



RUA MARTINIANO DE CARVALHO

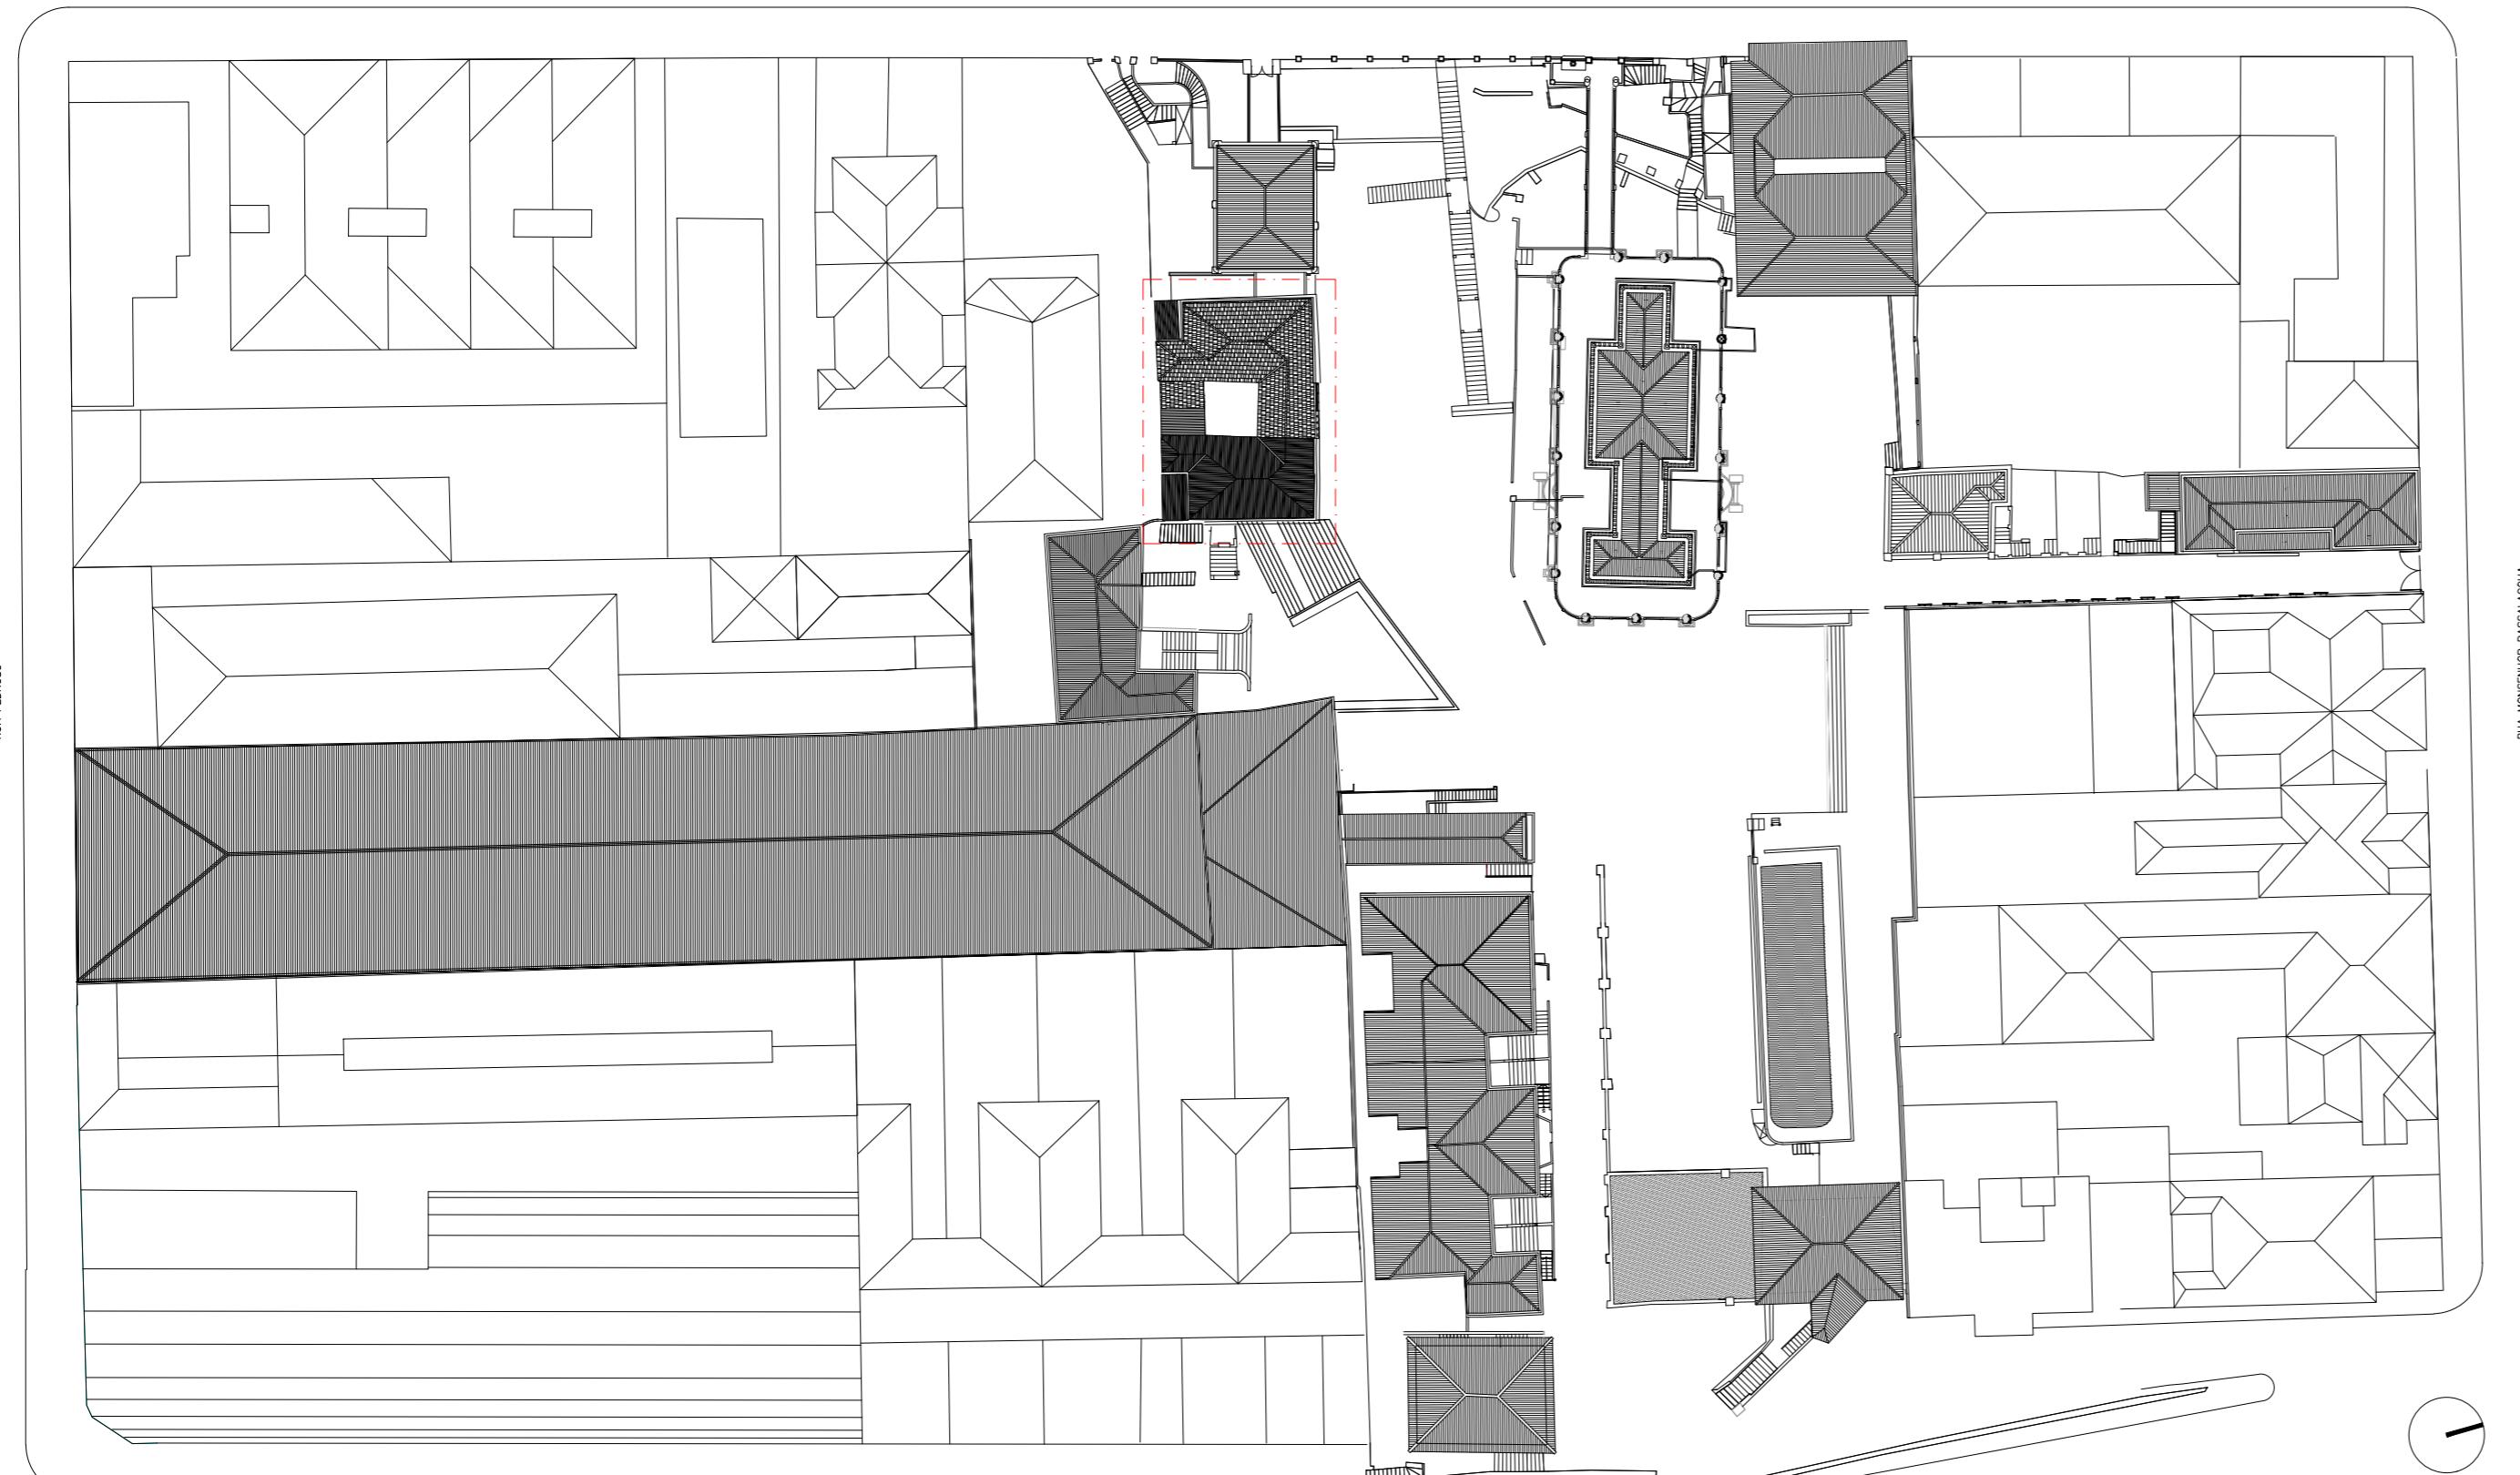

IMPLANTAÇÃO GERAL

ESCALA 1:250

RUA MAESTRO CARDIM

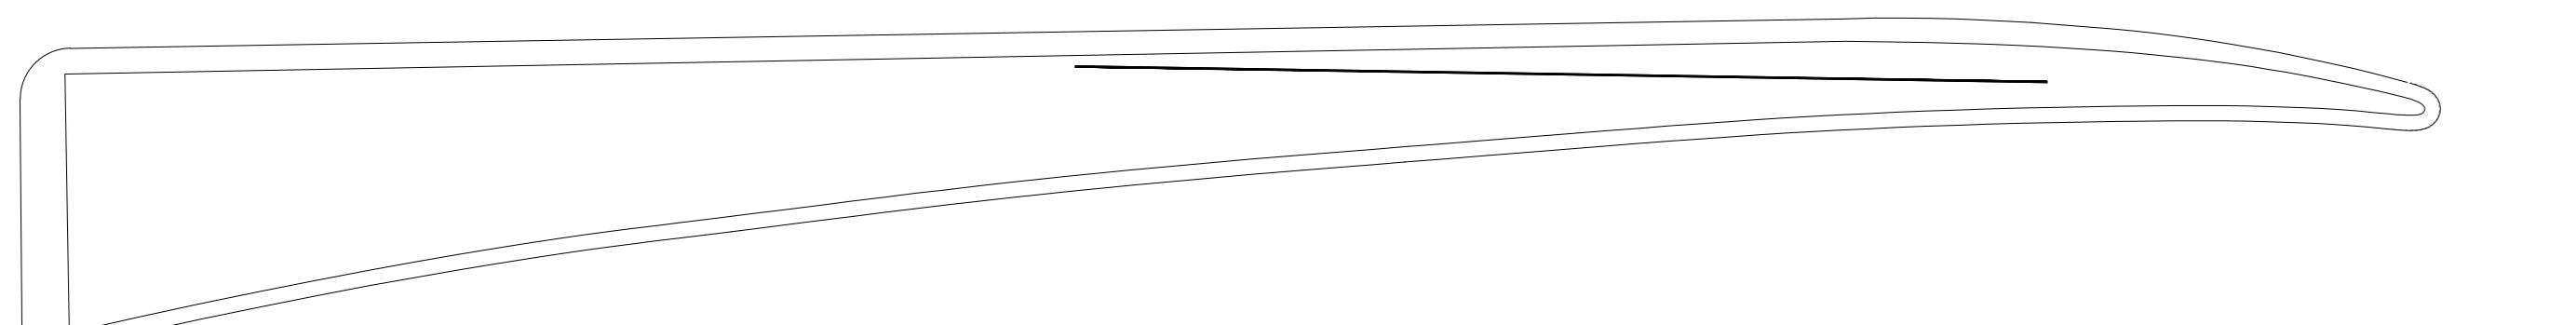

REV	RESP	DATA	OBS

RESTAURAÇÃO, CONSERVAÇÃO E ADEQUAÇÃO

FOLHA
01/16

ASSUNTO: IMPLANTAÇÃO GERAL – CASA 03

PROPRIETÁRIO : SECRETARIA MUNICIPAL DE CULTURA
PREFEITURA MUNICIPAL DE SÃO PAULO


LOCAL : RUA MAESTRO CARDIM, 60 E RUA MARTINIANO DE CARVALHO, 313
BAIRRO: BELA VISTA – SÃO PAULO – SP

ZEPEC

CONTRIBUINTE :

ESCALA : 1:250

SITUAÇÃO SEM ESCALA

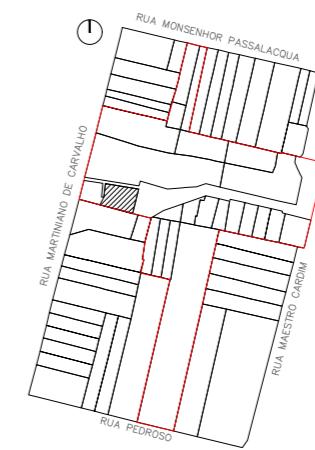


DECLARO QUE A APROVAÇÃO DO PROJETO NÃO IMPLICA NO RECONHECIMENTO POR PARTE DA PREFEITURA DO DIREITO DE PROPRIEDADE DO TERRENO

PROPRIETÁRIO
PREFEITURA MUNICIPAL DE SÃO PAULO

AUTOR DO PROJETO
LUIZ FERNANDO DE ALMEIDA – ARQUITETO
CAU: A80309-0


CO-AUTORA DO PROJETO
MARIANA VICTOR DE FARIA – ARQUITETA
CAU: A67814-7


CO-AUTOR DO PROJETO
BENJAMIN MOTTA SAVIANI – ARQUITETO
CAU: A103707-2
COLABORADORES: ARQ. PAULA TEDESCO E MATHEUS SANTA CRUZ
ESTIBARBARA VAN SEBROEK/ESTEVÃO SABATIER/MARIANA VETRONE
ESTJALINE MOZZER/ANGÉLICA PIACENTE/FELIPE HELOU

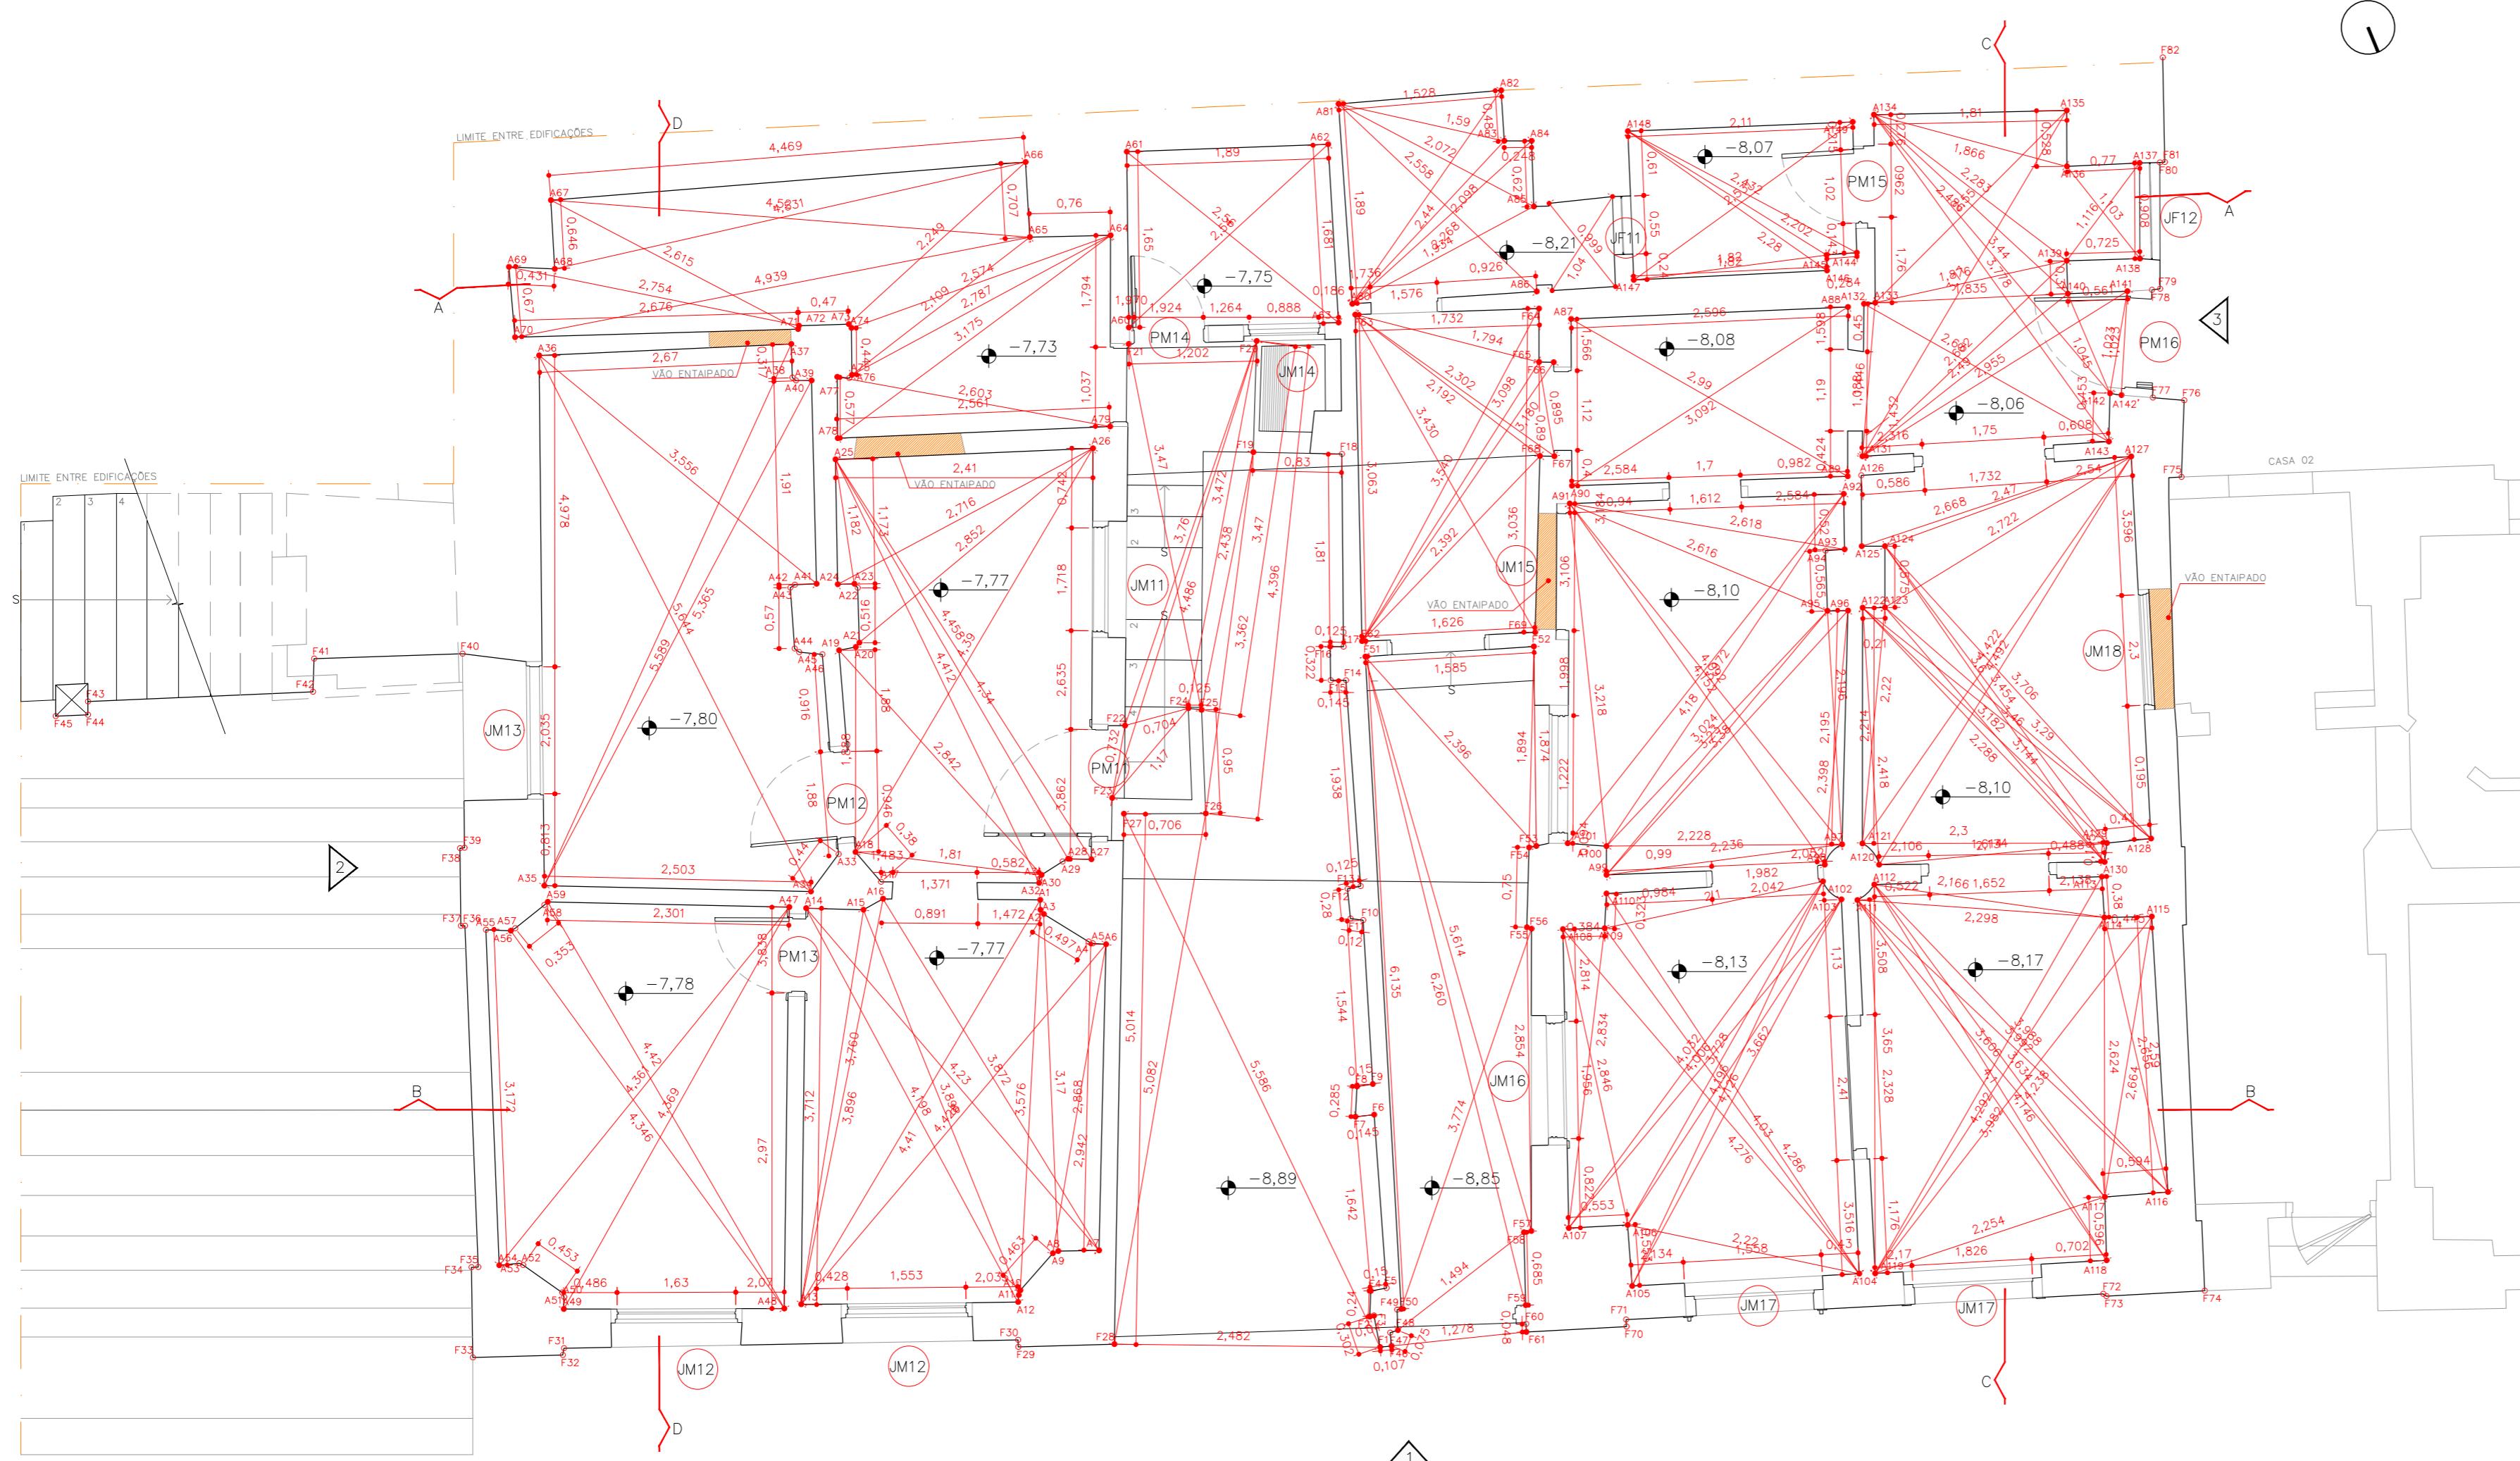

PAVIMENTO INFERIOR | LEVANTAMENTO GEOMÉTRICO
ESCALA 1:50

NOTA: DESENHO DA ESCADA EXTERNA SEM DIMENSIONAMENTO

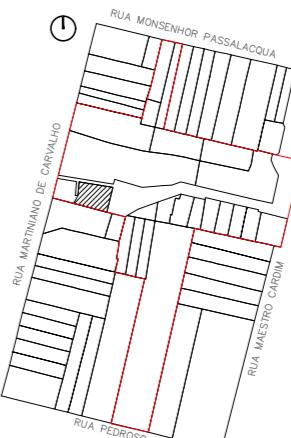RESTAURAÇÃO, CONSERVAÇÃO E ADEQUAÇÃO		FOLHA 02/16
ASSUNTO:	LEVANTAMENTO GEOMÉTRICO – CASA 03 PAVIMENTO INFERIOR	
PROPRIETÁRIO :	SECRETARIA MUNICIPAL DE CULTURA PREFEITURA MUNICIPAL DE SÃO PAULO	
LOCAL :	RUA MAESTRO CARDIM, 60 E RUA MARTINIANO DE CARVALHO, 313 BAIRRO: BELA VISTA – SÃO PAULO – SP	
CONTRIBUINTE :	ZEPEC	
ESCALA : 1:50		
SITUAÇÃO SEM ESCALA 		DECLARO QUE A APROVAÇÃO DO PROJETO NÃO IMPLICA NO RECONHECIMENTO POR PARTE DA PREFEITURA DO DIREITO DE PROPRIEDADE DO TERRENO
<hr/> PROPRIETÁRIO PREFEITURA MUNICIPAL DE SÃO PAULO		
<hr/> AUTOR DO PROJETO LUIZ FERNANDO DE ALMEIDA – ARQUITETO CAU: A80309-0		
<hr/> CO-AUTORA DO PROJETO MARIANA VICTOR DE FARIA – ARQUITETA CAU: A67814-7		
<hr/> CO-AUTOR DO PROJETO BENJAMIM MOTTA SAVIANI – ARQUITETO CAU: A103707-2		
COLABORADORES: ARQ. PAULA TEDESCO E MATHEUS SANTA CRUZ ESTÍBARBARA VAN SEBROECK/ESTEVÃO SABATIER/MARIANA VETRONE		
ÁREAS		
VER PLANTA		

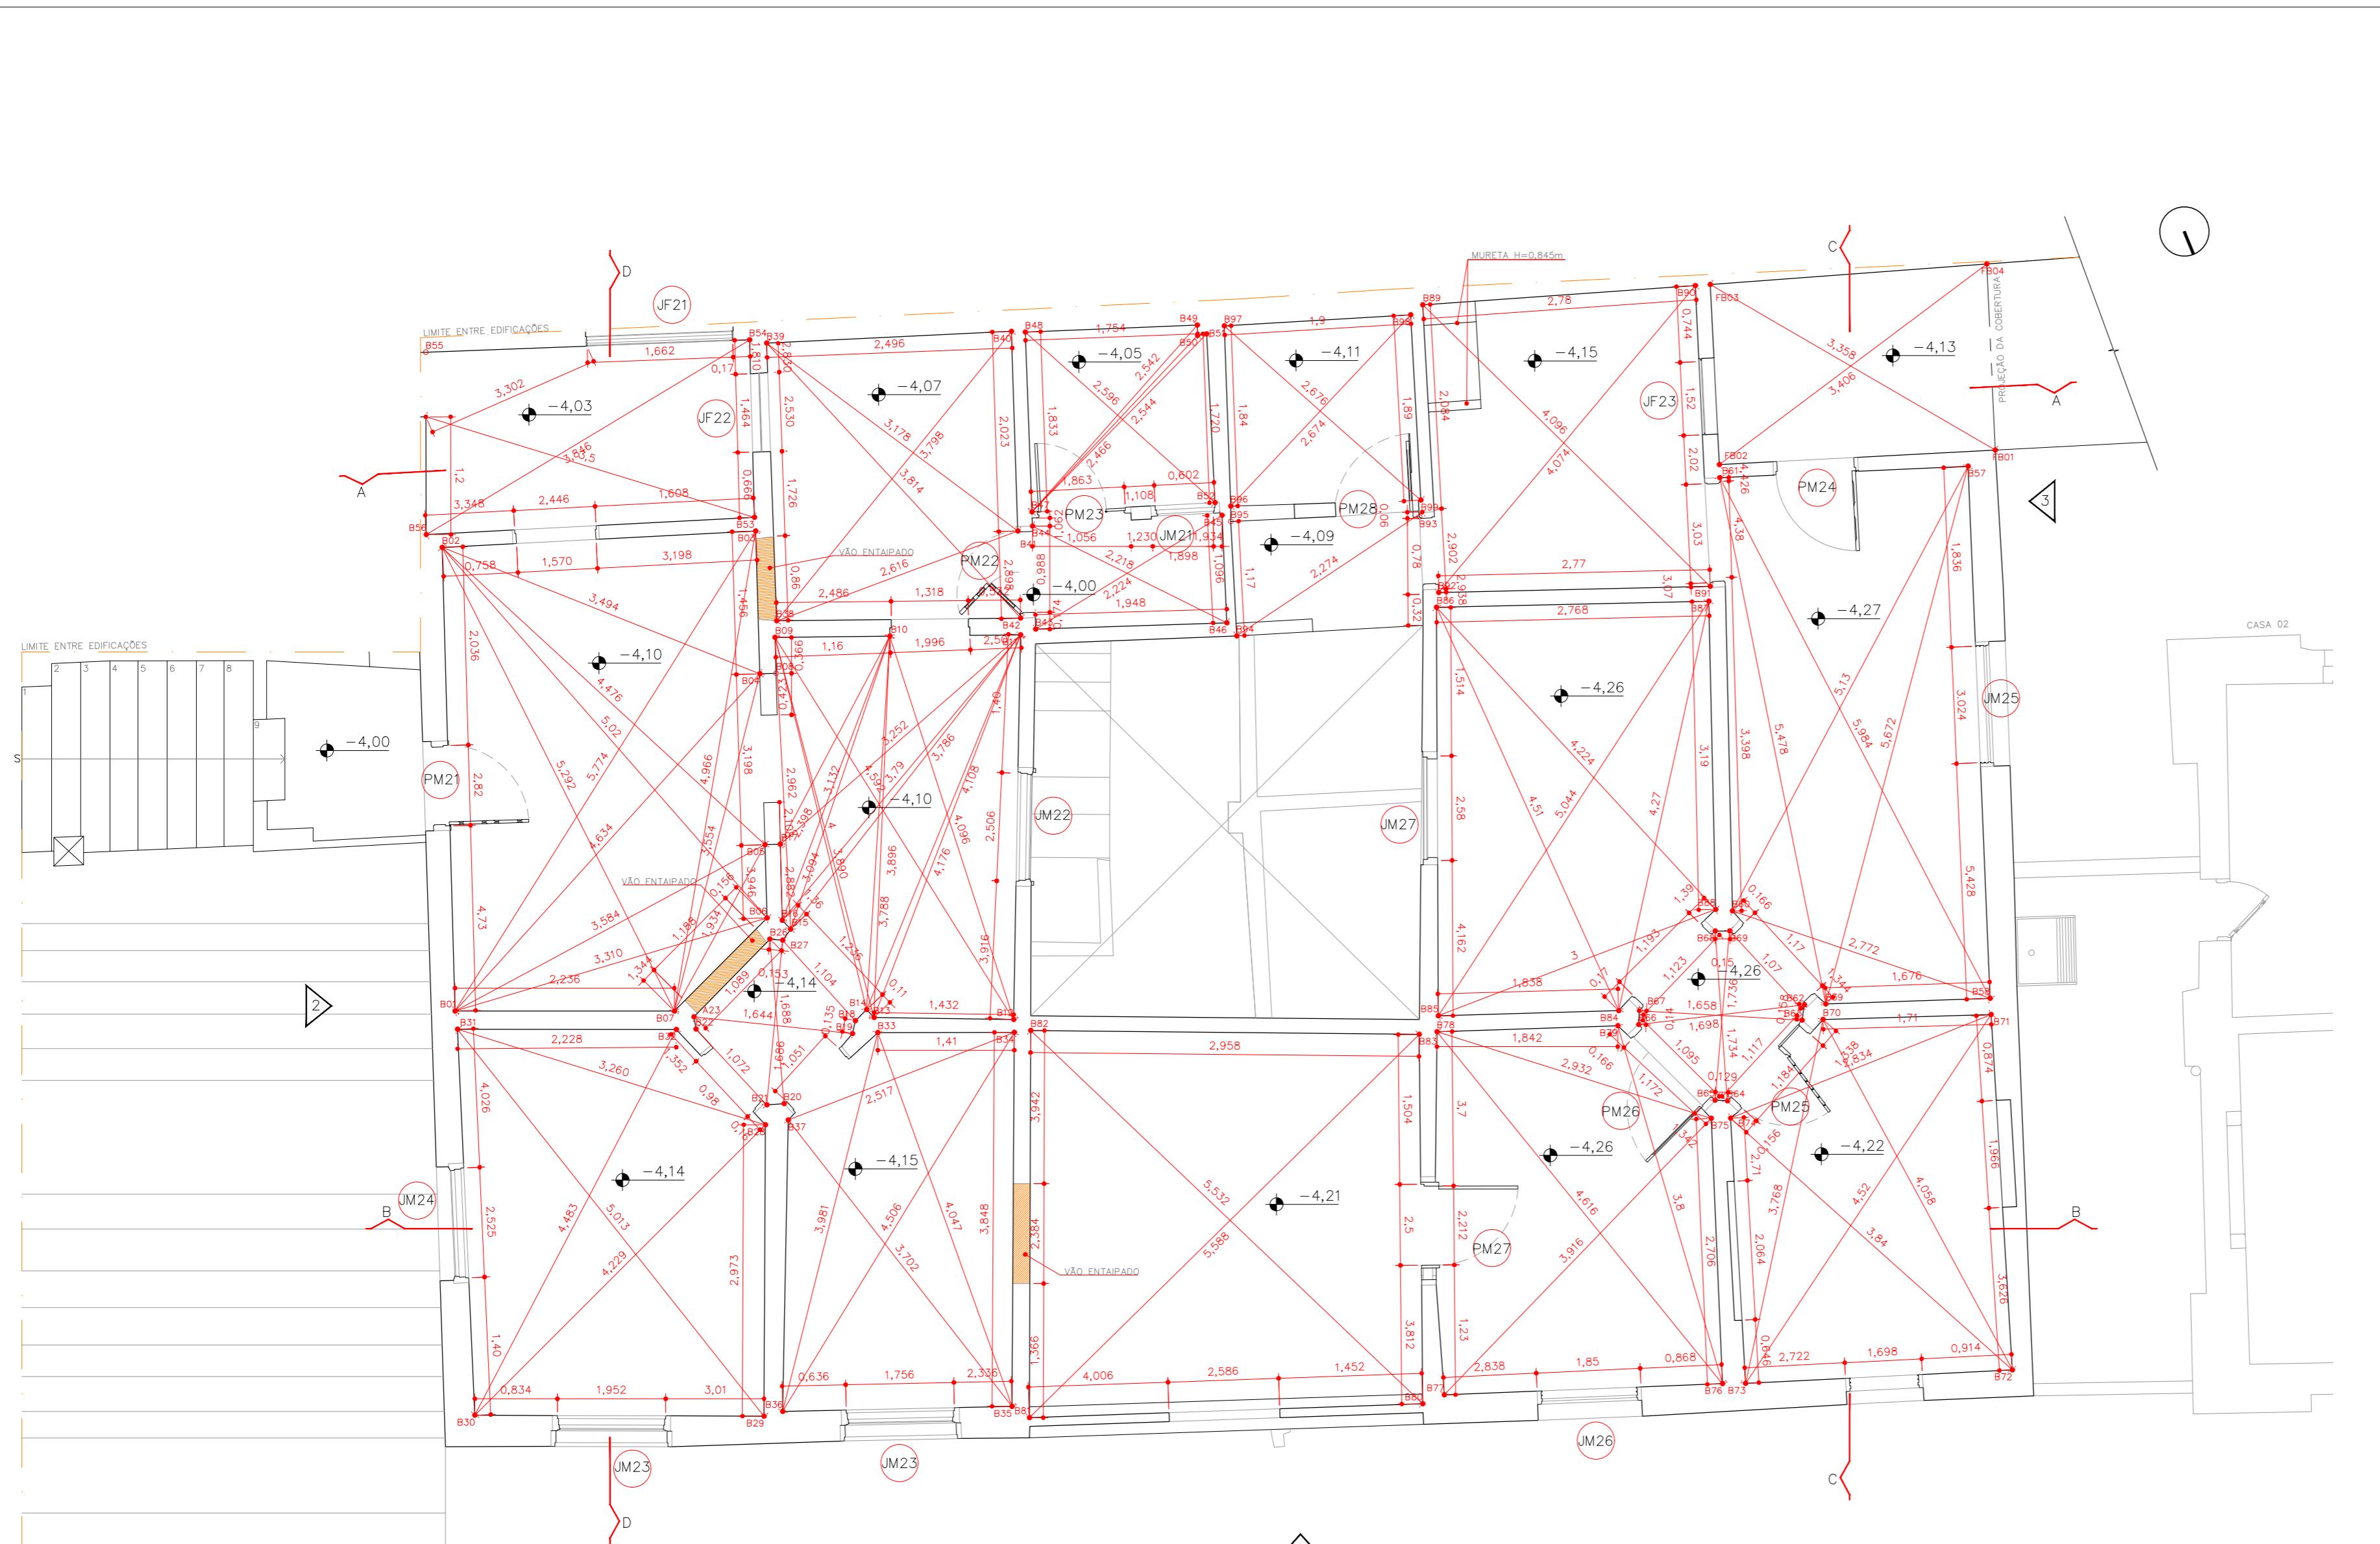

PAVIMENTO SUPERIOR | LEVANTAMENTO GEOMÉTRICO
ESCALA 1:50

NOTA: DESENHO DA ESCADA EXTERNA SEM DIMENSIONAMENTO

NOTA: DESENHO DA ESCADA EXTERNA SEM DIMENSIONAMENTO

GENDA

RESTAURAÇÃO, CONSERVAÇÃO E ADEQUAÇÃO

ASSUNTO: LEVANTAMENTO GEOMÉTRICO – CASA 03
PAVIMENTO SUPERIOR

PROPRIETÁRIO : SECRETARIA MUNICIPAL DE CULTURA
PREFEITURA MUNICIPAL DE SÃO PAULO

LOCAL : RUA MAESTRO CARDIM, 60 E RUA MARTINIANO DE CARVALHO, 313
BAIRRO: BELA VISTA – SÃO PAULO – SP

CONTRIBUINTE :


SITUAÇÃO SEM ESCALA


DECLARO QUE A APROVACAO DO PROJETO NAO IMPLICA NO RECONHECIMENTO POR PARTE DA PREFEITURA DO DIREITO DE PROPRIEDADE DA FEDERAÇÃO.

PROPRIETÁRIO

AUTOR DO PROJETO
LUIZ FERNANDO DE ALMEIDA – ARQUITETO

CO-AUTOR DO PROJETO
BENJAMIM MOTTA SAVIANI – ARQUITETO
CAU: A103707-2
COLABORADORES: ARQ. PAULA TEDESCO E MATHEUS SANTA
EST/BÁRBARA VAN SEBROECK/ESTEVÃO SABATIER/MARIANA
ESTALINE MOZZER/ANGÉLICA PIACENTE/FELIPE HELOU

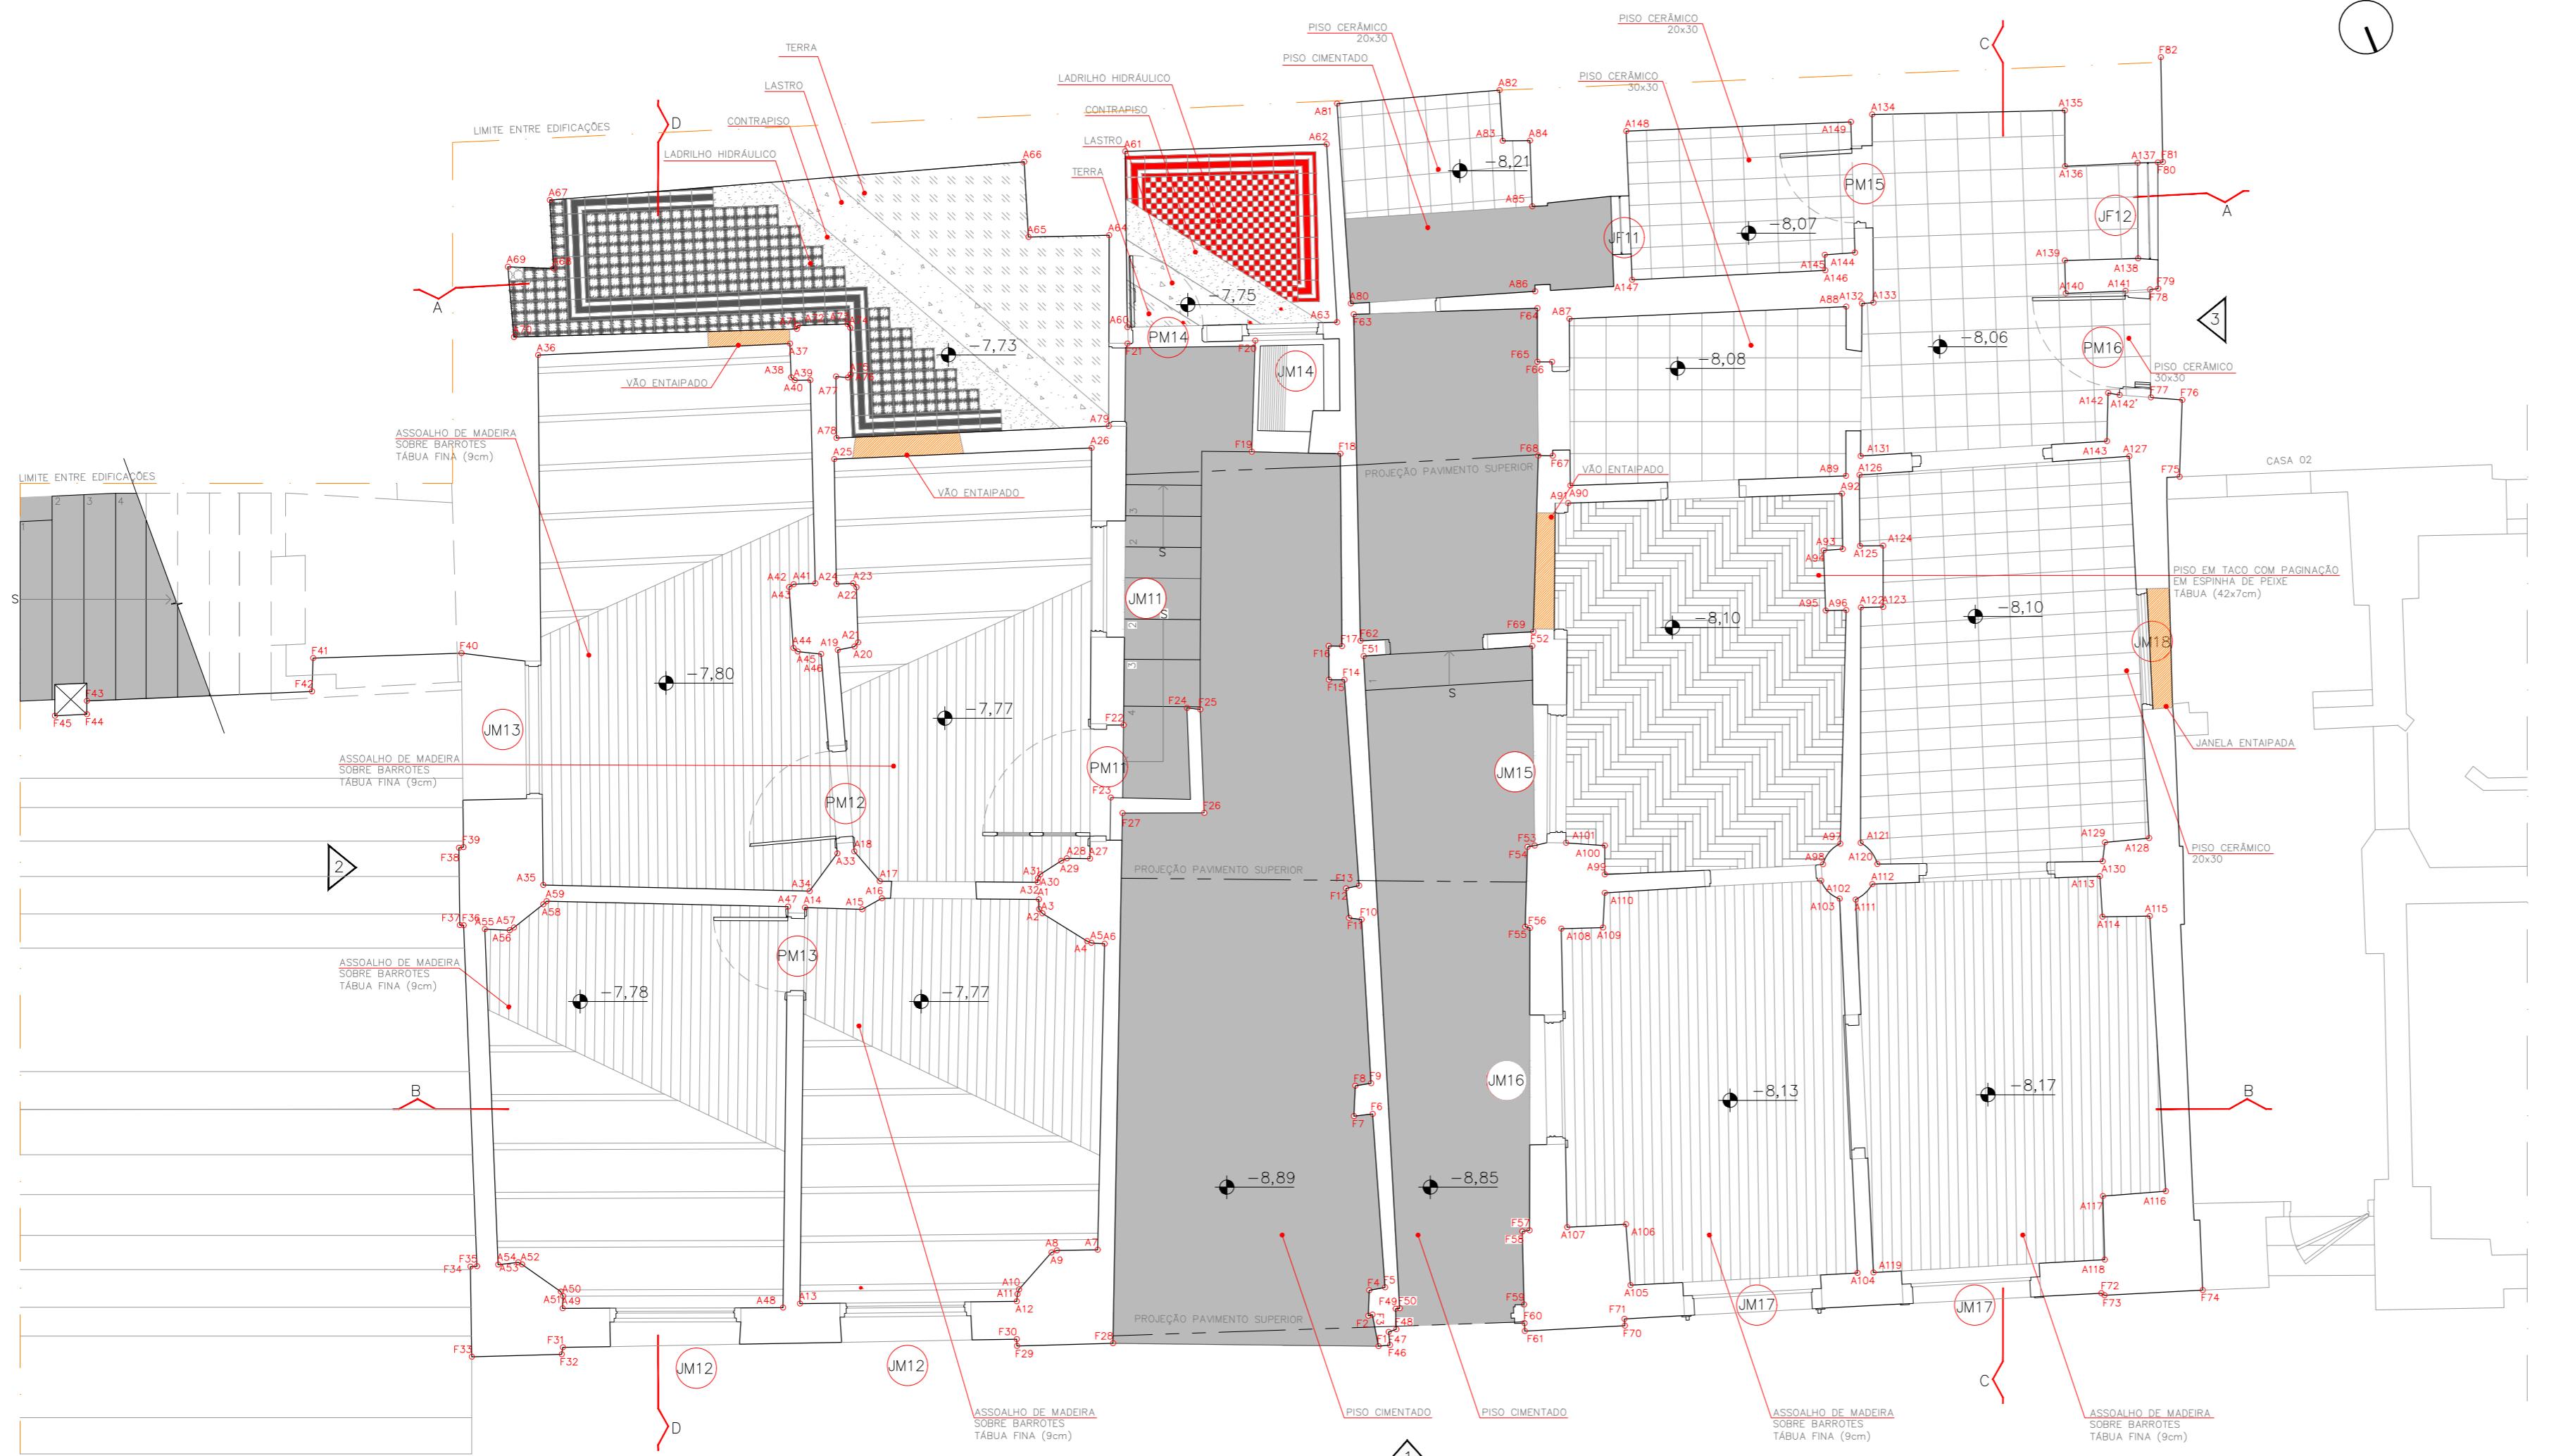


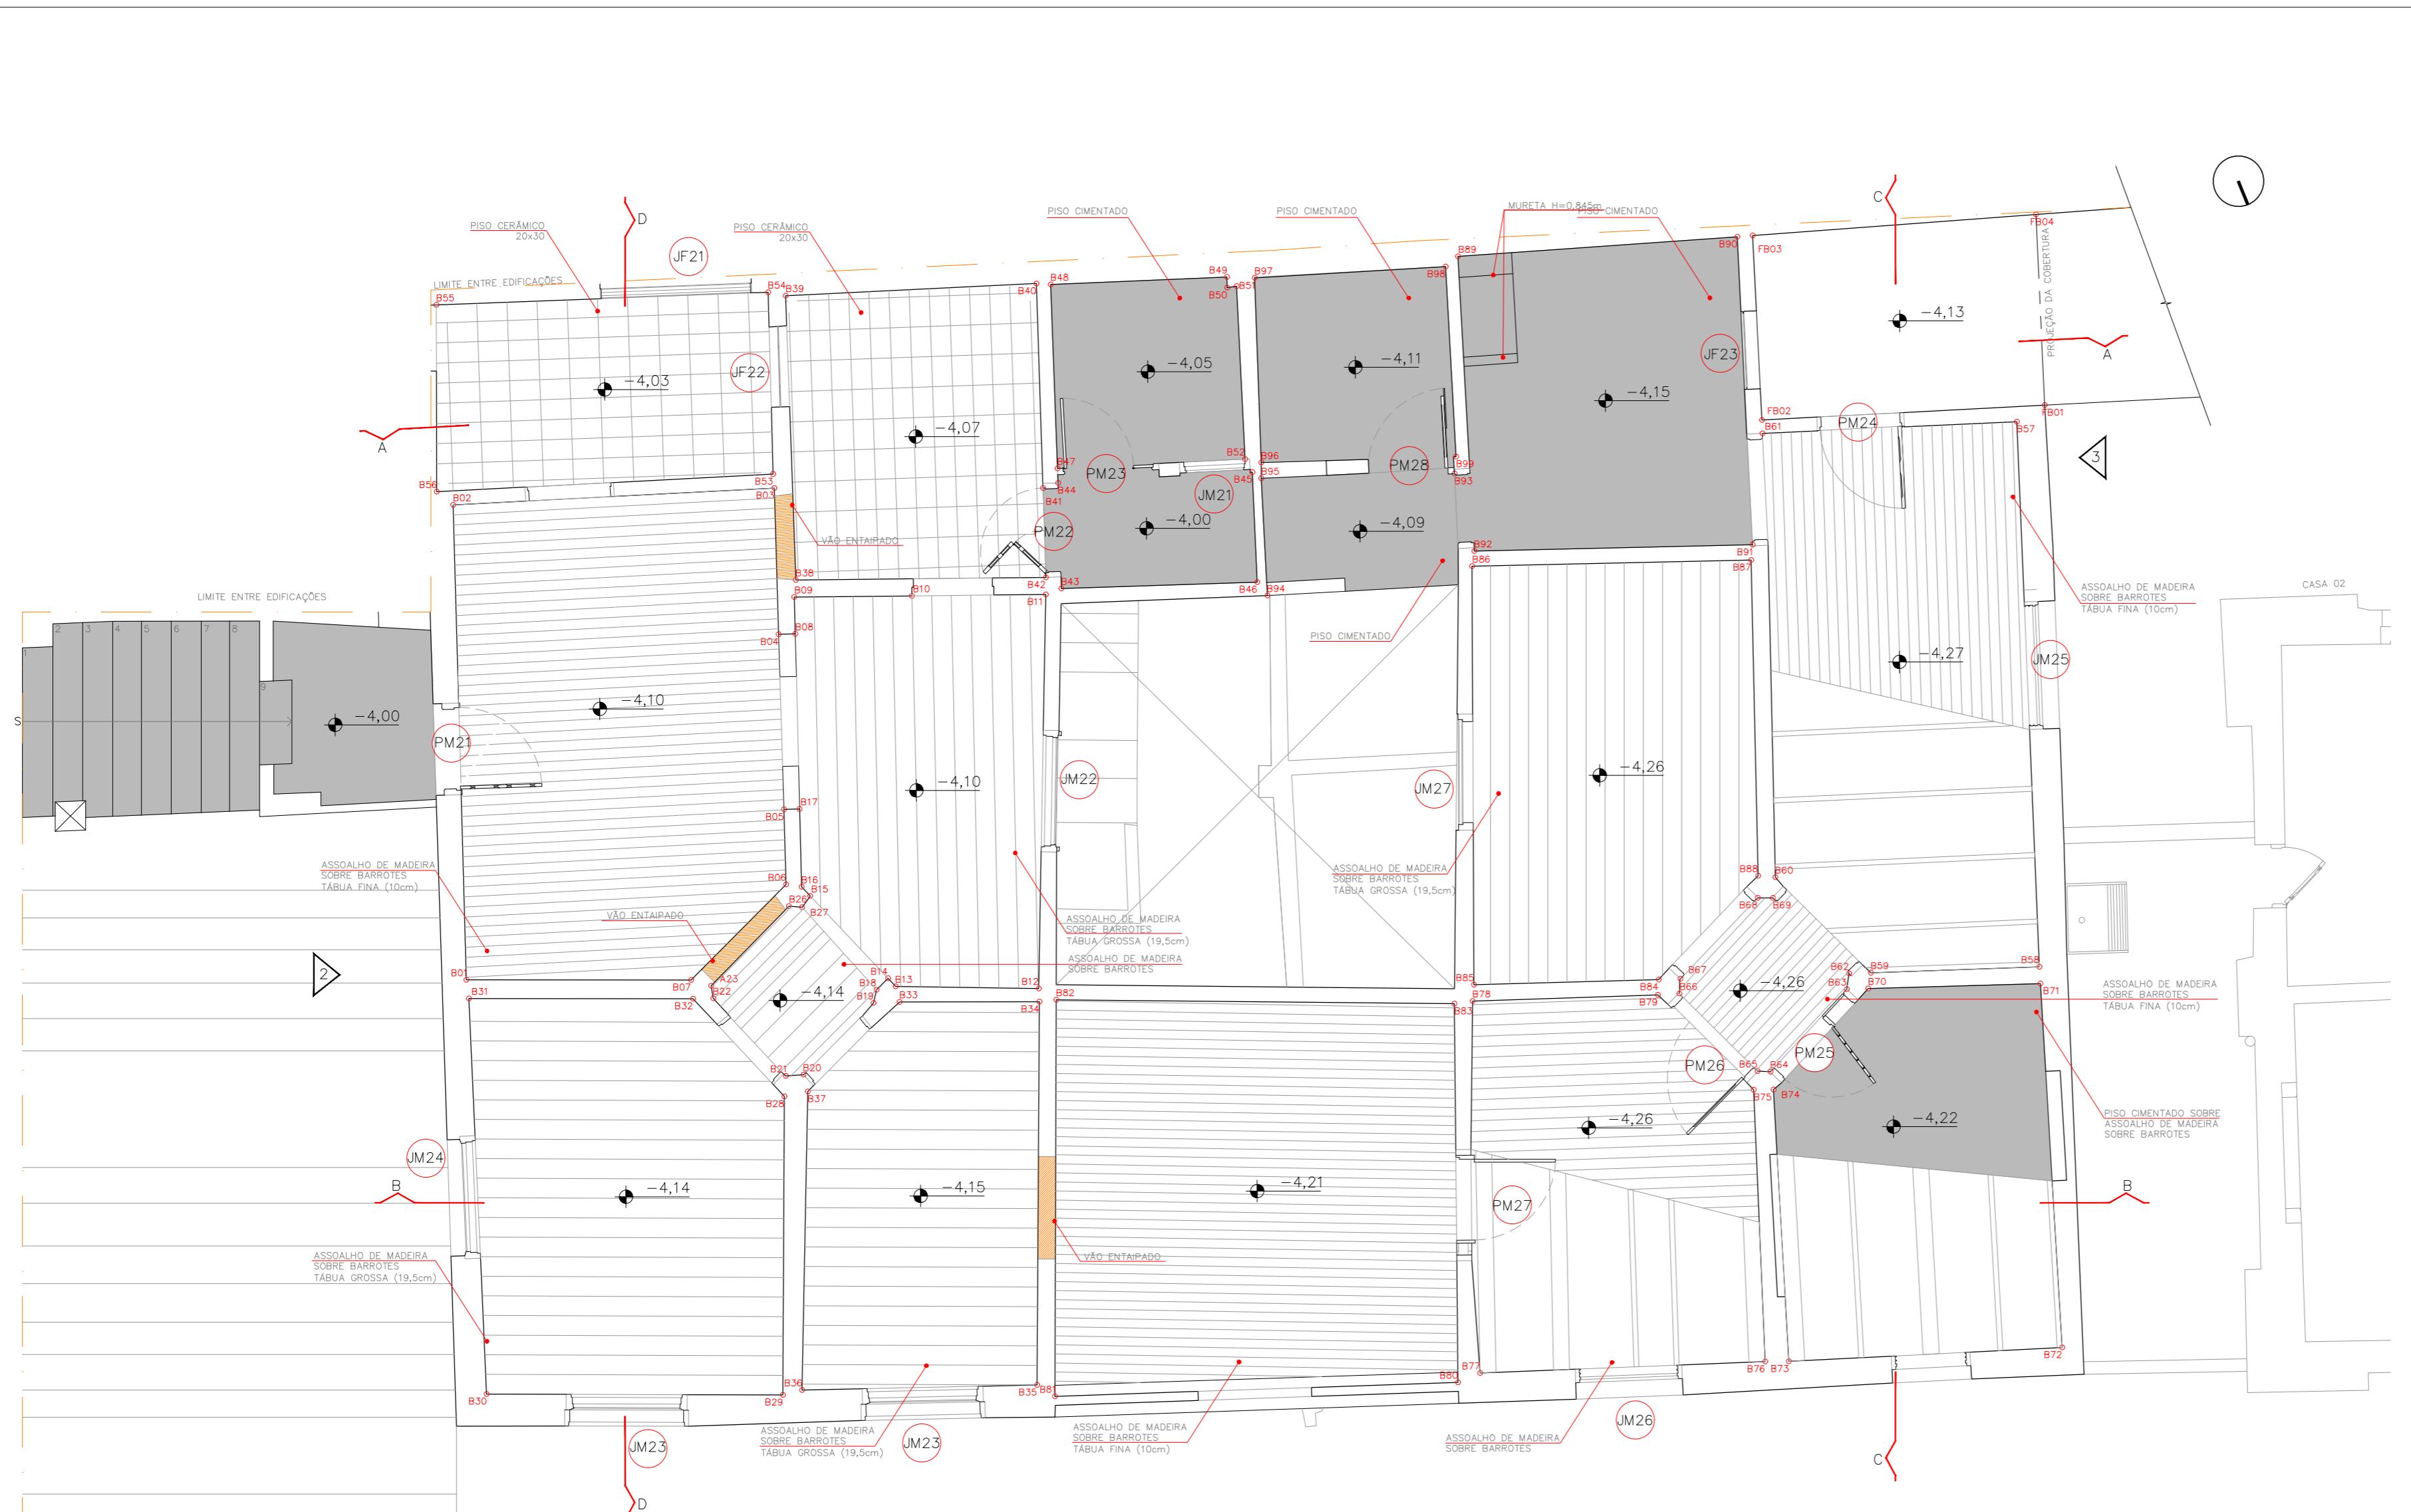


PAVIMENTO SUPERIOR | LEVANTAMENTO ARQUITETÔNICO

ESCALA 1:50

NOTA: DESENHO DA ESCADA EXTERNA SEM DIMENSIONAMENTO
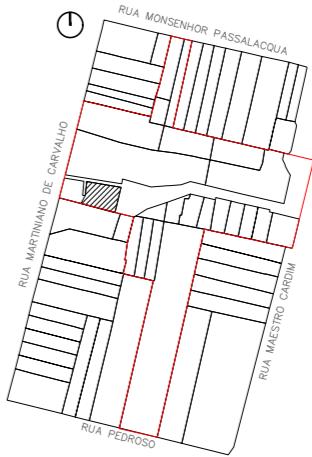
<p>LEGENDA</p>  VÃO ENTAIPADO	<p>RESTAURAÇÃO, CONSERVAÇÃO E ADEQUAÇÃO</p>	<p>FOLHA 05/16</p>
<p>ASSUNTO: LEVANTAMENTO ARQUITETÔNICO – CASA 03 PAVIMENTO SUPERIOR</p> <p>PROPRIETÁRIO : SECRETARIA MUNICIPAL DE CULTURA PREFEITURA MUNICIPAL DE SÃO PAULO</p> <p>LOCAL : RUA MAESTRO CARDIM, 60 E RUA MARTINIANO DE CARVALHO, 313 BAIRRO: BELA VISTA – SÃO PAULO – SP</p> <p>CONTRIBUINTE :</p>		<p>ZEPEC</p> <p>ESCALA : 1:50</p>
<p>SITUAÇÃO SEM ESCALA</p> 		<p>DECLARO QUE A APROVAÇÃO DO PROJETO NÃO IMPLICA NO RECONHECIMENTO POR PARTE DA PREFEITURA DO DIREITO DE PROPRIEDADE DO TERRENO</p> <hr/> <p>PROPRIETÁRIO PREFEITURA MUNICIPAL DE SÃO PAULO</p> <hr/> <p>AUTOR DO PROJETO LUIZ FERNANDO DE ALMEIDA – ARQUITETO CAU: A80309-0</p> <hr/> <p>CO-AUTORA DO PROJETO MARIANA VICTOR DE FARIA – ARQUITETA CAU: A67814-7</p> <hr/> <p>CO-AUTOR DO PROJETO BENJAMIM MOTTA SAVIANI – ARQUITETO CAU: A103707-2</p> <p>COLABORADORES: ARQ. PAULA TEDESCO E MATHEUS SANTA CRUZ EST BÁRBARA VAN SEBROECK/ESTEVÃO SABATIER/MARIANA VETRONE</p>
<p>ÁREAS</p> <p>VER PLANTA</p>		

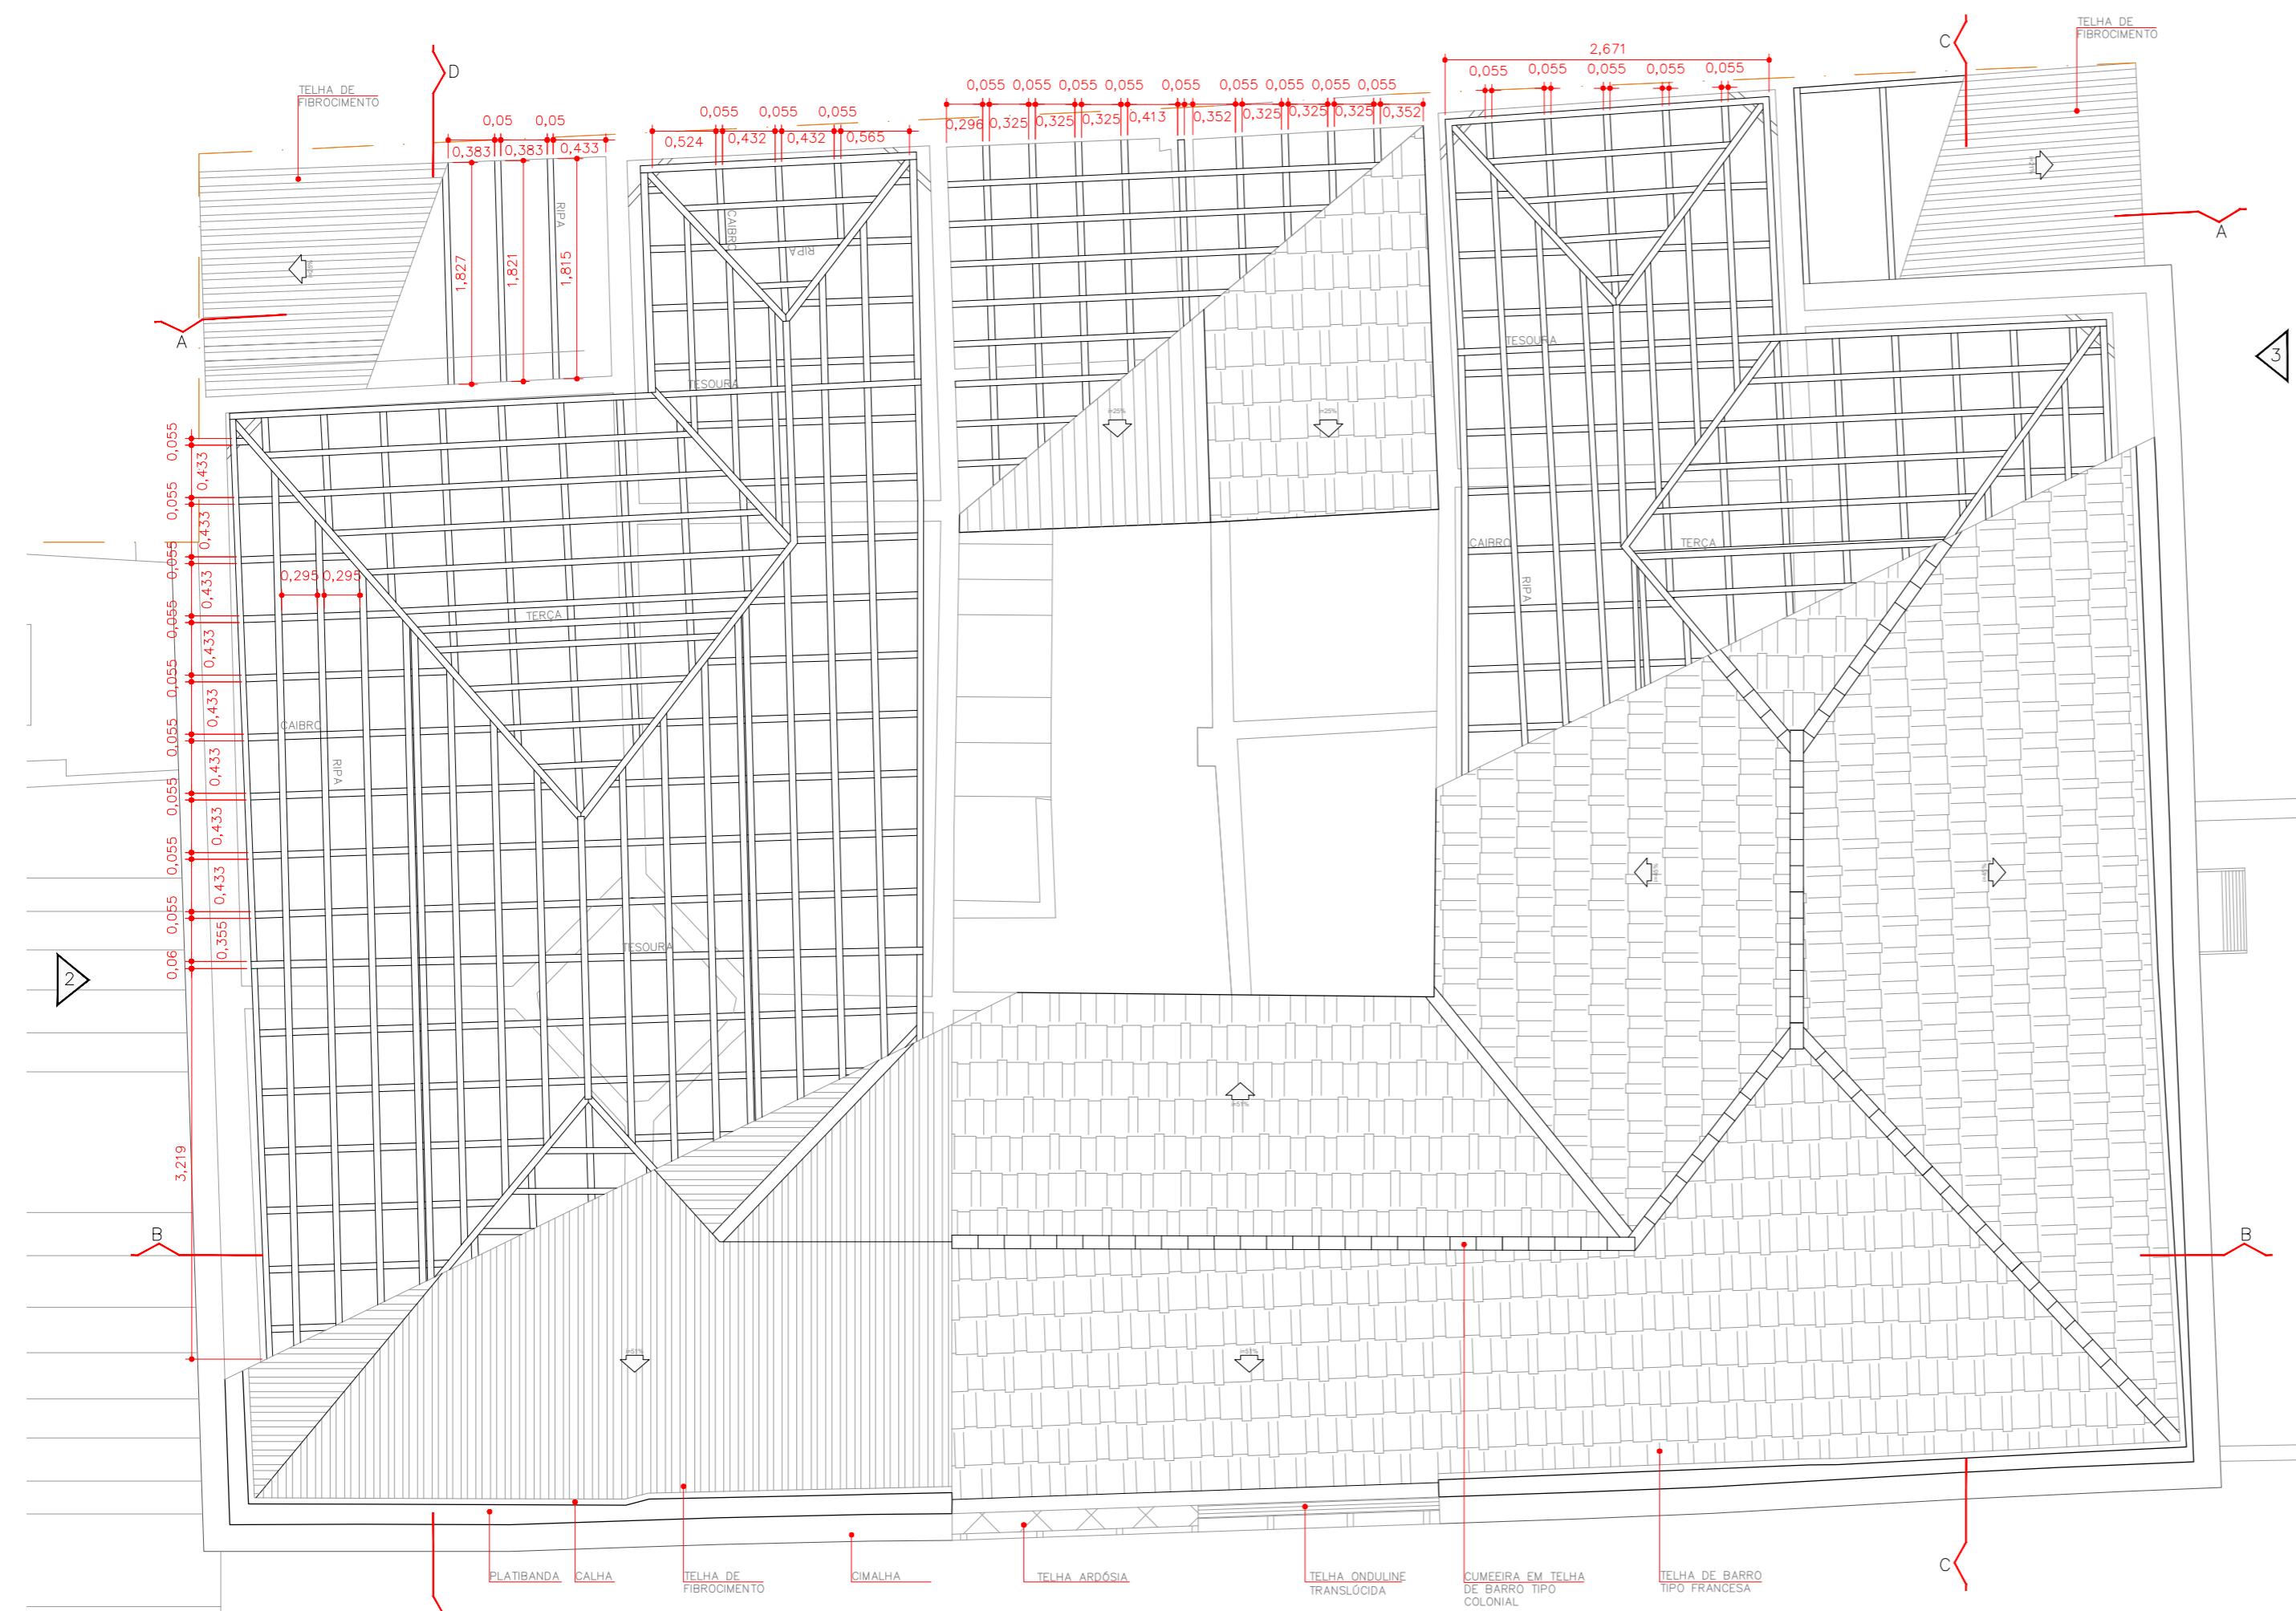


COBERTURA | LEVANTAMENTO ARQUITETÔNICO E GEOMÉTRICO

ESCALA 1:50


NOTA: ESCADA EXTERNA SEM DIMENSIONAMENTO


RESTAURAÇÃO, CONSERVAÇÃO E ADEQUAÇÃO		FOLHA 06/16
<p>ASSUNTO: LEVANTAMENTO ARQUITETÔNICO E GEOMÉTRICO – CASA 03 COBERTURA</p> <p>PROPRIETÁRIO : SECRETARIA MUNICIPAL DE CULTURA PREFEITURA MUNICIPAL DE SÃO PAULO</p> <p>LOCAL : RUA MAESTRO CARDIM, 60 E RUA MARTINIANO DE CARVALHO, 313 BAIRRO: BELA VISTA – SÃO PAULO – SP ZEPEC</p> <p>CONTRIBUINTE :</p> <p style="text-align: right;">ESCALA : 1:50</p>		
<p>SITUAÇÃO SEM ESCALA</p> 		<p>DECLARO QUE A APROVAÇÃO DO PROJETO NÃO IMPLICA NO RECONHECIMENTO POR PARTE DA PREFEITURA DO DIREITO DE PROPRIEDADE DO TERRENO</p> <hr/> <p>PROPRIETÁRIO PREFEITURA MUNICIPAL DE SÃO PAULO</p> <hr/> <p>AUTOR DO PROJETO LUIZ FERNANDO DE ALMEIDA – ARQUITETO CAU: A80309-0</p> <hr/> <p>CO-AUTORA DO PROJETO MARIANA VICTOR DE FARIA – ARQUITETA CAU: A67814-7</p> <hr/> <p>CO-AUTOR DO PROJETO BENJAMIM MOTTA SAVIANI – ARQUITETO CAU: A103707-2</p> <p>COLABORADORES: ARQ. PAULA TEDESCO E MATHEUS SANTA CRUZ EST BÁRBARA VAN SEBROECK/ESTEVÃO SABATIER/MARIANA VETRONE ESTIALLINE MOZZER (ANÓFILA DIASCENTE/CELESTE HELLO)</p>
ÁREAS	VER PLANTA	

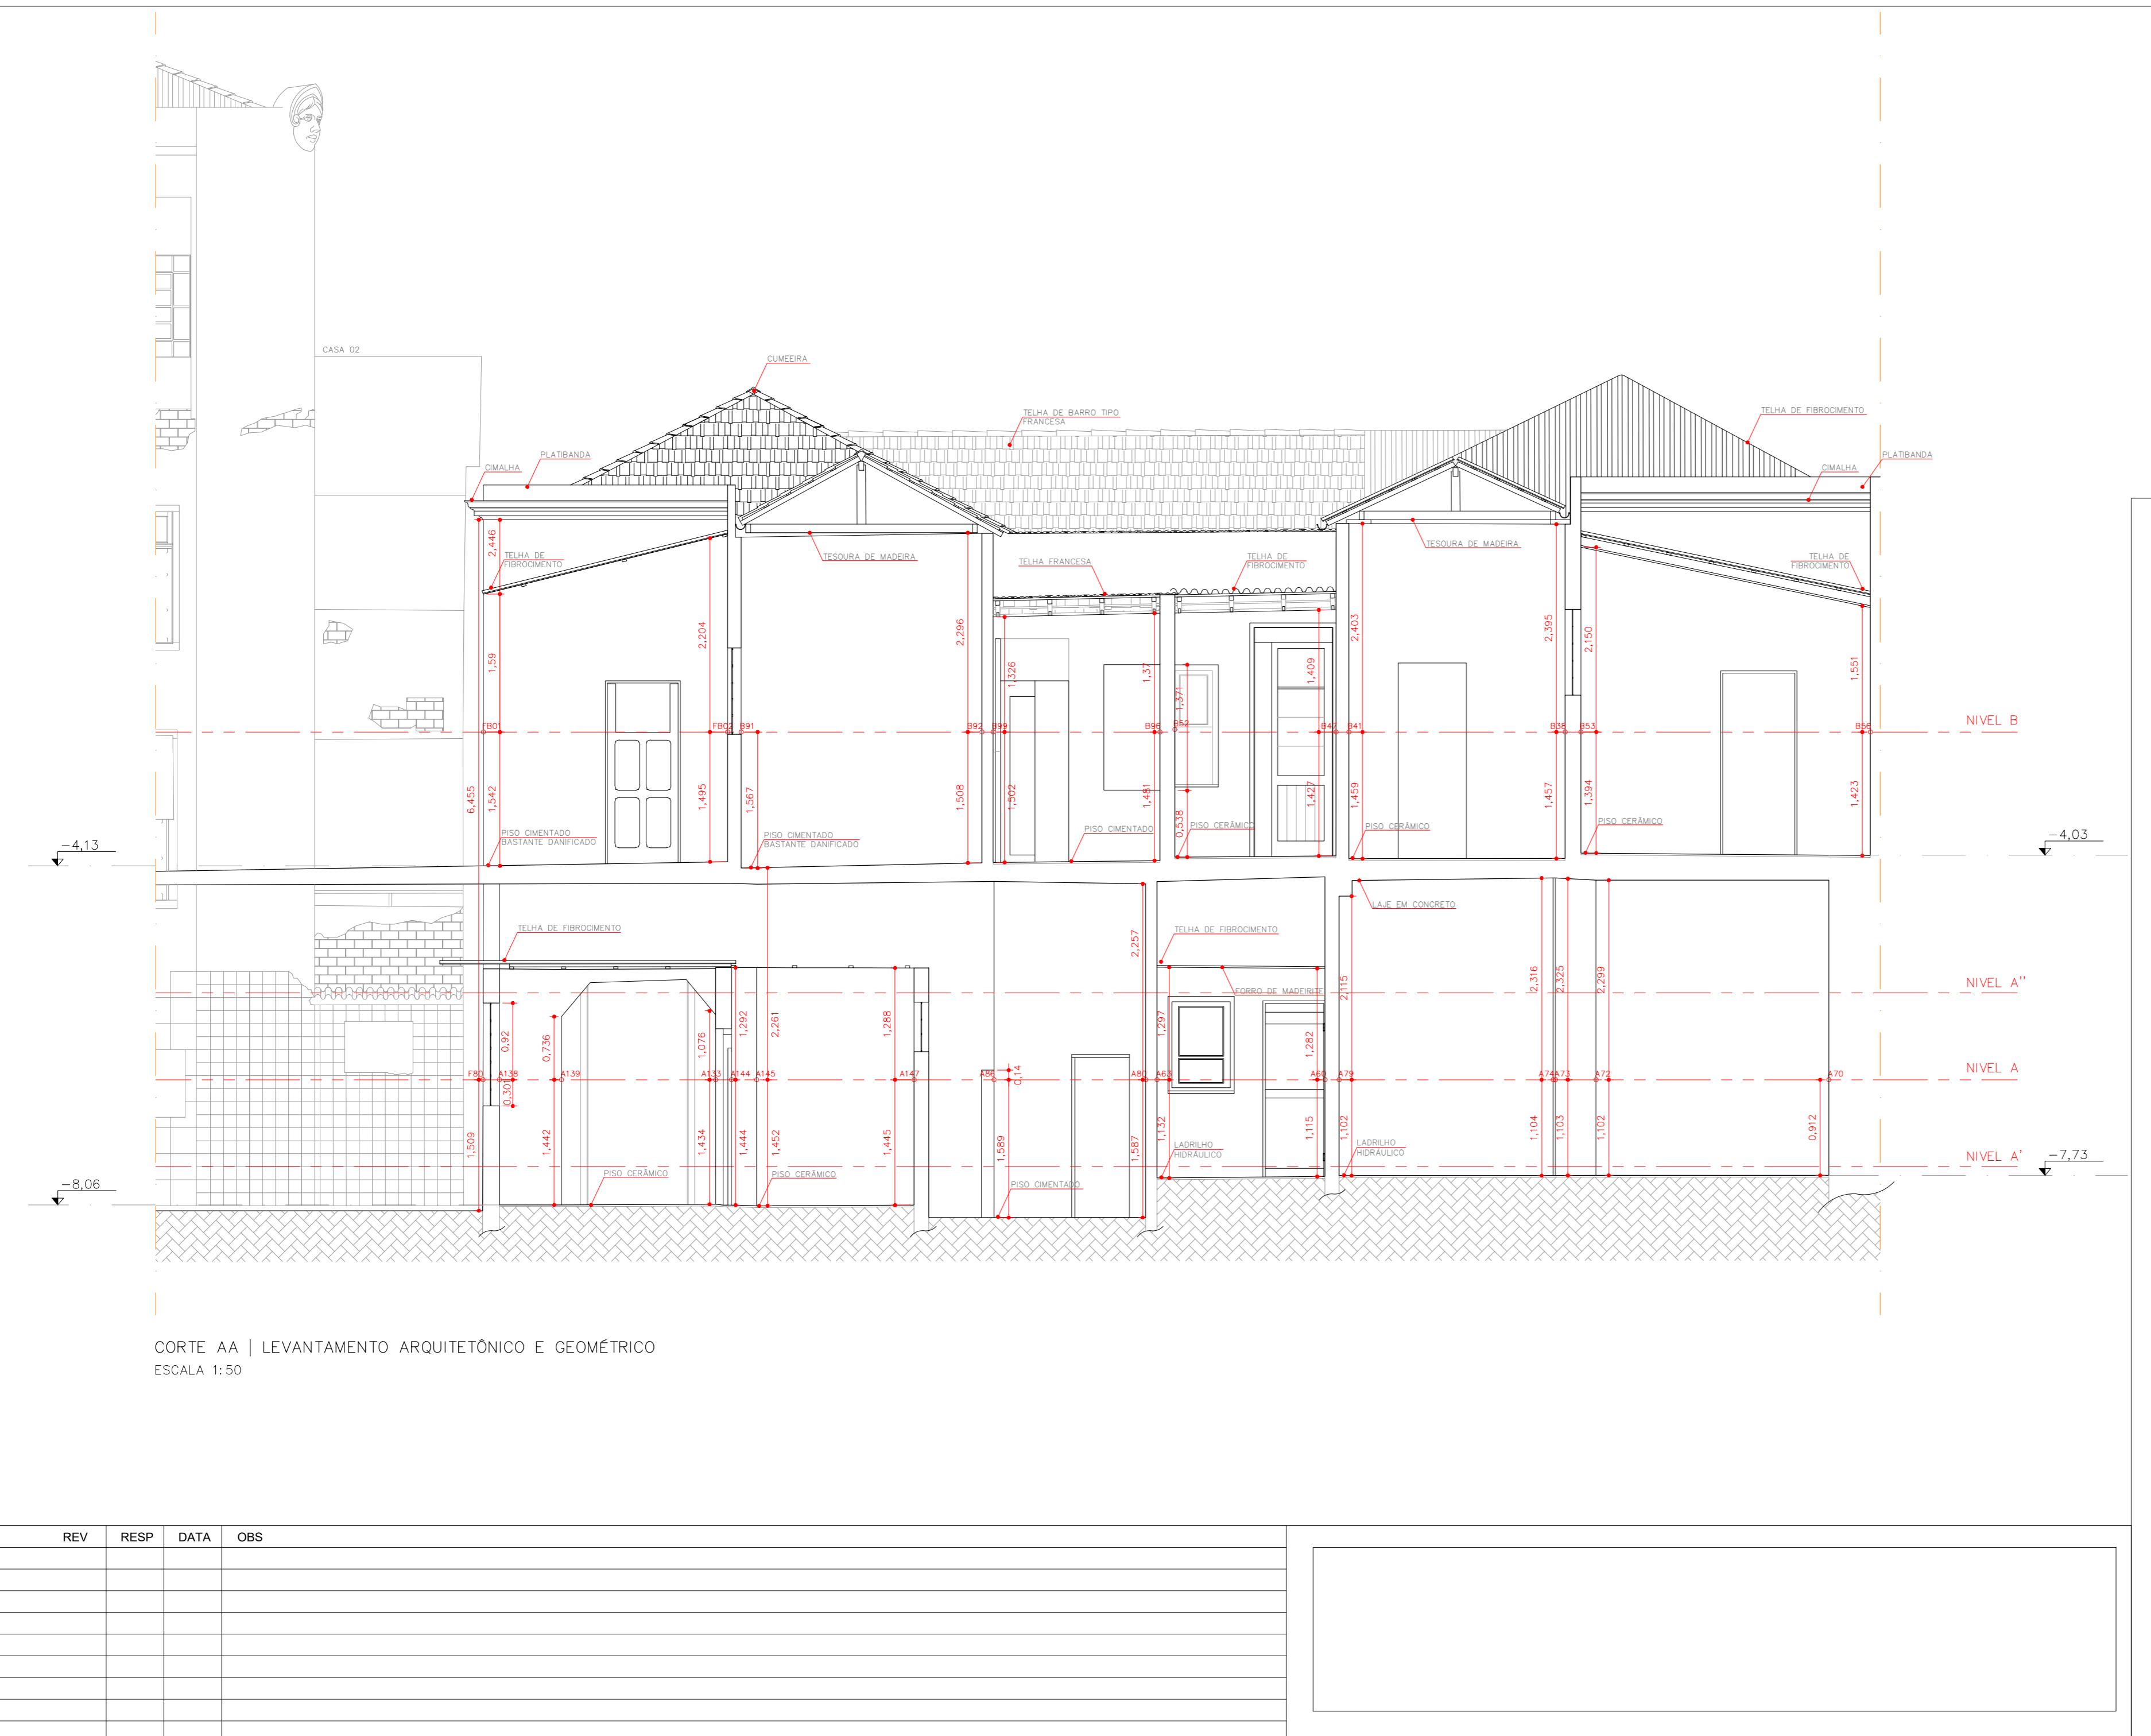

CORTE AA | LEVANTAMENTO ARQUITETÔNICO E GEOMÉTRICO
ESCALA 1:50

P DATA Q

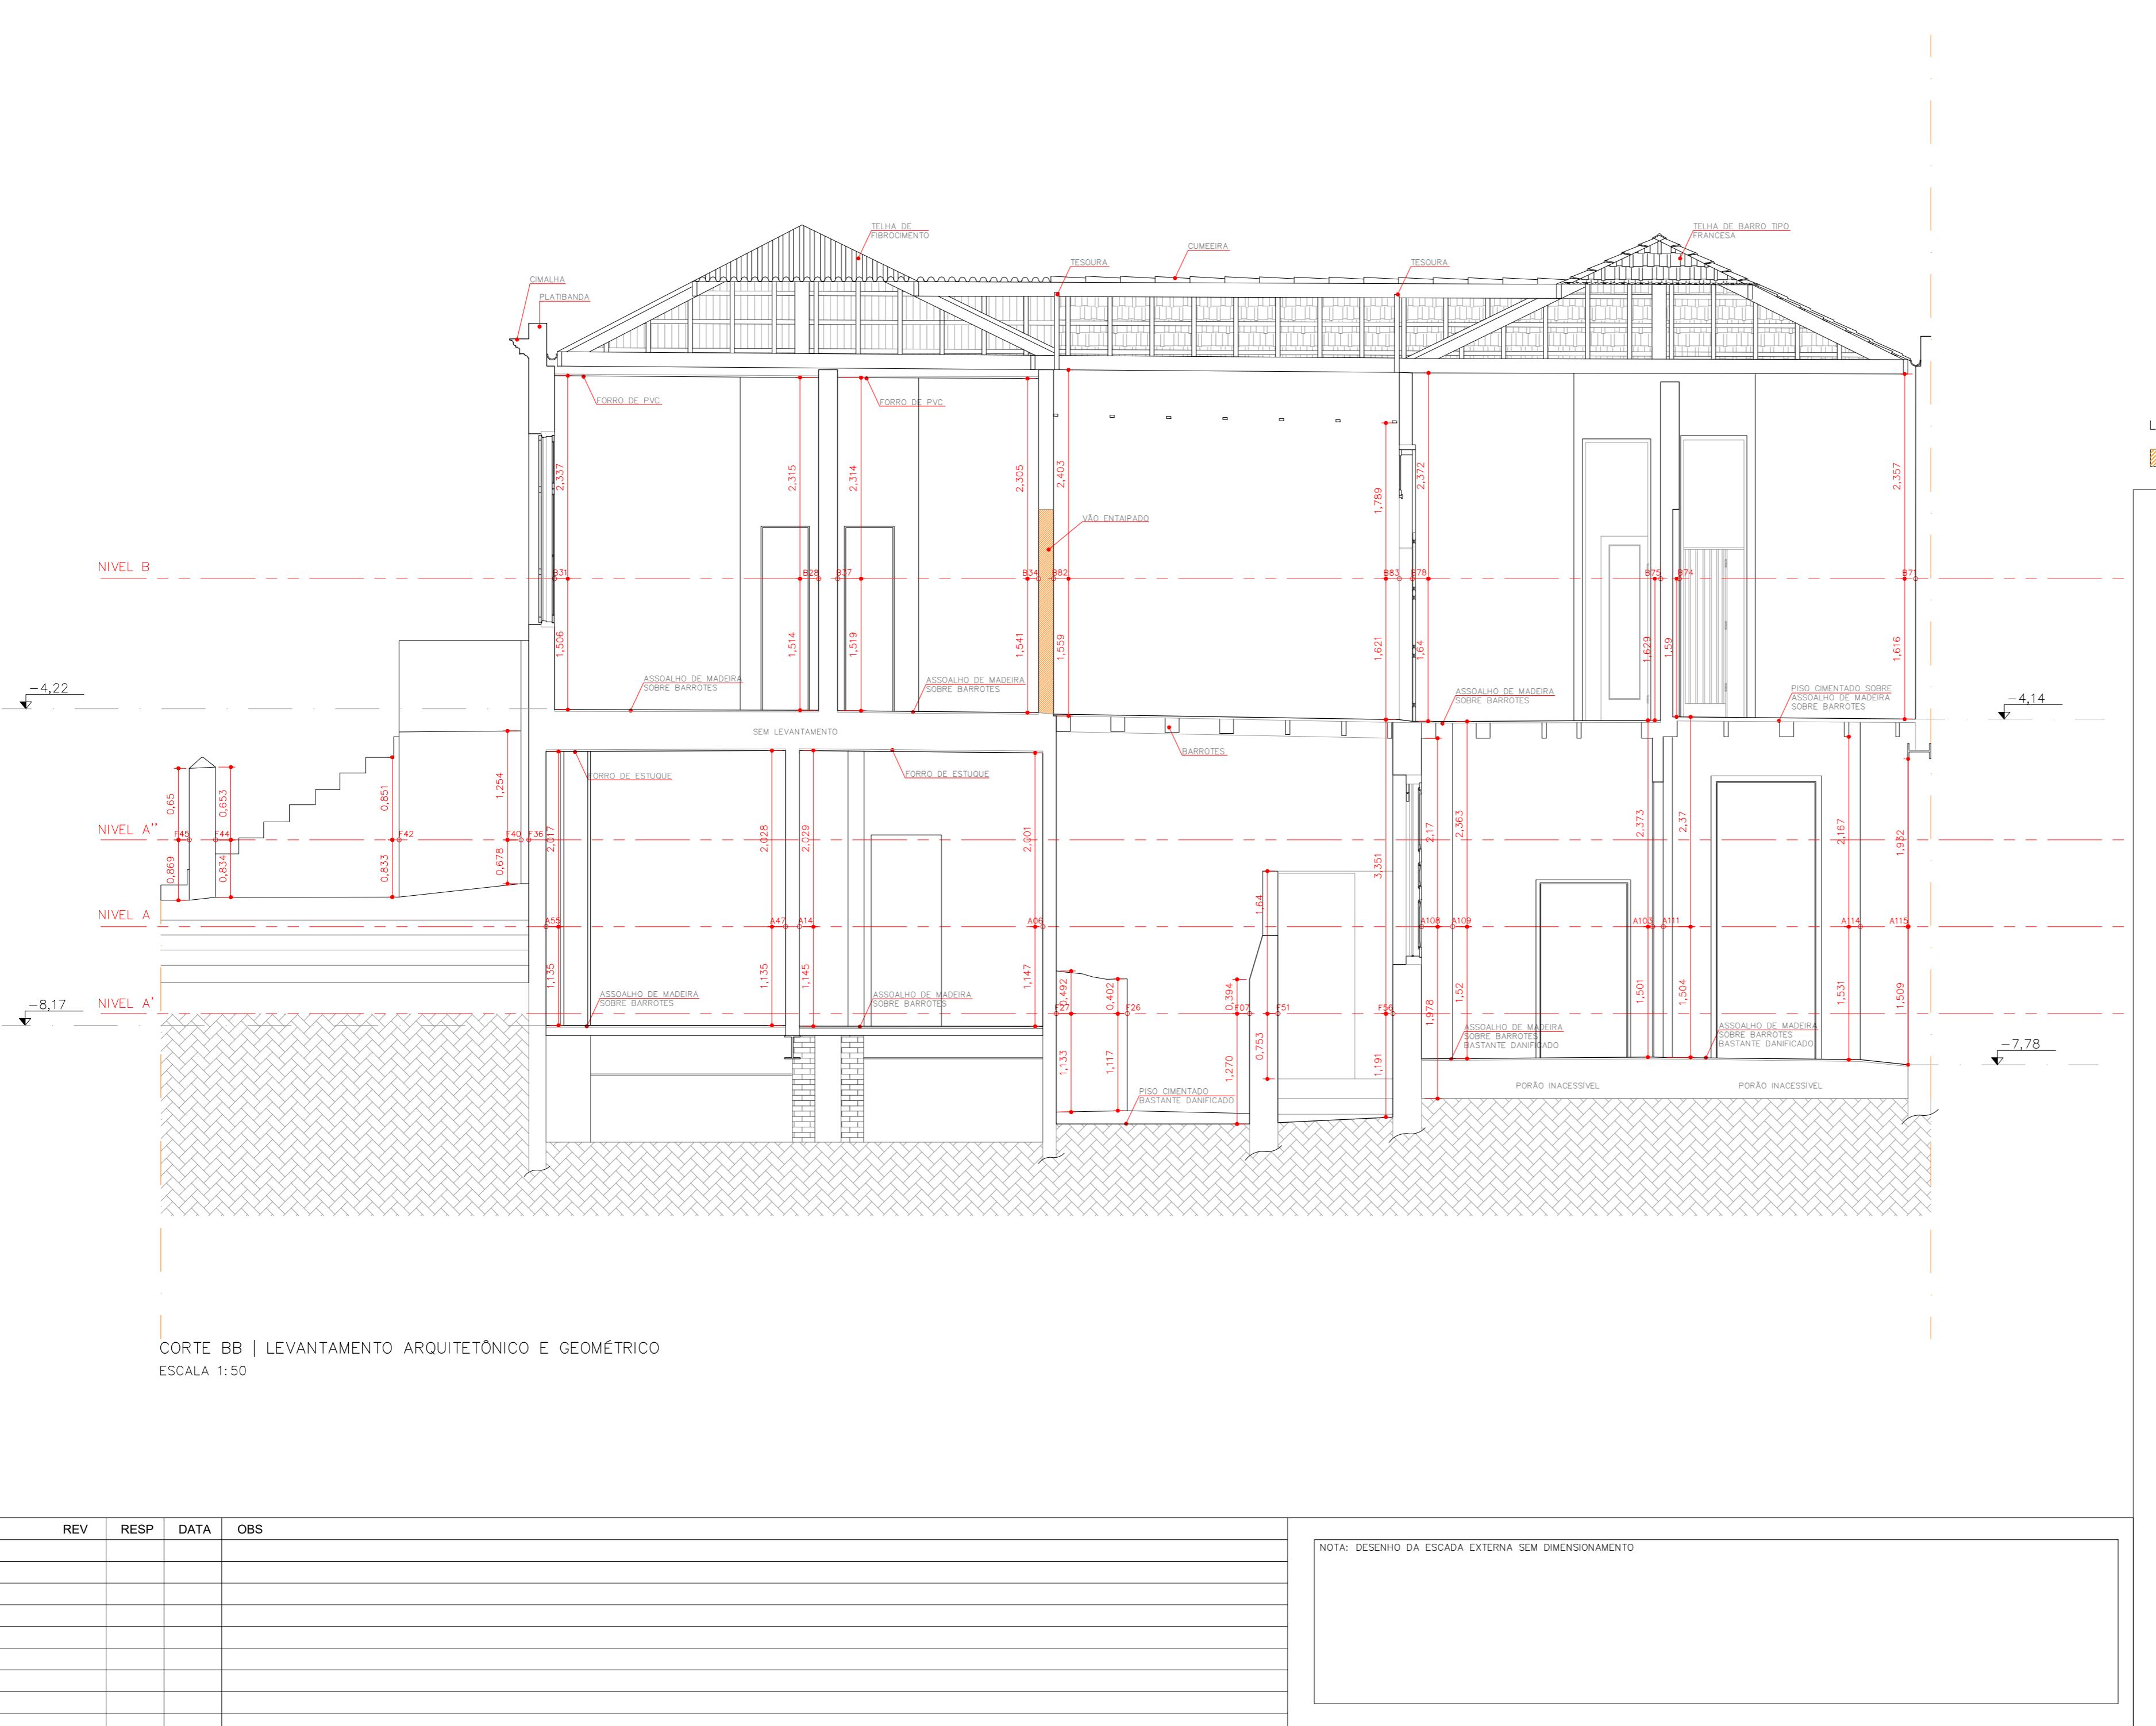

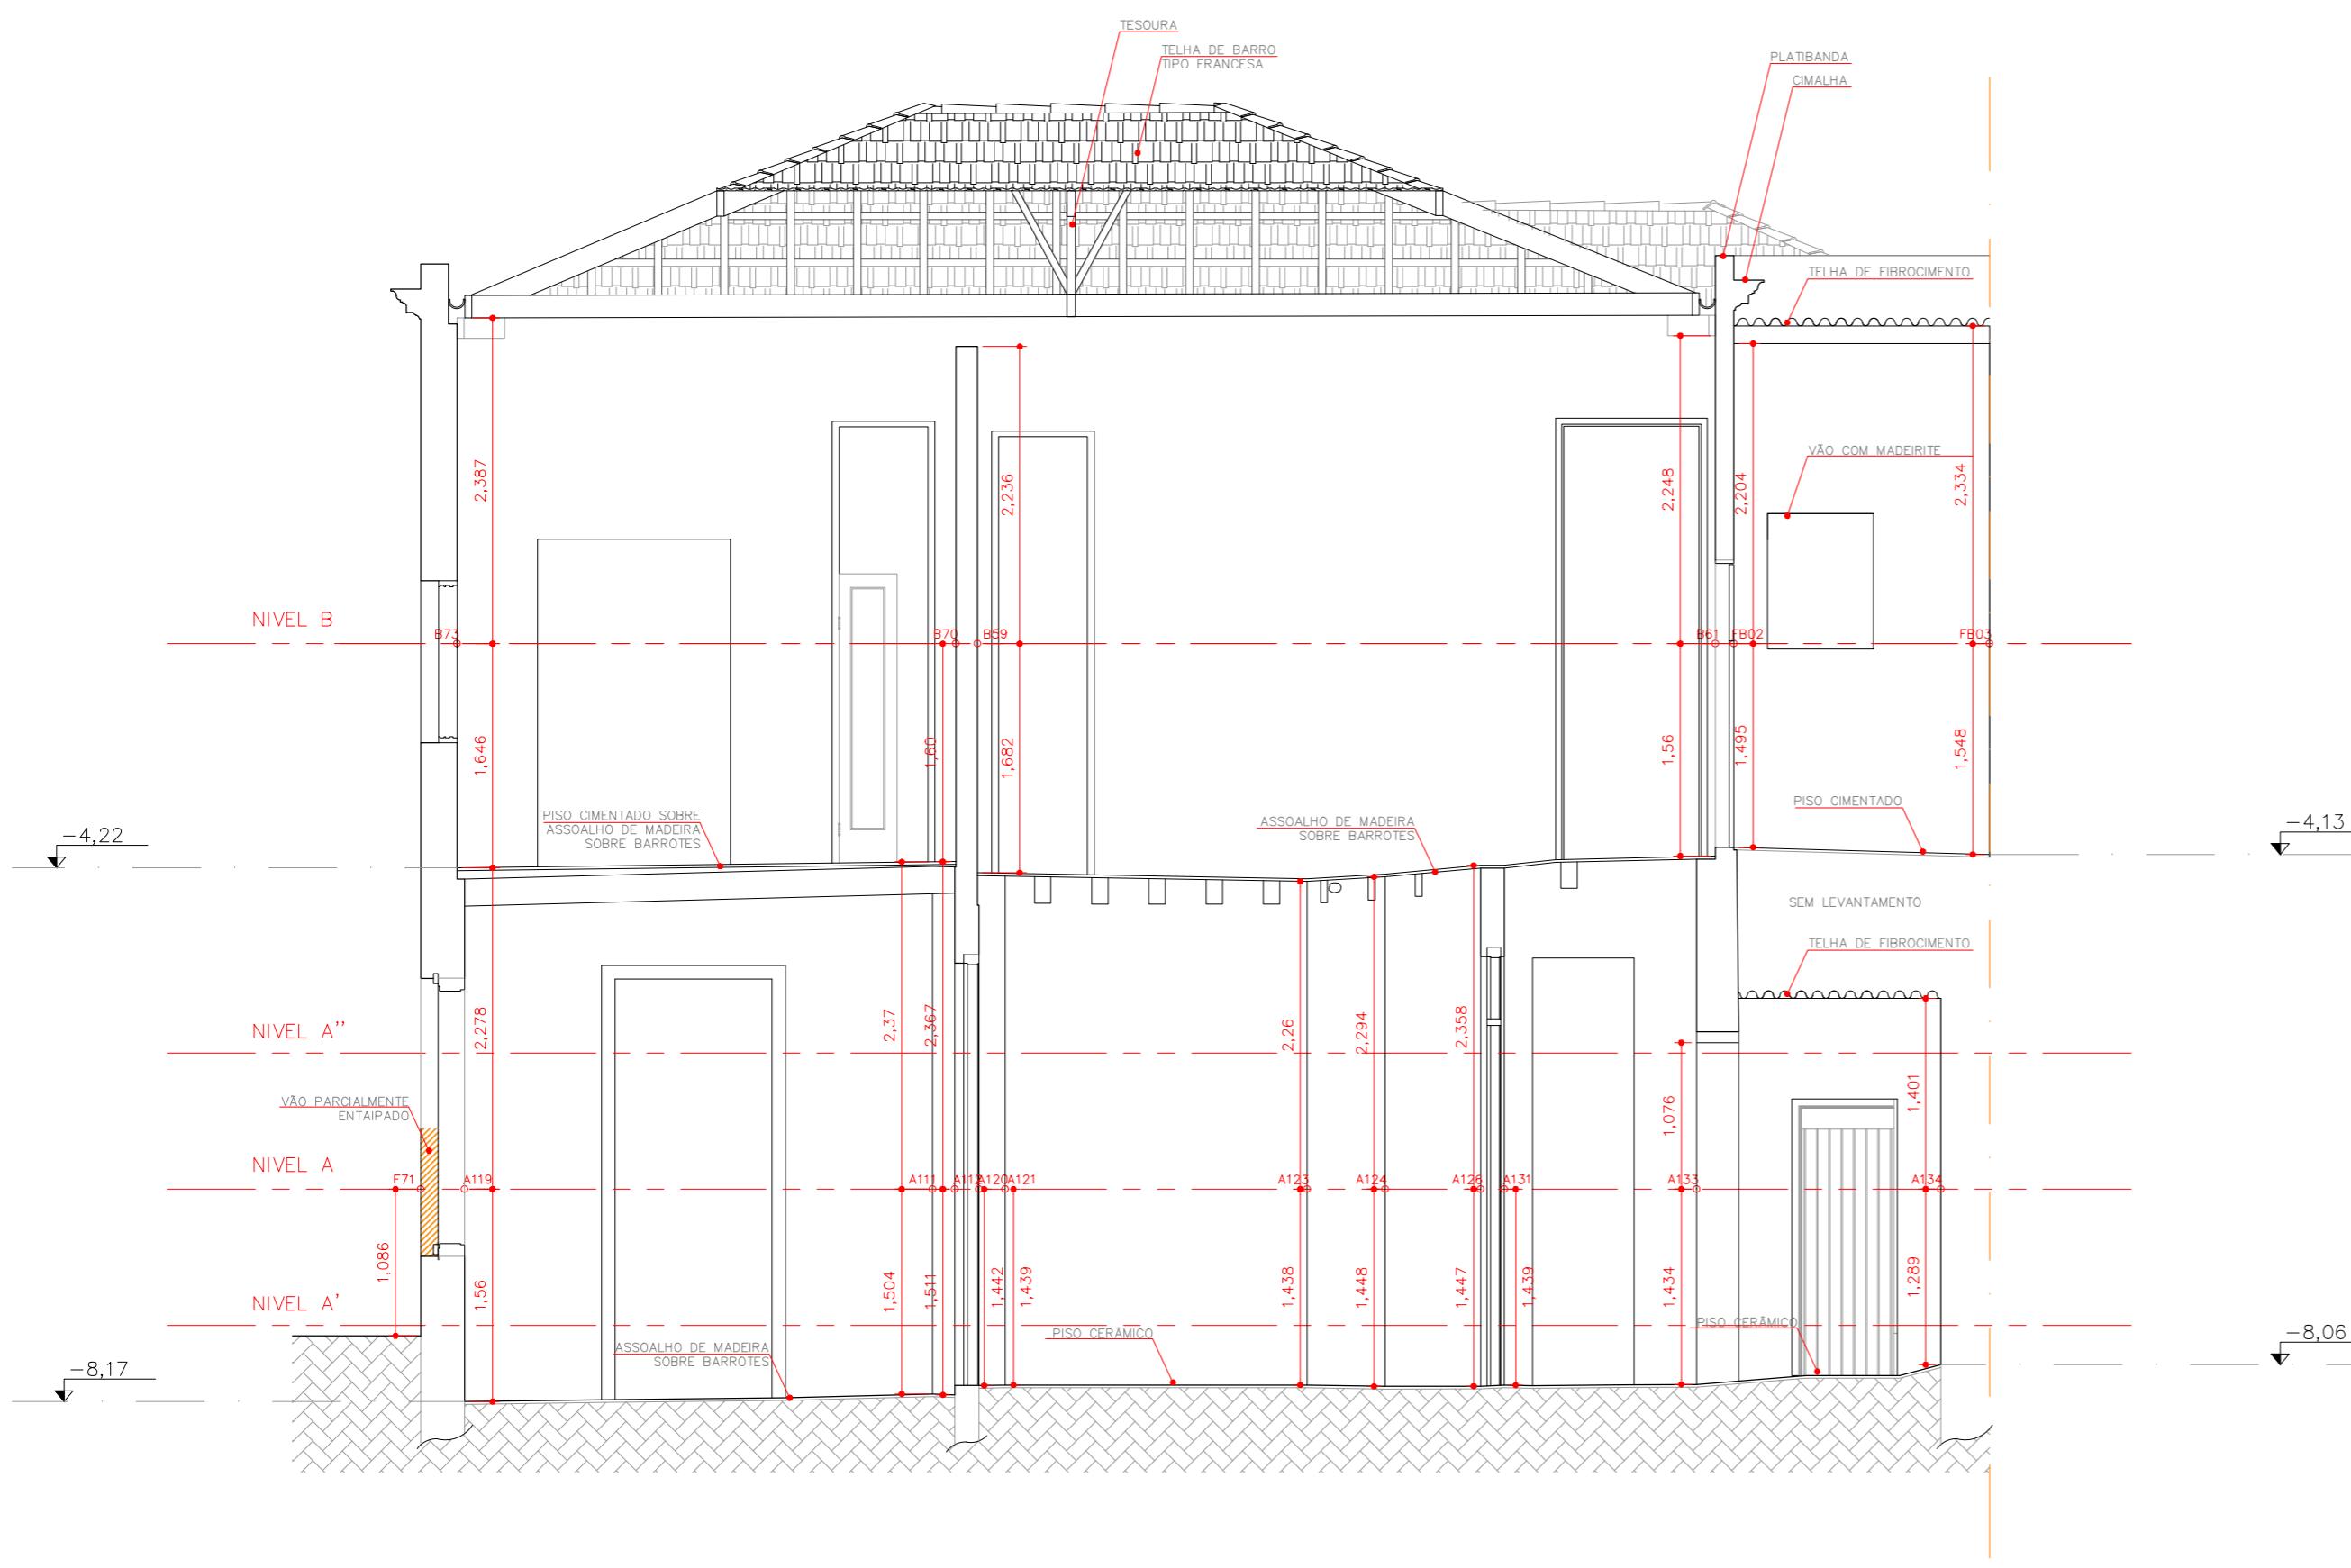

CORTE CC | LEVANTAMENTO ARQUITETÔNICO E GEOMÉTRICO
ESCALA 1:50

LEGEI



VÃO ENTAIPADO

RESTAURAÇÃO, CONSERVAÇÃO E ADEQUAÇÃO

FOLHA
09/16

ASSUNTO: LEVANTAMENTO ARQUITETÔNICO E GEOMÉTRICO – CASA 03
CORTE CC

PROPRIETÁRIO : SECRETARIA MUNICIPAL DE CULTURA
PREFEITURA MUNICIPAL DE SÃO PAULO

LOCAL : RUA MAESTRO CARDIM, 60 E RUA MARTINIANO DE CARVALHO, 313
BAIRRO: BELA VISTA – SÃO PAULO – SP

ESG ALA 1-50

CONTRIBUINTE :

SITUAÇÃO SEM ESCALA


DECLARO QUE A APROVACAO DO PROJETO NAO IMPLICA NO RECONHECIMENTO POR PARTE DA PREFEITURA DO DIREITO DE PROPRIEDADE DO TERRENO.

PROPRIETÁRIO
PREFEITURA MUNICIPAL DE SÃO PAULO


ÁREAS
VER PLANT

CO-AUTORA DO PROJETO
MARIANA VICTOR DE FARIA – ARQUITETA
CAU/AC73711-7


CO-AUTOR DO PROJETO
BENJAMIN MOTTA SAVIANI – ARQUITETO
CAU: A103707-2
COLABORADORES: ARQ. PAULA TEDESCO E MATHEUS SANTA CRUZ
EST|BÁRBARA VAN SEBROECK/ESTEVÃO SABATIER/MARIANA VETRONE
EST|ALINE MOZZER/ANGÉLICA PIACENTE/FELIPE HELOU

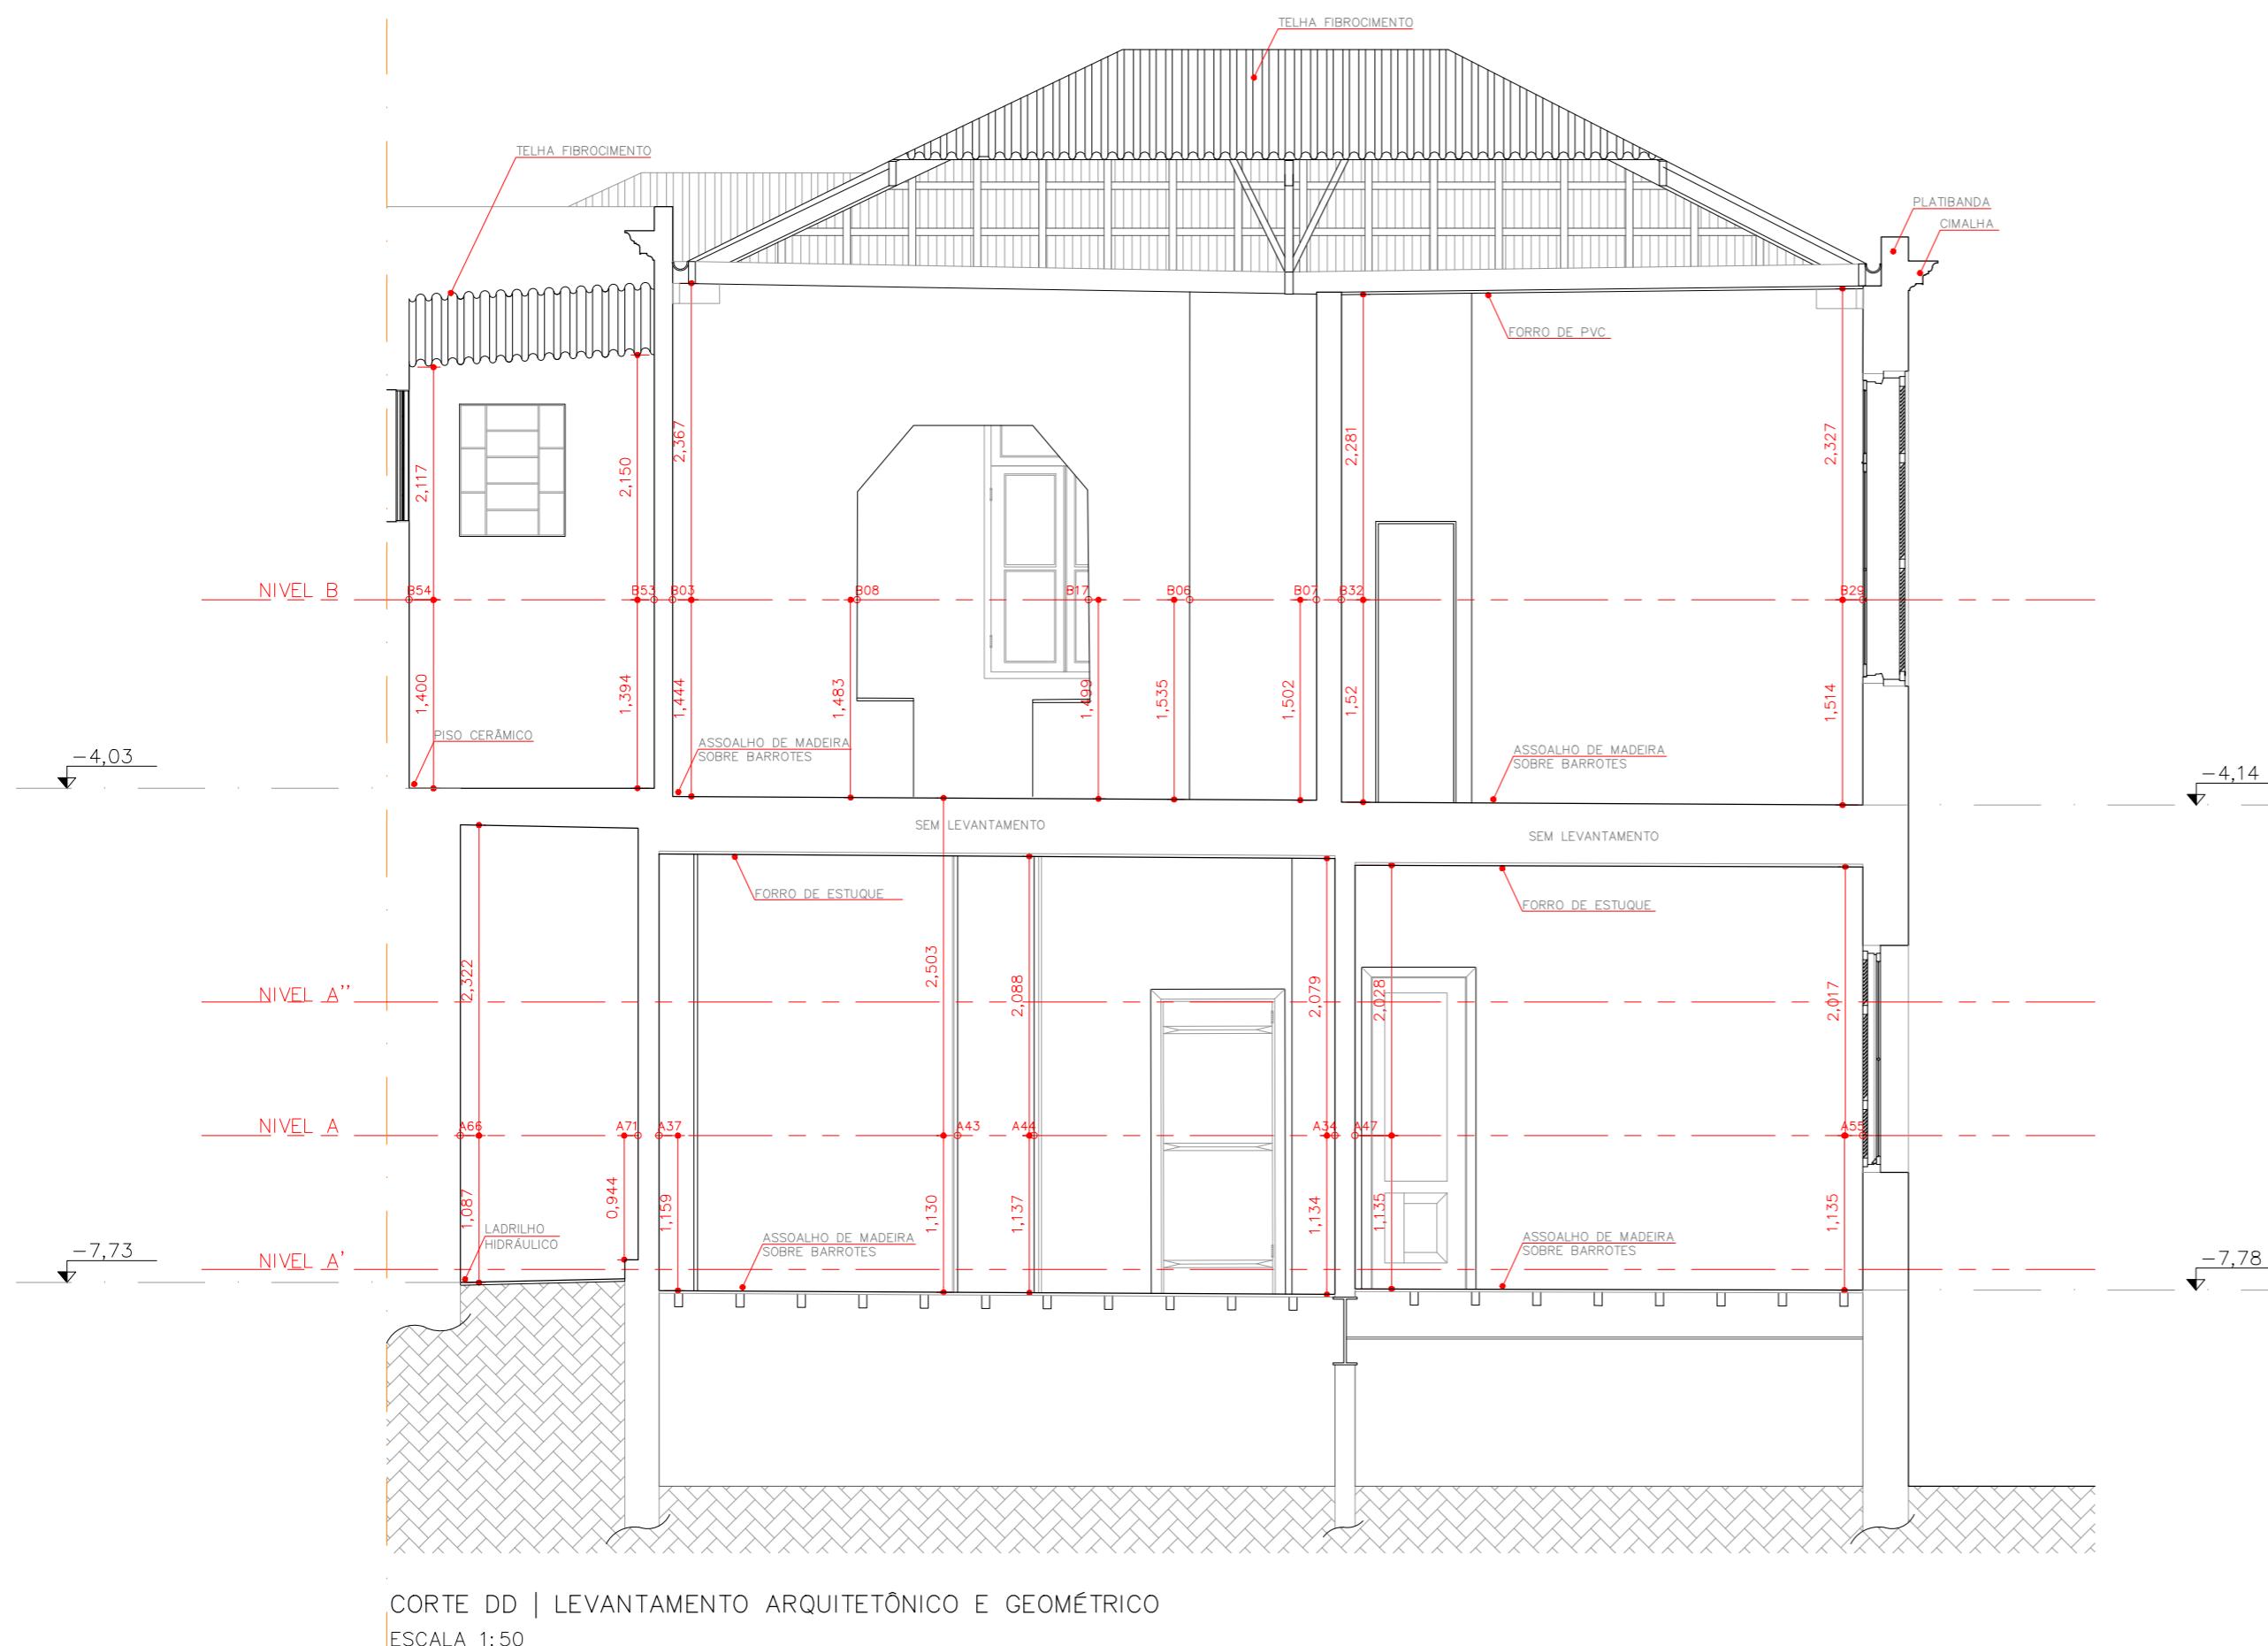

RESTAURAÇÃO, CONSERVAÇÃO E ADEQUAÇÃO				FOLHA 10/16
ASSUNTO: LEVANTAMENTO ARQUITETÔNICO E GEOMÉTRICO – CASA 03 CORTE DD				
PROPRIETÁRIO: SECRETARIA MUNICIPAL DE CULTURA PREFEITURA MUNICIPAL DE SÃO PAULO				ZEPEC
LOCAL: RUA MAESTRO CARDIM, 60 E RUA MARTINIANO DE CARVALHO, 313 BAIRRO: BELA VISTA – SÃO PAULO – SP				
CONTRIBUINTE:				DECLARO QUE A APROVAÇÃO DO PROJETO NÃO IMPLICA NO RECONHECIMENTO POR PARTE DA PREFEITURA DO DIREITO DE PROPRIEDADE DO TERRENO
SITUAÇÃO SEM ESCALA				PROPRIETÁRIO PREFEITURA MUNICIPAL DE SÃO PAULO
				AUTOR DO PROJETO LUIZ FERNANDO DE ALMEIDA – ARQUITETO CAU: A80509-0
				CO-AUTORA DO PROJETO MARIANA VICTOR DE FARIA – ARQUITETA CAU: A67814-7
				CO-AUTOR DO PROJETO BENJAMIN MOTTA SAVIANI – ARQUITETO CAU: A103707-2
				COLABORADORES: ARQ. PAULA TEDESCO E MATHEUS SANTA CRUZ ESTÍBARBARA VAN SEBROEK/ESTEVÃO SABATIER/MARIANA VETRONE ESTÍALINE MOZZER/ANGÉLICA PIACENTE/FELIPE HELOU
REV	RESP	DATA	OBS	
NOTAS: PORÃO SEM DIMENSIONAMENTO				

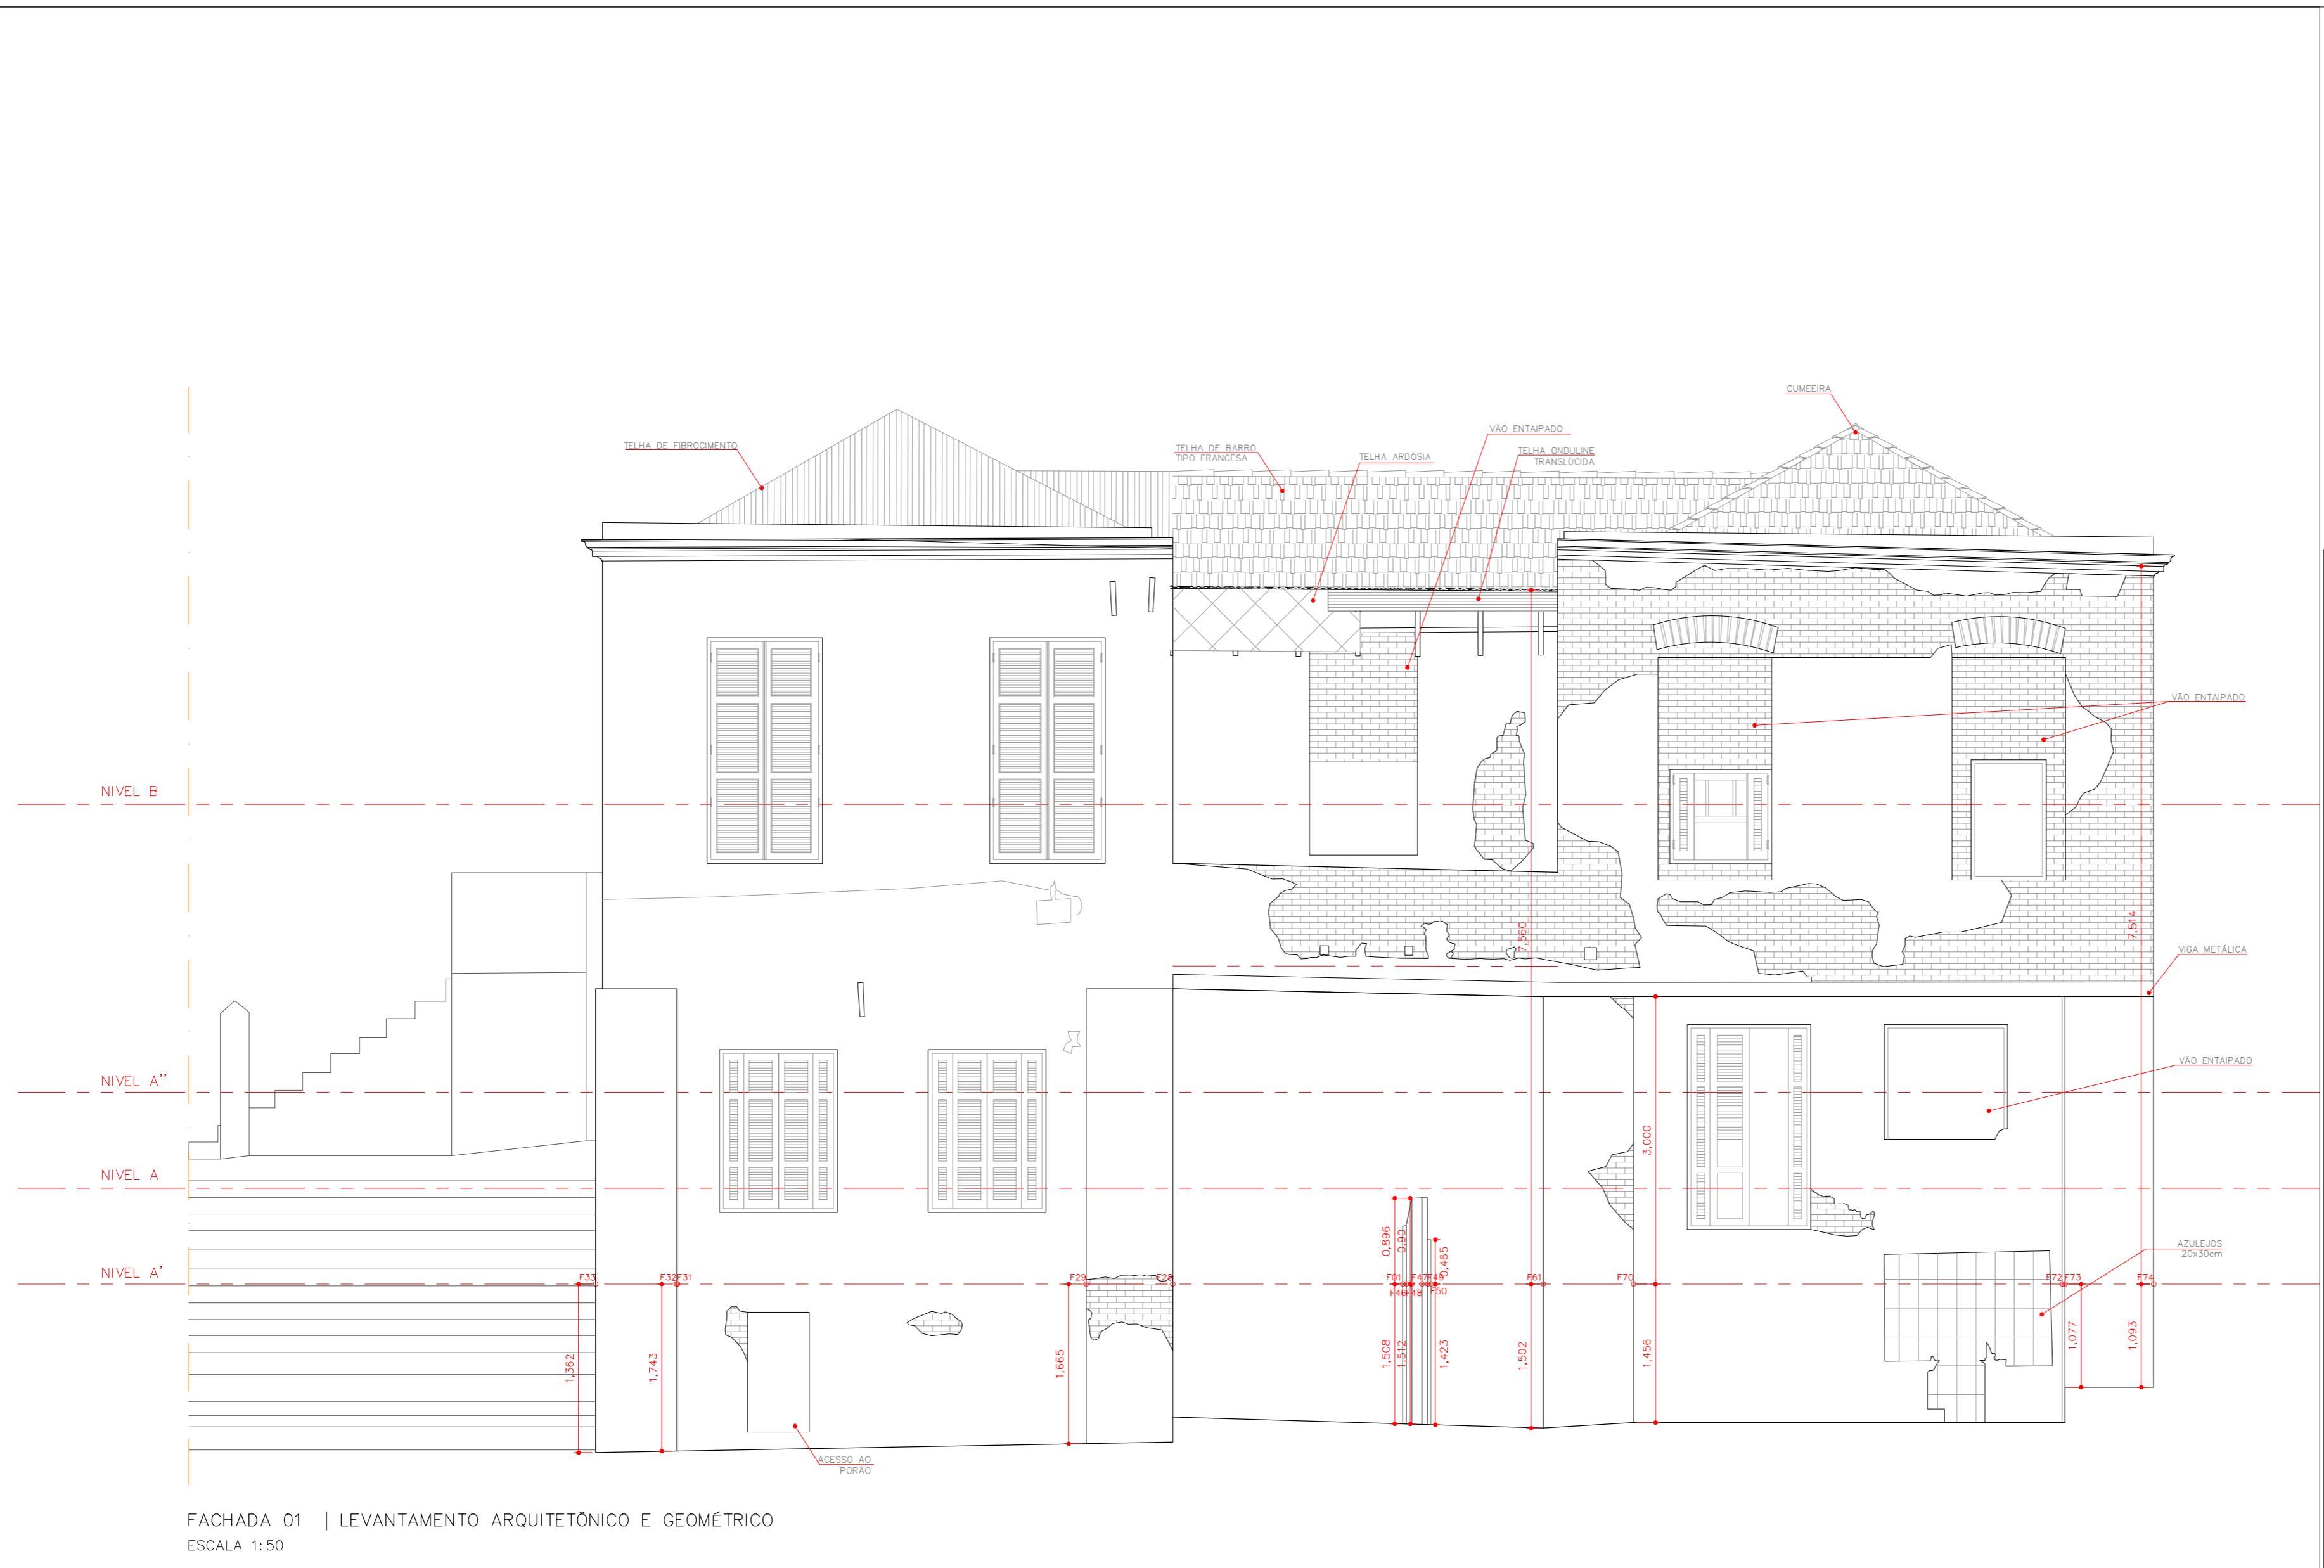

NOTA: DESENHO DA ESCADA EXTERNA SEM DIMENSIONAMENTO

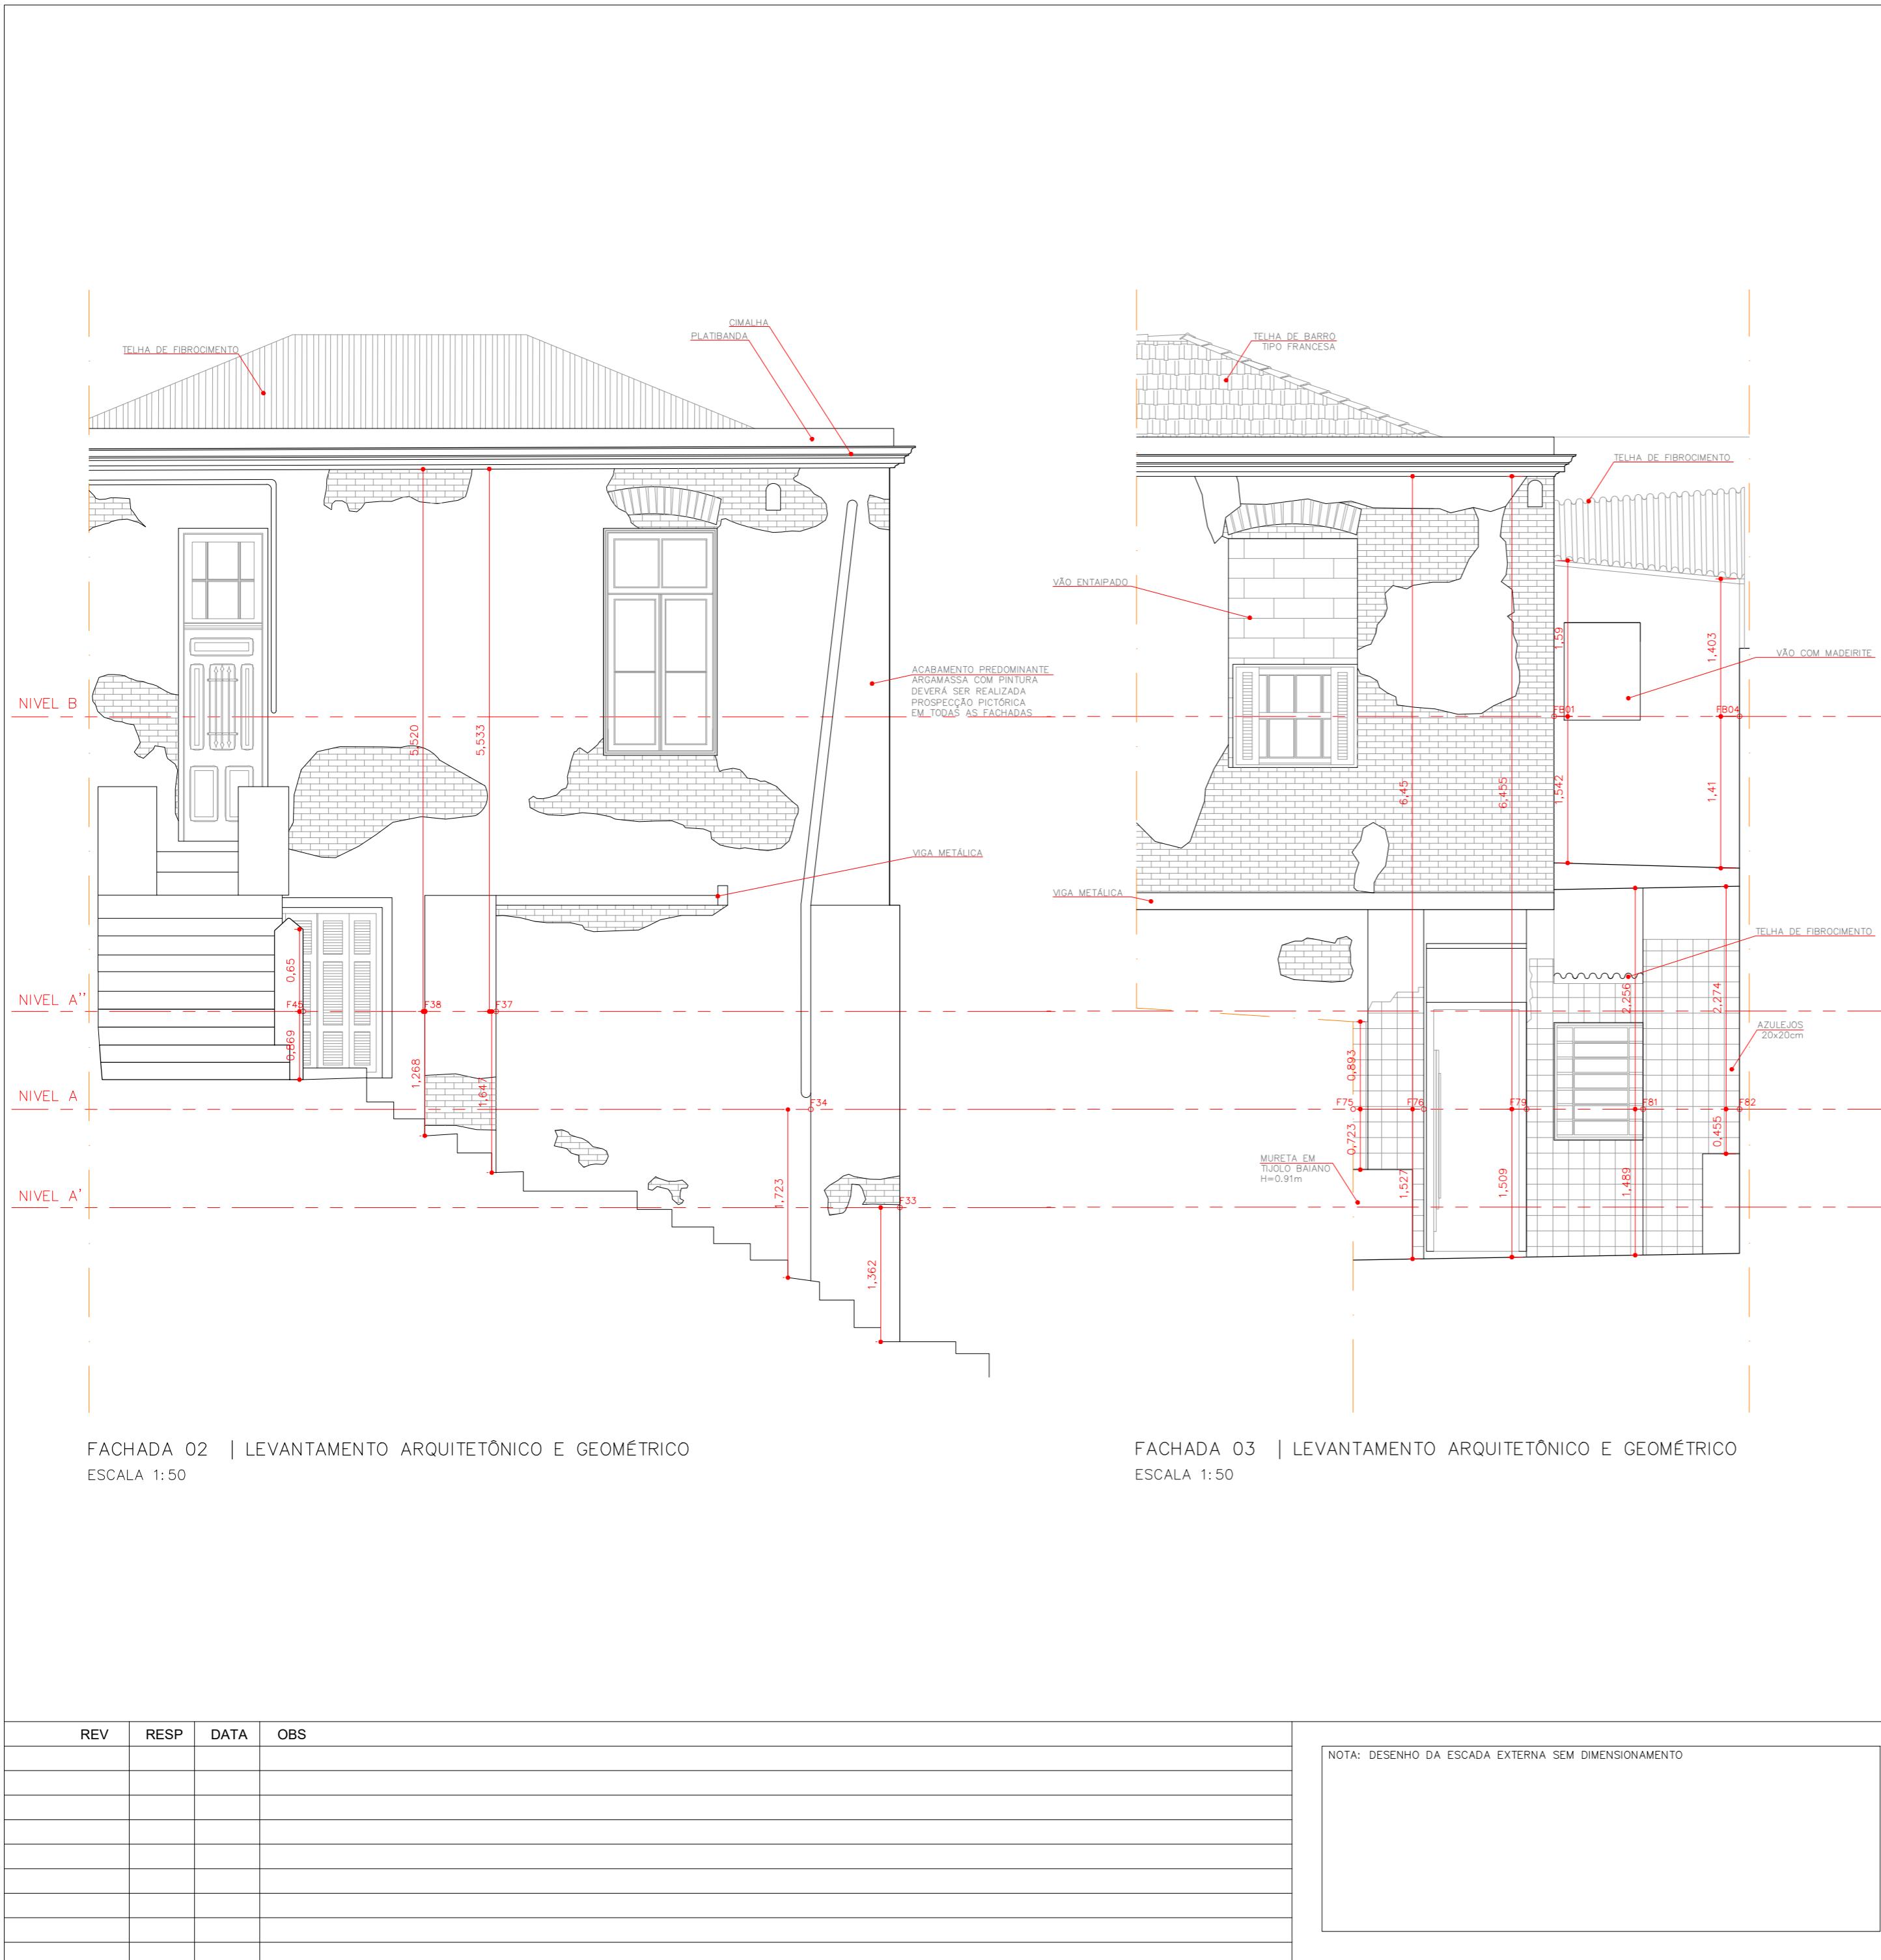

RESTAURAÇÃO, CONSERVAÇÃO E ADEQUAÇÃO

FOLHA
12/16

ASSUNTO: LEVANTAMENTO ARQUITETÔNICO E GEOMÉTRICO – CASA 03
FACHADAS 02 E 03

PROPRIETÁRIO : SECRETARIA MUNICIPAL DE CULTURA
PREFEITURA MUNICIPAL DE SÃO PAULO

LOCAL : RUA MAESTRO CARDIM, 60 E RUA MARTINIANO DE CARVALHO, 313
BAIRRO: BELA VISTA – SÃO PAULO – SP

CONTRIBUINTE :

ESCALA : 1:50

DECLARO QUE A APROVACAO DO PROJETO NAO IMPLICA NO RECONHECIMENTO POR PARTE DA PREFEITURA DO DIREITO DE PROPRIEDADE DO TERRENO


PROPRIETÁRIO
PREFEITURA MUNICIPAL DE SÃO PAULO

AUTOR DO PROJETO
LUIZ FERNANDO DE ALMEIDA – ARQUITETO
AU: A80309-0

O-AUTORA DO PROJETO
MARIANA VICTOR DE FARIA – ARQUITETA
AU: A67814-7

CO-AUTOR DO PROJETO
BENJAMIM MOTTA SAVIANI – ARQUITETO
AU: A103707-2


COLABORADORES: ARQ. PAULA TEDESCO E MATHEUS SANTA CRUZ
STÍBARBARA VAN SEBROECK/ESTEVÃO SABATIER/MARIANA VETROM
STIALINE MOZZER/ANGÉLICA PIACENTE/FELIPE HELOU

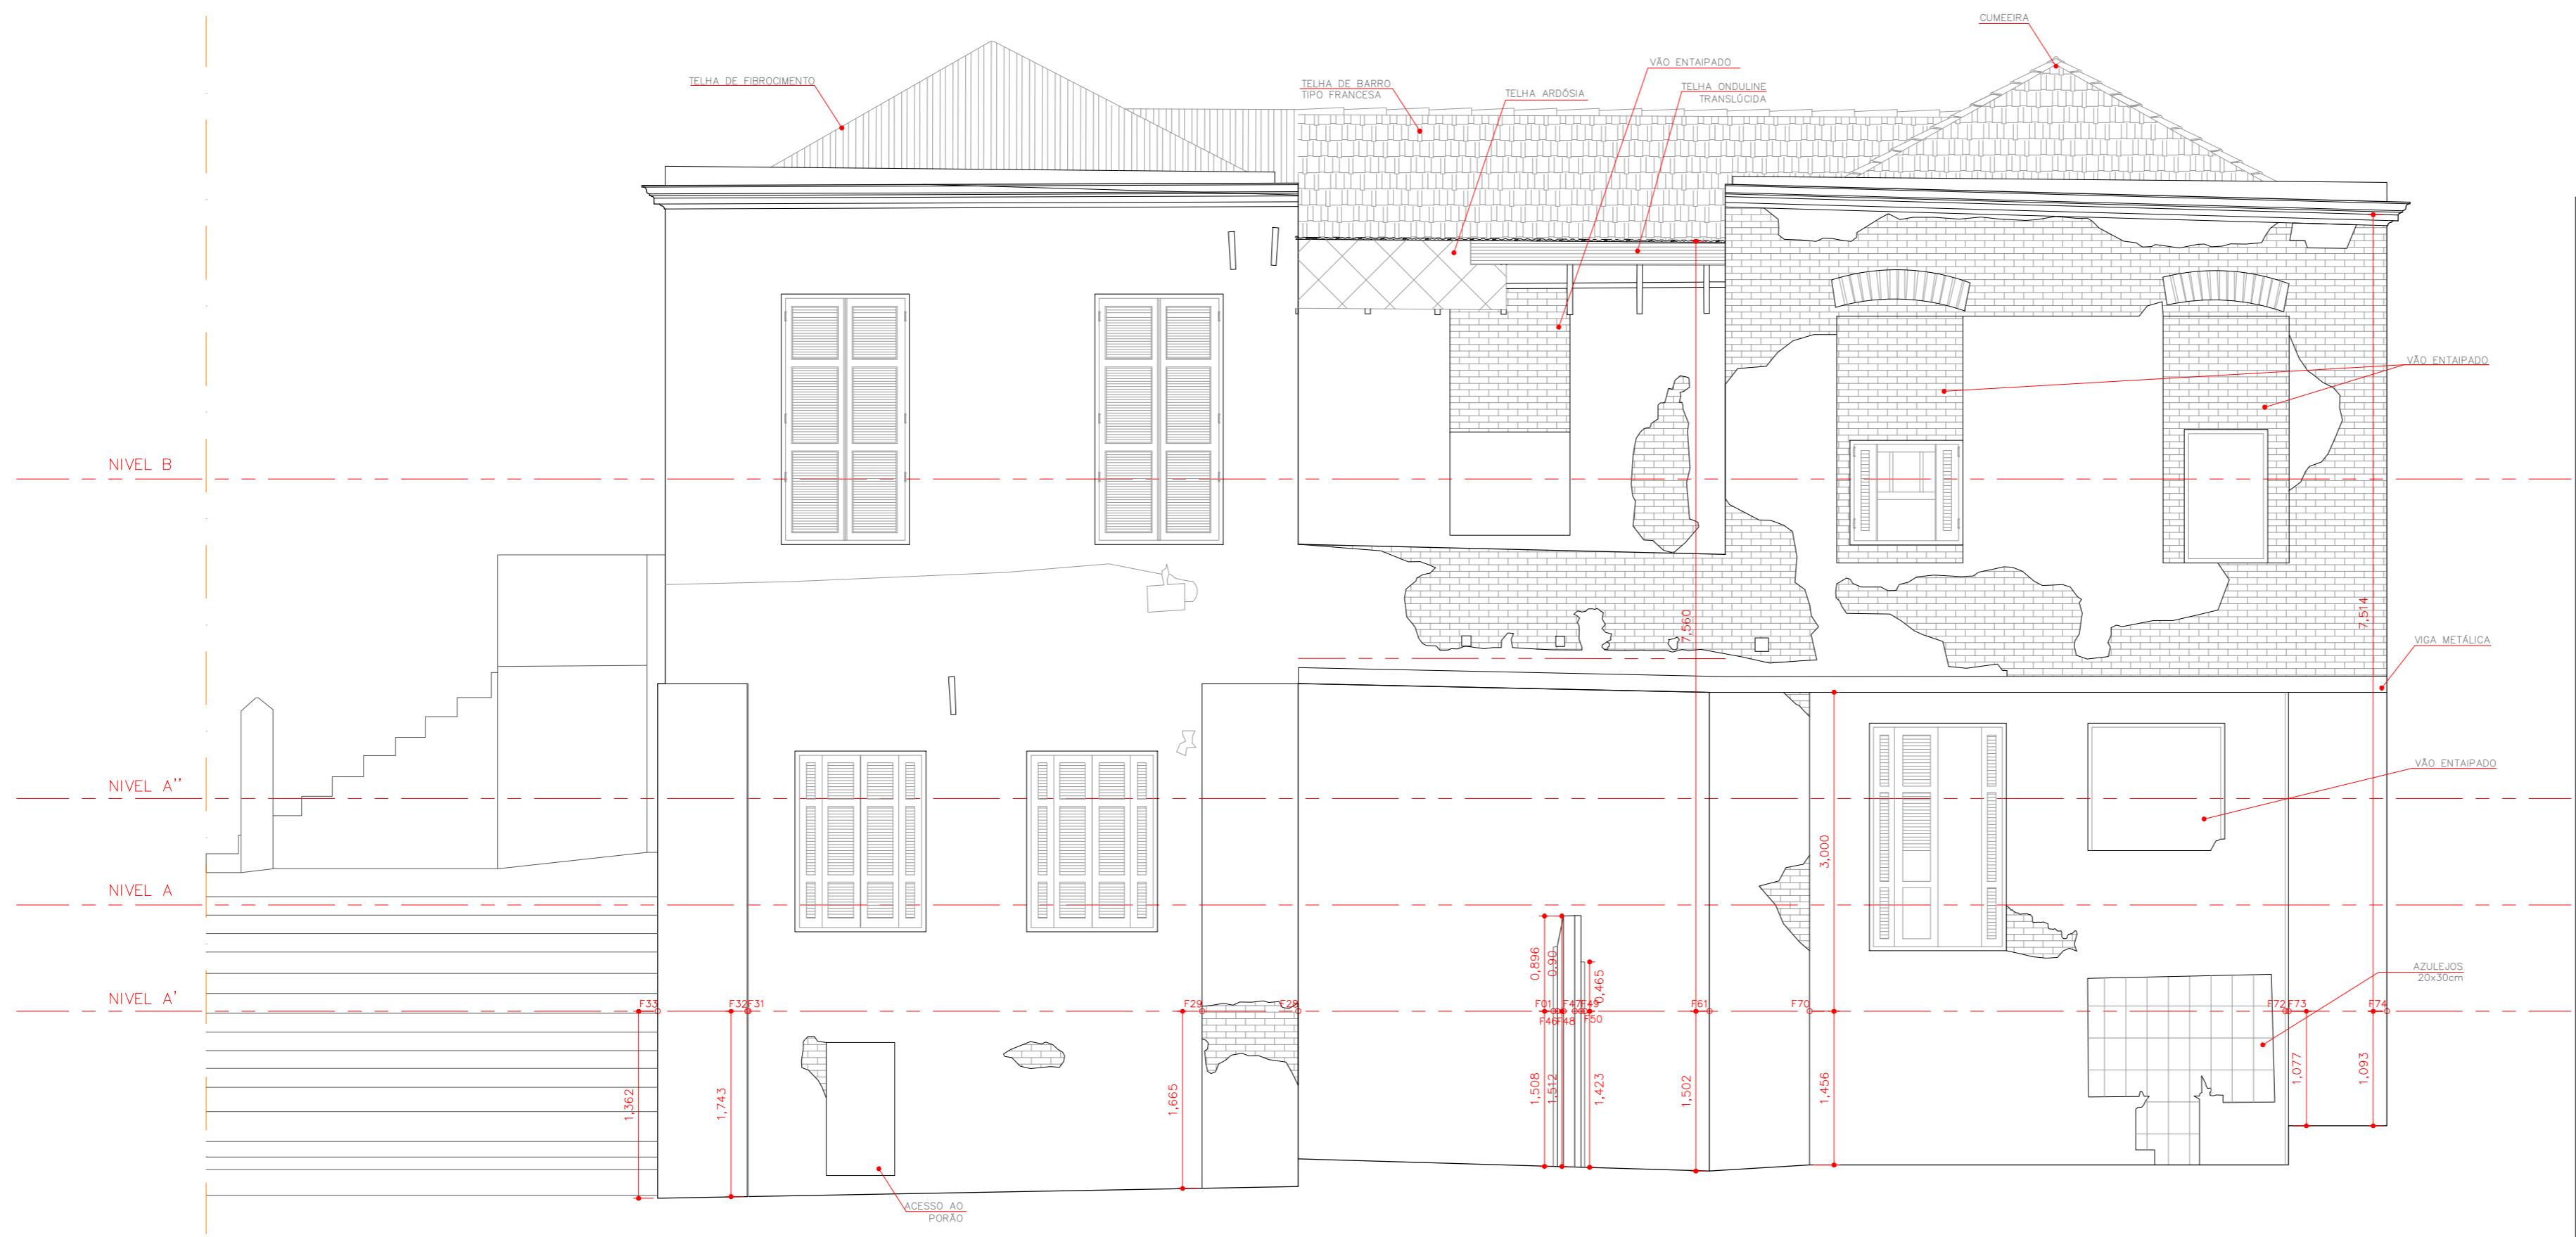

FACHADA 01 | LEVANTAMENTO ARQUITETÔNICO E GEOMÉTRICO
ESCALA 1:50

NOTA: DESENHO DA ESCADA EXTERNA SEM DIMENSIONAMENTO

RESTAURAÇÃO, CONSERVAÇÃO E ADEQUAÇÃO		FOLHA 11/16
<p>ASSUNTO: LEVANTAMENTO ARQUITETÔNICO E GEOMÉTRICO – CASA 03 FACHADA 01</p> <p>PROPRIETÁRIO : SECRETARIA MUNICIPAL DE CULTURA PREFEITURA MUNICIPAL DE SÃO PAULO</p> <p>LOCAL : RUA MAESTRO CARDIM, 60 E RUA MARTINIANO DE CARVALHO, 313 BAIRRO: BELA VISTA – SÃO PAULO – SP</p> <p>CONTRIBUINTE :</p> <p>ZEPEC</p> <p>ESCALA : 1:50</p>		
<p>SITUAÇÃO SEM ESCALA</p>		<p>DECLARO QUE A APROVAÇÃO DO PROJETO NÃO IMPLICA NO RECONHECIMENTO POR PARTE DA PREFEITURA DO DIREITO DE PROPRIEDADE DO TERRENO</p> <hr/> <p>PROPRIETÁRIO PREFEITURA MUNICIPAL DE SÃO PAULO</p> <hr/> <p>AUTOR DO PROJETO LUIZ FERNANDO DE ALMEIDA – ARQUITETO CAU: A80309-0</p> <hr/> <p>CO-AUTORA DO PROJETO MARIANA VICTOR DE FARIA – ARQUITETA CAU: A67814-7</p> <hr/> <p>CO-AUTOR DO PROJETO BENJAMIM MOTTA SAVIANI – ARQUITETO CAU: A103707-2</p> <p>COLABORADORES: ARQ. PAULA TEDESCO E MATHEUS SANTA CRUZ EST BÁRBARA VAN SEBROECK/ESTEVÃO SABATIER/MARIANA VETRONE EST ALINE MOZZER/ANGÉLICA PIACENTE/FLÍCIO HELOU</p>
ÁREAS		
VER PLANTA		

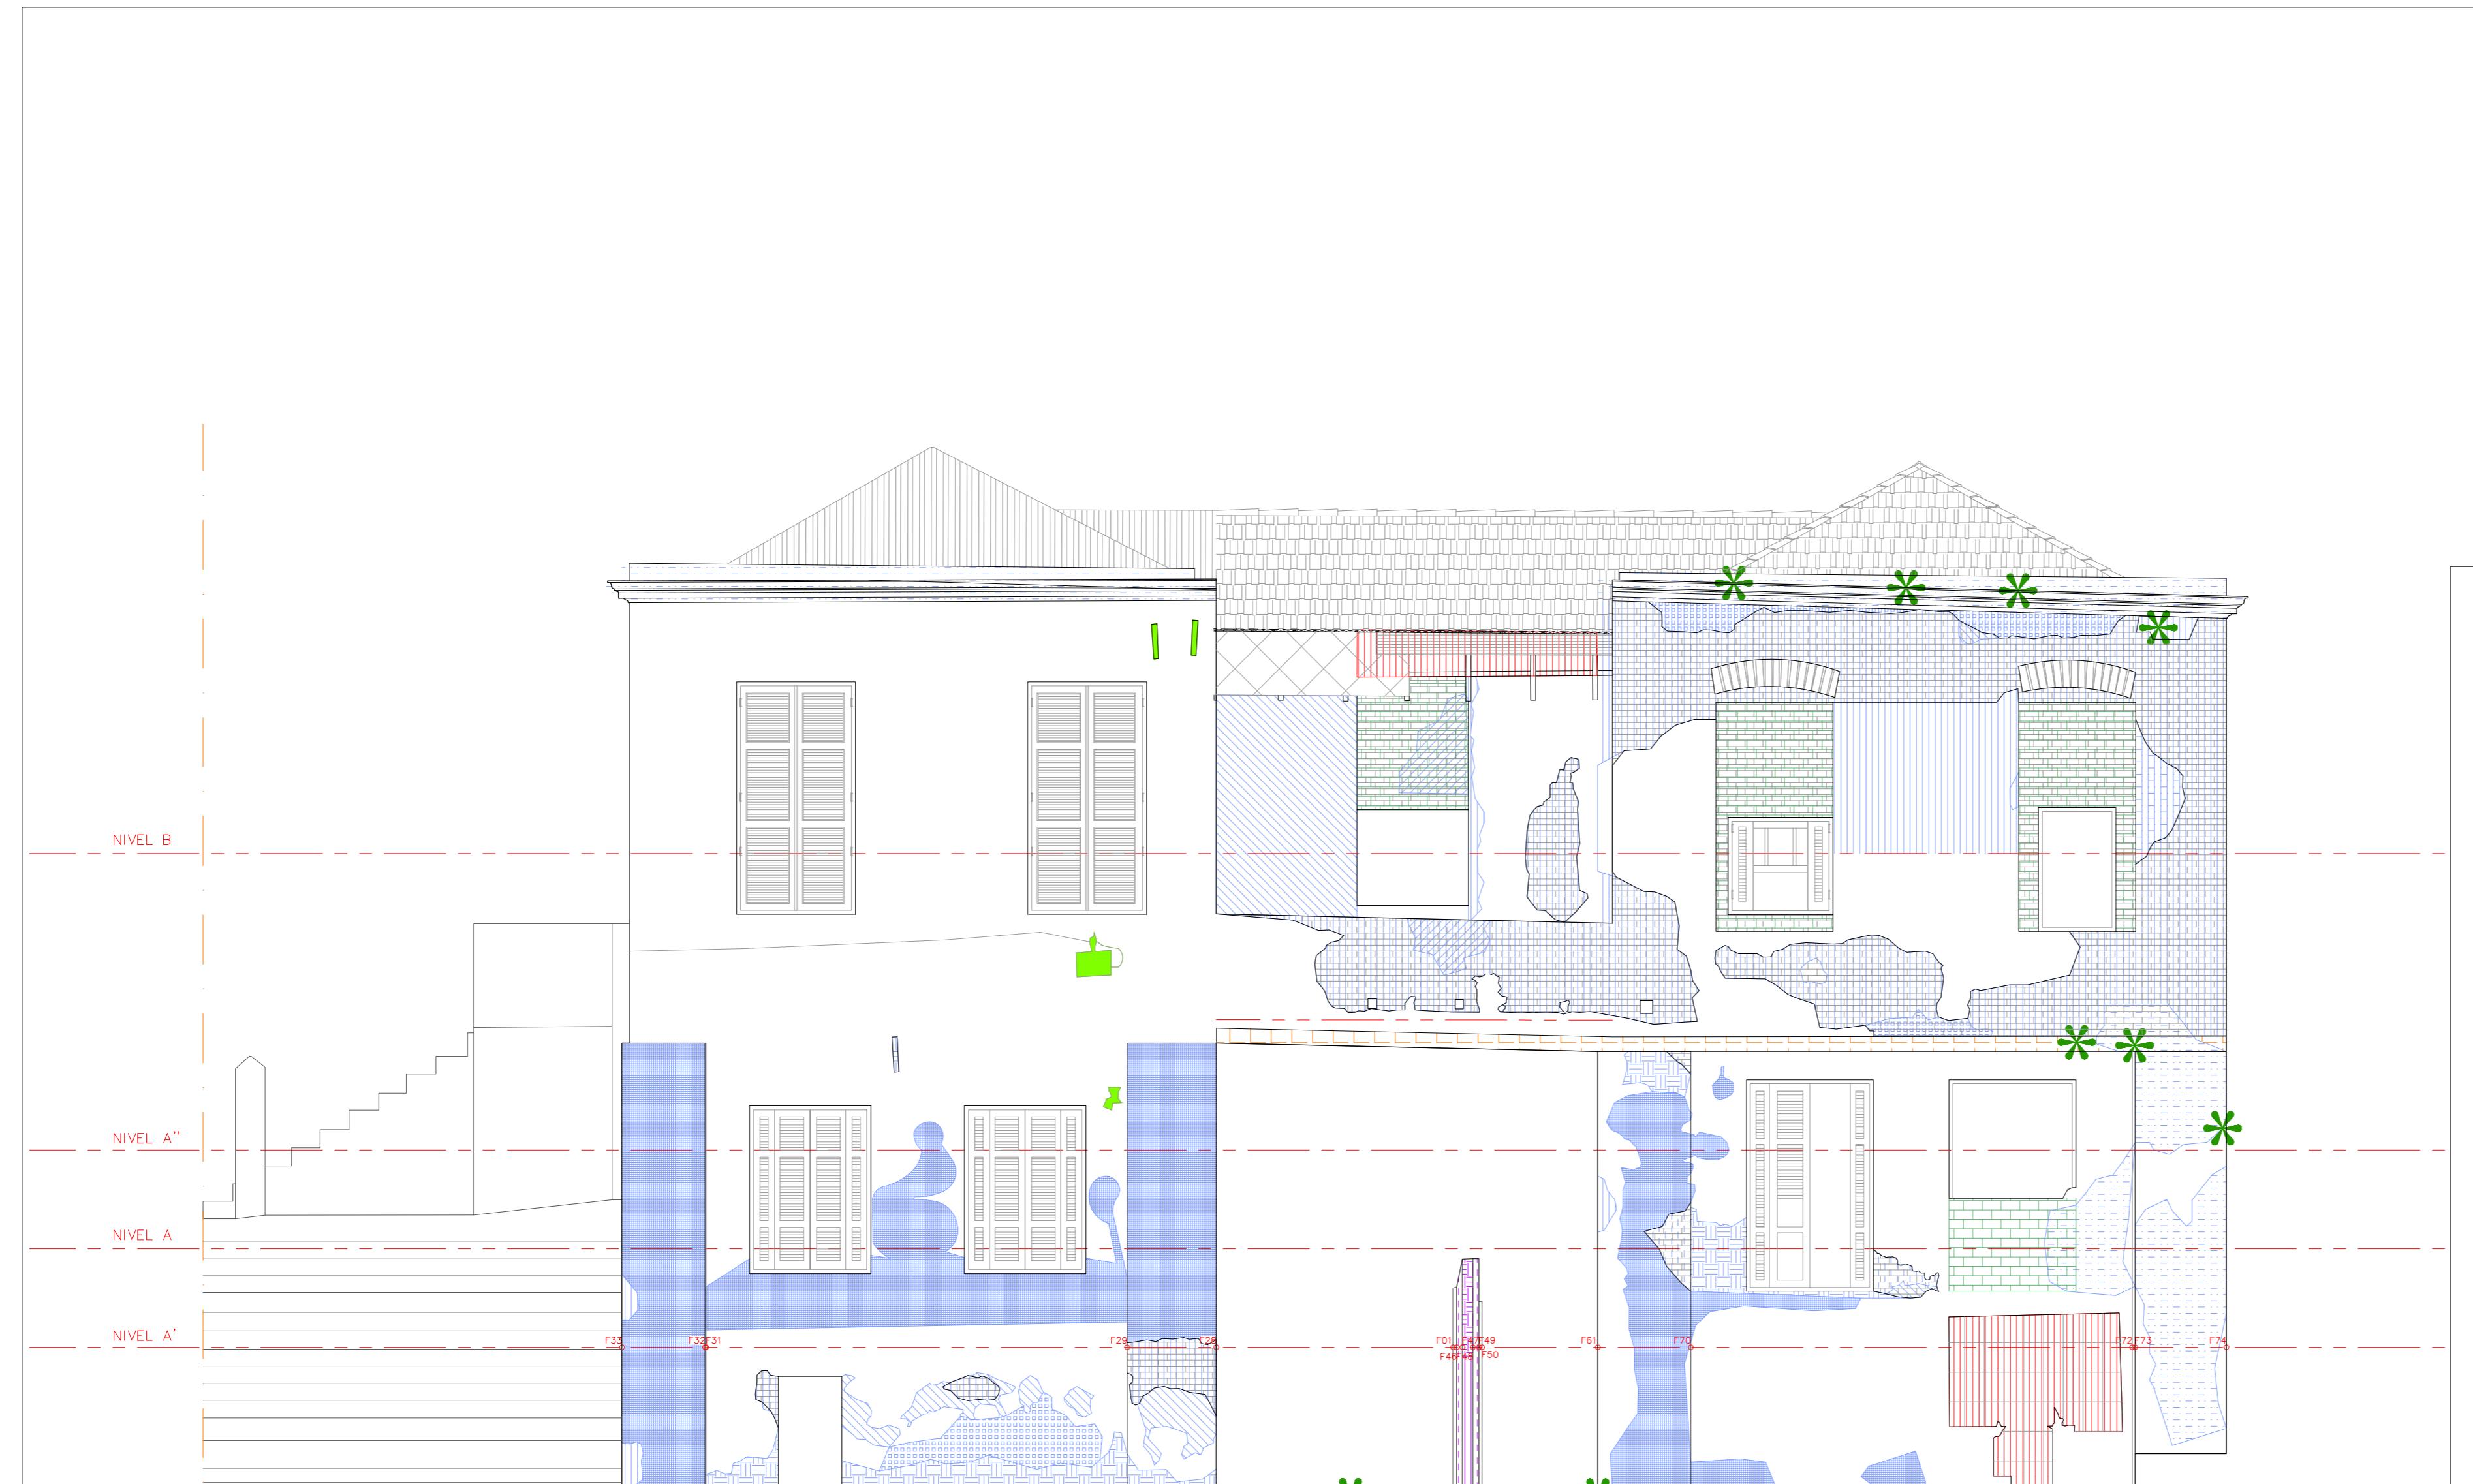

	ARGAMASSA DIFERENCIADA		UMIDADE		OXIDAÇÃO
	DESCASCAMENTO		CORROSÃO DA ARMADURA		PARTES FALTANTES
	DESTAQUE		DESAGREGAÇÕES (DESTAQUE)		VÃO ENTAIPADO
	GRAFITE		LASCAMENTO (LACUNA)		VEGETAÇÃO INFESTANTE
	LACUNA		ALVENARIA EXPOSTA		
	MANCHA		ELEMENTO ESTRANHO		
	PINTURA DIFERENCIADA		INTERVENÇÃO ERRÔNEA		

RESTAURAÇÃO, CONSERVAÇÃO E ADEQUAÇÃO

FOLHA
13/16

**SSUNTO: MAPEAMENTO DE DANO – CASA 03
FACHADA 01**

ROPRIETÁRIO : SECRETARIA MUNICIPAL DE CULTURA
PREFEITURA MUNICIPAL DE SÃO PAULO

OCAL : RUA MAESTRO CARDIM, 60 E RUA MARTINIANO DE CARVALHO, 313
BAIRRO: BELA VISTA – SÃO PAULO – SP

ON TRIBU INTE :

OLHA
3 / 16

CALA : 1:50

TUAÇÃO SEM ESCALA

MPLICA NO RECO-
RITO DE PROPIE-

DEPARTAMENTO DE PLANEJAMENTO
ESTADO DO PARANÁ

DE CAMPAGNE

[View Details](#)

A detailed architectural-style map of a street layout. It shows 'RUA MARTINHO DA VILA' running vertically on the left and 'LARGO DO ROSÁRIO' running horizontally at the bottom. A diagonal line from the top-left to the bottom-right is labeled 'PRAÇA DANTAS'. A small triangular area between the two main roads is labeled 'PRAÇA DANTAS'. A north arrow points upwards. A scale bar indicates distances of 0, 50, 100, and 150 meters.

REAS ER PLANTA

CO-AUTORA DO PROJETO
MARIANA VICTOR DE FARIA – ARQUITETA

ETA

CO-AUTOR DO PROJETO
BENJAMIM MOTTA SAVIANI – ARQUITETO
CAU: M1023707_2

TO

COLABORADORES: ARQ. PAULA TEDESCO E MATHEUS SANTA CRUZ
EST|BÁRBARA VAN SEBROECK/ESTEVÃO SABATIER/MARIANA VETRON
EST|ALINE MOZZER/ANGÉLICA PIACENTE/FELIPE HELOU

EUS SANTA CRUZ
/MARIANA VETRON
ELOU

NOTA: DESENHO DA ESCADA EXTERNA SEM DIMENSIONAMENTO

The figure displays technical drawings for ten different door and window frame models, labeled ESQ. PM11 through ESQ. PM22. Each model includes three views: ELEV. EXTERNA (external elevation), ELEV. INTERNA (internal elevation), and CORTE (cross-section). Below each view is a corresponding PLANTA (plan view) showing the floor layout. Dimensions are provided in red text.

- ESQ. PM11:** ELEV. EXTERNA (1:25), ELEV. INTERNA (1:25), CORTE (1:25). PLANTA (1:25).
- ESQ. PM12:** ELEV. EXTERNA (1:25), ELEV. INTERNA (1:25), CORTE (1:25). PLANTA (1:25).
- ESQ. PM13:** ELEV. EXTERNA (1:25), ELEV. INTERNA (1:25), CORTE (1:25). PLANTA (1:25).
- ESQ. PM14:** ELEV. EXTERNA (1:25), ELEV. INTERNA (1:25), CORTE (1:25). PLANTA (1:25).
- ESQ. PM15:** ELEV. EXTERNA (1:25), ELEV. INTERNA (1:25), CORTE (1:25). PLANTA (1:25).
- ESQ. PM16:** ELEV. EXTERNA (1:25), ELEV. INTERNA (1:25), CORTE (1:25). PLANTA (1:25).
- ESQ. PM21:** ELEV. EXTERNA (1:25), ELEV. INTERNA (1:25), CORTE (1:25). PLANTA (1:25).
- ESQ. PM22:** ELEV. EXTERNA (1:25), ELEV. INTERNA (1:25), FOLHA A (1:25), FOLHA B (1:25), CORTE (1:25). PLANTA (1:25).

Technical Drawings:

- ESQ. PM23**: ESQUADRIA DE MADEIRA ESMALTADA (01 UNIDADE). Includes ELEV. EXTERNA (1:25), ELEV. INTERNA (1:25), CORTE (1:25), and PLANTA (1:25).
- ESQ. PM24**: ESQUADRIA DE MADEIRA ESMALTADA (01 UNIDADE). Includes ELEV. EXTERNA (1:25), ELEV. INTERNA (1:25), CORTE (1:25), and PLANTA (1:25). A note indicates "VÃO COM MADEIRITE".
- ESQ. PM25**: ESQUADRIA DE MADEIRA ESMALTADA (01 UNIDADE). Includes ELEV. EXTERNA (1:25), ELEV. INTERNA (1:25), CORTE (1:25), and PLANTA (1:25).
- ESQ. PM26**: ESQUADRIA DE MADEIRA ESMALTADA (01 UNIDADE). Includes ELEV. EXTERNA (1:25), ELEV. INTERNA (1:25), CORTE (1:25), and PLANTA (1:25).
- ESQ. PM27**: ESQUADRIA DE MADEIRA ESMALTADA (01 UNIDADE). Includes ELEV. EXTERNA (1:25), ELEV. INTERNA (1:25), CORTE (1:25), and PLANTA (1:25).
- ESQ. PM28**: ESQUADRIA DE MADEIRA ESMALTADA (01 UNIDADE). Includes ELEV. EXTERNA (1:25), ELEV. INTERNA (1:25), FOLHA (1:25), CORTE (1:25), and PLANTA (1:25).

FOLHA 15/16: RESTAURAÇÃO, CONSERVAÇÃO E ADEQUAÇÃO

ASSUNTO: LEVANTAMENTO DE ESQUADRIAS – CASA 03

PROPRIETÁRIO: SECRETARIA MUNICIPAL DE CULTURA
PREFEITURA MUNICIPAL DE SÃO PAULO

LOCAL: RUA MAESTRO CARDIM, 60 E RUA MARTINIANO DE CARVALHO, 313
BAIRRO: BELA VISTA – SÃO PAULO – SP

CONTRIBUINTE: ZEPEC

ESCALA: 1:25

SITUAÇÃO SEM ESCALA: DECLARO QUE A APROVAÇÃO DO PROJETO NÃO IMPLICA NO RECONHECIMENTO POR PARTE DA PREFEITURA DO DIREITO DE PROPRIEDADE DO TERRENO

PROPRIETÁRIO: PREFEITURA MUNICIPAL DE SÃO PAULO

AUTOR DO PROJETO: LUIZ FERNANDO DE ALMEIDA – ARQUITETO
CAU: A80309-0

CO-AUTORA DO PROJETO: MARIANA VICTOR DE FARIA – ARQUITETA
CAU: A67814-7

CO-AUTOR DO PROJETO: BENJAMIN MOTTA SAVIANI – ARQUITETO
CAU: A103707-2

COLABORADORES: ARQ. PAULA TEDESCO E MATHEUS SANTA CRUZ
ESTIBARBARA VAN SEBROEK/ESTEVÃO SABATIER/MARIANA VETRONE
ESTALINE MOZER/ANGÉLICA PIACENTE/FELIPE HELOU

TAURAÇÃO, CONSERVAÇÃO E ADEQUAÇÃO		FOLHA 15/16
TO:	LEVANTAMENTO DE ESQUADRIAS – CASA 03 PORTAS	
RETIÁRIO :	SECRETARIA MUNICIPAL DE CULTURA PREFEITURA MUNICIPAL DE SÃO PAULO	
:	RUA MAESTRO CARDIM, 60 E RUA MARTINIANO DE CARVALHO, 313 BAIRRO: BELA VISTA – SÃO PAULO – SP	ZEPEC
REBUNTE :	ESCALA : 1:25	
AO SEM ESCALA	<p>DECLARO QUE A APROVACAO DO PROJETO NAO IMPLICA NO RECONHECIMENTO POR PARTE DA PREFEITURA DO DIREITO DE PROPRIEDADE DO TERRENO</p> <hr/> <p>PROPRIETÁRIO PREFEITURA MUNICIPAL DE SÃO PAULO</p> <hr/> <p>AUTOR DO PROJETO LUIZ FERNANDO DE ALMEIDA – ARQUITETO CAU: A80309-0</p> <hr/> <p>CO-AUTORA DO PROJETO MARIANA VICTOR DE FARIA – ARQUITETA CAU: A67814-7</p> <hr/> <p>CO-AUTOR DO PROJETO BENJAMIM MOTTA SAVIANI – ARQUITETO CAU: A103707-2</p> <p>COLABORADORES: ARQ. PAULA TEDESCO E MATHEUS SANTA CRUZ</p>	
LANTA		

This technical drawing contains 28 detailed plans of window and door frames, labeled ESQ. JM11 through ESQ. JM27 and ESQ. JF21 through ESQ. JF12. Each plan includes front elevation (ELEV. EXTERNA), side elevation (ELEV. INTERNA), and a cross-section (Corte). Dimensions are provided in centimeters. The drawings illustrate various frame types, glass types (VIDRO, VENEZIANA), and door types (JANELA ENTAIPADA). Some plans also show internal and external panels (FOLHA EXTERNA, FOLHA INTERNA, FOLHA VIDRO, FOLHA VENEZIANA). The drawing is titled 'RESTAURAÇÃO, CONSERVAÇÃO E ADEQUAÇÃO' and includes a legend for 'FOLHA 16/16'. It also includes a 'SITUAÇÃO SEM ESCALA' section with a site plan and a table for project details.