


PLANTA TÉRREO
ESCALA 1:50

ÁREA ÚTIL/PAV. = 56.85m

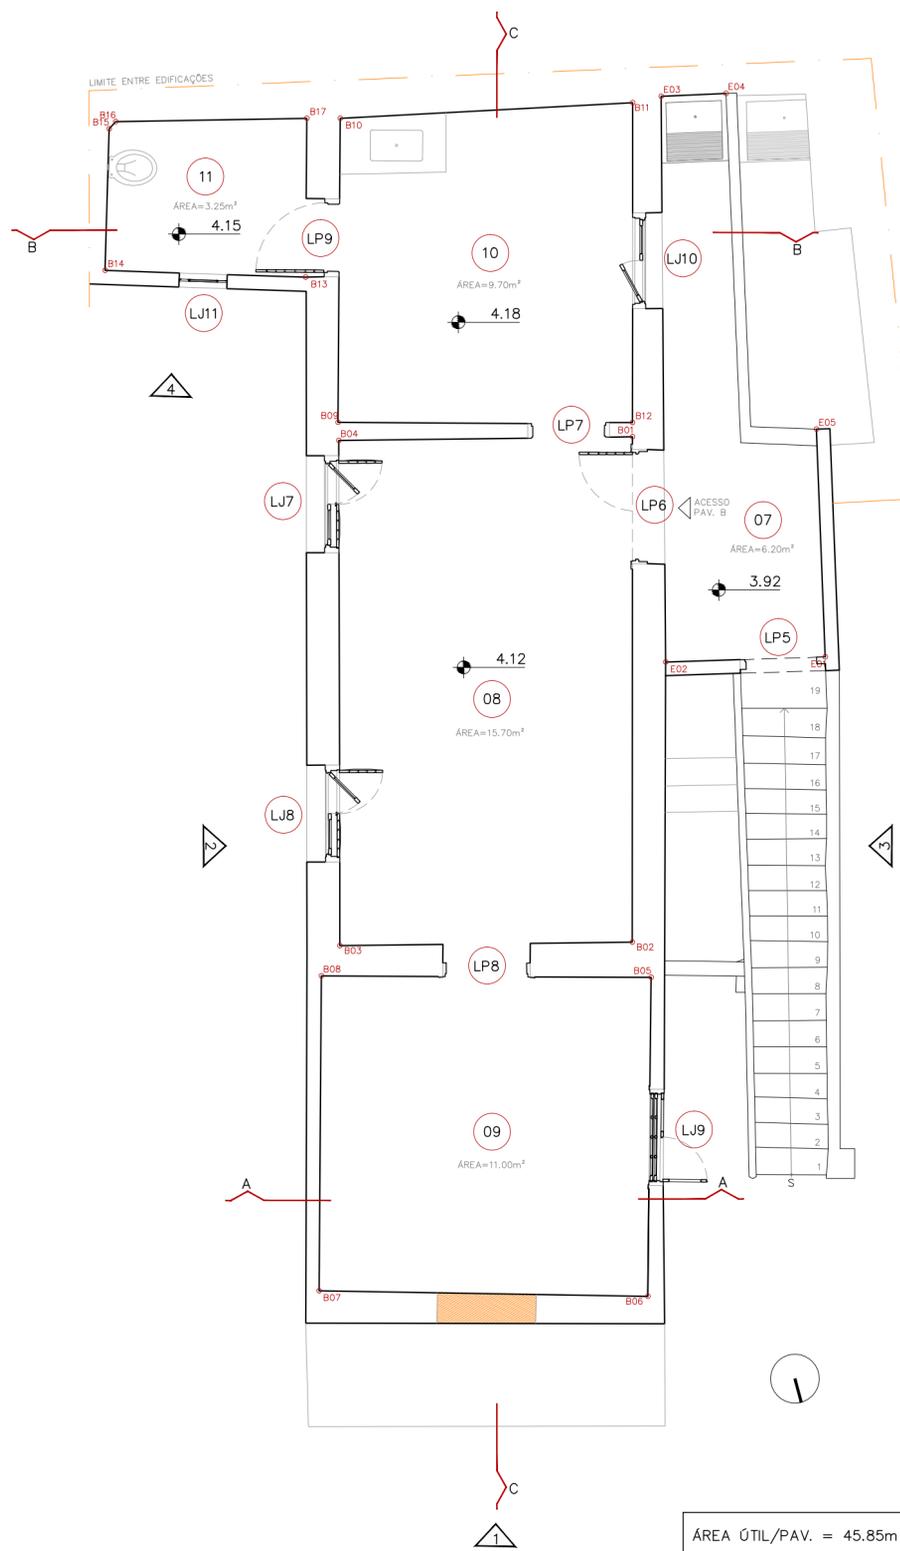

PLANTA PAV. SUPERIOR
ESCALA 1:50

ÁREA ÚTIL/PAV. = 45.85m

RESTAURAÇÃO, CONSERVAÇÃO E ADEQUAÇÃO

FOLHA
02/10

ASSUNTO: PLANTAS DE IDENTIFICAÇÃO DE AMBIENTES E ESQUADRIAS
BLOCO 05 – PAVIMENTO TÉRREO E SUPERIOR
PROPRIETÁRIO: SECRETARIA MUNICIPAL DE CULTURA
PREFEITURA MUNICIPAL DE SÃO PAULO
LOCAL: RUA MAESTRO CARDIM, 60
BAIRRO: BELA VISTA – SÃO PAULO – SP
CONTRIBUINTE: ZEPEC

ESCALA: 1:50

SITUAÇÃO SEM ESCALA



DECLARO QUE A APROVAÇÃO DO PROJETO NÃO IMPLICA NO RECONHECIMENTO POR PARTE DA PREFEITURA DO DIREITO DE PROPRIEDADE DO TERRENO

PROPRIETÁRIO
PREFEITURA MUNICIPAL DE SÃO PAULO

AUTOR DO PROJETO
LUIZ FERNANDO DE ALMEIDA – ARQUITETO
CAU: A80309-0

CO-AUTORA DO PROJETO
MARIANA VICTOR DE FARIA – ARQUITETA
CAU: A67814-7

CO-AUTOR DO PROJETO
BENJAMIM MOTTA SAVIANI – ARQUITETO
CAU: A103707-2
COLABORADORES: ARO. PAULA TEDESCO E MATEUS SANTA CRUZ
ESTIBÁRBARA VAN SEBROECK/ESTEVÃO SABATIER/MARIANA VETROME
ESTLUIZ FELIPE HELOU/PAULA DAL MASO

ÁREAS
VER PLANTA

REV	RESP	DATA	OBS

