



PLANTA PAV. TÉRREO
ESCALA 1:100

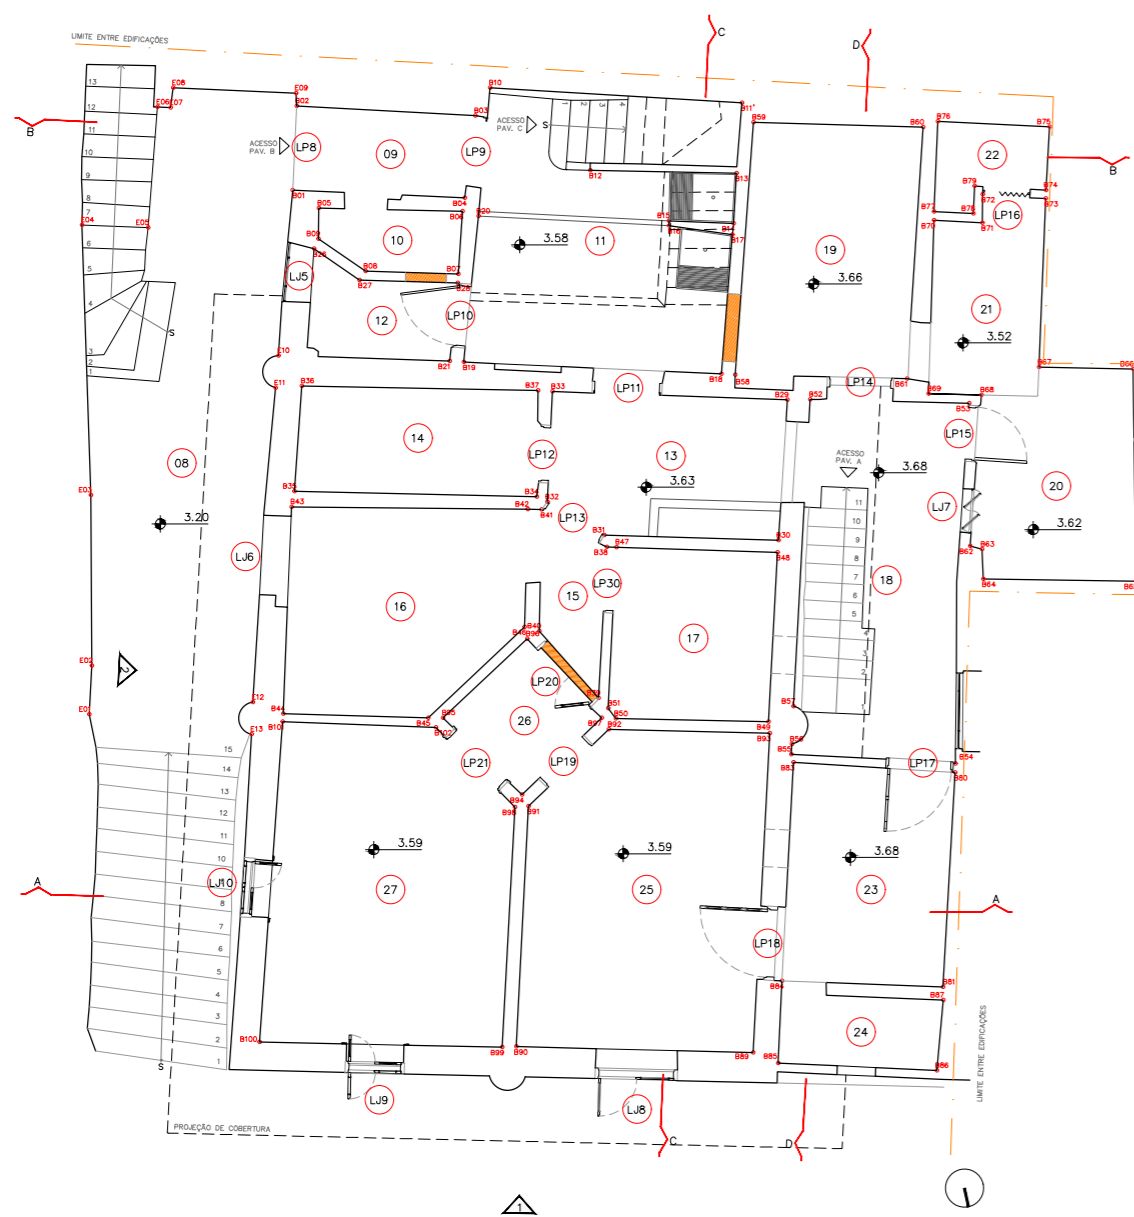

PLANTA 1º PAV.
ESCALA 1:100

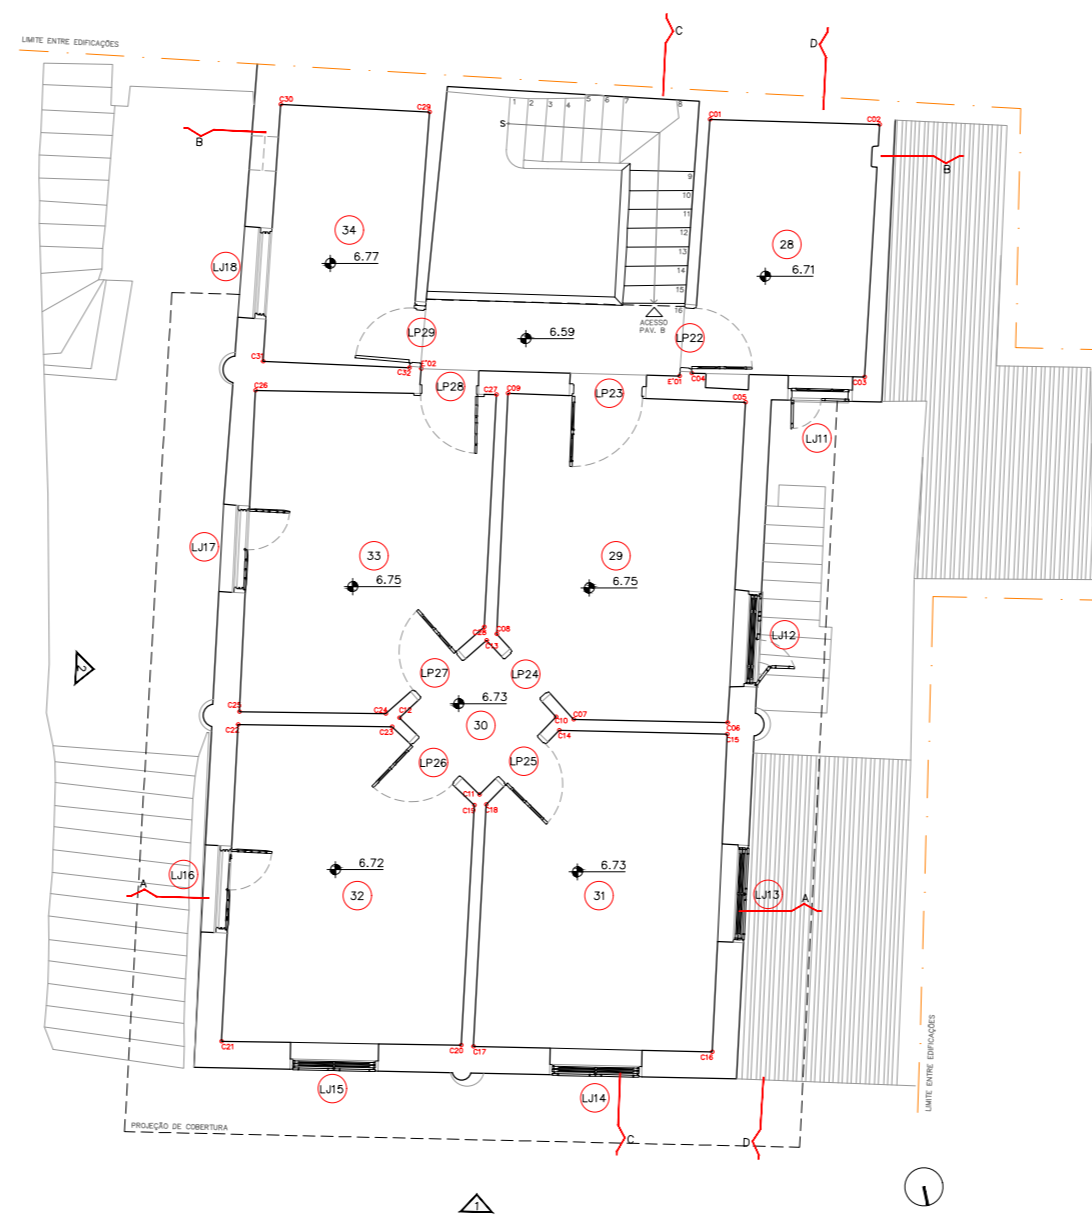

PLANTA 2º PAV.
ESCALA 1:100

RESTAURAÇÃO, CONSERVAÇÃO E ADEQUAÇÃO

FOLHA
02/21

ASSUNTO: PLANTAS DE IDENTIFICAÇÃO – BLOCO 07
PAV. TÉRREO, 1º E 2º
PROPRIETÁRIO: SECRETARIA MUNICIPAL DE CULTURA
PREFEITURA MUNICIPAL DE SÃO PAULO

LOCAL: RUA MAESTRO CARDIM, 80/84
BAIRRO: BELA VISTA – SÃO PAULO – SP

ZEPEC

CONTRIBUINTE:

ESCALA: 1:50

SITUAÇÃO SEM ESCALA



DECLARO QUE A APROVAÇÃO DO PROJETO NÃO IMPLICA NO RECONHECIMENTO POR PARTE DA PREFEITURA DO DIREITO DE PROPRIEDADE DO TERRENO

PROPRIETÁRIO
PREFEITURA MUNICIPAL DE SÃO PAULO

AUTOR DO PROJETO
LUIZ FERNANDO DE ALMEIDA – ARQUITETO
CAU: A80309-0


ÁREAS
VER PLANTA

CO-AUTORA DO PROJETO
MARIANA VICTOR DE FARIA – ARQUITETA
CAU: A67814-7

CO-AUTOR DO PROJETO
BENJAMIM MOTTA SAVIANI – ARQUITETO
CAU: A103707-2
COLABORADORES: ARQ. PAULA TEDESCO E MATEUS SANTA CRUZ
ESTIBÁRBARA VAN SEBROECK/ESTEVÃO SABATIER/MARIANA VETRONO
ESTILUIZ FELIPE HELOU/PAULA COELHO

REV	RESP	DATA	OBS




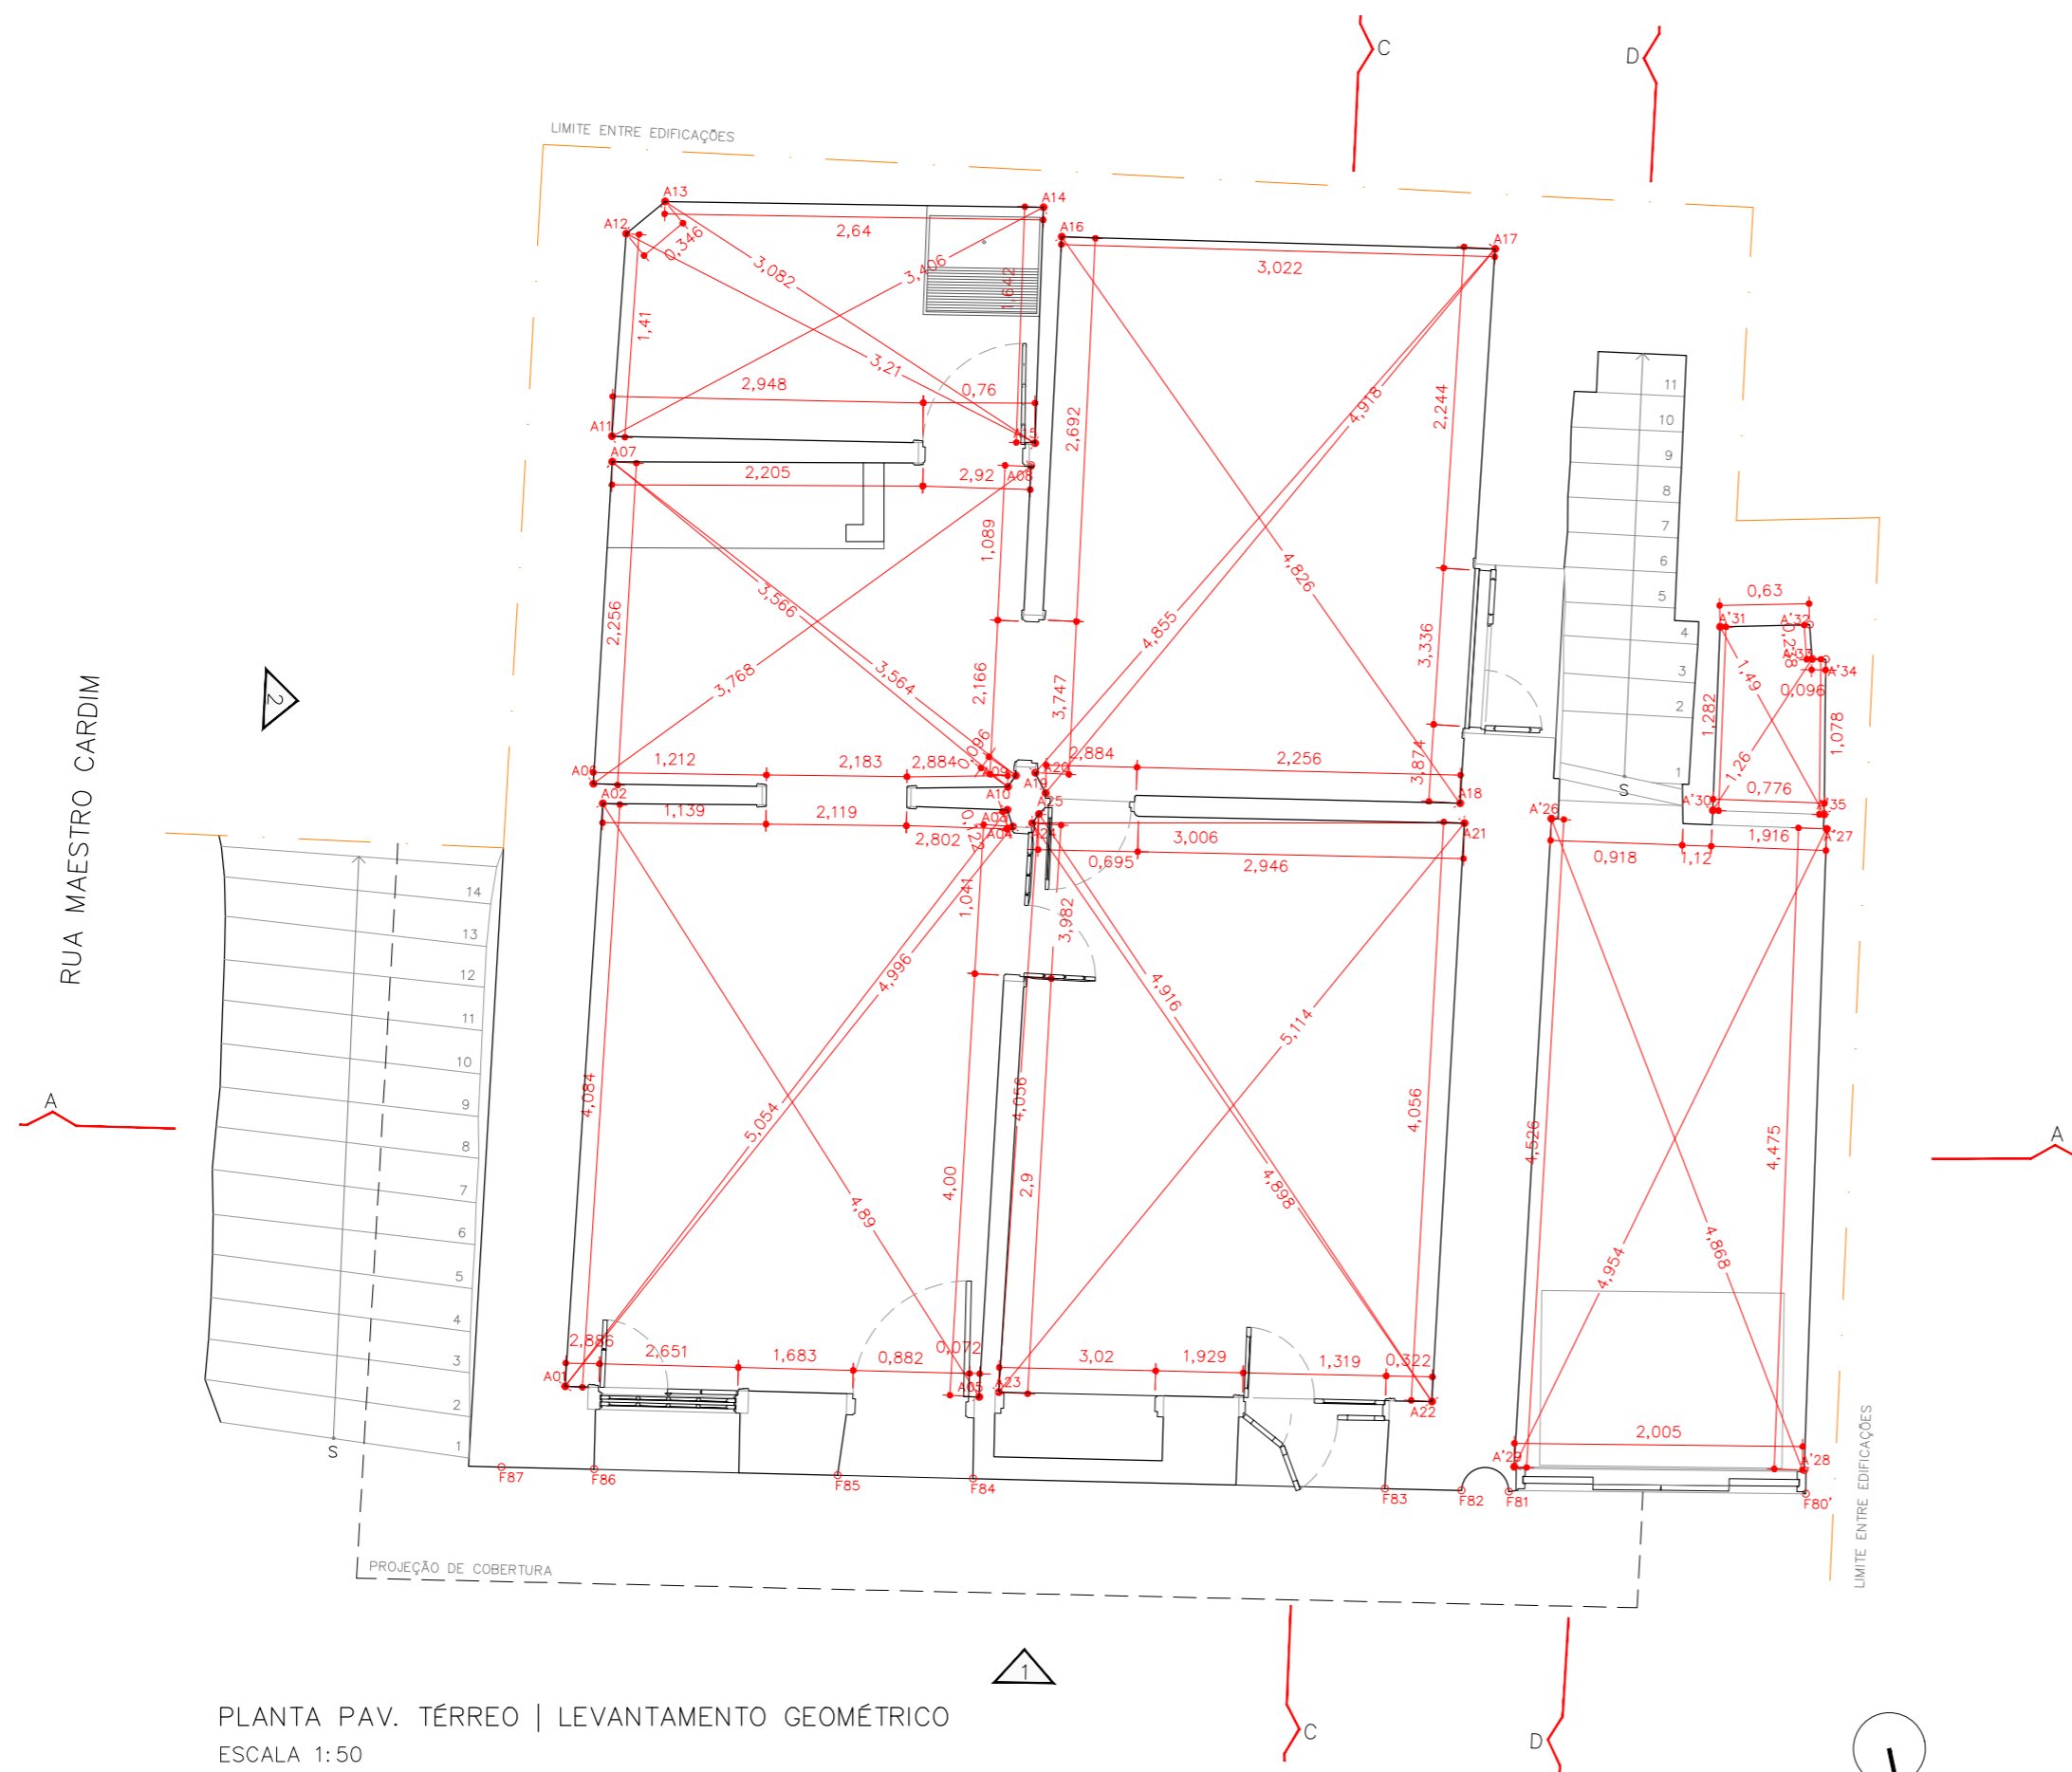

RESTAURAÇÃO, CONSERVAÇÃO E ADEQUAÇÃO

FOLHA 03/21

ASSUNTO: LEVANTAMENTO GEOMÉTRICO – BLOCO 07
 PAVIMENTO TÉRREO
 PROPRIETÁRIO: SECRETARIA MUNICIPAL DE CULTURA
 PREFEITURA MUNICIPAL DE SÃO PAULO
 LOCAL: RUA MAESTRO CARDIM, 80/84
 BAIRRO: BELA VISTA – SÃO PAULO – SP
 ZEPEC
 CONTRIBUINTE:
 ESCALA: 1:50

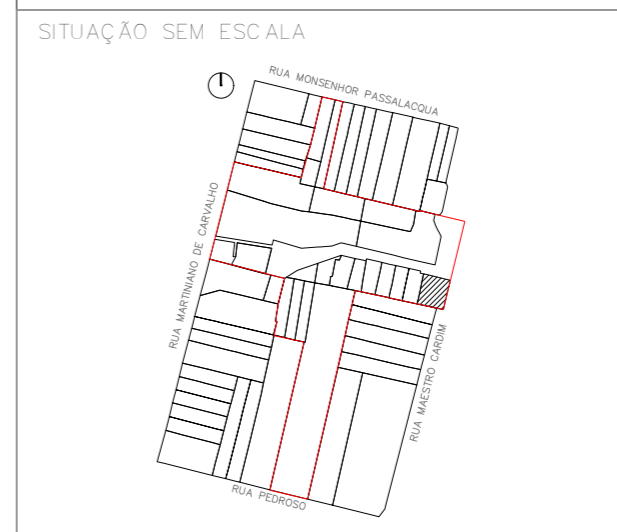

DECLARO QUE A APROVAÇÃO DO PROJETO NÃO IMPLICA NO RECONHECIMENTO POR PARTE DA PREFEITURA DO DIREITO DE PROPRIEDADE DO TERRENO

PROPRIETÁRIO
 PREFEITURA MUNICIPAL DE SÃO PAULO

AUTOR DO PROJETO
 LUIZ FERNANDO DE ALMEIDA – ARQUITETO
 CAU: A80309-0


ÁREAS
 VER PLANTA

CO-AUTORA DO PROJETO
 MARIANA VICTOR DE FARIA – ARQUITETA
 CAU: A67814-7

CO-AUTOR DO PROJETO
 BENJAMIM MOTTA SAVIANI – ARQUITETO
 CAU: A103707-2
 COLABORADORES: ARQ. PAULA TEDESCO E MATEUS SANTA CRUZ
 ESTÍBARBARA VAN SEBROECK/ESTEVÃO SABATIER/MARIANA VETRONI
 ESTÍLUIZ FELIPE HELOU/PAULA COELHO


REV	RESP	DATA	OBS



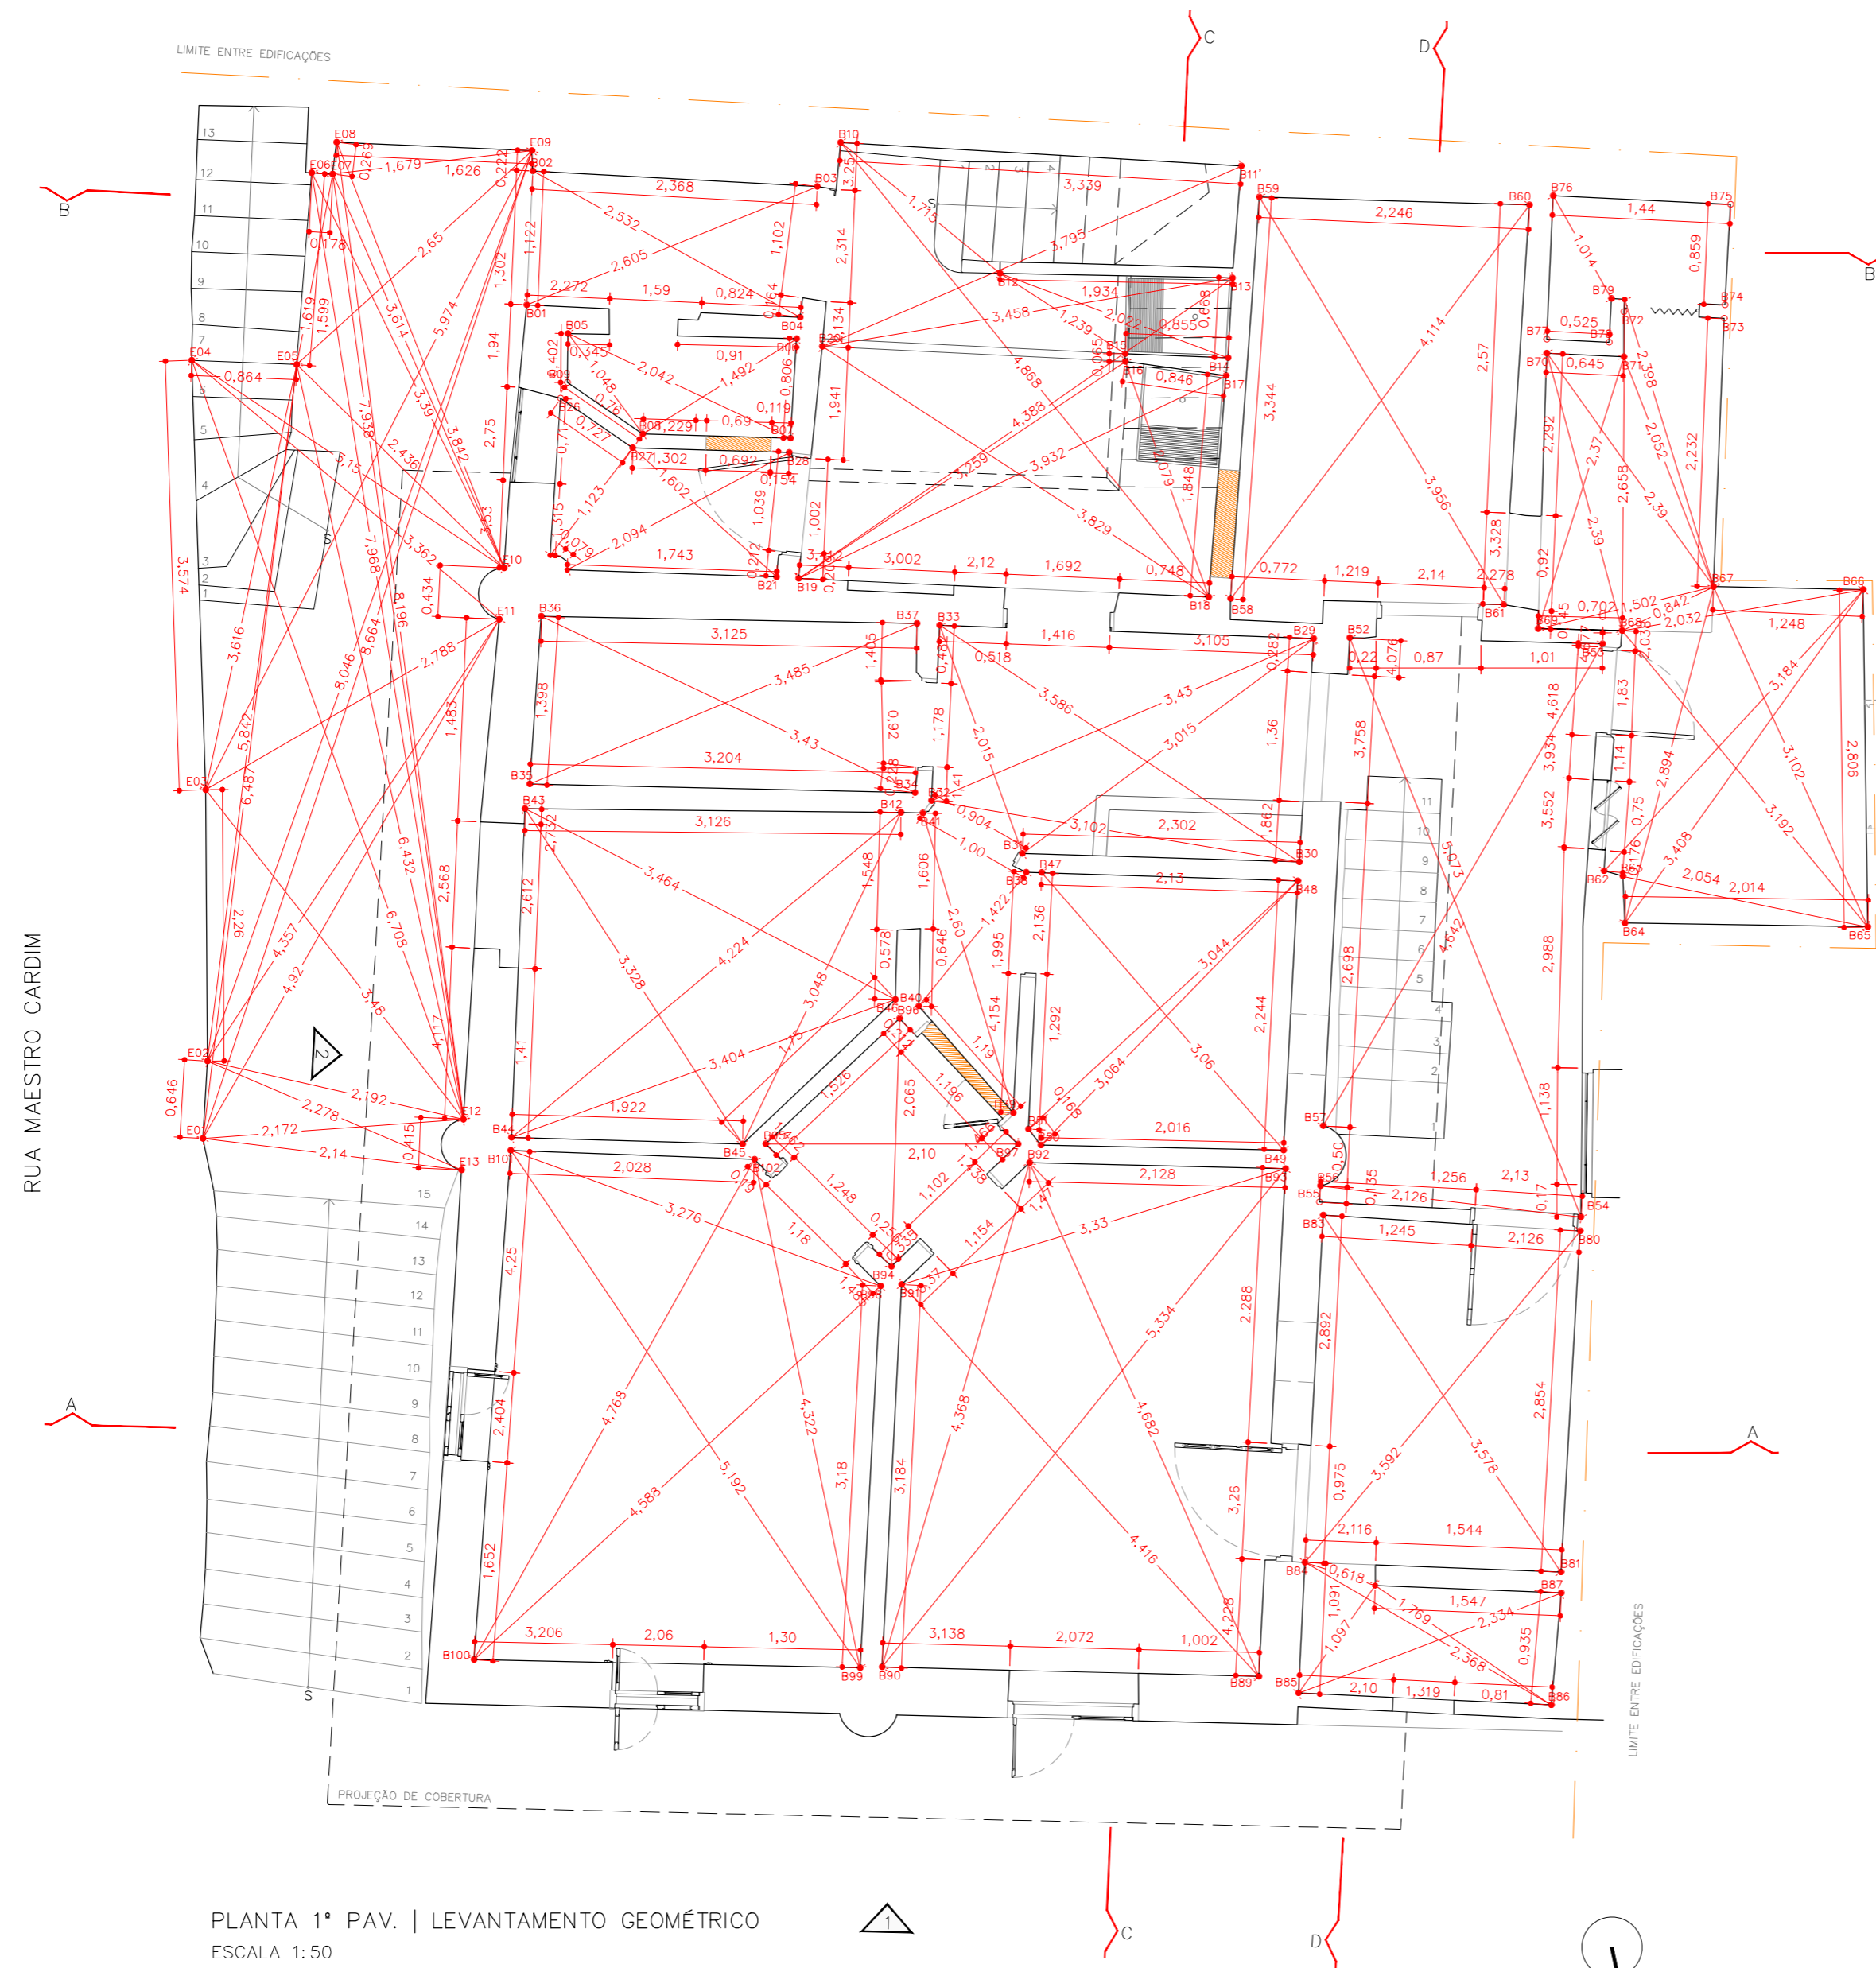



LEGENDA
 VÃO ENTAIPADO

PLANTA 1º PAV. | LEVANTAMENTO GEOMÉTRICO
 ESCALA 1:50

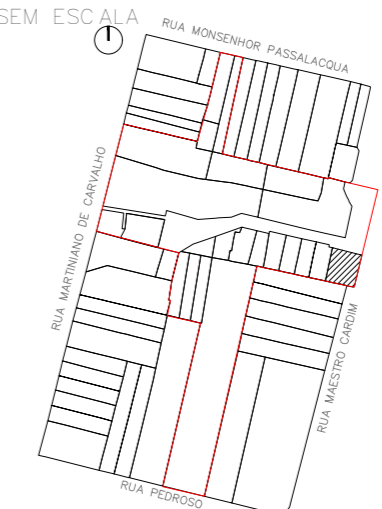RESTAURAÇÃO, CONSERVAÇÃO E ADEQUAÇÃO		FOLHA 04/21
ASSUNTO: LEVANTAMENTO GEOMÉTRICO – BLOCO 07 1º PAVIMENTO PROPRIETÁRIO: SECRETARIA MUNICIPAL DE CULTURA PREFEITURA MUNICIPAL DE SÃO PAULO LOCAL: RUA MAESTRO CARDIM, 80/84 BAIRRO: BELA VISTA – SÃO PAULO – SP ZEPEC ESCALA: 1:50		
SITUAÇÃO SEM ESCALA 		DECLARO QUE A APROVAÇÃO DO PROJETO NÃO IMPLICA NO RECONHECIMENTO POR PARTE DA PREFEITURA DO DIREITO DE PROPRIEDADE DO TERRENO PROPRIETÁRIO PREFEITURA MUNICIPAL DE SÃO PAULO AUTOR DO PROJETO LUIZ FERNANDO DE ALMEIDA – ARQUITETO CAU: A80309-0 CO-AUTORA DO PROJETO MARIANA VICTOR DE FARIA – ARQUITETA CAU: A67814-7 CO-AUTOR DO PROJETO BENJAMIM MOTTA SAVIANI – ARQUITETO CAU: A103707-2 COLABORADORES: ARQ. PAULA TEDESCO E MATEUS SANTA CRUZ ESTÍBÁRBARA VAN SEBROECK/ESTEVÃO SABATIER/MARIANA VETRONI ESTÍLUIZ FELIPE HELOU/PAULA COELHO
ÁREAS VER PLANTA		

REV	RESP	DATA	OBS

 

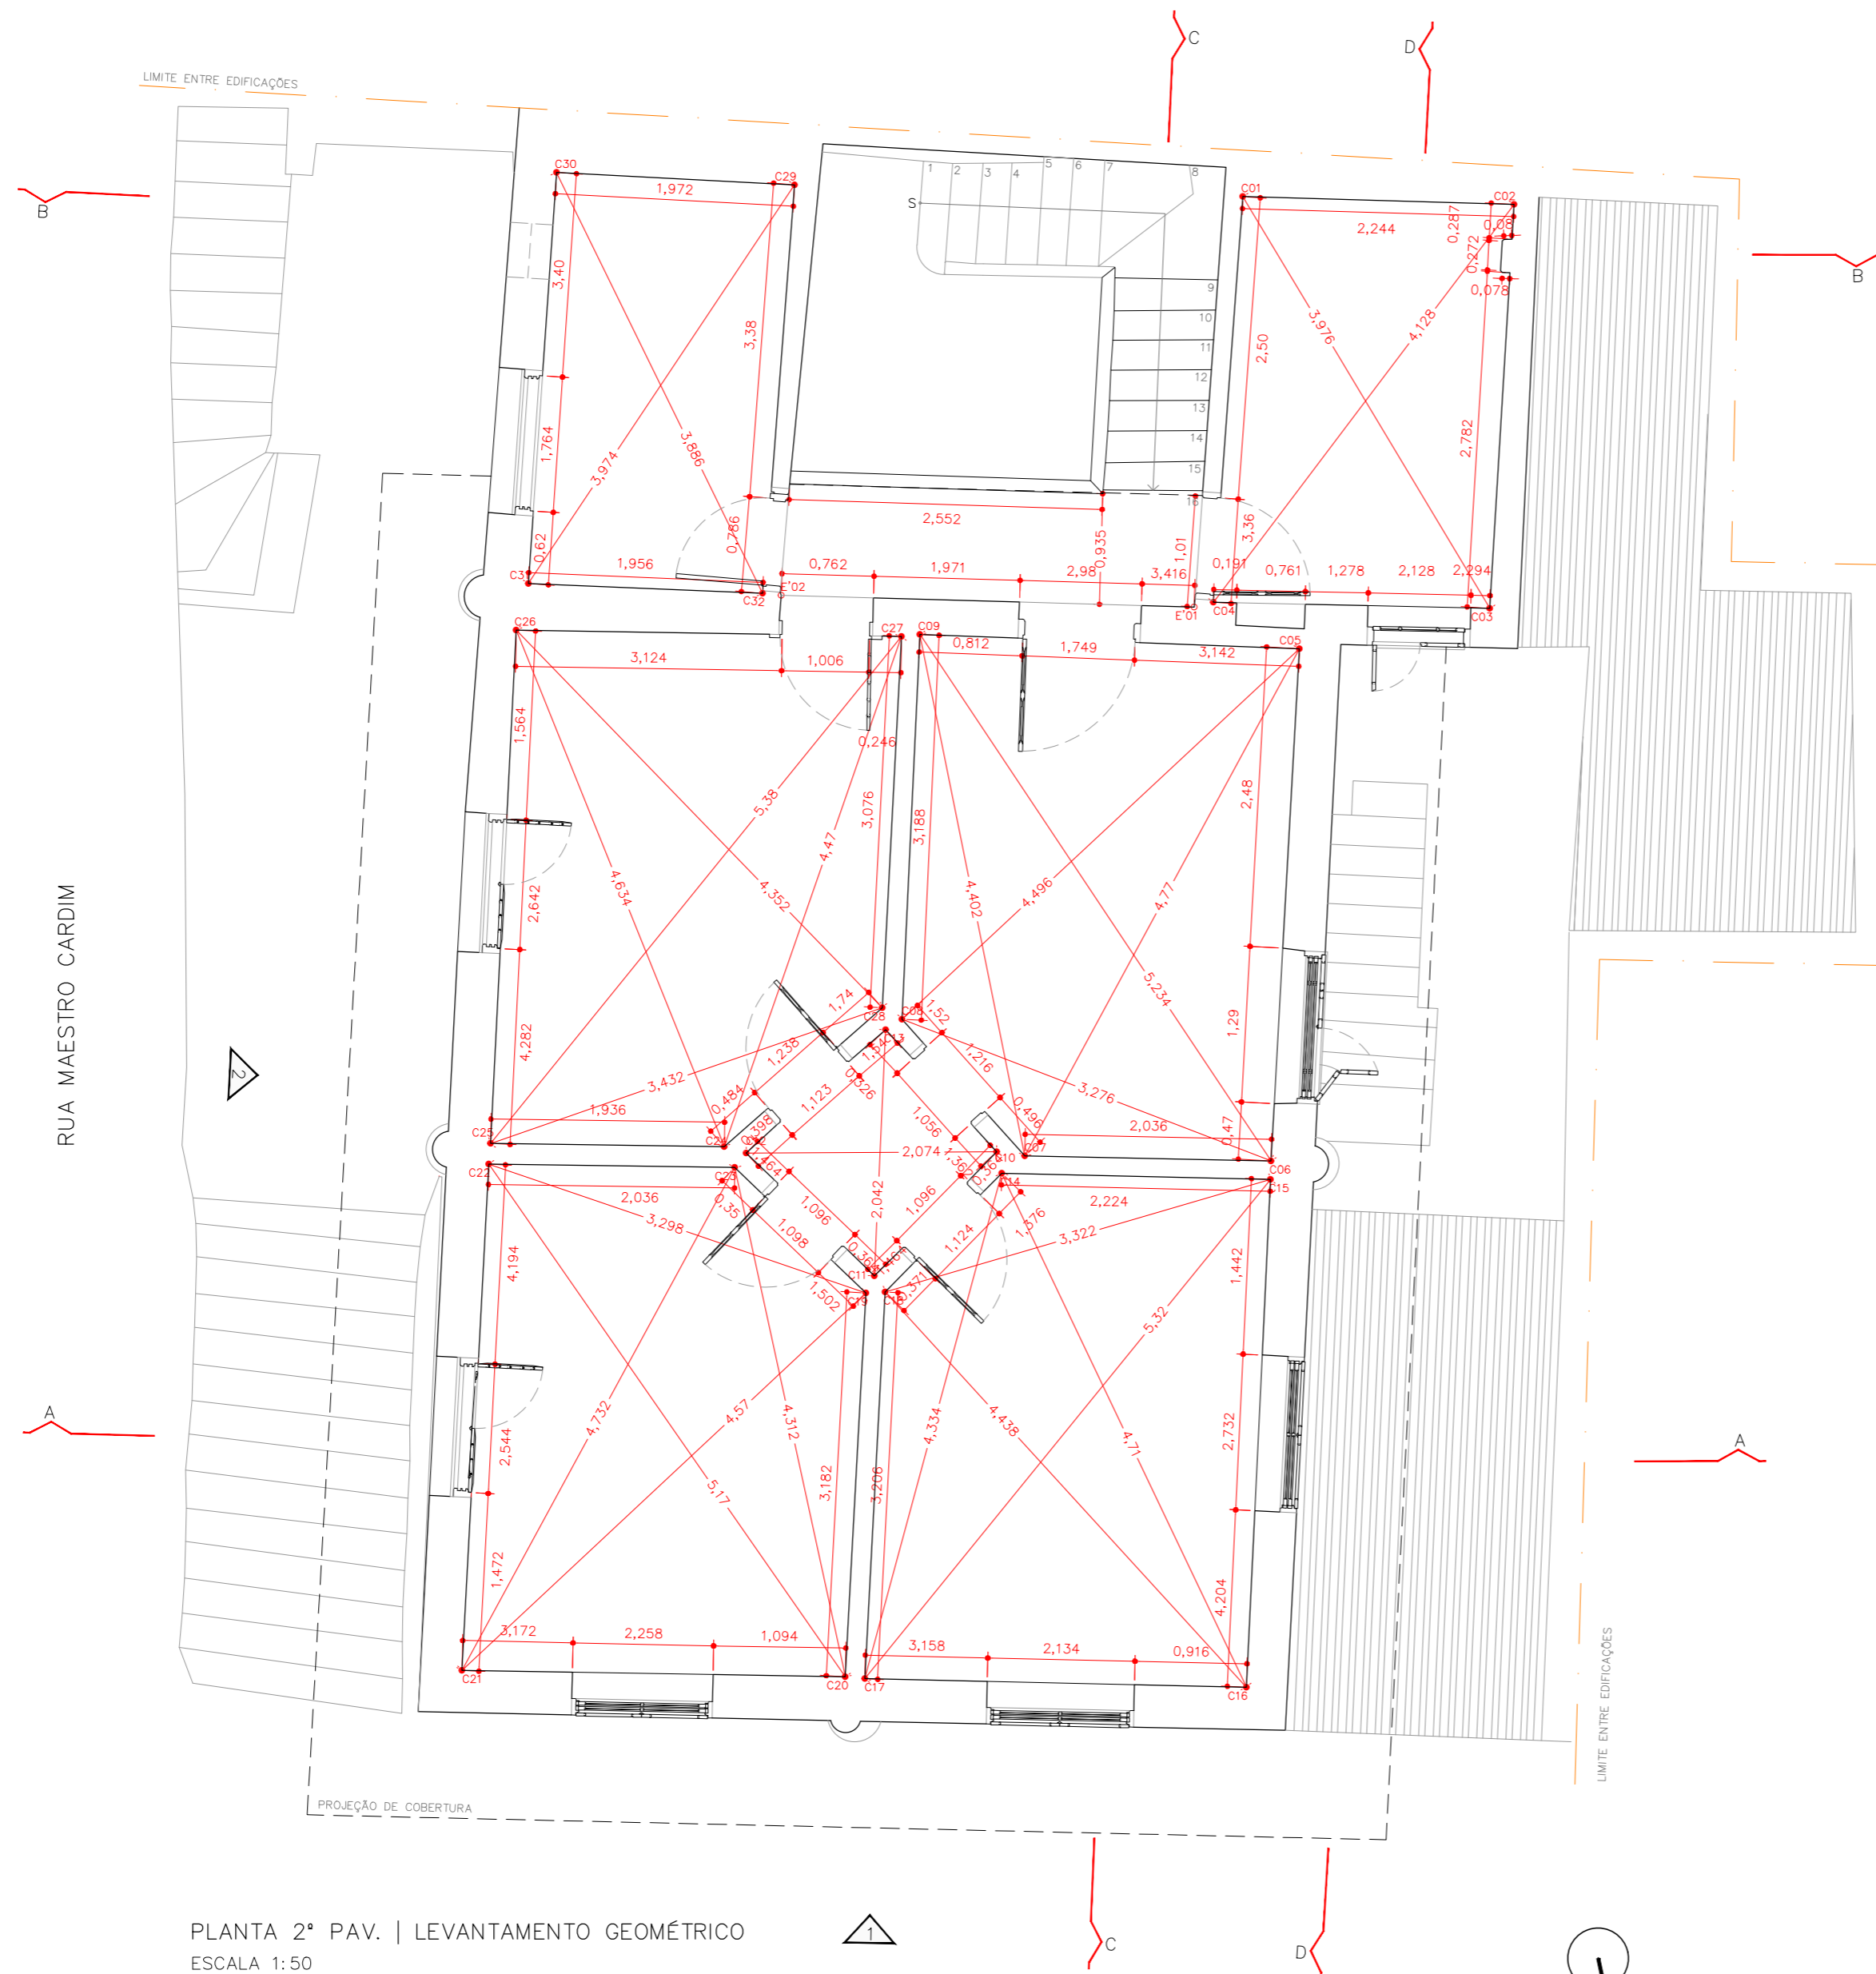

PLANTA 2º PAV. | LEVANTAMENTO GEOMÉTRICO
ESCALA 1:50

REV	RESP	DATA	OBS

RESTAURAÇÃO, CONSERVAÇÃO E ADEQUAÇÃO

FOLHA
05/21

ASSUNTO: LEVANTAMENTO GEOMÉTRICO – BLOCO 07
2º PAVIMENTO
PROPRIETÁRIO: SECRETARIA MUNICIPAL DE CULTURA
PREFEITURA MUNICIPAL DE SÃO PAULO

LOCAL: RUA MAESTRO CARDIM, 80/84
BAIRRO: BELA VISTA – SÃO PAULO – SP

ZEPEC

CONTRIBUINTE:

ESCALA: 1:50

SITUAÇÃO SEM ESCALA



DECLARO QUE A APROVAÇÃO DO PROJETO NÃO IMPLICA NO RECONHECIMENTO POR PARTE DA PREFEITURA DO DIREITO DE PROPRIEDADE DO TERRENO


PROPRIETÁRIO
PREFEITURA MUNICIPAL DE SÃO PAULO

AUTOR DO PROJETO
LUIZ FERNANDO DE ALMEIDA – ARQUITETO
CAU: A80309-0


ÁREAS
VER PLANTA

CO-AUTORA DO PROJETO
MARIANA VICTOR DE FARIA – ARQUITETA
CAU: A67814-7


CO-AUTOR DO PROJETO
BENJAMIM MOTTA SAVIANI – ARQUITETO
CAU: A103707-2
COLABORADORES: ARQ. PAULA TEDESCO E MATEUS SANTA CRUZ
ESTÍBÁRBARA VAN SEBROECK/ESTEVÃO SABATIER/MARIANA VETRONE
ESTÍLUIZ FELIPE HELOU/PAULA COELHO

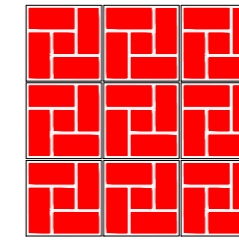

PAGINAÇÃO DOS LADRILHOS
ESC. 1:20

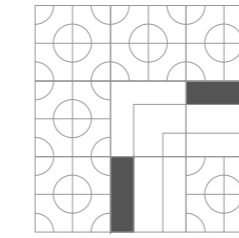

PAGINAÇÃO DOS LADRILHOS
ESC. 1:20

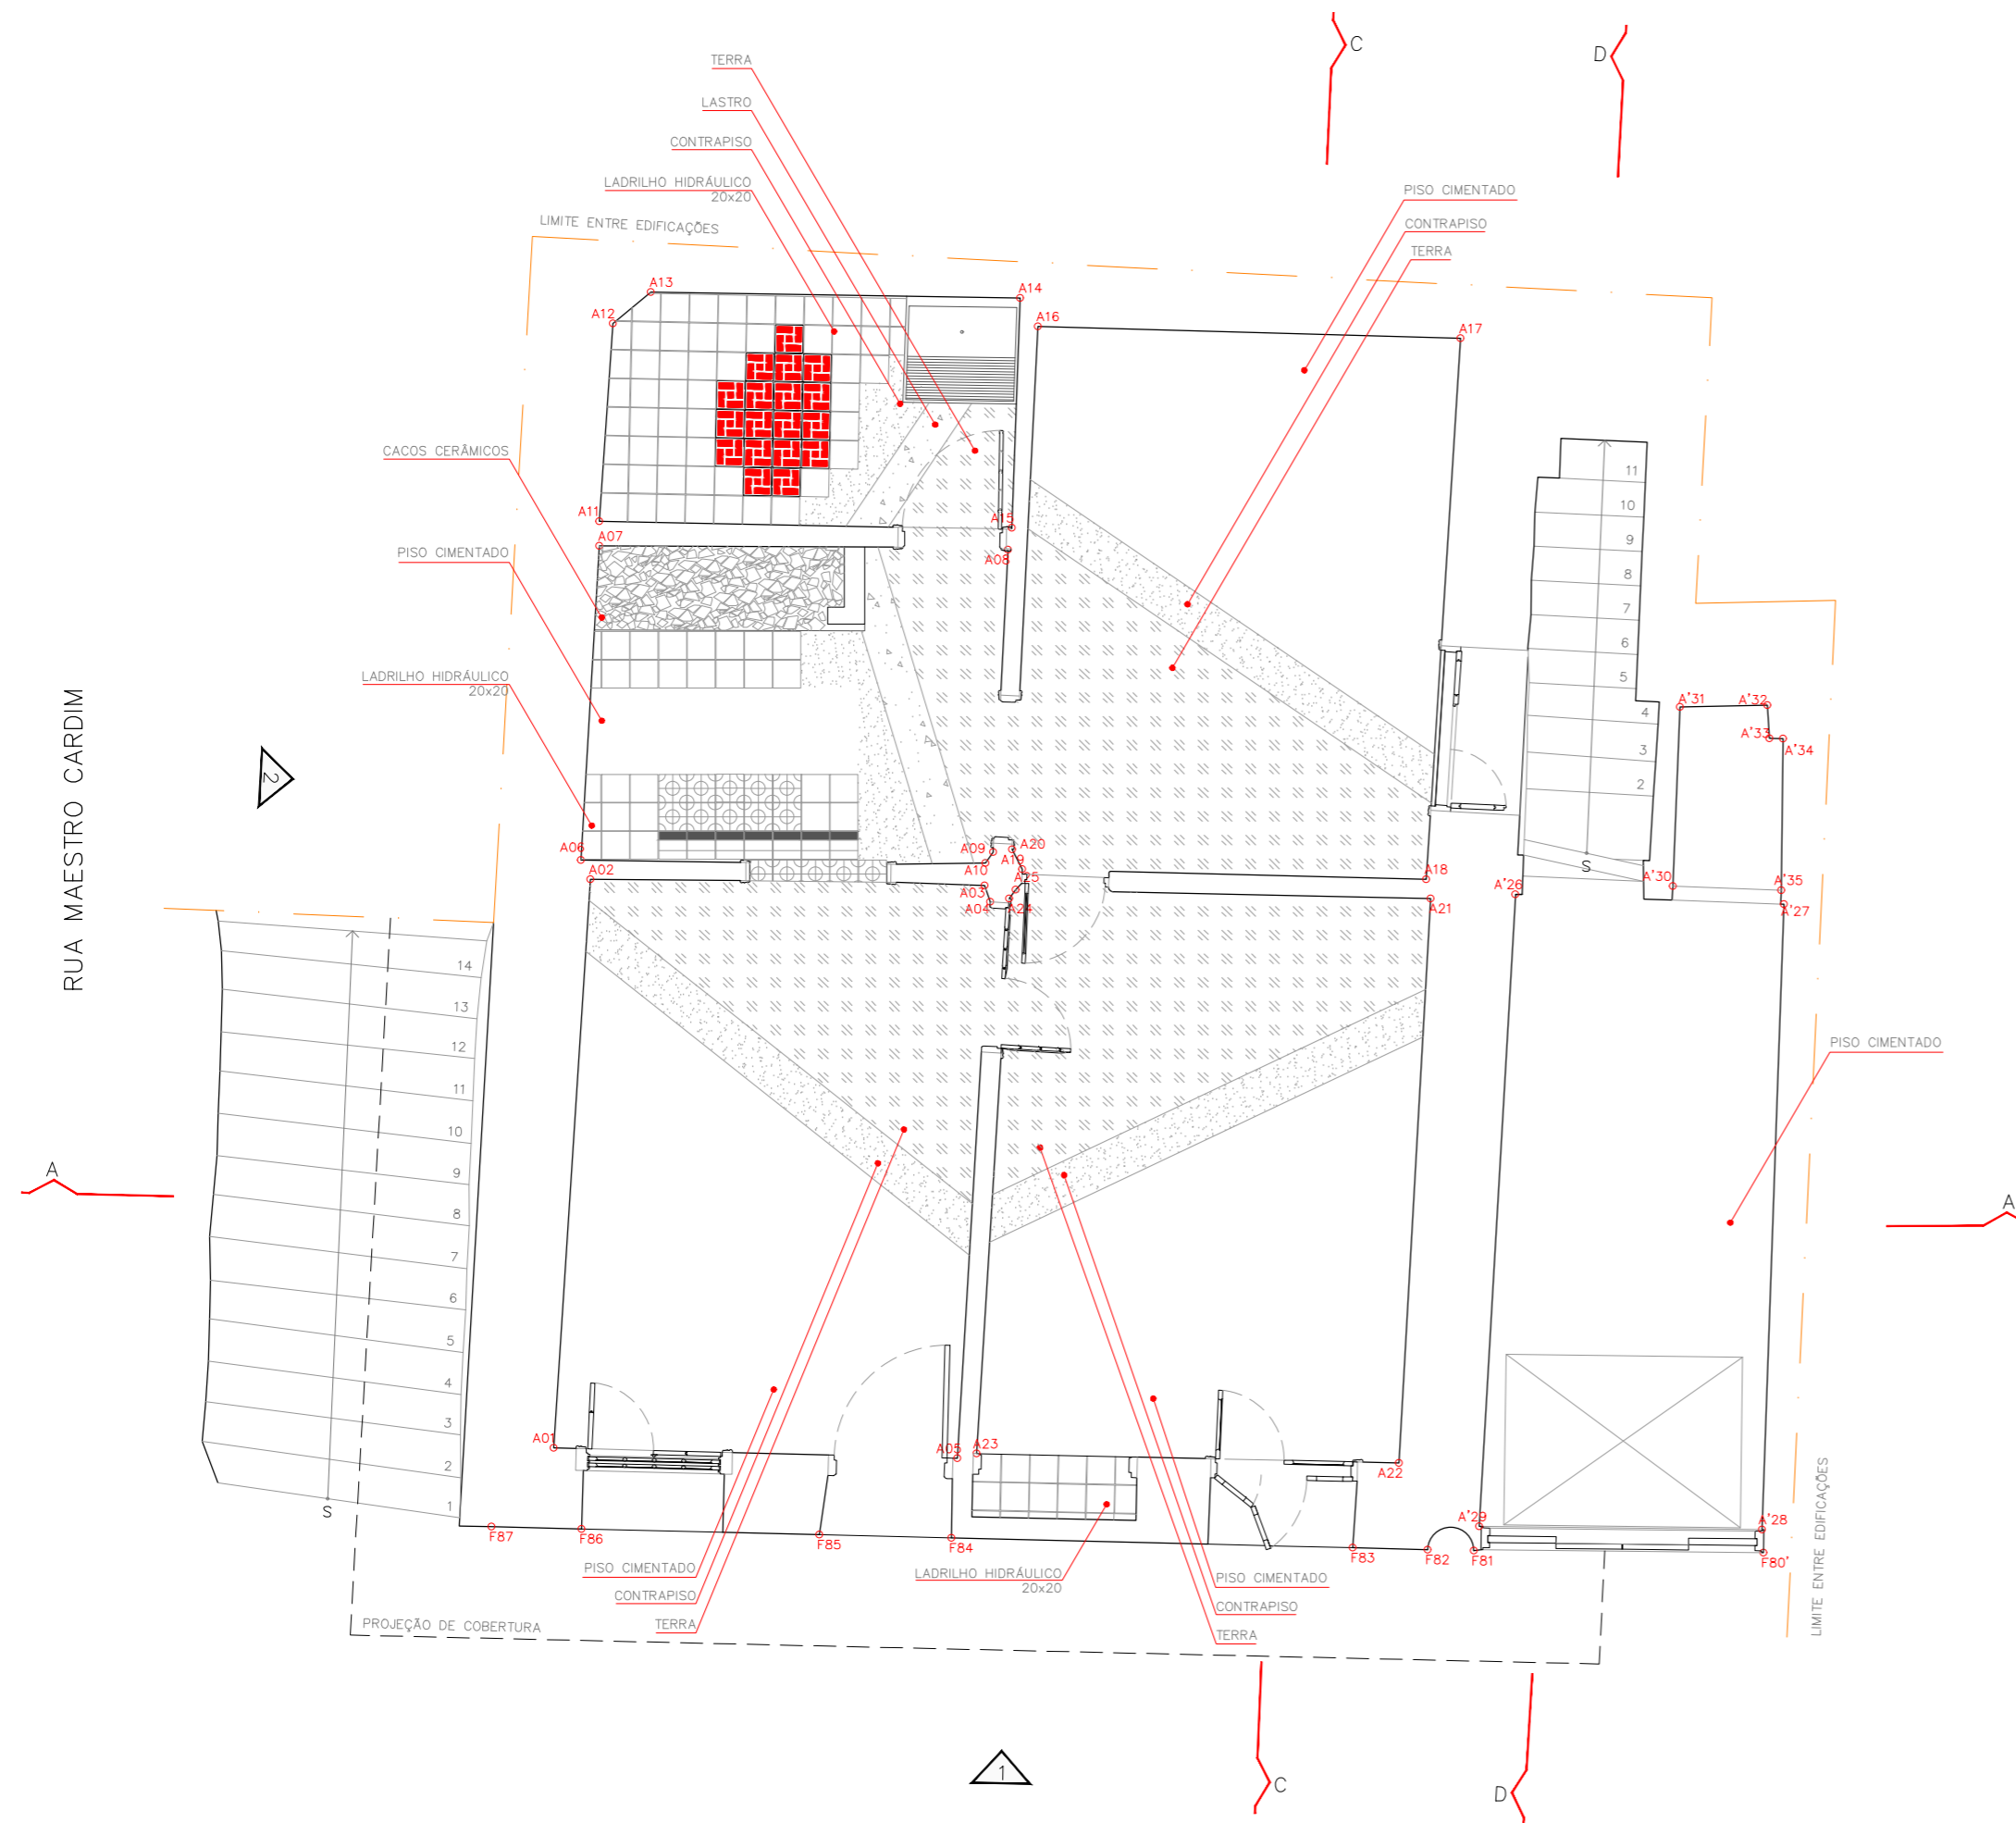


PLANTA PAV. TÉRREO | LEVANTAMENTO ARQUITETÔNICO
ESCALA 1:50

RESTAURAÇÃO, CONSERVAÇÃO E ADEQUAÇÃO		FOLHA 06/21
ASSUNTO: LEVANTAMENTO ARQUITETÔNICO – BLOCO 07 PAVIMENTO TÉRREO PROPRIETÁRIO: SECRETARIA MUNICIPAL DE CULTURA PREFEITURA MUNICIPAL DE SÃO PAULO LOCAL: RUA MAESTRO CARDIM, 80/84 BAIRRO: BELA VISTA – SÃO PAULO – SP ZEPEC CONTRIBUINTE: ESCALA: 1:50		
SITUAÇÃO SEM ESCALA 		DECLARO QUE A APROVAÇÃO DO PROJETO NÃO IMPLICA NO RECONHECIMENTO POR PARTE DA PREFEITURA DO DIREITO DE PROPRIEDADE DO TERRENO PROPRIETÁRIO PREFEITURA MUNICIPAL DE SÃO PAULO AUTOR DO PROJETO LUIZ FERNANDO DE ALMEIDA – ARQUITETO CAU: A80309-0 CO-AUTORA DO PROJETO MARIANA VICTOR DE FARIA – ARQUITETA CAU: A67814-7 CO-AUTOR DO PROJETO BENJAMIM MOTTA SAVIANI – ARQUITETO CAU: A103707-2 COLABORADORES: ARQ. PAULA TEDESCO E MATEUS SANTA CRUZ ESTIBÁRBARA VAN SEBROECK/ESTEVÃO SABATIER/MARIANA VETRONE ESTILUIZ FELIPE HELOU/PAULA COELHO
ÁREAS VER PLANTA		

REV	RESP	DATA	OBS



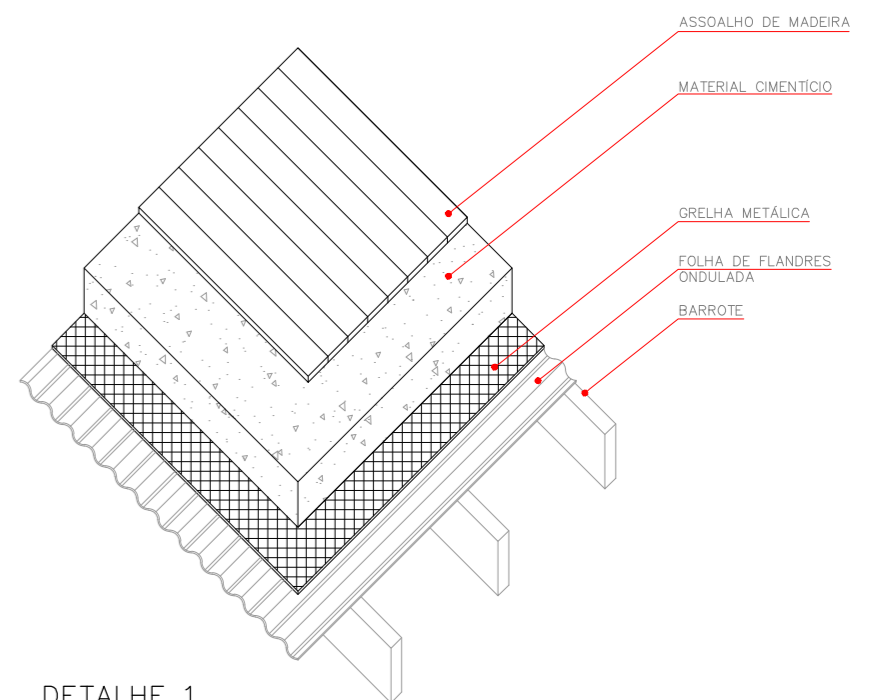

DETALHE 1
ESCALA 1:25


LEGENDA
VÃO ENTAIPADO


RESTAURAÇÃO, CONSERVAÇÃO E ADEQUAÇÃO		FOLHA 07/21
ASSUNTO:	LEVANTAMENTO ARQUITETÔNICO – BLOCO 07 1º PAVIMENTO	
PROPRIETÁRIO :	SECRETARIA MUNICIPAL DE CULTURA PREFEITURA MUNICIPAL DE SÃO PAULO	
LOCAL :	RUA MAESTRO CARDIM, 80/84 BAIRRO: BELA VISTA – SÃO PAULO – SP	
CONTRIBUINTE :	ZEPEC	
SITUAÇÃO SEM ESCALA	ESCALA : 1:50	
	DECLARO QUE A APROVAÇÃO DO PROJETO NÃO IMPLICA NO RECONHECIMENTO POR PARTE DA PREFEITURA DO DIREITO DE PROPRIEDADE DO TERRENO	
ÁREAS VER PLANTA	PROPRIETÁRIO PREFEITURA MUNICIPAL DE SÃO PAULO AUTOR DO PROJETO LUIZ FERNANDO DE ALMEIDA – ARQUITETO CAU: A80309-0 CO-AUTORA DO PROJETO MARIANA VICTOR DE FARIA – ARQUITETA CAU: A67814-7 CO-AUTOR DO PROJETO BENJAMIM MOTTA SAVIANI – ARQUITETO CAU: A103707-2 COLABORADORES: ARQ. PAULA TEDESCO E MATEUS SANTA CRUZ ESTIBÁRBARA VAN SEBROECK/ESTEVÃO SABATIER/MARIANA VETRONI ESTILUIZ FELIPE HELOU/PAULA COELHO	

PLANTA 1º PAV. | LEVANTAMENTO ARQUITETÔNICO

ESCALA 1:50

REV	RESP	DATA	OBS

 

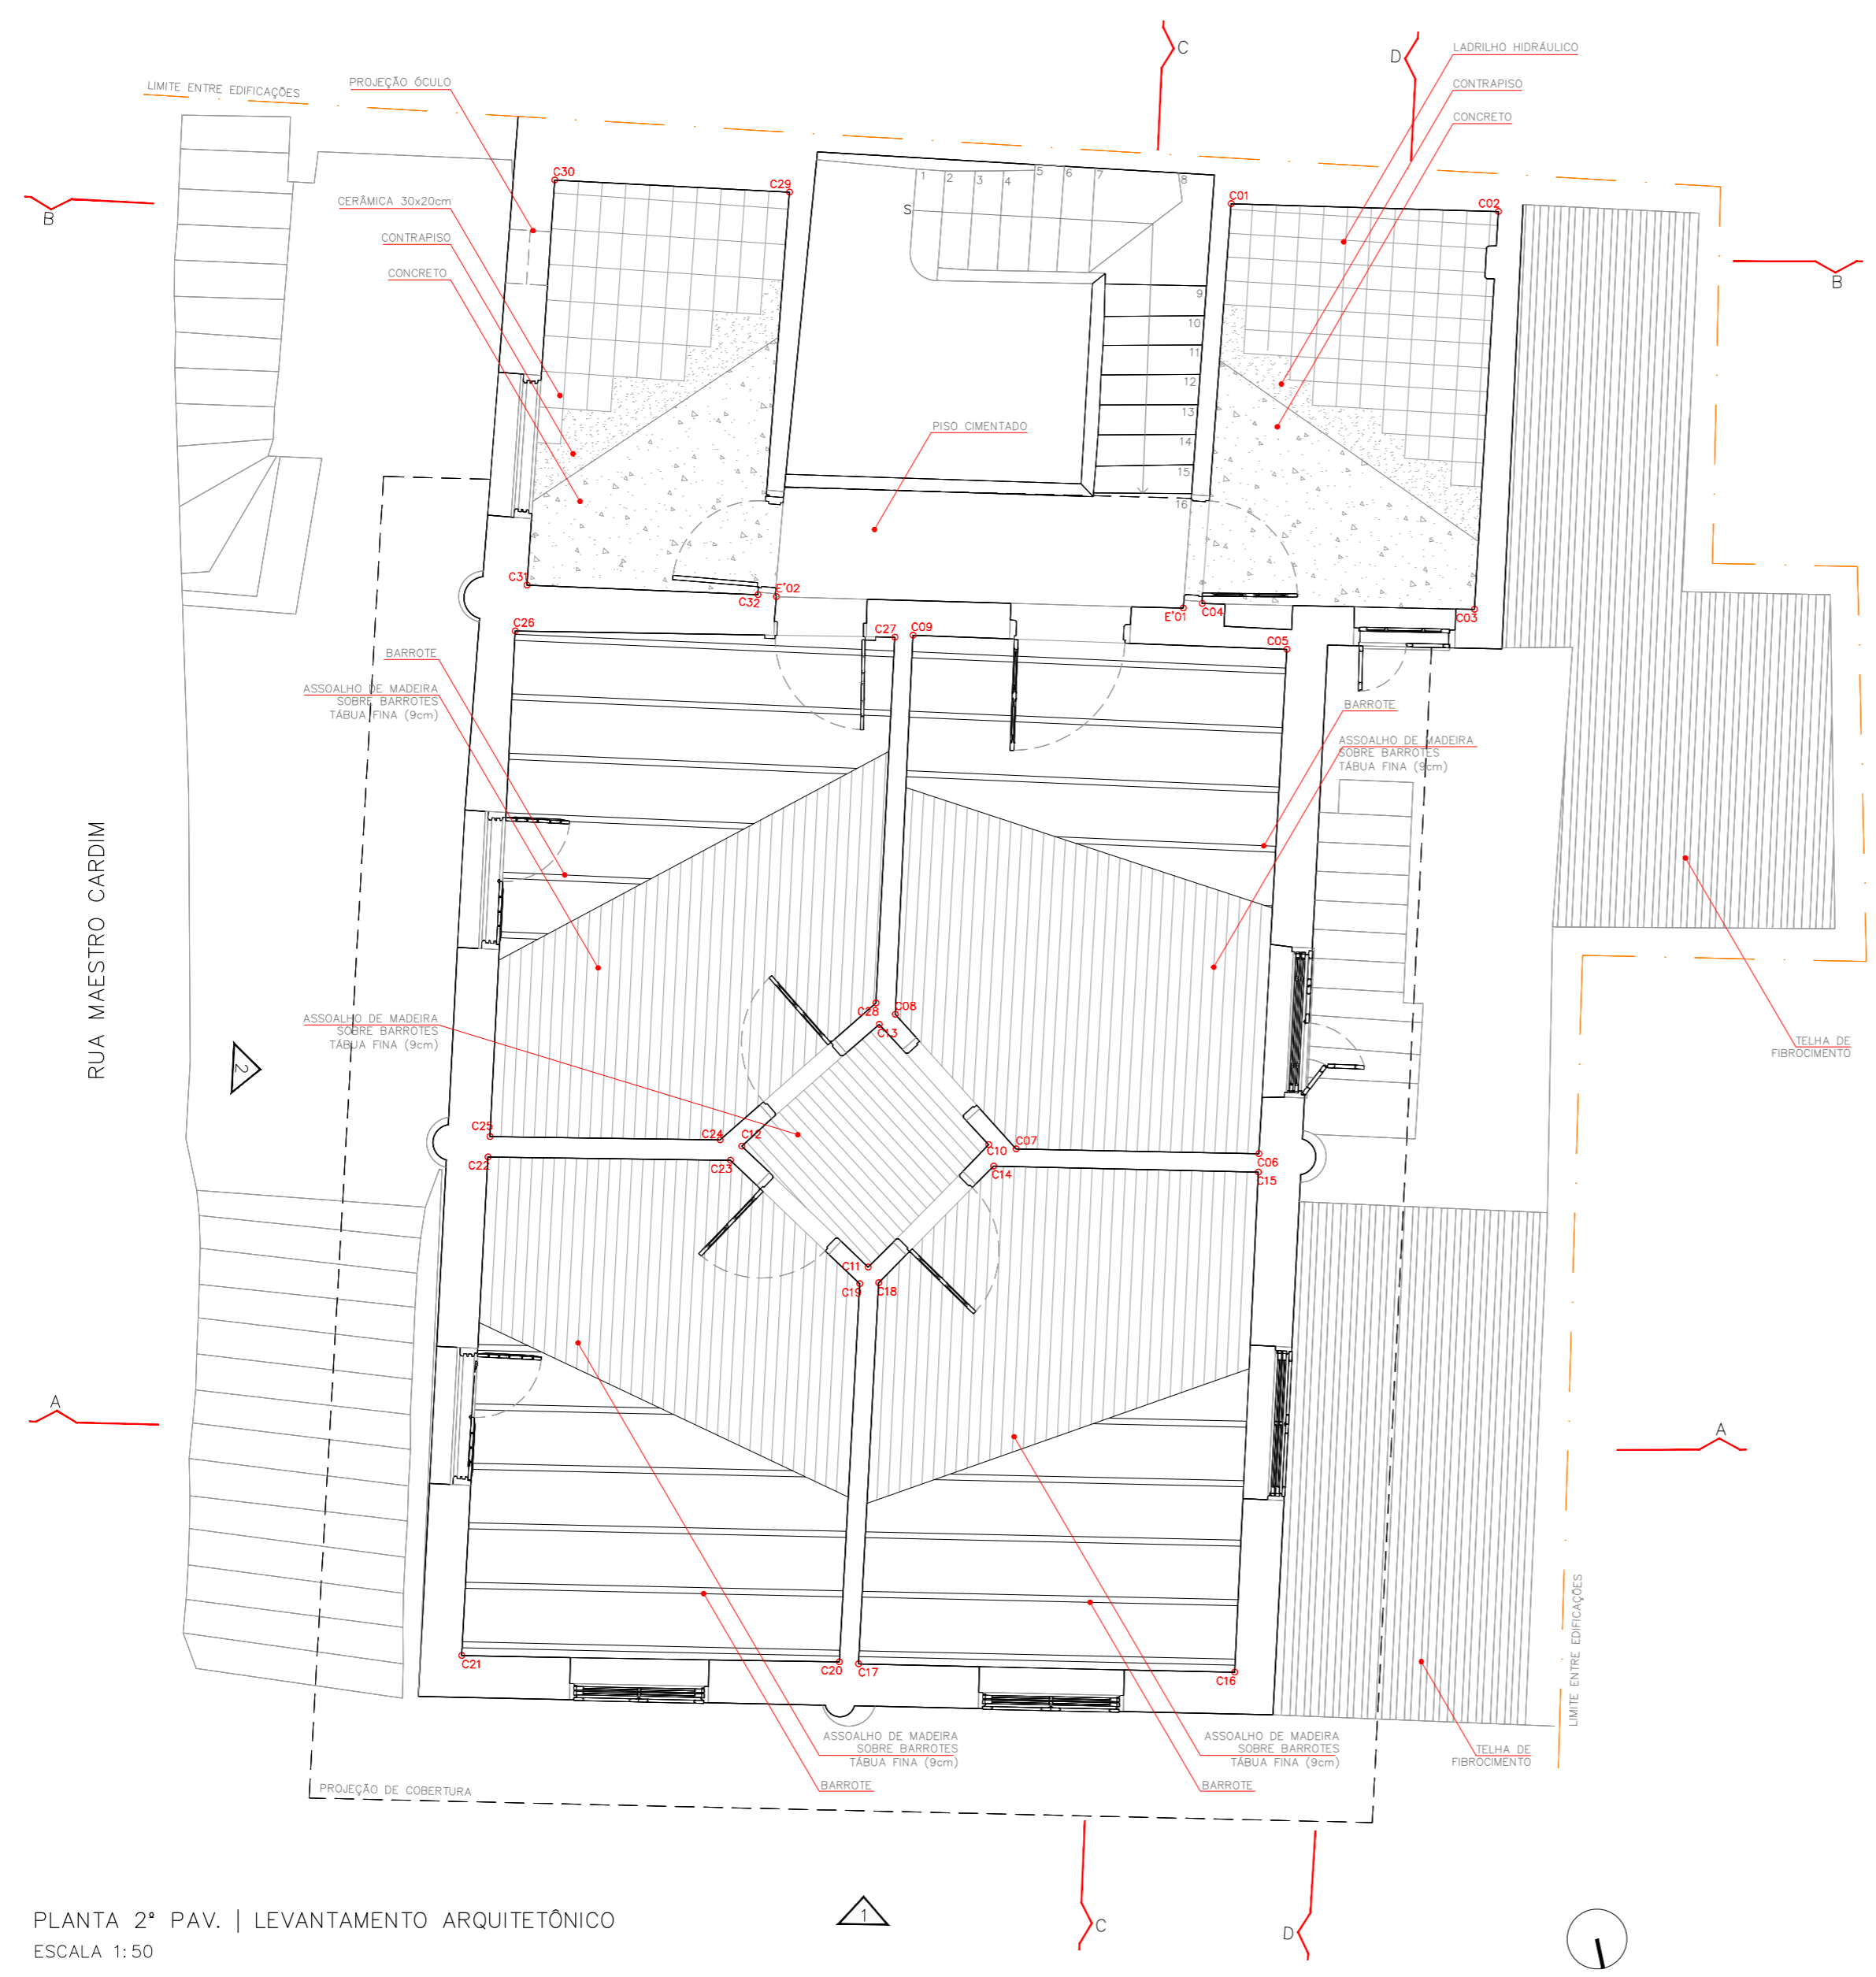


PLANTA 2º PAV. | LEVANTAMENTO ARQUITETÔNICO
 ESCALA 1:50


RESTAURAÇÃO, CONSERVAÇÃO E ADEQUAÇÃO		FOLHA 08/21
ASSUNTO: BLOCO 07- LEVANTAMENTO ARQUITETÔNICO 2º PAVIMENTO PROPRIETÁRIO: SECRETARIA MUNICIPAL DE CULTURA PREFEITURA MUNICIPAL DE SÃO PAULO LOCAL: RUA MAESTRO CARDIM, 80/84 BAIRRO: BELA VISTA - SÃO PAULO - SP ZEPEC CONTRIBUINTE: ESCALA: 1:50		
SITUAÇÃO SEM ESCALA 		DECLARO QUE A APROVAÇÃO DO PROJETO NÃO IMPLICA NO RECONHECIMENTO POR PARTE DA PREFEITURA DO DIREITO DE PROPRIEDADE DO TERRENO PROPRIETÁRIO PREFEITURA MUNICIPAL DE SÃO PAULO AUTOR DO PROJETO LUIZ FERNANDO DE ALMEIDA - ARQUITETO CAU: A80309-0 CO-AUTORA DO PROJETO MARIANA VICTOR DE FARIA - ARQUITETA CAU: A67814-7 CO-AUTOR DO PROJETO RENJAMIM MÓTTA SAVIANI - ARQUITETO CAU: A103707-2 COLABORADORES: ARQ. PAULA TEDESCO E MATHEUS SANTA CRUZ ESTÍBARBARA VAN SEBROECK/ESTEVÃO SABATIER/MARIANA VETRONI ESTÍLUIZ FELIPE HELOU/PAULA COELHO
ÁREAS VER PLANTA		

REV	RESP	DATA	OBS



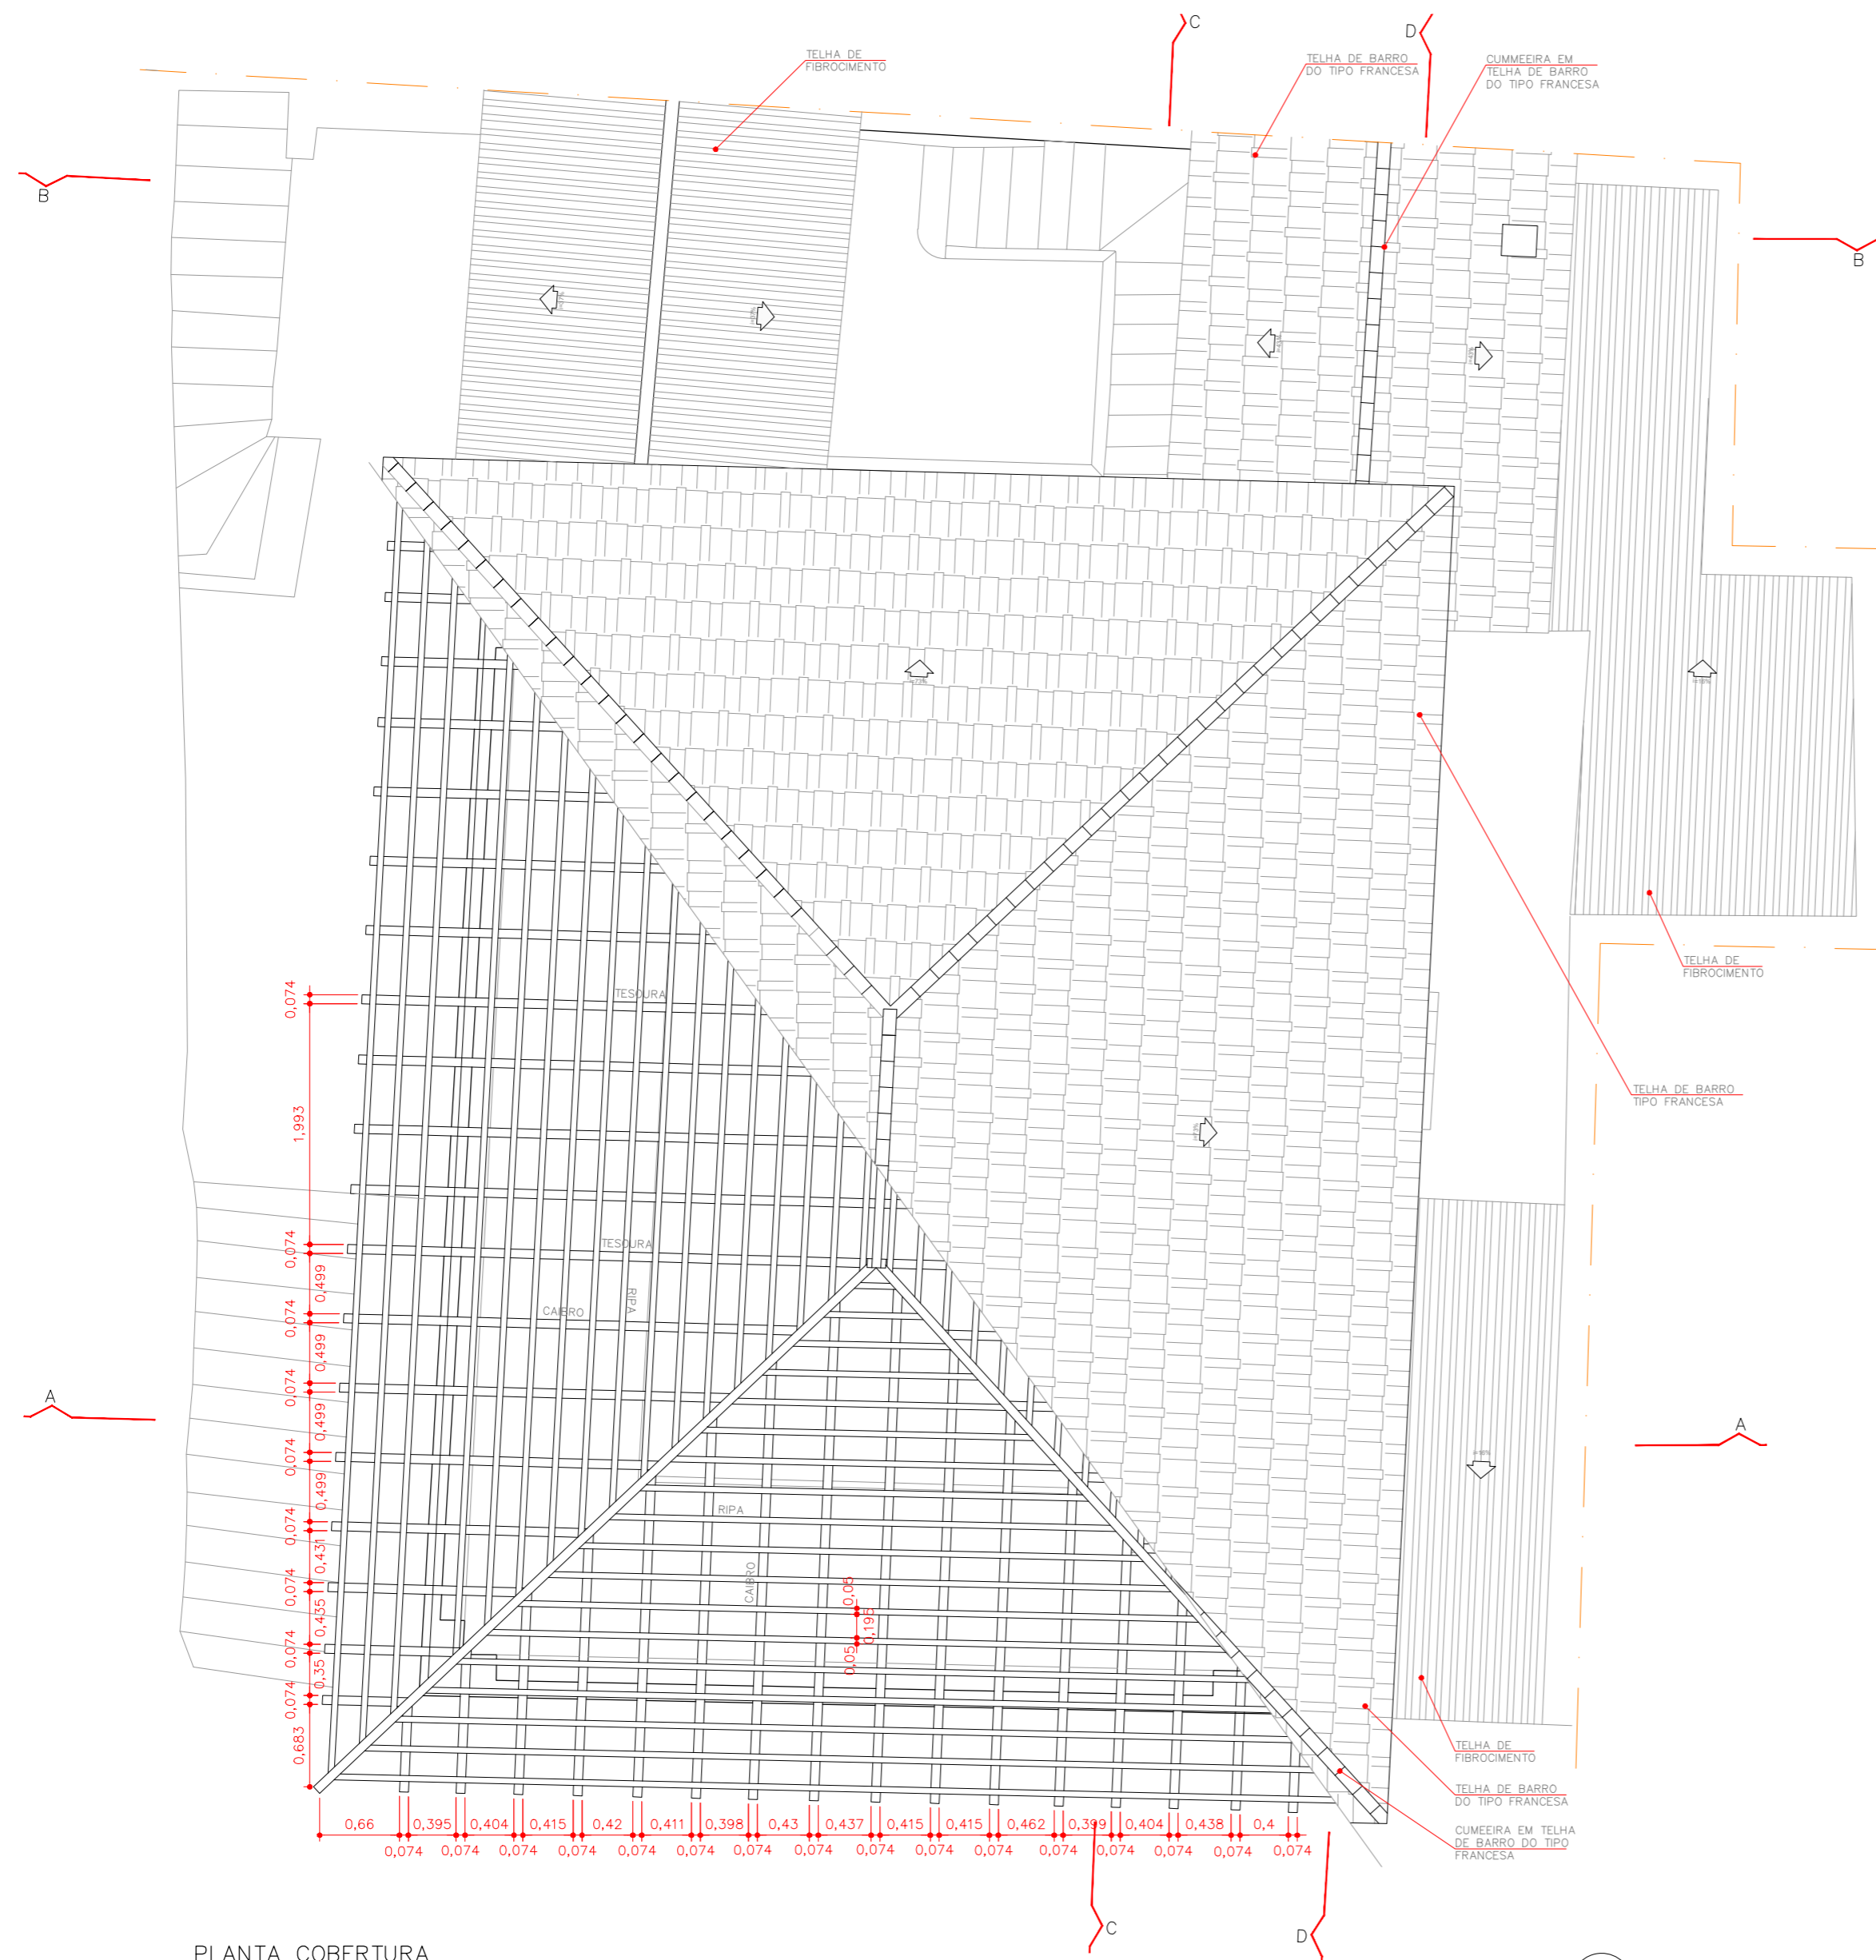

PLANTA COBERTURA
ESCALA 1:50

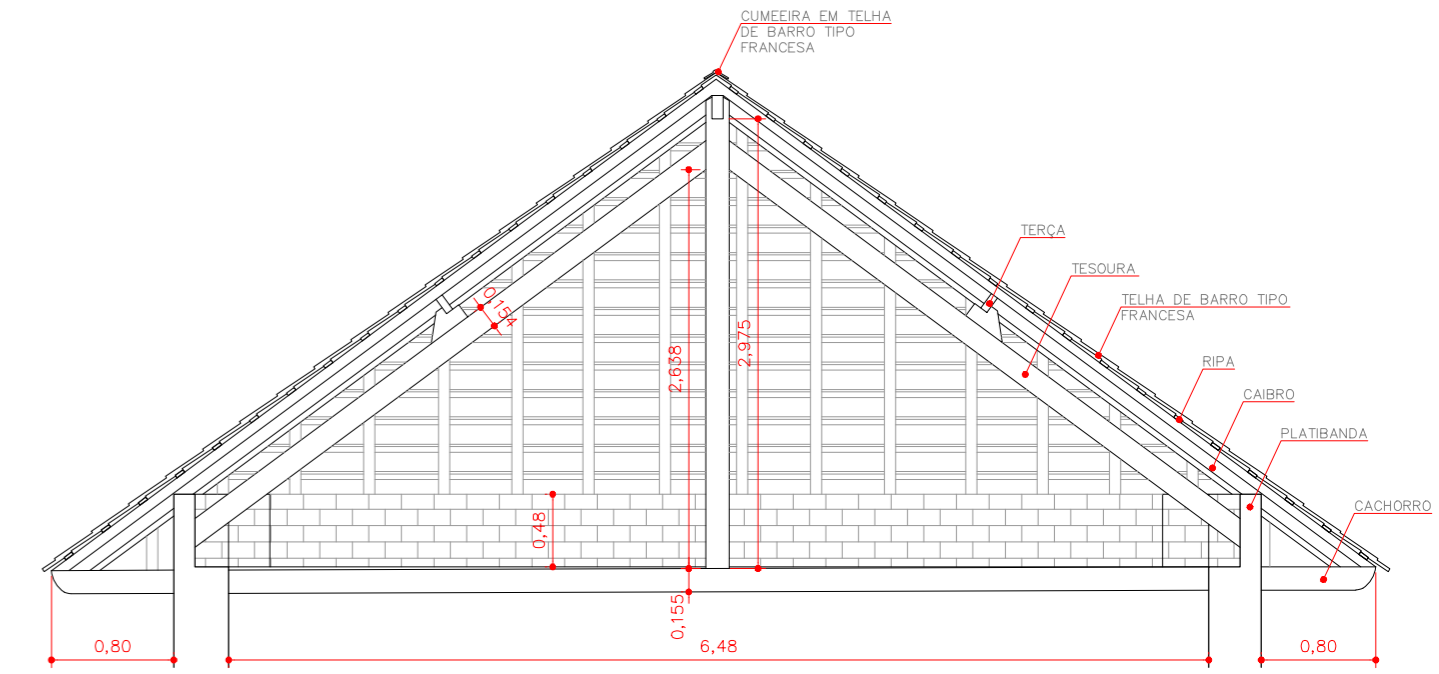


DETALHE COBERTURA
ESCALA 1:50

RESTAURAÇÃO, CONSERVAÇÃO E ADEQUAÇÃO		FOLHA 09/21
ASSUNTO: LEVANTAMENTO GEOMÉTRICO-ARQUITETÔNICO – BLOCO 07 COBERTURA PROPRIETÁRIO: SECRETARIA MUNICIPAL DE CULTURA		
LOCAL: RUA MAESTRO CARDIM, 80/84		ZEPEC
CONTRIBUINTE:		ESCALA: 1:50
SITUAÇÃO SEM ESCALA 		DECLARO QUE A APROVAÇÃO DO PROJETO NÃO IMPLICA NO RECONHECIMENTO POR PARTE DA PREFEITURA DO DIREITO DE PROPRIEDADE DO TERRENO
ÁREAS		PROPRIETÁRIO PREFEITURA MUNICIPAL DE SÃO PAULO
		AUTOR DO PROJETO LUIZ FERNANDO DE ALMEIDA – ARQUITETO CAU: A80309-0
		CO-AUTORA DO PROJETO MARIANA VICTOR DE FARIA – ARQUITETA CAU: A67814-7
		CO-AUTOR DO PROJETO BENJAMIM MOTTA SAVIANI – ARQUITETO CAU: A103707-2 COLABORADORES: ARQ. PAULA TEDESCO E MATEUS SANTA CRUZ ESTIBÁRBARA VAN SEBROECK/ESTEVÃO SABATIER/MARIANA VETRONE ESTILUIZ FELIPE HELOU/PAULA COELHO

REV	RESP	DATA	OBS




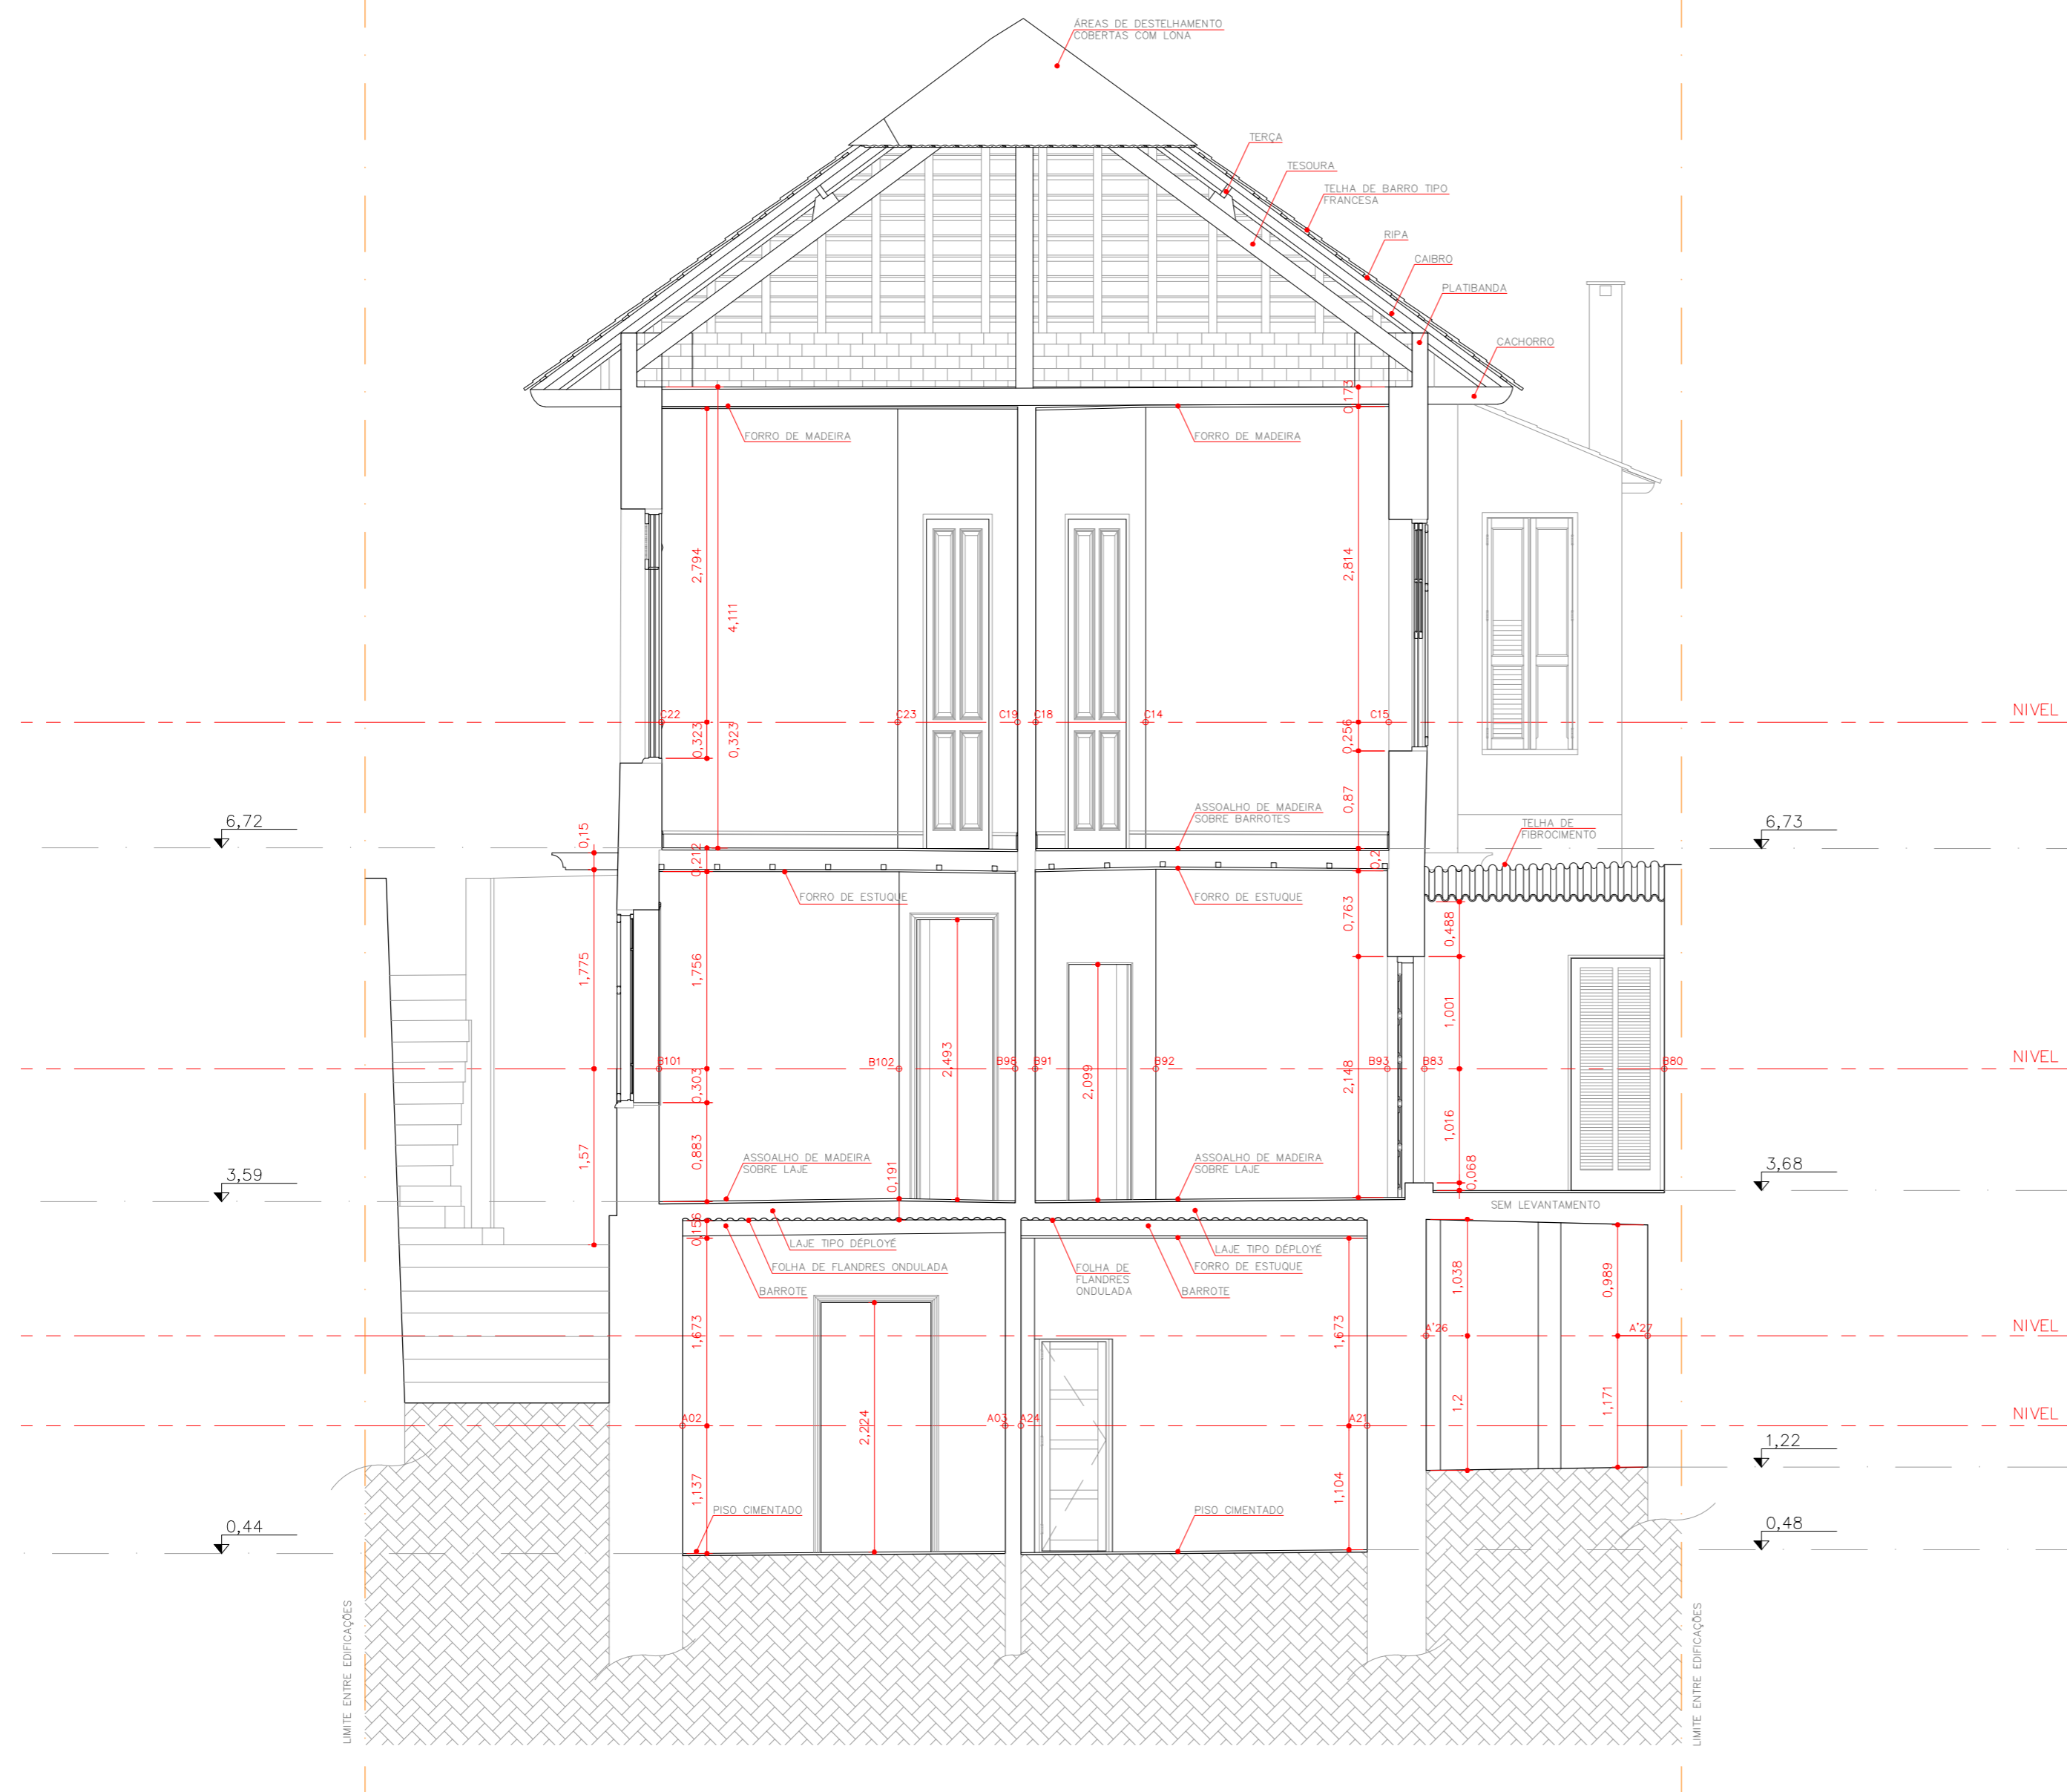


CORTE AA
ESCALA 1:50

RESTAURAÇÃO, CONSERVAÇÃO E ADEQUAÇÃO		FOLHA 10/21
ASSUNTO: LEVANTAMENTO GEOMÉTRICO-ARQUITETÔNICO – BLOCO 07 CORTE AA PROPRIETÁRIO: SECRETARIA MUNICIPAL DE CULTURA PREFEITURA MUNICIPAL DE SÃO PAULO		
LOCAL: RUA MAESTRO CARDIM, 80/84 BAIRRO: BELA VISTA – SÃO PAULO – SP		ZEPEC
CONTRIBUINTE:		ESCALA: 1:50
SITUAÇÃO SEM ESCALA 	DECLARO QUE A APROVAÇÃO DO PROJETO NÃO IMPLICA NO RECONHECIMENTO POR PARTE DA PREFEITURA DO DIREITO DE PROPRIEDADE DO TERRENO	
PROPRIETÁRIO PREFEITURA MUNICIPAL DE SÃO PAULO		
AUTOR DO PROJETO LUIZ FERNANDO DE ALMEIDA – ARQUITETO CAU: A80309-0		
CO-AUTORA DO PROJETO MARIANA VICTOR DE FARIA – ARQUITETA CAU: A67814-7		
CO-AUTOR DO PROJETO BENJAMIM MOTTA SAVIANI – ARQUITETO CAU: A103707-2		
COLABORADORES: ARQ. PAULA TEDESCO E MATEUS SANTA CRUZ EST. BARBARA VAN SEBROECK/ESTEVÃO SABATIER/MARIANA VETRONE EST. LUIZ FELIPE HELOU/PAULA COELHO		
ÁREAS VER PLANTA		


REV	RESP	DATA	OBS

 

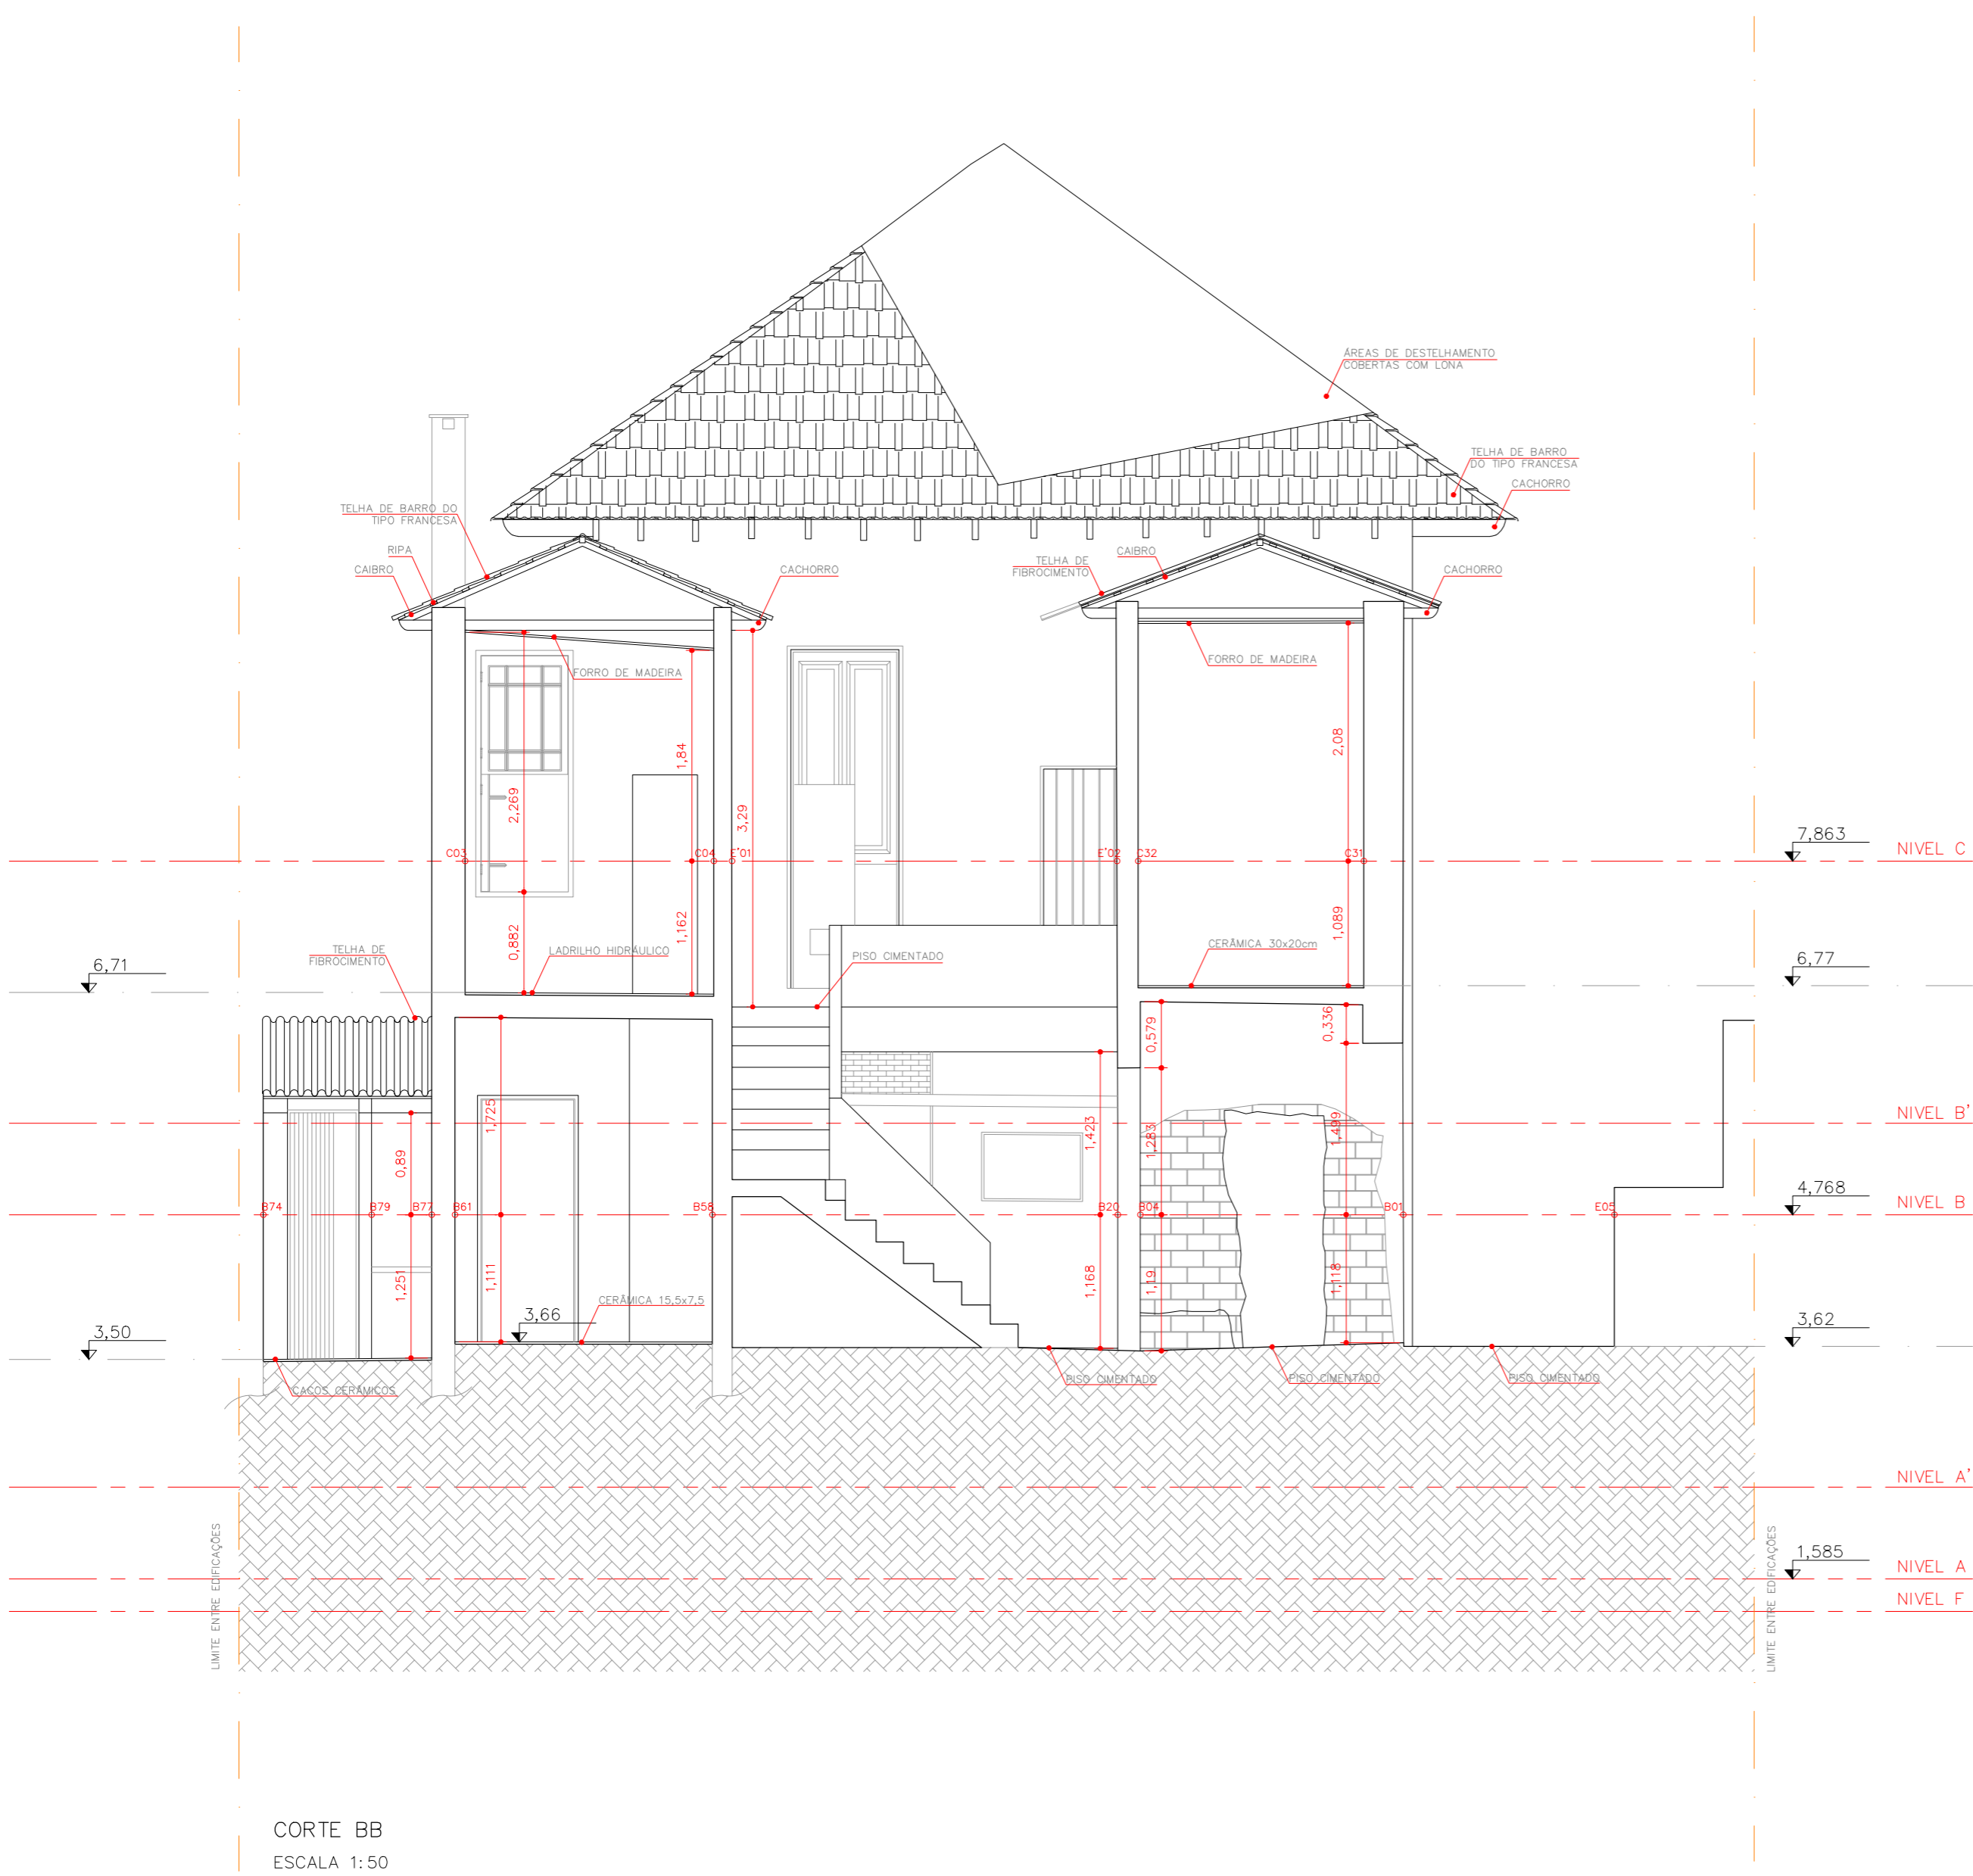

CORTE BB
ESCALA 1:50

ASSUNTO: LEVANTAMENTO GEOMÉTRICO-ARQUITETÔNICO – BLOCO 07
 PROPRIETÁRIO: SECRETARIA MUNICIPAL DE CULTURA
 PREFEITURA MUNICIPAL DE SÃO PAULO
 LOCAL: RUA MAESTRO CARDIM, 80/84
 BAIRRO: BELA VISTA – SÃO PAULO – SP
 ZEPEC
 CONTRIBUINTE: ESCALA: 1:50

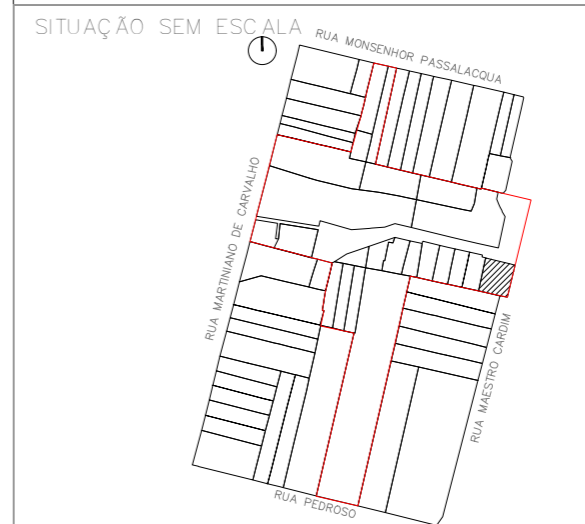

DECLARO QUE A APROVAÇÃO DO PROJETO NÃO IMPLICA NO RECONHECIMENTO POR PARTE DA PREFEITURA DO DIREITO DE PROPRIEDADE DO TERRENO

PROPRIETÁRIO
PREFEITURA MUNICIPAL DE SÃO PAULO

AUTOR DO PROJETO
LUIZ FERNANDO DE ALMEIDA – ARQUITETO
CAU: A80309-0


ÁREAS
VER PLANTA

CO-AUTORA DO PROJETO
MARIANA VICTOR DE FARIA – ARQUITETA
CAU: A67814-7

CO-AUTOR DO PROJETO
BENJAMIM MOTTA SAVIANI – ARQUITETO
CAU: A103707-2
COLABORADORES: ARQ. PAULA TEDESCO E MATEUS SANTA CRUZ
ESTIBÁRBARA VAN SEBROECK/ESTEVÃO SABATIER/MARIANA VETRONO
ESTILUIZ FELIPE HELOU/PAULA COELHO


REV	RESP	DATA	OBS



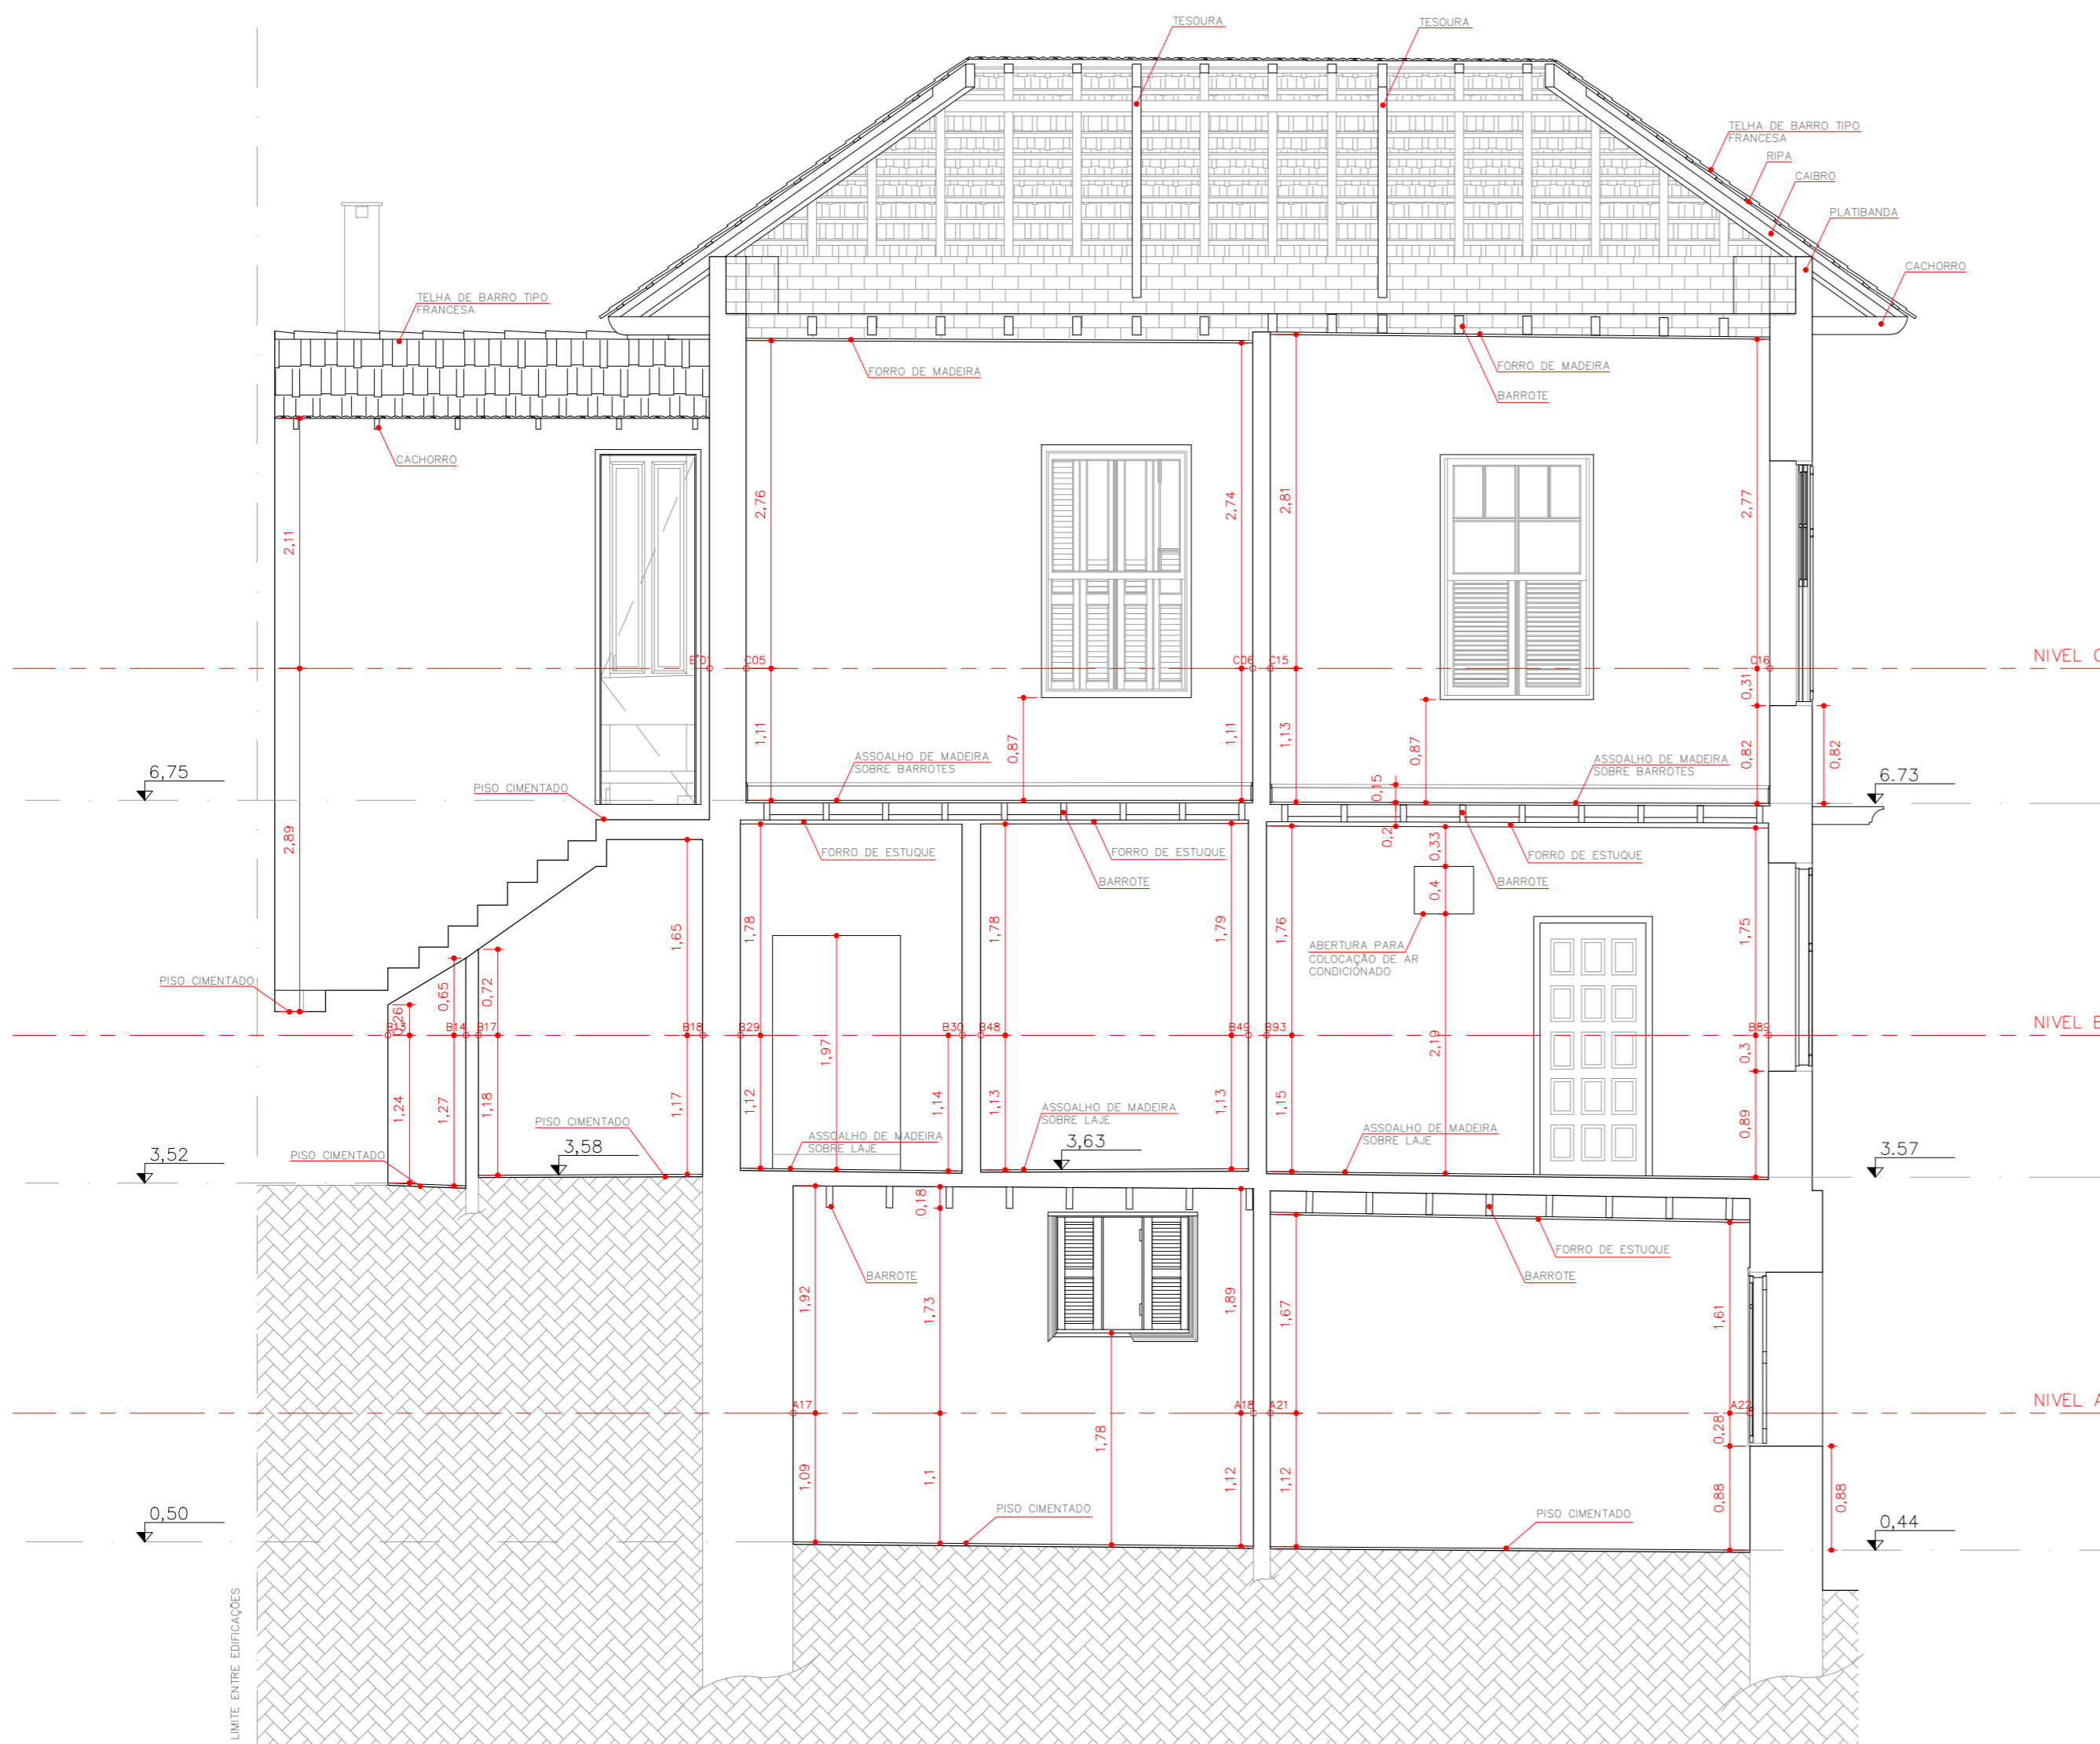


CORTE CC
ESCALA 1:50

REV	RESP	DATA	OBS

 

RESTAURAÇÃO, CONSERVAÇÃO E ADEQUAÇÃO		FOLHA 12/21
ASSUNTO: LEVANTAMENTO GEOMÉTRICO-ARQUITETÔNICO – BLOCO 07 PROPRIETÁRIO: SECRETARIA MUNICIPAL DE CULTURA PREFEITURA MUNICIPAL DE SÃO PAULO		
LOCAL: RUA MAESTRO CARDIM, 60 BAIRRO: BELA VISTA – SÃO PAULO – SP		ZEPEC
CONTRIBUINTE:		ESCALA: 1:50
SITUAÇÃO SEM ESCALA 		DECLARO QUE A APROVAÇÃO DO PROJETO NÃO IMPLICA NO RECONHECIMENTO POR PARTE DA PREFEITURA DO DIREITO DE PROPRIEDADE DO TERRENO
ÁREAS VER PLANTA		PROPRIETÁRIO PREFEITURA MUNICIPAL DE SÃO PAULO
		AUTOR DO PROJETO LUIZ FERNANDO DE ALMEIDA – ARQUITETO CAU: A80309-0
		CO-AUTORA DO PROJETO MARIANA VICTOR DE FARIA – ARQUITETA CAU: A67814-7
		CO-AUTOR DO PROJETO BENJAMIM MOTTA SAVIANI – ARQUITETO CAU: A103707-2 COLABORADORES: ARQ. PAULA TEDESCO E MATHEUS SANTA CRUZ EST/ BARBARA VAN SEBROECK/ESTEVÃO SABATIER/MARIANA VETRONE EST/LUIZ FELIPE HELOU/PAULA COELHO

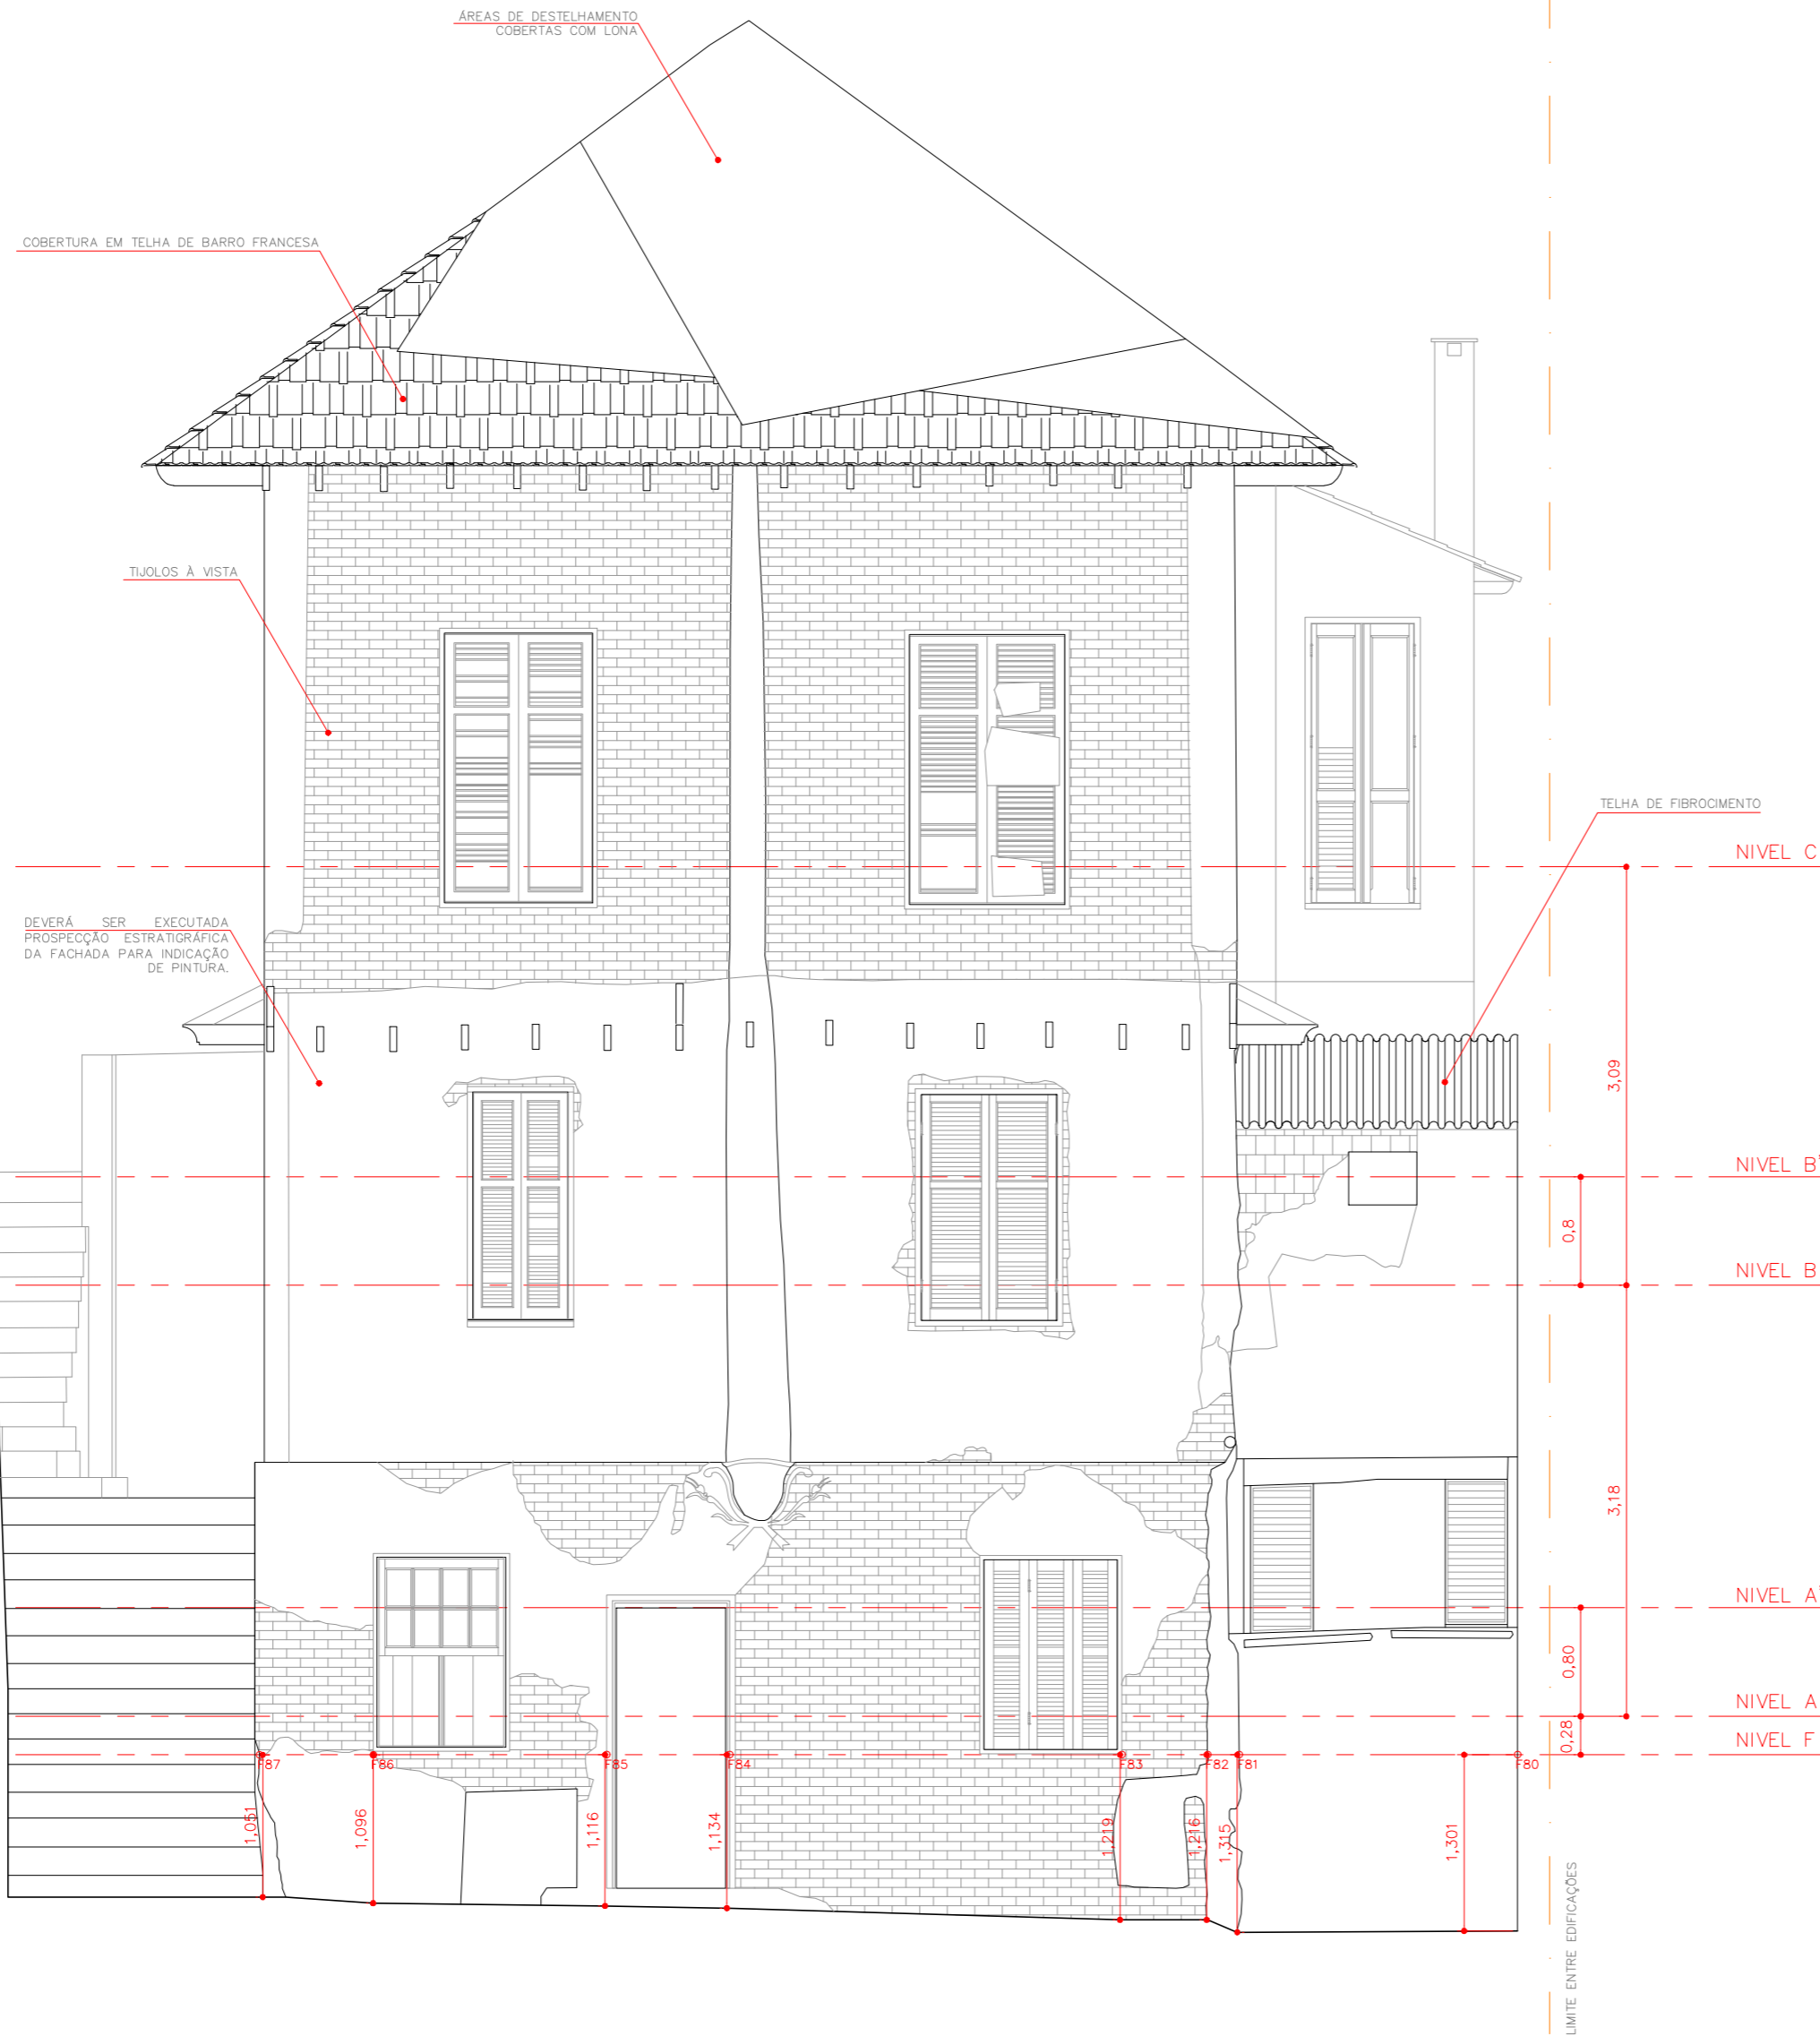

ELEVAÇÃO 1
ESCALA 1:50

RESTAURAÇÃO, CONSERVAÇÃO E ADEQUAÇÃO

FOLHA 14/21

ASSUNTO: LEVANTAMENTO GEOMÉTRICO-ARQUITETÔNICO – BLOCO 07
ELEVAÇÃO 1

PROPRIETÁRIO: SECRETARIA MUNICIPAL DE CULTURA
PREFEITURA MUNICIPAL DE SÃO PAULO

LOCAL: RUA MAESTRO CARDIM, 80/84
BAIRRO: BELA VISTA – SÃO PAULO – SP

CONTRIBUINTE: ZEPEC

ESCALA: 1:50



DECLARO QUE A APROVAÇÃO DO PROJETO NÃO IMPLICA NO RECONHECIMENTO POR PARTE DA PREFEITURA DO DIREITO DE PROPRIEDADE DO TERRENO

PROPRIETÁRIO
PREFEITURA MUNICIPAL DE SÃO PAULO

AUTOR DO PROJETO
LUIZ FERNANDO DE ALMEIDA – ARQUITETO
CAU: A80309-0


ÁREAS
VER PLANTA


CO-AUTORA DO PROJETO
MARIANA VICTOR DE FARIA – ARQUITETA
CAU: A67814-7

CO-AUTOR DO PROJETO
RENJAMIM MOTTA SAVIANI – ARQUITETO
CAU: A103707-2

COLABORADORES: ARQ. PAULA TEDESCO E MATHEUS SANTA CRUZ
ESTIBÁRBARA VAN SEBROECK/ESTEVÃO SABATIER/MARIANA VETRONI
ESTILUIZ FELIPE HELOU/PAULA COELHO

REV	RESP	DATA	OBS

 

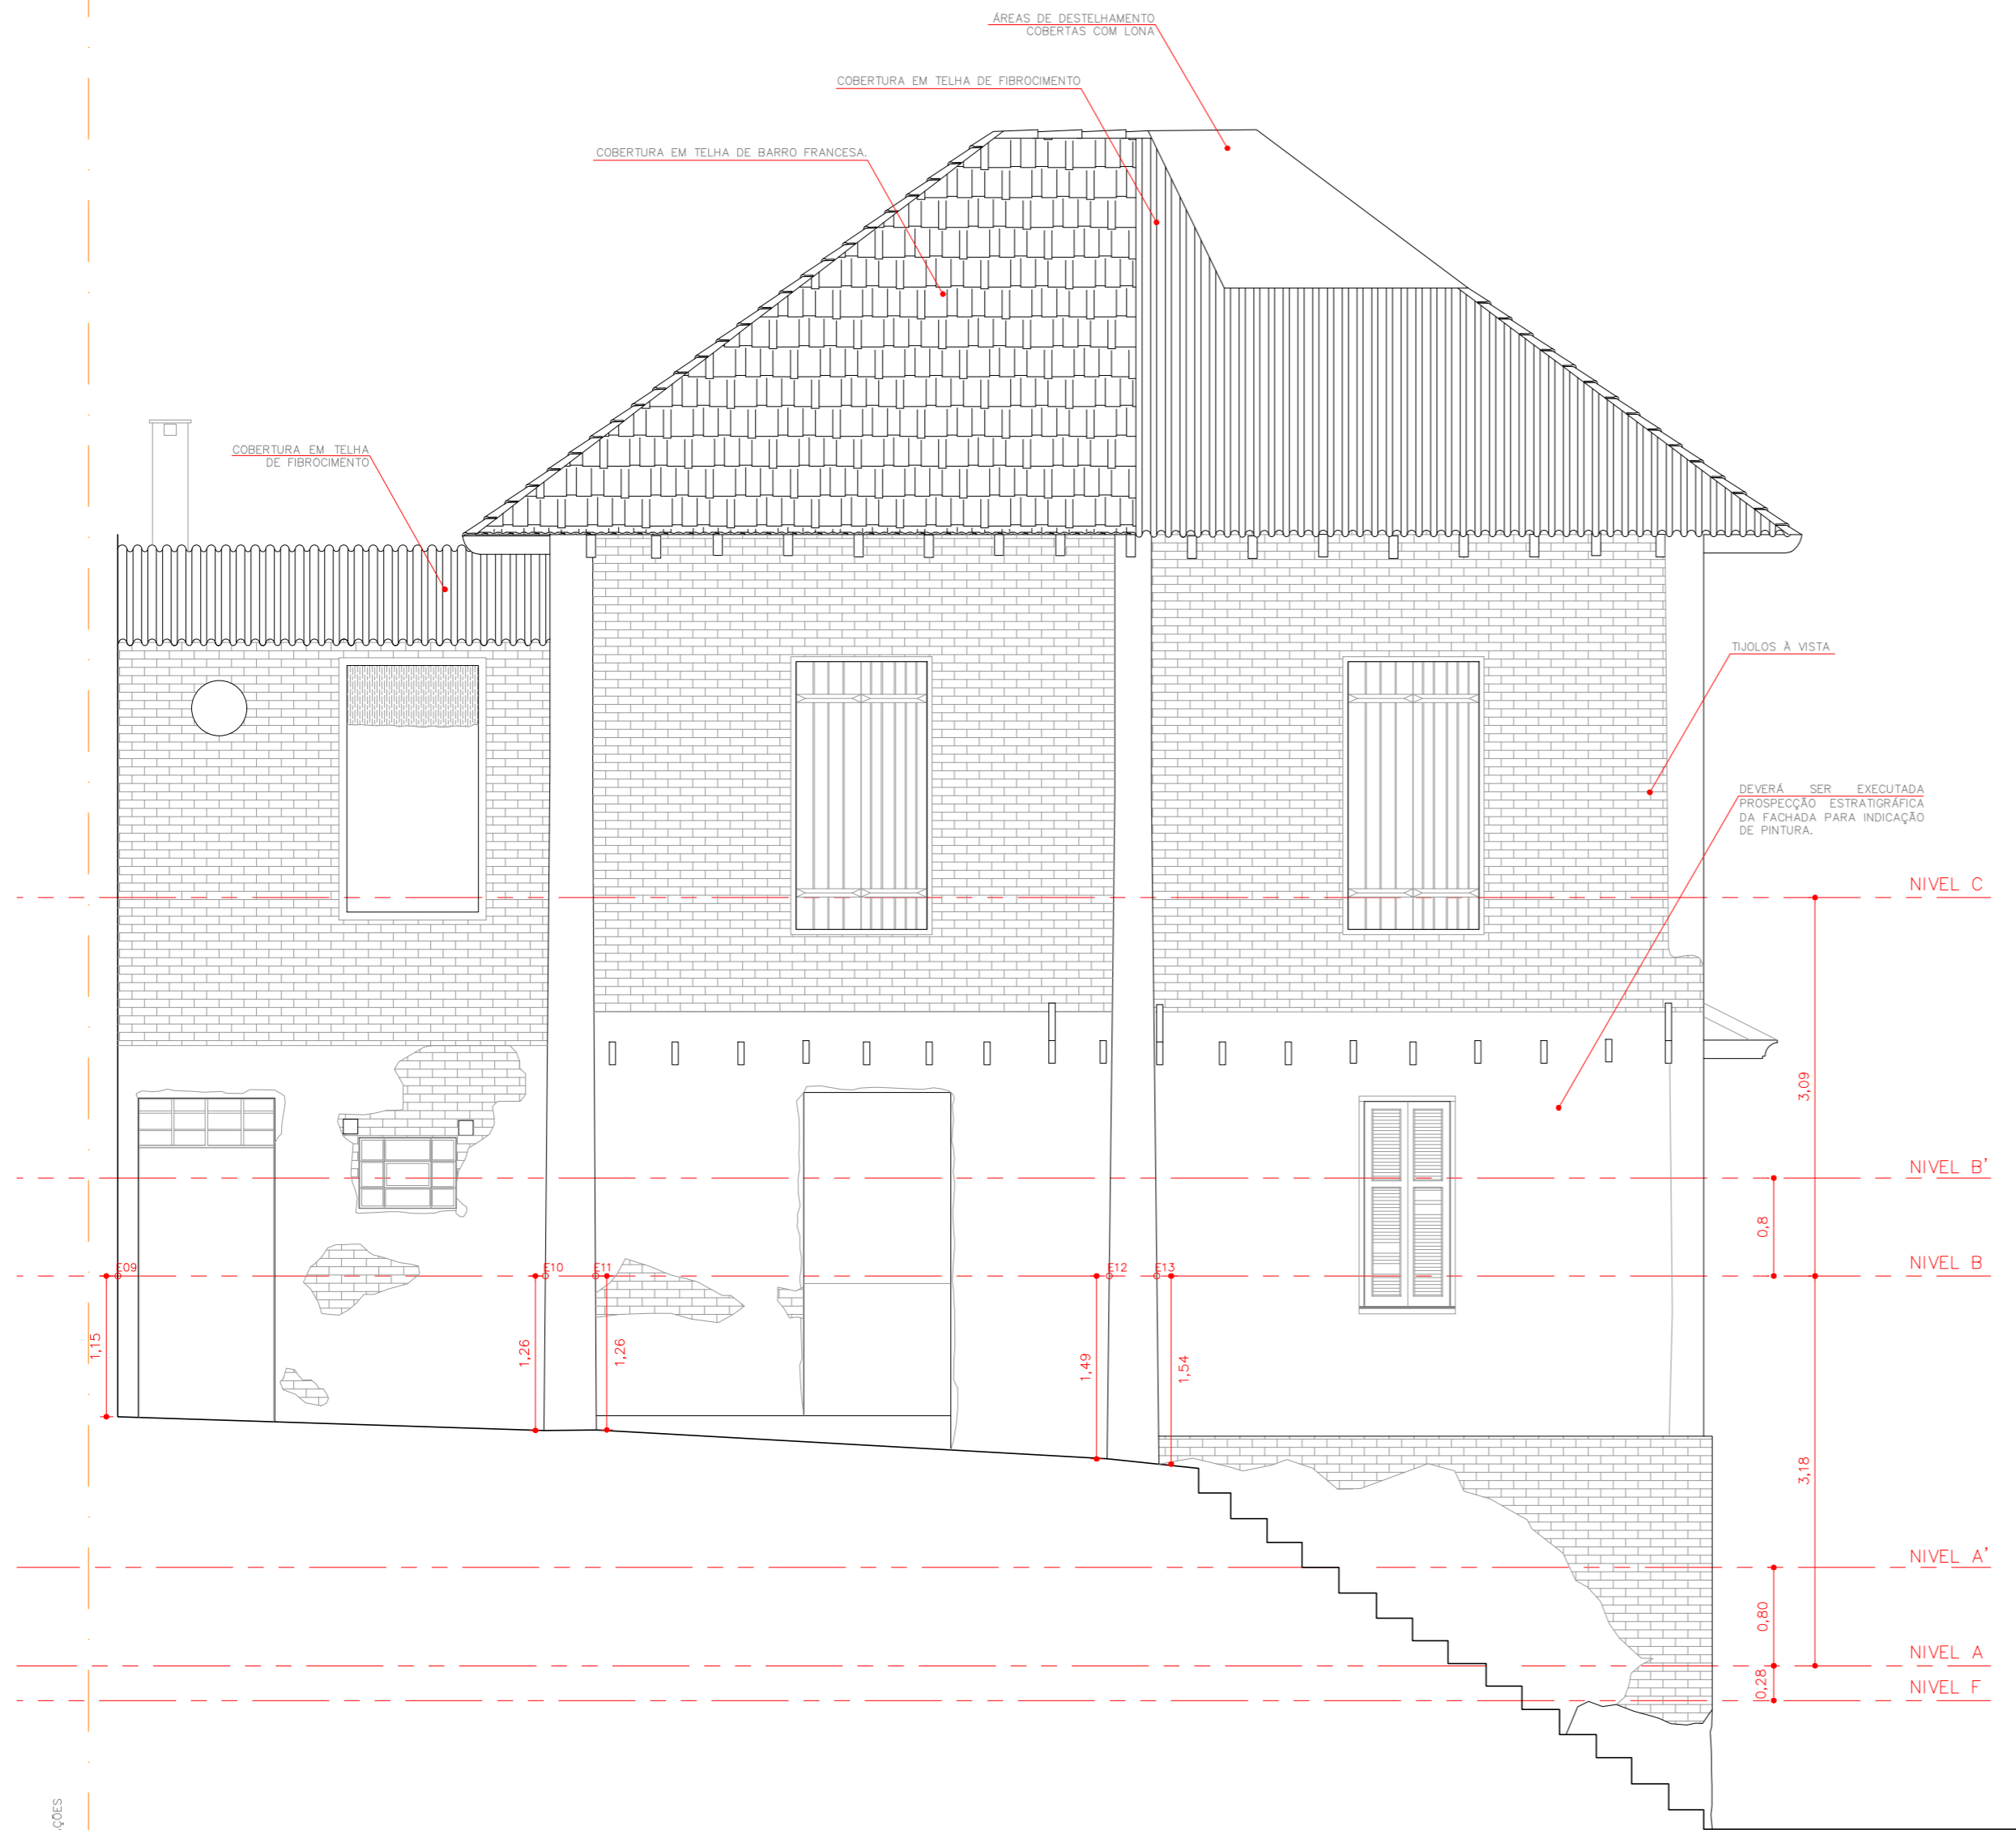

ELEVAÇÃO 2
ESCALA 1:50

LIMITE ENTRE EDIFICAÇÕES

REV	RESP	DATA	OBS



RESTAURAÇÃO, CONSERVAÇÃO E ADEQUAÇÃO FOLHA
15/21

ASSUNTO: LEVANTAMENTO GEOMÉTRICO-ARQUITETÔNICO – BLOCO 07
ELEVAÇÃO 2
PROPRIETÁRIO: SECRETARIA MUNICIPAL DE CULTURA
PREFEITURA MUNICIPAL DE SÃO PAULO
LOCAL: RUA MAESTRO CARDIM, 80/84
BAIRRO: BELA VISTA – SÃO PAULO – SP
CONTRIBUINTE: ZEPEC
ESCALA: 1:50



DECLARO QUE A APROVAÇÃO DO PROJETO NÃO IMPLICA NO RECONHECIMENTO POR PARTE DA PREFEITURA DO DIREITO DE PROPRIEDADE DO TERRENO

PROPRIETÁRIO
PREFEITURA MUNICIPAL DE SÃO PAULO

AUTOR DO PROJETO
LUIZ FERNANDO DE ALMEIDA – ARQUITETO
CAU: A80309-0


ÁREAS
VER PLANTA

CO-AUTORA DO PROJETO
MARIANA VICTOR DE FARIA – ARQUITETA
CAU: A67814-7

CO-AUTOR DO PROJETO
BENJAMIM MOTTA SAVIANI – ARQUITETO
CAU: A103707-2
COLABORADORES: ARQ. PAULA TEDESCO E MATEUS SANTA CRUZ
ESTIBÁRBARA VAN SEBROECK/ESTEVÃO SABATIER/MARIANA VETRONI
ESTILUIZ FELIPE HELOU/PAULA COELHO

LEGENDA


MATERIAL INTERESSADO:	TIJOLO/CERÂMICA	ARGAMASSA	LACUNA	MADEIRA	VÁRIOS MATERIAIS
PATOLOGIA:	UMIDADE	ARGAMASSA DIFERENCIADA	PÁTINA	LACUNA	ELEMENTO ESTRANHO
	LACUNA	DESCASCAMENTO	PINTURA DIFERENCIADA	VÃO ENTAIPADO	GRAFITE
	SUJIDADE	DESCOLORAÇÃO	UMIDADE	INTERVENÇÃO ERRÔNEA	
		DESTAQUE			

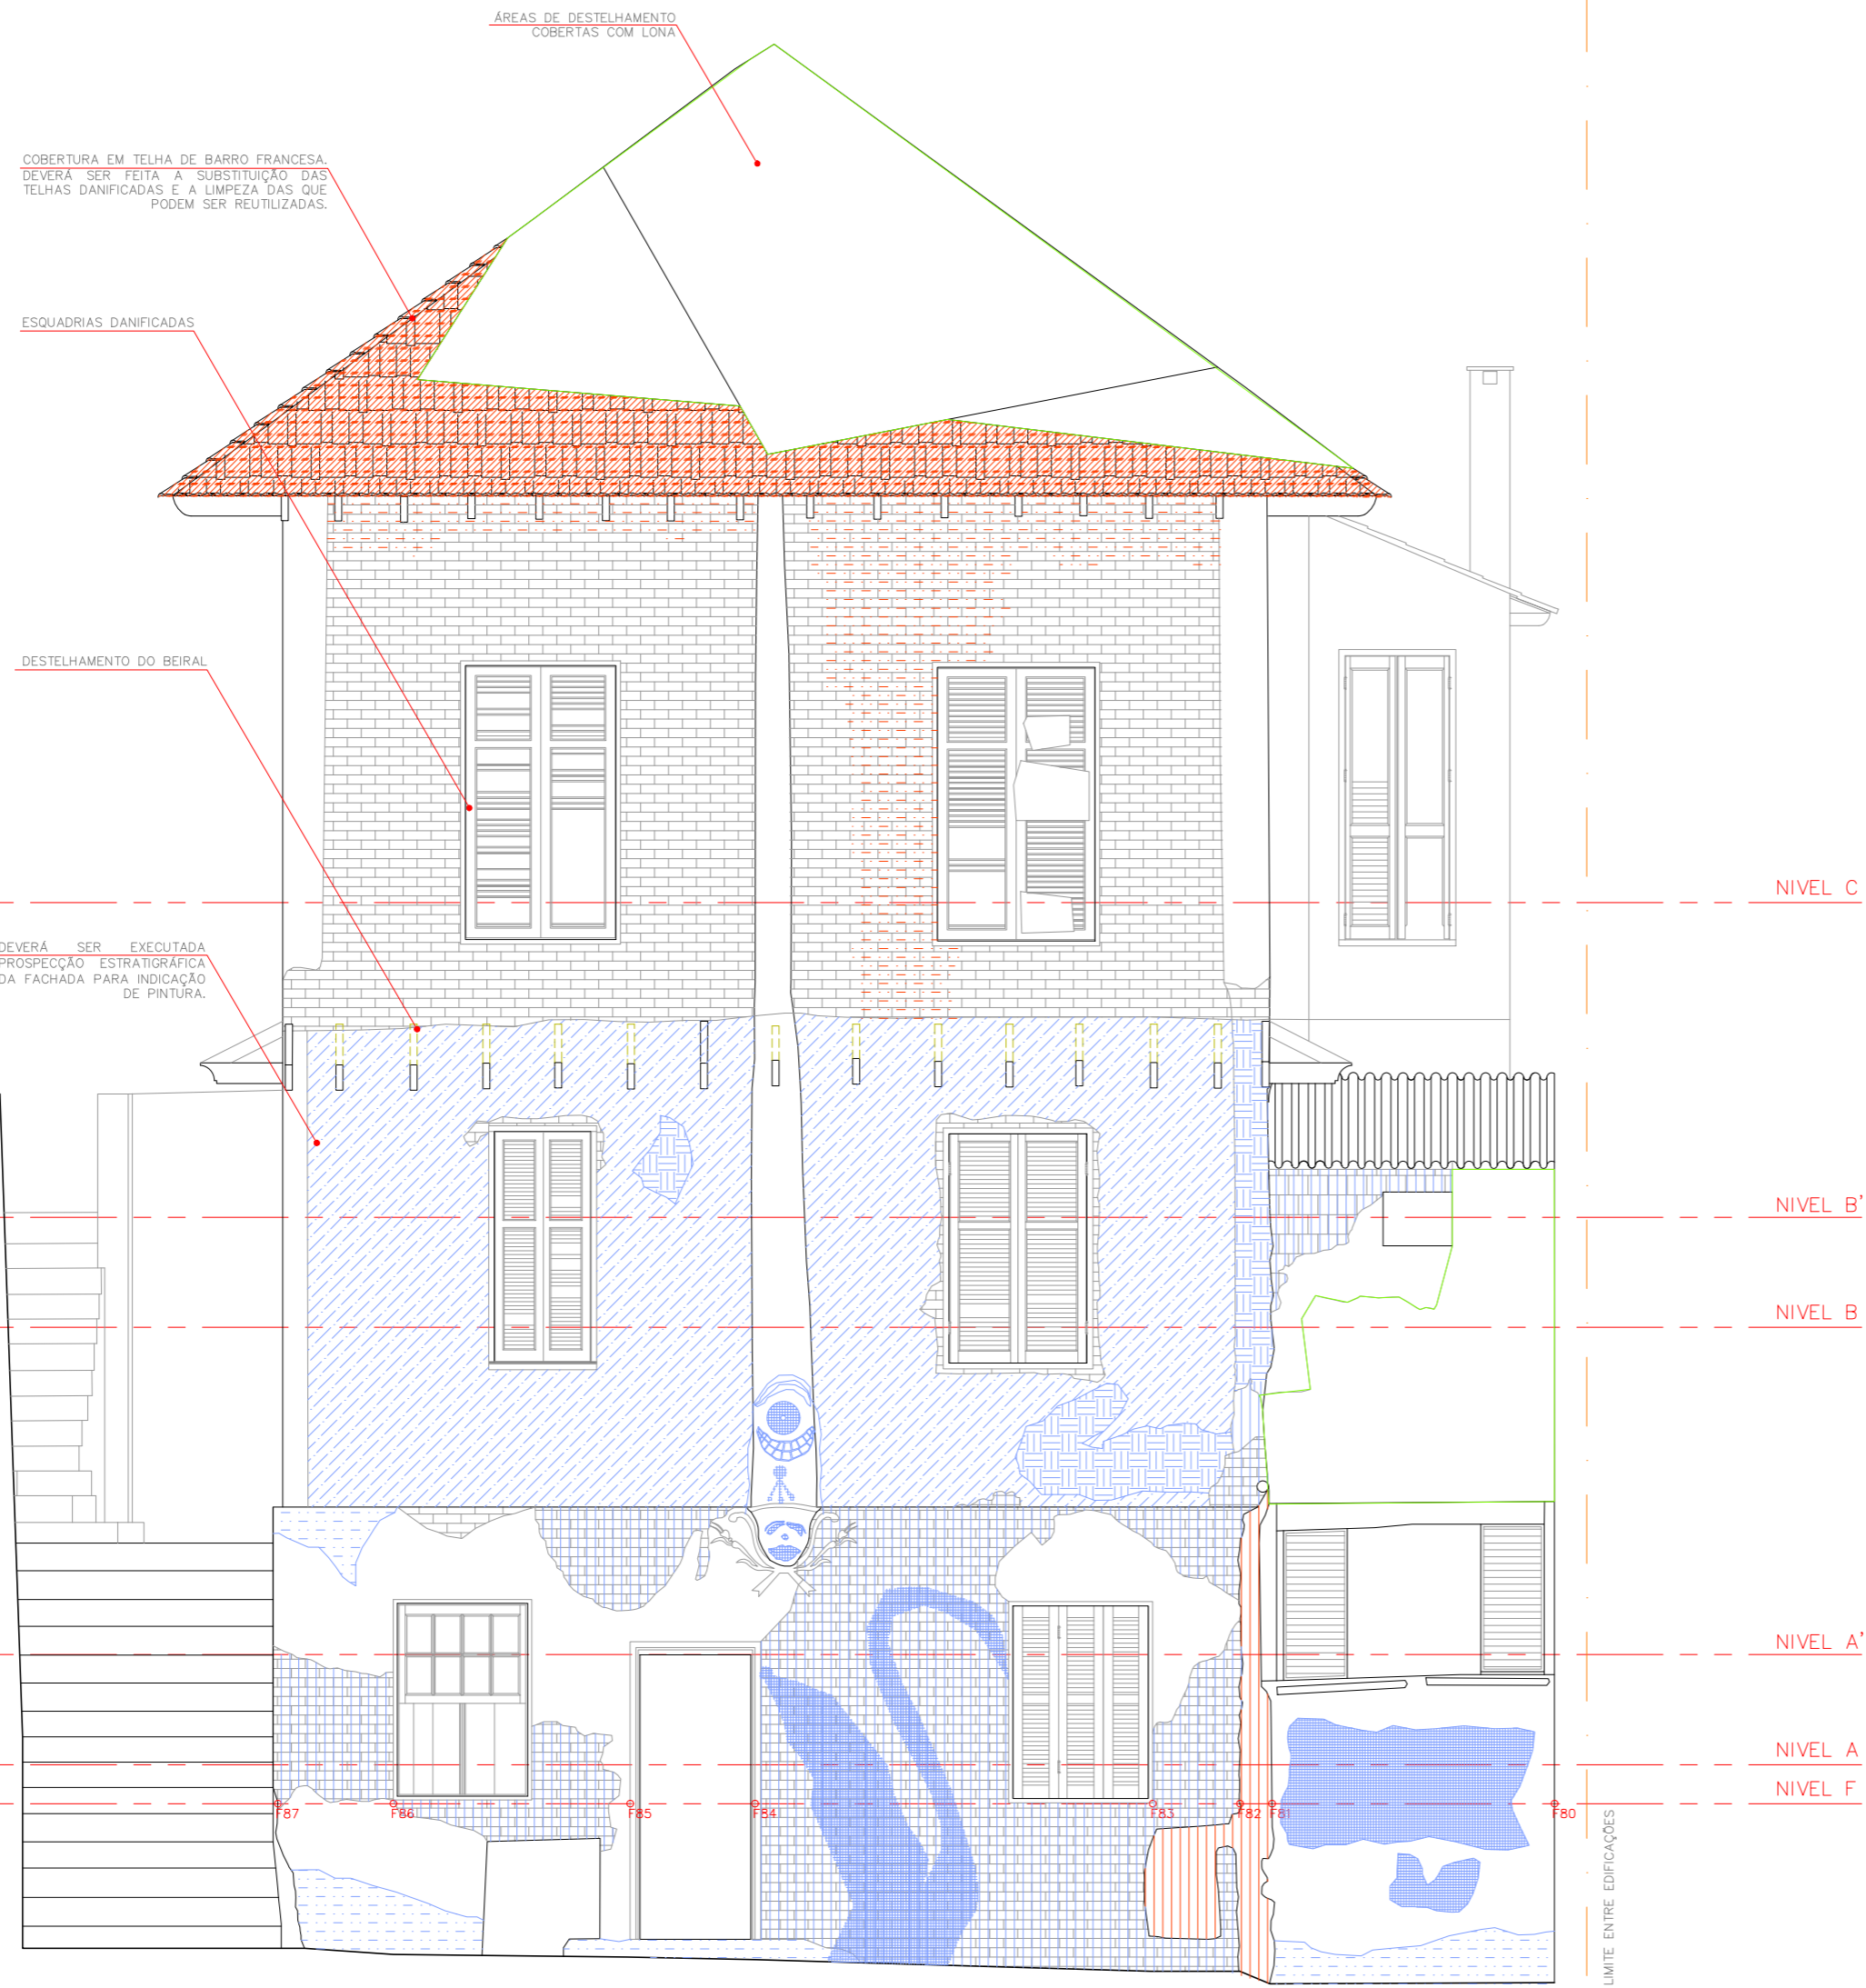

FACHADA 01
ESCALA 1:50

RESTAURAÇÃO, CONSERVAÇÃO E ADEQUAÇÃO FOLHA 16/21

ASSUNTO: MAPEAMENTO DE DANOS – BLOCO 07
FACHADA 1
PROPRIETÁRIO: SECRETARIA MUNICIPAL DE CULTURA
PREFEITURA MUNICIPAL DE SÃO PAULO
LOCAL: RUA MAESTRO CARDIM, 80/84
BAIRRO: BELA VISTA – SÃO PAULO – SP
CONTRIBUINTE: ZEPEC
ESCALA: 1:50

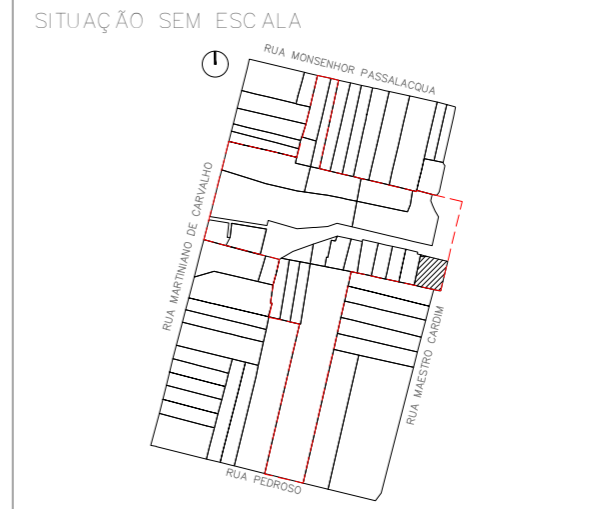

DECLARO QUE A APROVAÇÃO DO PROJETO NÃO IMPLICA NO RECONHECIMENTO POR PARTE DA PREFEITURA DO DIREITO DE PROPRIEDADE DO TERRENO

PROPRIETÁRIO
PREFEITURA MUNICIPAL DE SÃO PAULO

AUTOR DO PROJETO
LUIZ FERNANDO DE ALMEIDA – ARQUITETO
CAU: A80309-0

ÁREAS
VER PLANTA

CO-AUTORA DO PROJETO
MARIANA VICTOR DE FARIA – ARQUITETA
CAU: A67814-7

CO-AUTOR DO PROJETO
BENJAMIM MOTTA SAVIANI – ARQUITETO
CAU: A103707-2
COLABORADORES: ARQ. PAULA TEDESCO E MATEUS SANTA CRUZ
ESTIBÁRBARA VAN SEBROECK/ESTEVÃO SABATIER/MARIANA VETRONO
ESTILUIZ FELIPE HELOU/PAULA COELHO

REV	RESP	DATA	OBS



LEGENDA

MATERIAL INTERESSADO:

	TIJOLO/CERÂMICA		ARGAMASSA		LACUNA		MADEIRA		VÁRIOS MATERIAIS
	UMIDADE		ARGAMASSA DIFERENCIADA		PÁTINA		LACUNA		ELEMENTO ESTRANHO
	LACUNA		DESCASCAMENTO		PINTURA DIFERENCIADA				VÃO ENTAIPADO
	SUJIDADE		DESCOLORAÇÃO		UMIDADE				GRAFITE
			DESTAQUE						INTERVENÇÃO ERRÔNEA

PATOLOGIA:

COBERTURA EM TELHA DE BARRO FRANCESA. DEVERÁ SER FEITA A SUBSTITUIÇÃO DAS TELHAS DANIFICADAS E A LIMPEZA DAS QUE PODEM SER REUTILIZADAS.

ÁREAS DE DESTELHAMENTO COBERTAS COM LONA

COBERTURA EM TELHA DE FIBROCCIMENTO.

COBERTURA EM TELHA DE FIBROCCIMENTO.

DESTELHAMENTO DO BEIRAL

DEVERÁ SER EXECUTADA PROSPEÇÃO ESTRATIGRÁFICA DA FACHADA PARA INDICAÇÃO DE PINTURA.

NIVEL C

NIVEL B'

NIVEL B

NIVEL A'

NIVEL A

NIVEL F

LIMITE ENTRE EDIFICAÇÕES

FACHADA 02

ESCALA 1:50

RESTAURAÇÃO, CONSERVAÇÃO E ADEQUAÇÃO

FOLHA
17/21

ASSUNTO: MAPEAMENTO DE DANOS – BLOCO 07
FACHADA 2
PROPRIETÁRIO: SECRETARIA MUNICIPAL DE CULTURA
PREFEITURA MUNICIPAL DE SÃO PAULO
LOCAL: RUA MAESTRO CARDIM, 80/84
BAIRRO: BELA VISTA – SÃO PAULO – SP
CONTRIBUINTE:

ZEPEC

ESCALA: 1:50

SITUAÇÃO SEM ESCALA



DECLARO QUE A APROVAÇÃO DO PROJETO NÃO IMPLICA NO RECONHECIMENTO POR PARTE DA PREFEITURA DO DIREITO DE PROPRIEDADE DO TERRENO

PROPRIETÁRIO
PREFEITURA MUNICIPAL DE SÃO PAULO


AUTOR DO PROJETO
LUIZ FERNANDO DE ALMEIDA – ARQUITETO
CAU: A80309-0

ÁREAS
VER PLANTA

CO-AUTORA DO PROJETO
MARIANA VICTOR DE FARIA – ARQUITETA
CAU: A67814-7






 






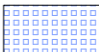
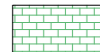


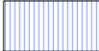
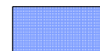

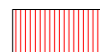
CO-AUTOR DO PROJETO
BENJAMIM MÓTTA SAVIANI – ARQUITETO
CAU: A103707-2
COLABORADORES: ARQ. PAULA TEDESCO E MATHEUS SANTA CRUZ
EST/ BARBARA VAN SEBROECK/ESTEVÃO SABATIER/MARIANA VETRONI
EST/LUIZ FELIPE HELOU/PAULA COELHO

REV	RESP	DATA	OBS




LEGENDA

MATERIAL INTERESSADO:

 TIJOLO/CERÂMICA	 ARGAMASSA	 LACUNA	 MADEIRA	 VÁRIOS MATERIAIS
 UMIDADE	 ARGAMASSA DIFERENCIADA	 PÁTINA	 LACUNA	 ELEMENTO ESTRANHO
 LACUNA	 DESCASCAMENTO	 PINTURA DIFERENCIADA		 VÃO ENTAIPADO
 SUJIDADE	 DESCOLORAÇÃO	 UMIDADE		 GRAFITE
	 DESTAQUE			 INTERVENÇÃO ERRÔNEA

PATOLOGIA:

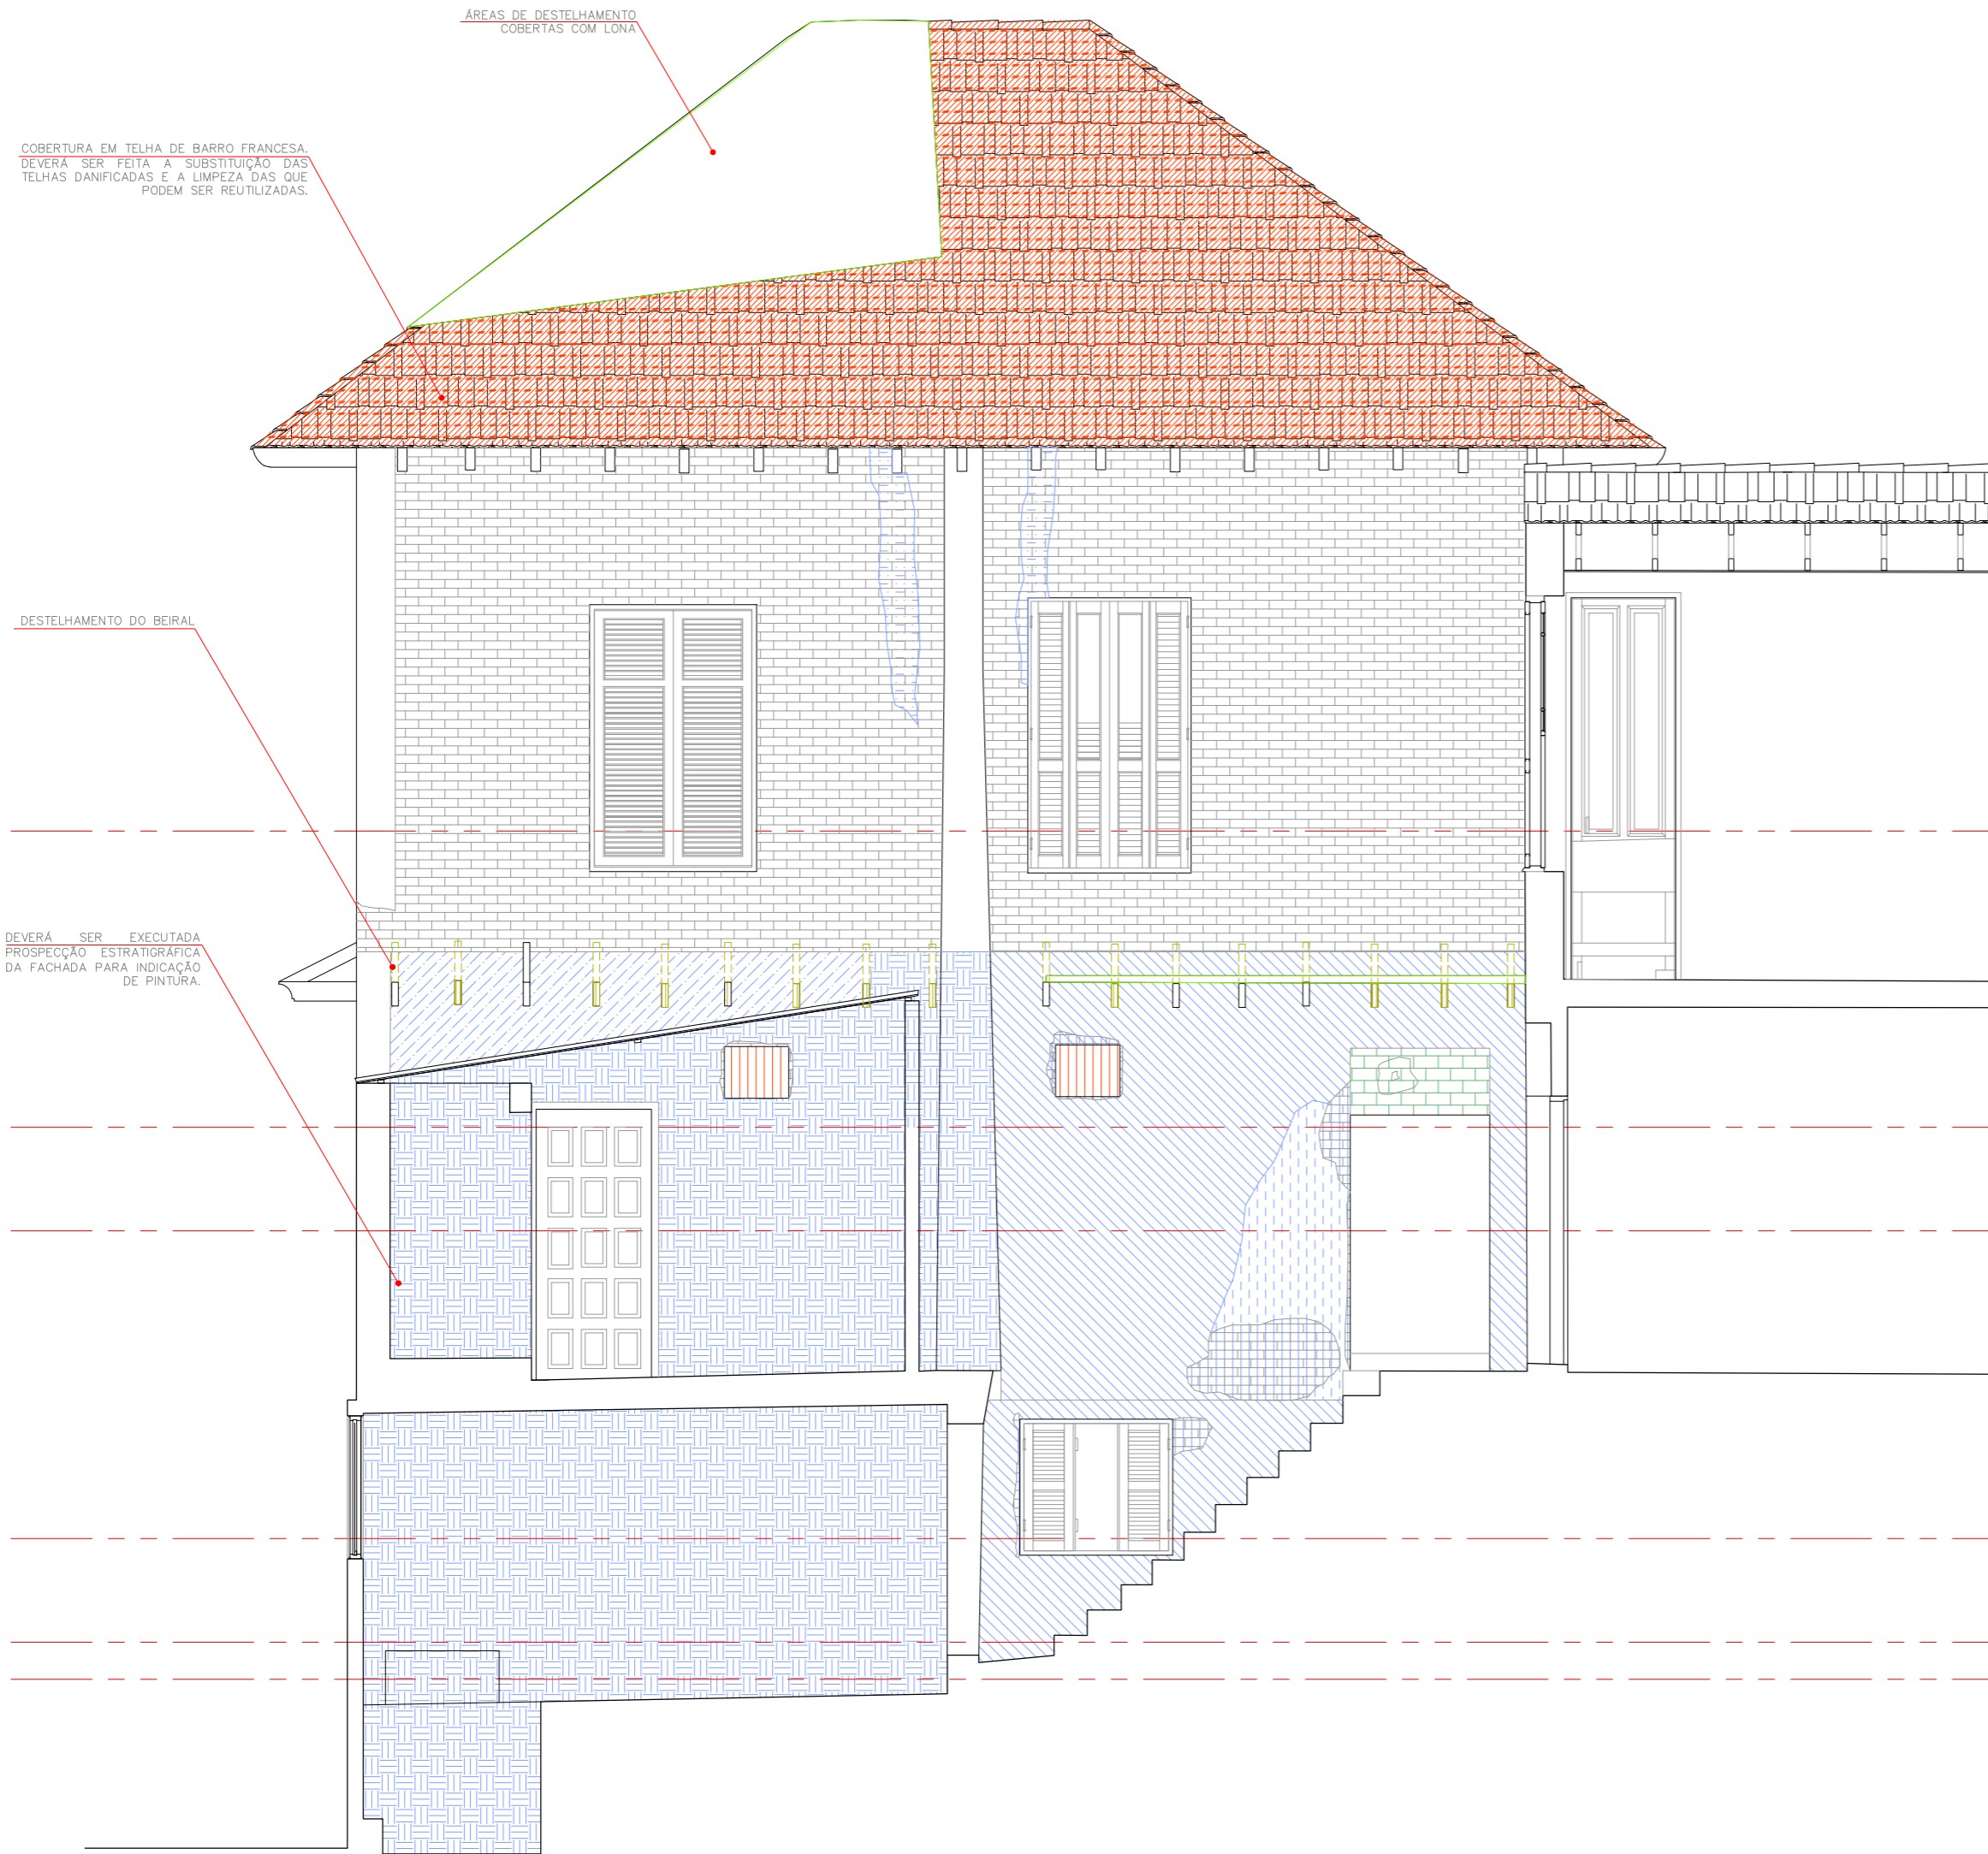

COBERTURA EM TELHA DE BARRO FRANCESA. DEVERÁ SER FEITA A SUBSTITUIÇÃO DAS TELHAS DANIFICADAS E A LIMPEZA DAS QUE PODEM SER REUTILIZADAS.

ÁREAS DE DESTELHAMENTO COBERTAS COM LONA

DESTELHAMENTO DO BEIRAL

DEVERÁ SER EXECUTADA PROSPEÇÃO ESTRATIGRÁFICA DA FACHADA PARA INDICAÇÃO DE PINTURA.

NIVEL C

NIVEL B'

NIVEL B

NIVEL A'

NIVEL A

NIVEL F

LIMITE ENTRE EDIFICAÇÕES

FACHADA 03
ESCALA 1:50

RESTAURAÇÃO, CONSERVAÇÃO E ADEQUAÇÃO

FOLHA
18/21

ASSUNTO: MAPEAMENTO DE DANOS – BLOCO 07
FACHADA 3
PROPRIETÁRIO: SECRETARIA MUNICIPAL DE CULTURA
PREFEITURA MUNICIPAL DE SÃO PAULO
LOCAL: RUA MAESTRO CARDIM, 80/84
BAIRRO: BELA VISTA – SÃO PAULO – SP
CONTRIBUINTE: ZEPEC

ZEPEC

ESCALA: 1:50

SITUAÇÃO SEM ESCALA



DECLARO QUE A APROVAÇÃO DO PROJETO NÃO IMPLICA NO RECONHECIMENTO POR PARTE DA PREFEITURA DO DIREITO DE PROPRIEDADE DO TERRENO

PROPRIETÁRIO
PREFEITURA MUNICIPAL DE SÃO PAULO

AUTOR DO PROJETO
LUIZ FERNANDO DE ALMEIDA – ARQUITETO
CAU: A80309-0


CO-AUTORA DO PROJETO
MARIANA VICTOR DE FARIA – ARQUITETA
CAU: A67814-7

CO-AUTOR DO PROJETO
BENJAMIM MÓTTA SAVIANI – ARQUITETO
CAU: A103707-2

COLABORADORES: ARQ. PAULA TEDESCO E MATEUS SANTA CRUZ
EST. BÁRBARA VAN SEBRÖCK/ESTEVÃO SABATIER/MARIANA VETRONI
EST. LUIZ FELIPE HELOU/PAULA COELHO


ÁREAS
VER PLANTA

REV	RESP	DATA	OBS

 

LEGENDA

MATERIAL INTERESSADO:	TIJOLO/CERÂMICA	ARGAMASSA	LACUNA	MADEIRA	VÁRIOS MATERIAIS
PATOLOGIA:	UMIDADE	ARGAMASSA DIFERENCIADA	PÁTINA	LACUNA	ELEMENTO ESTRANHO
	LACUNA	DESCASCAMENTO	PINTURA DIFERENCIADA		VÃO ENTAIPADO
	SUJIDADE	DESCOLORAÇÃO	UMIDADE		GRAFITE
		DESTAQUE			INTERVENÇÃO ERRÔNEA

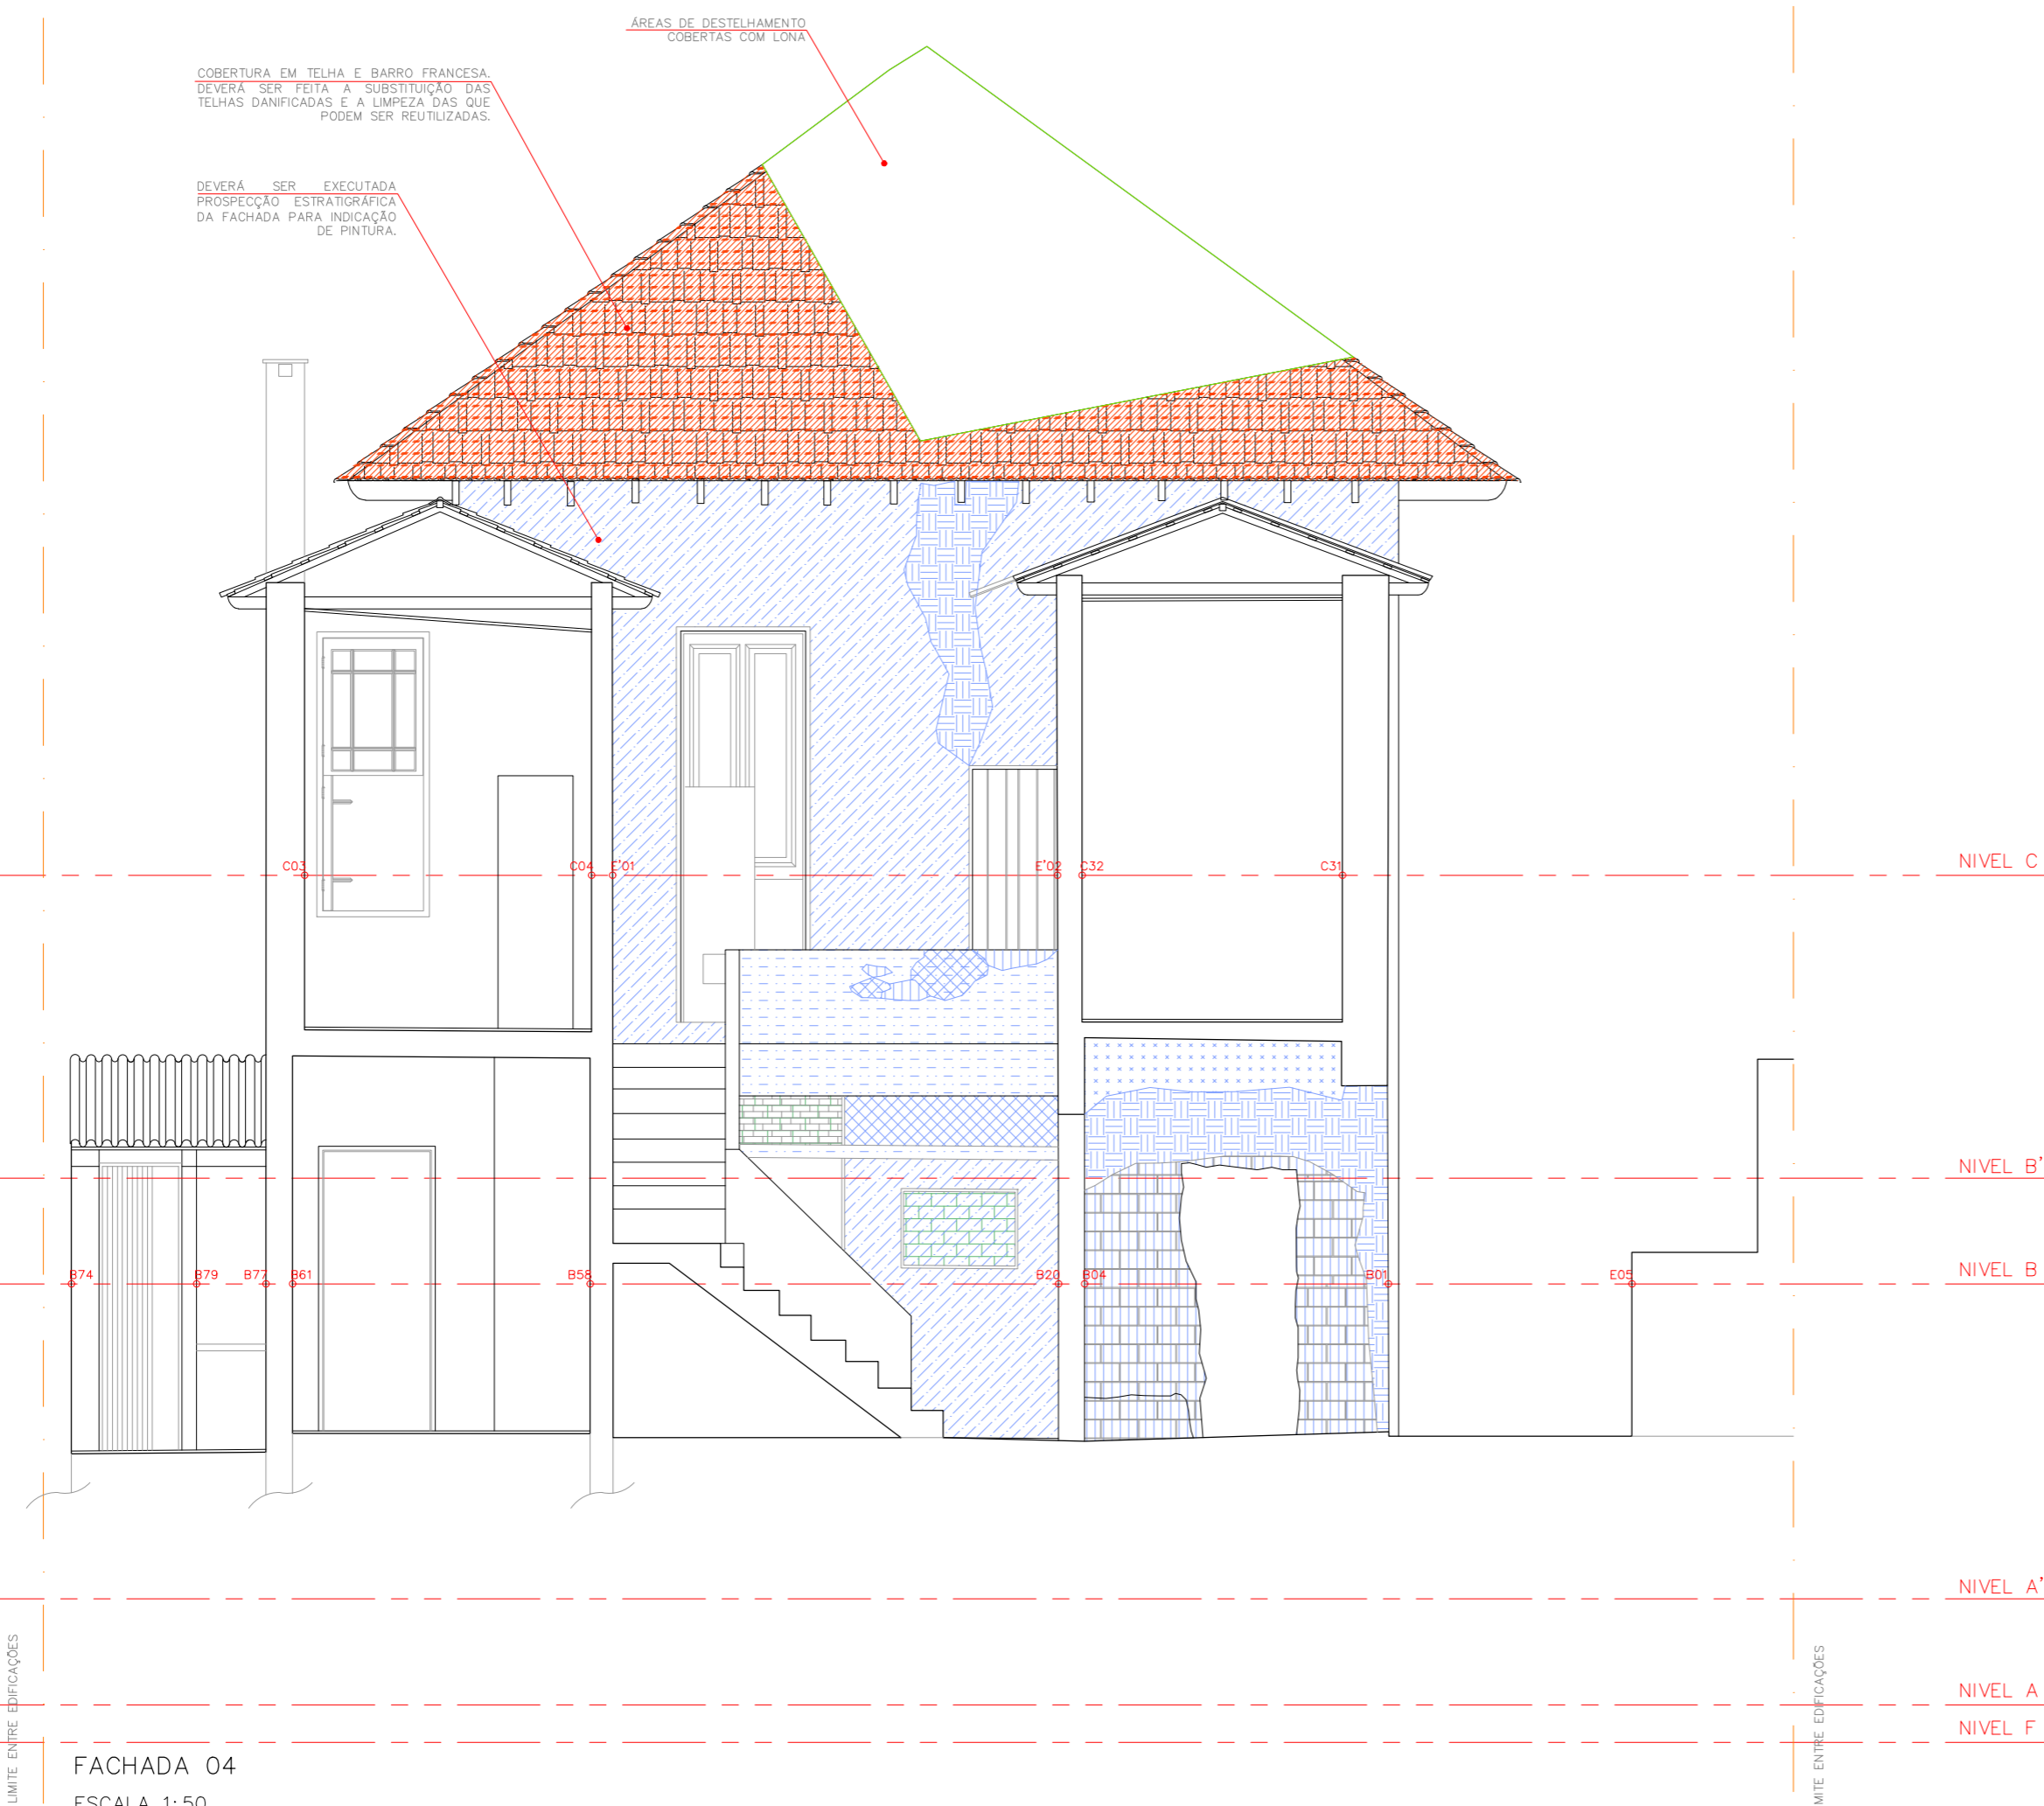

RESTAURAÇÃO, CONSERVAÇÃO E ADEQUAÇÃO		FOLHA 19/21
ASSUNTO:	MAPEAMENTO DE DANOS – BLOCO 07 FACHADA 4	
PROPRIETÁRIO :	SECRETARIA MUNICIPAL DE CULTURA PREFEITURA MUNICIPAL DE SÃO PAULO	
LOCAL :	RUA MAESTRO CARDIM, 80/84 BAIRRO: BELA VISTA – SÃO PAULO – SP	
CONTRIBUINTE :	ZEPEC	
	ESCALA : 1:50	
SITUAÇÃO SEM ESCALA		
ÁREAS VER PLANTA	<p>DECLARO QUE A APROVAÇÃO DO PROJETO NÃO IMPLICA NO RECONHECIMENTO POR PARTE DA PREFEITURA DO DIREITO DE PROPRIEDADE DO TERRENO</p> <p>PROPRIETÁRIO PREFEITURA MUNICIPAL DE SÃO PAULO</p> <p>AUTOR DO PROJETO LUIZ FERNANDO DE ALMEIDA – ARQUITETO CAU: A80309-0</p> <p>CO-AUTORA DO PROJETO MARIANA VICTOR DE FARIA – ARQUITETA CAU: A67814-7</p> <p>CO-AUTOR DO PROJETO BENJAMIM MÓTTA SAVIANI – ARQUITETO CAU: A103707-2</p> <p>COLABORADORES: ARQ. PAULA TEDESCO E MATEUS SANTA CRUZ EST/ BÁRBARA VAN SEBRÖCK/ESTEVÃO SABATIER/MARIANA VETRONI EST/LUIZ FELIPE HELOU/PAULA COELHO</p>	

REV	RESP	DATA	OBS

