


ÁREA TOTAL = 180,20 m<sup>2</sup>

LEGENDA  
 VÃO ENTAPADO

RESTAURAÇÃO, CONSERVAÇÃO E ADEQUAÇÃO  
 VILA ITORORÓ FOLHA  
02/20

ASSUNTO: PLANTA DE IDENTIFICAÇÃO – BLOCO 08  
 PAVIMENTO TERREO  
 PROPRIETÁRIO: SECRETARIA MUNICIPAL DE CULTURA  
 PREFEITURA MUNICIPAL DE SÃO PAULO  
 LOCAL: RUA MAESTRO CARDIM, 60  
 BAIRRO: BELA VISTA – SÃO PAULO – SP ZEPEC  
 CONTRIBUINTE: ESCALA: 1:50

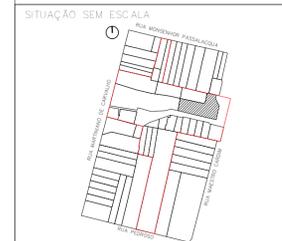

DECLARO QUE A APROVAÇÃO DO PROJETO NÃO IMPLICA NO RECONHECIMENTO POR PARTE DA PREFEITURA DO DIREITO DE PROPRIEDADE DO TERRENO

PROPRIETÁRIO  
 PREFEITURA MUNICIPAL DE SÃO PAULO

AUTOR DO PROJETO  
 LUIZ FERNANDO DE ALMEIDA – ARQUITETO  
 CAU: A80309-0

ÁREAS  
 VER PLANTA


CO-AUTORA DO PROJETO  
 MARIANA VICTOR DE FARIA – ARQUITETA  
 CAU: A67814-7

CO-AUTOR DO PROJETO  
 BENJAMIM MOTTIA SAVIANI – ARQUITETO  
 CAU: A103707-2  
 COLABORADORES: ARD. PAULA TEDESCO E MATEUS SANTA CRUZ  
 EST | MARIANA VETRONE | LUIZ FELIPE HELOU | PAULA COELHO

PLANTA DE IDENTIFICAÇÃO DE AMBIENTES E ESQUADRIAS – BLOCO 8 – PAVIMENTO TERREO  
 ESCALA 1:50

REV	RESP	DATA	OBS



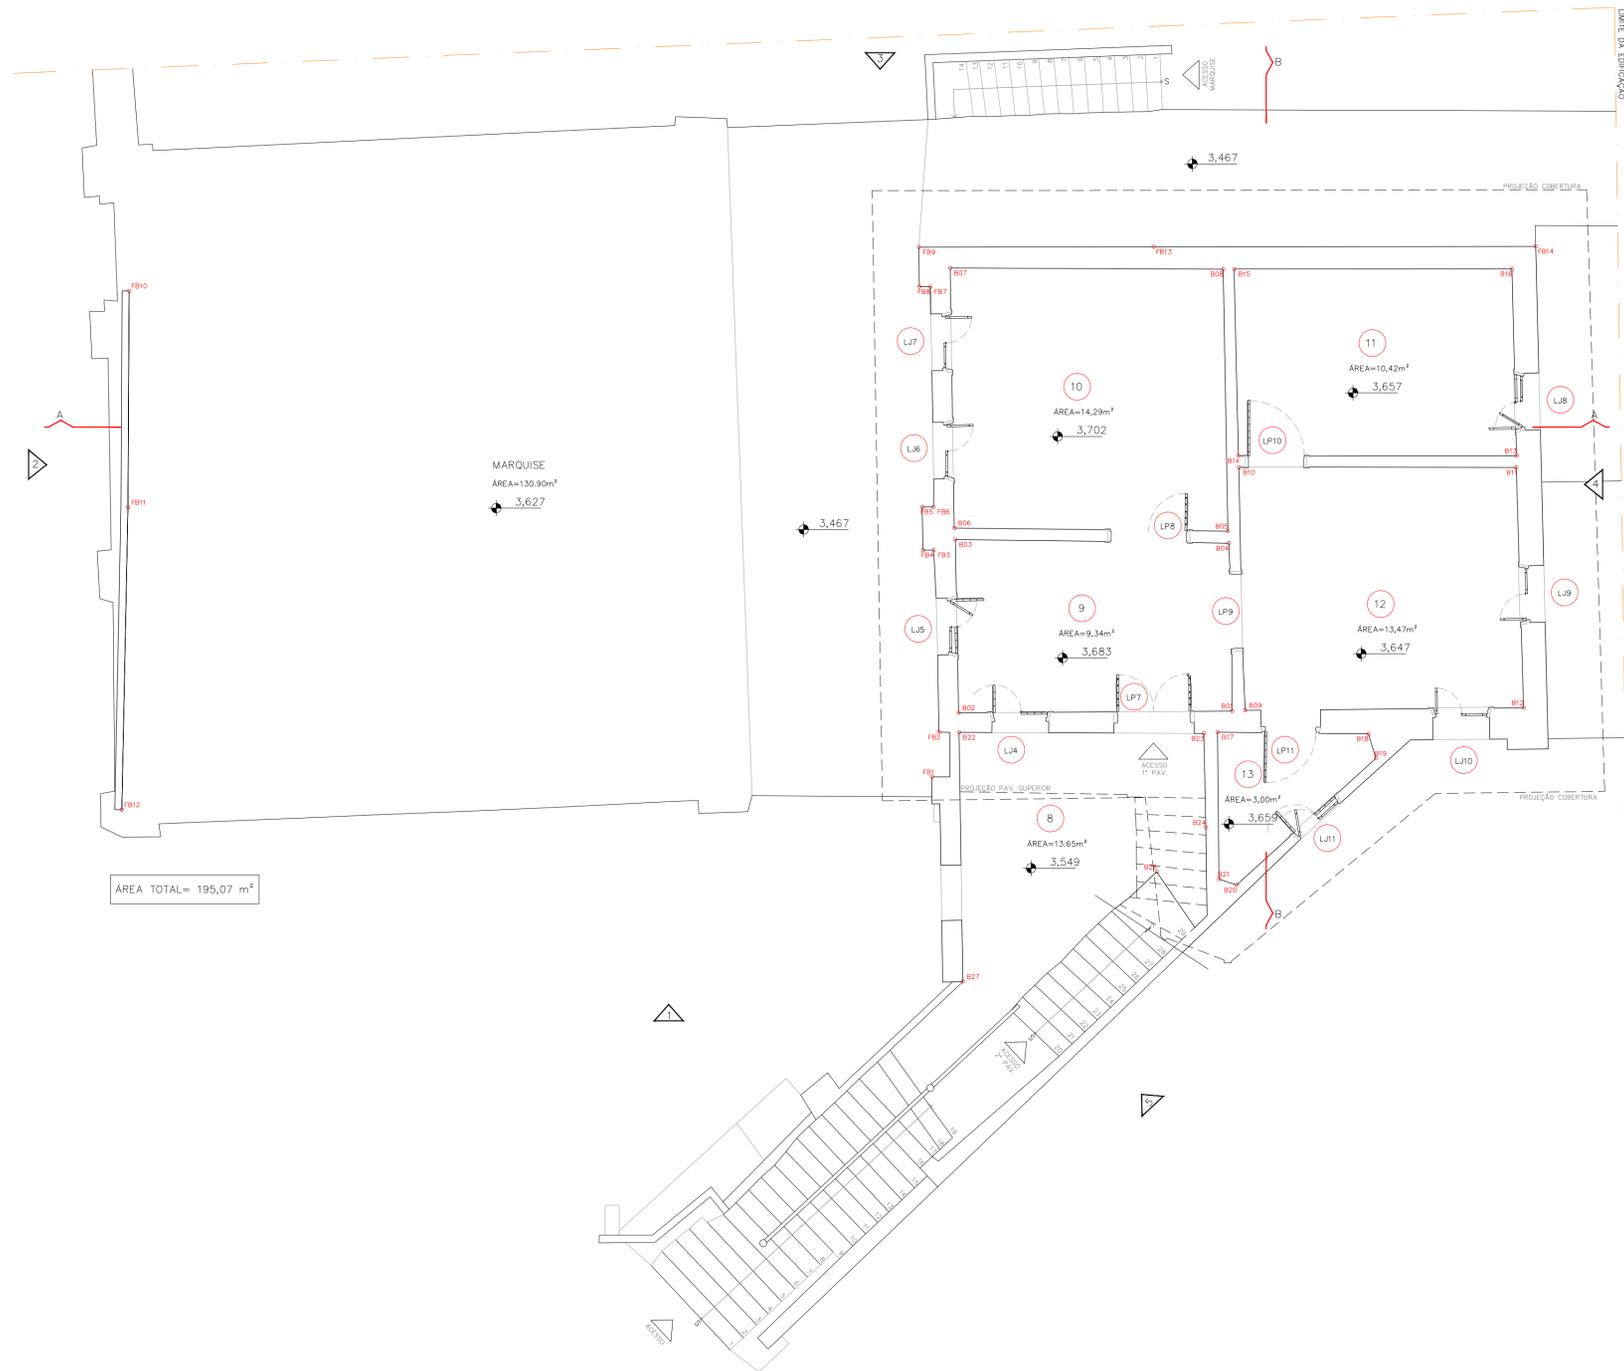

ÁREA TOTAL= 195,07 m²

MARQUISE  
ÁREA=130,90m²  
3,627

10  
ÁREA=14,29m²  
3,702

11  
ÁREA=10,42m²  
3,657

9  
ÁREA=9,34m²  
3,683

12  
ÁREA=13,47m²  
3,647

8  
ÁREA=13,65m²  
3,549

13  
ÁREA=3,00m²  
3,659

PLANTA DE IDENTIFICAÇÃO DE AMBIENTES E ESQUADRIAS – BLOCO 8 – 1º PAVIMENTO  
ESCALA 1:50

RESTAURAÇÃO, CONSERVAÇÃO E ADEQUAÇÃO  
VILA ITORORÓ

FOLHA  
03/20

ASSUNTO: PLANTA DE IDENTIFICAÇÃO – BLOCO 08  
PRIMEIRO PAVIMENTO  
PROPRIETÁRIO: SECRETARIA MUNICIPAL DE CULTURA  
PREFEITURA MUNICIPAL DE SÃO PAULO  
LOCAL: RUA MAESTRO CARDIM, 60  
BAIRRO: BELA VISTA – SÃO PAULO – SP  
CONTRIBUINTE: ZEPEC

ESCALA: 1:50

SITUAÇÃO SEM ESCALA



DECLARO QUE A APROVAÇÃO DO PROJETO NÃO IMPLICA NO RECONHECIMENTO POR PARTE DA PREFEITURA DO DIREITO DE PROPRIEDADE DO TERRENO

PROPRIETÁRIO  
PREFEITURA MUNICIPAL DE SÃO PAULO

AUTOR DO PROJETO  
LUIZ FERNANDO DE ALMEIDA – ARQUITETO  
CAU: A80309-0


ÁREAS  
VER PLANTA

CO-AUTORA DO PROJETO  
MARIANA VICTOR DE FARIA – ARQUITETA  
CAU: A67814-7

CO-AUTOR DO PROJETO  
RENANILMO MOTTIA SAVIANI – ARQUITETO  
CAU: A103707-2  
COLABORADORES: ARD. PAULA TEDESCO E MATEUS SANTA CRUZ  
EST | MARIANA VETRONE | LUIZ FELIPE HELOU | PAULA COELHO

REV	RESP	DATA	OBS



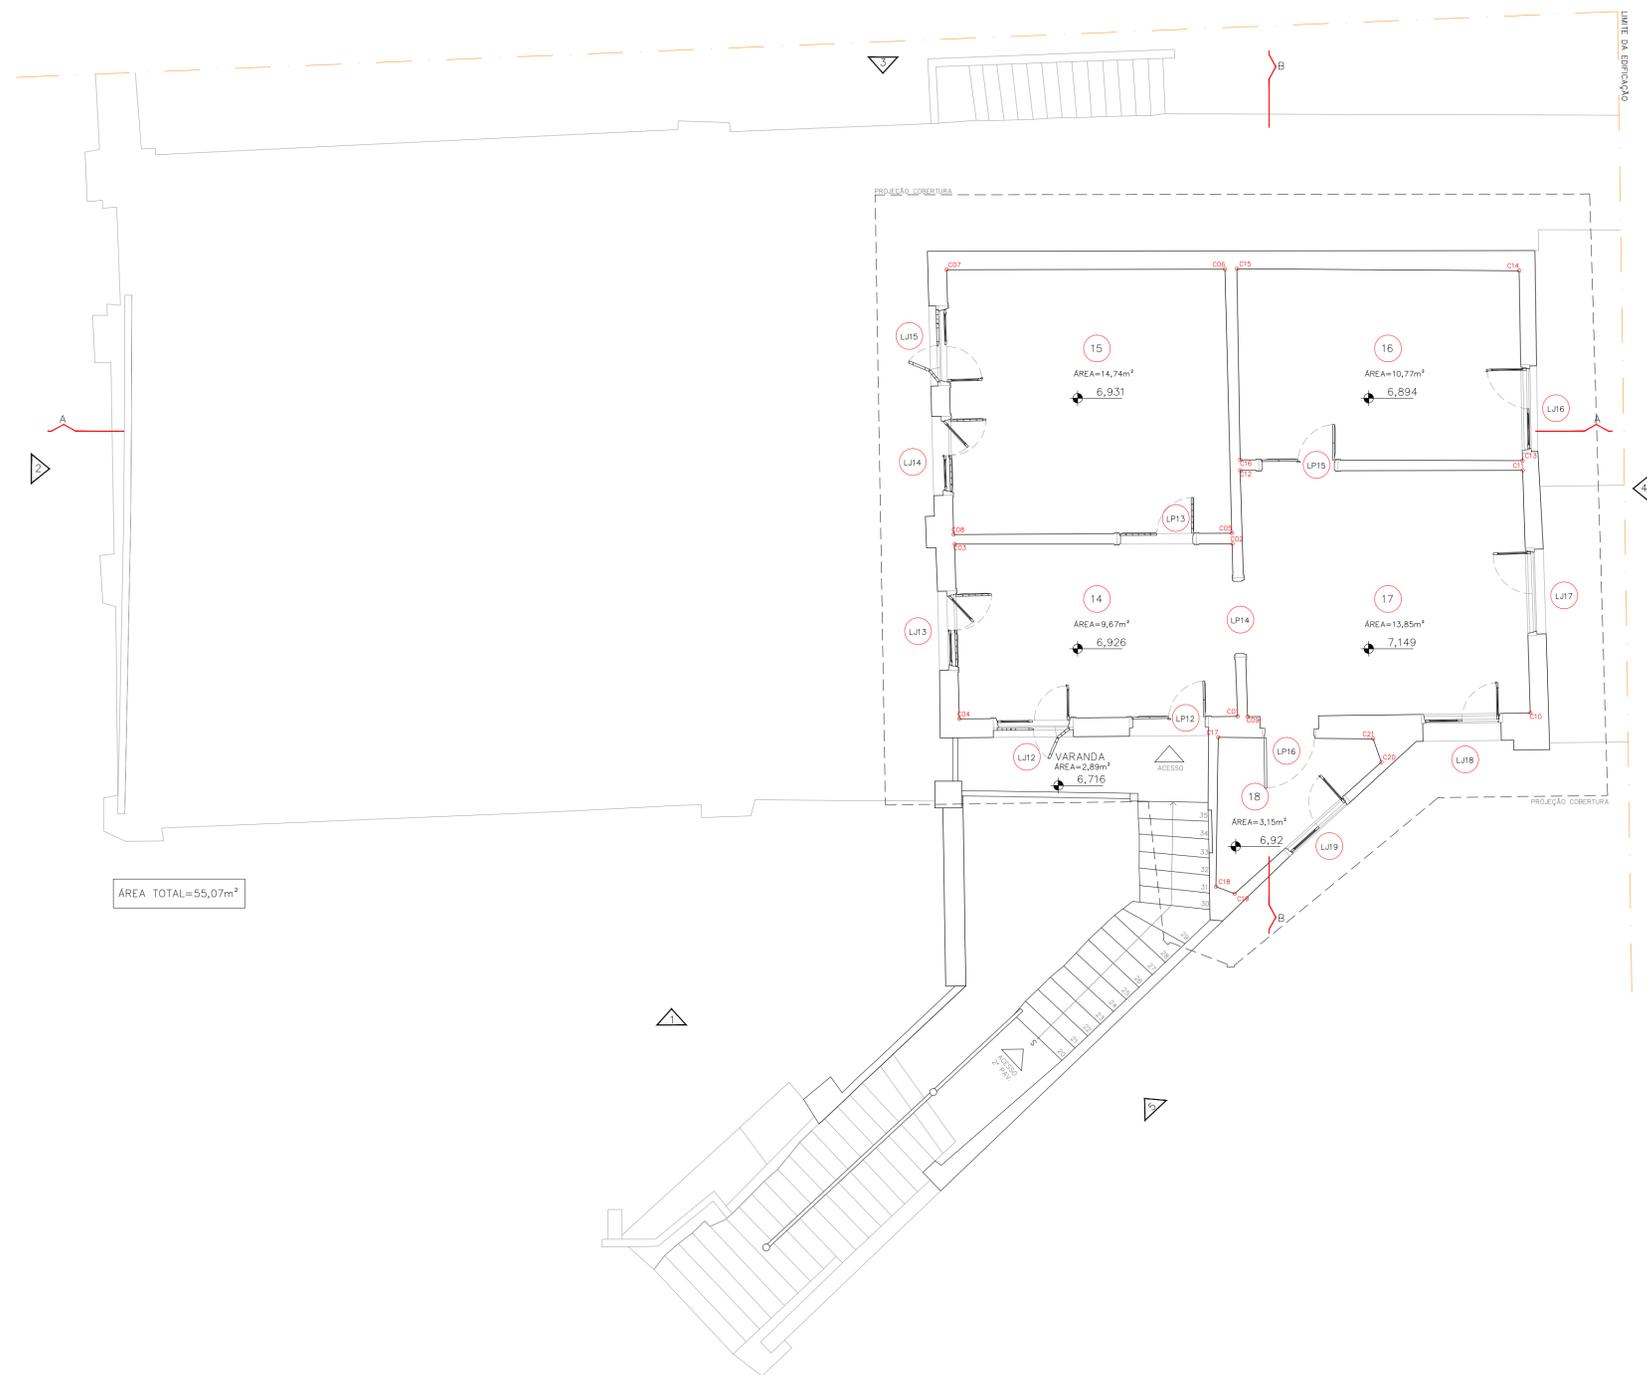

PLANTA DE IDENTIFICAÇÃO DE AMBIENTES E ESQUADRIAS – BLOCO 8 – 2º PAVIMENTO  
 ESCALA 1:50




REV	RESP	DATA	OBS

RESTAURAÇÃO, CONSERVAÇÃO E ADEQUAÇÃO  
 VILA ITORORÓ

FOLHA  
 04/20

ASSUNTO: PLANTA DE IDENTIFICAÇÃO – BLOCO 08  
 2º PAVIMENTO  
 PROPRIETÁRIO: SECRETARIA MUNICIPAL DE CULTURA  
 PREFEITURA MUNICIPAL DE SÃO PAULO  
 LOCAL: RUA MAESTRO CARDIM, 60  
 BAIRRO: BELA VISTA – SÃO PAULO – SP  
 ZEPEC  
 CONTRIBUINTE:  
 ESCALA: 1:50

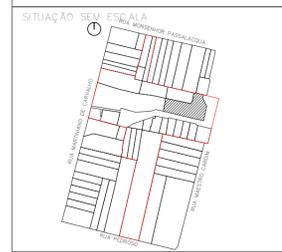

DECLARO QUE A APROVAÇÃO DO PROJETO NÃO IMPLICA NO RECONHECIMENTO POR PARTE DA PREFEITURA DO DIREITO DE PROPRIEDADE DO TERRENO

PROPRIETÁRIO  
 PREFEITURA MUNICIPAL DE SÃO PAULO


AUTOR DO PROJETO  
 LUIZ FERNANDO DE ALMEIDA – ARQUITETO  
 CAU: A80309-0

ÁREAS  
 VER PLANTA

CO-AUTORA DO PROJETO  
 MARIANA VICTOR DE FARIA – ARQUITETA  
 CAU: A67814-7

CO-AUTOR DO PROJETO  
 BENJAMIM MOTTA SAVIANI – ARQUITETO  
 CAU: A103787-2  
 COLABORADORES: ARO, PAULA TEDESCO E MATEUS SANTA CRUZ  
 EST | MARIANA VETRONE | LUIZ FELIPE HELOU | PAULA COELHO



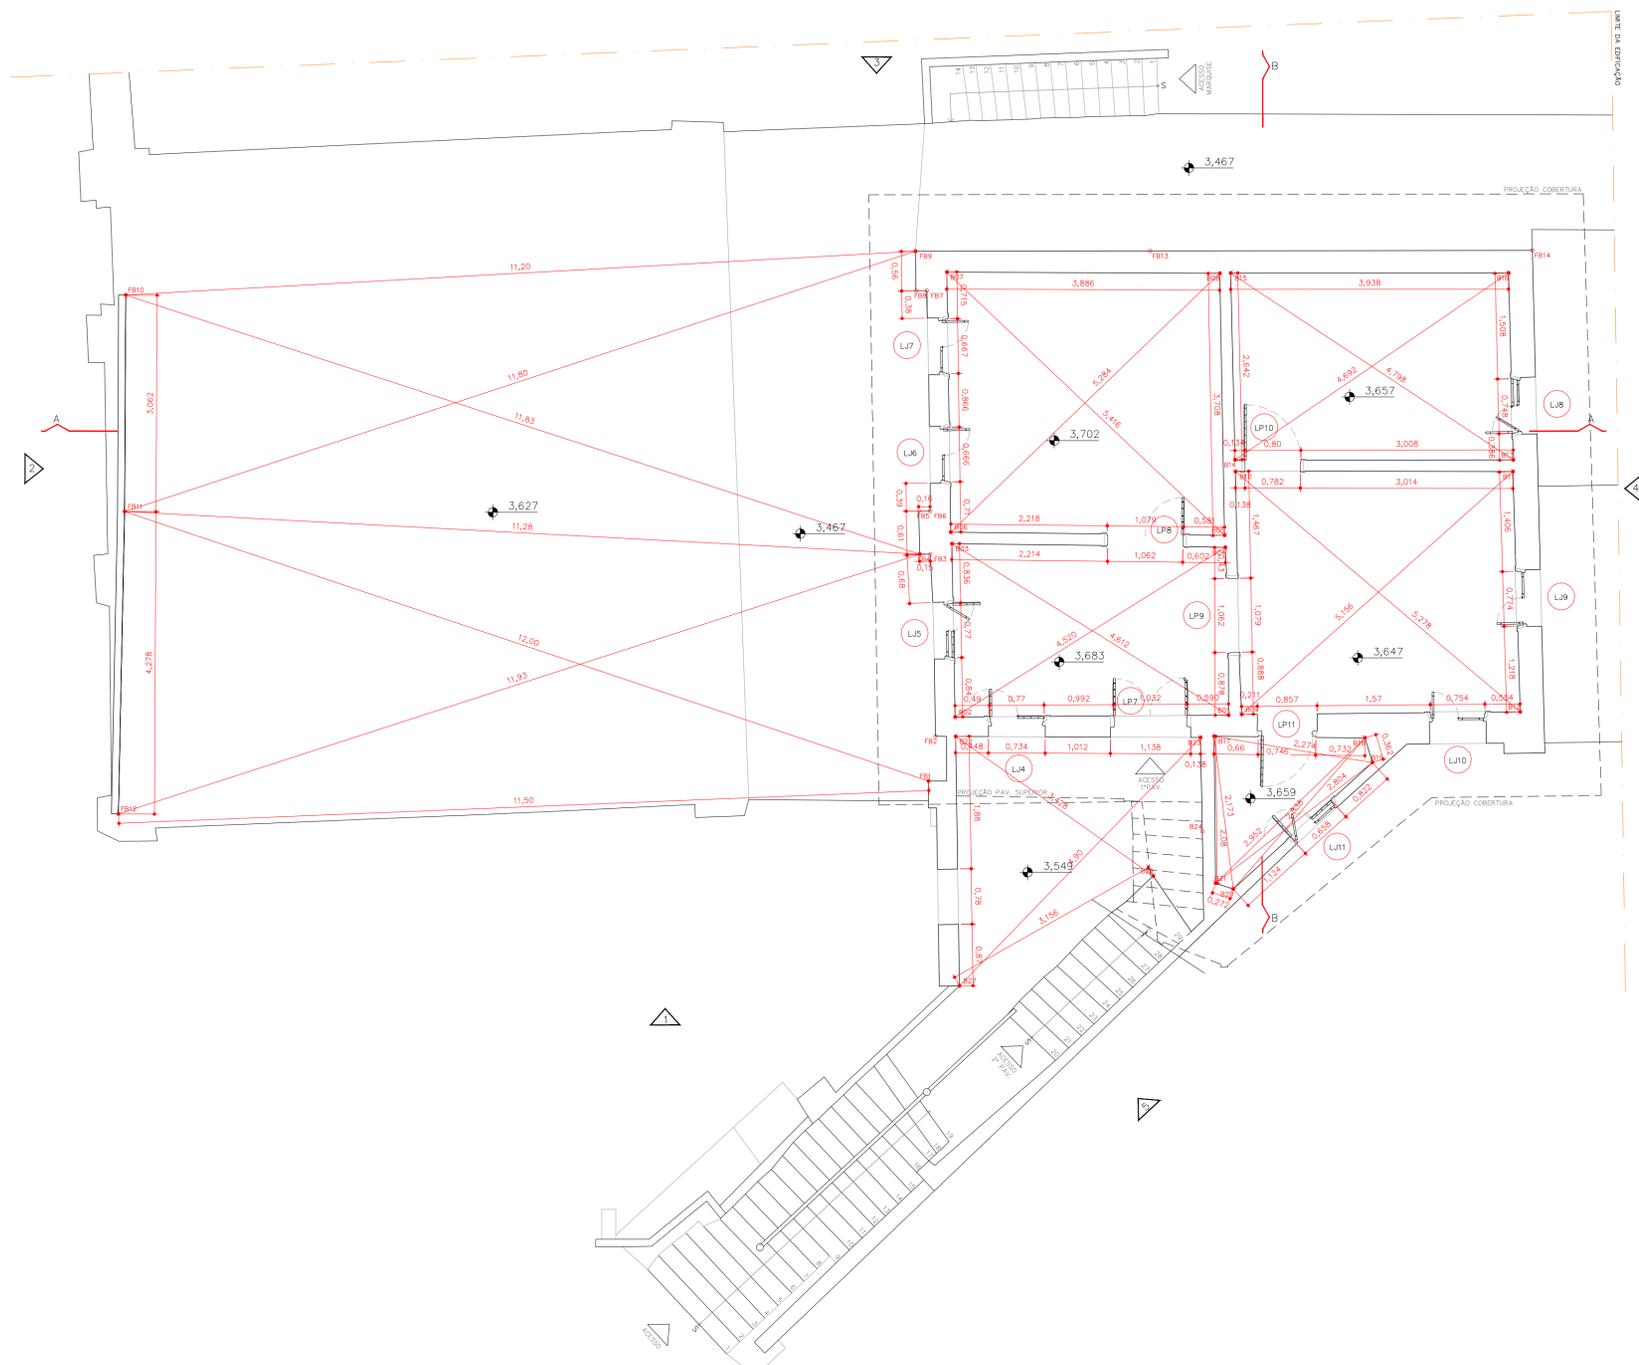


LEVANTAMENTO GEOMÉTRICO – BLOCO 8 – 1º PAVIMENTO  
ESCALA 1:50



REV	RESP	DATA	OBS

RESTAURAÇÃO, CONSERVAÇÃO E ADEQUAÇÃO VILA IITORORÓ		FOLHA 06/20
ASSUNTO: LEVANTAMENTO GEOMÉTRICO – BLOCO 08 PRIMEIRO PAVIMENTO PROPRIETÁRIO: SECRETARIA MUNICIPAL DE CULTURA PREFEITURA MUNICIPAL DE SÃO PAULO LOCAL: RUA MAESTRO CARDIM, 60 BAIRRO: BELA VISTA – SÃO PAULO – SP CONTRIBUINTE: ZEPEC ESCALA: 1:50		
SITUAÇÃO SEM ENCLAVAMENTO 	DECLARO QUE A APROVAÇÃO DO PROJETO NÃO IMPLICA NO RECONHECIMENTO POR PARTE DA PREFEITURA DO DIREITO DE PROPRIEDADE DO TERRENO PROPRIETÁRIO PREFEITURA MUNICIPAL DE SÃO PAULO AUTOR DO PROJETO LUIZ FERNANDO DE ALMEIDA – ARQUITETO CAU: A80309-0 CO-AUTORA DO PROJETO MARIANA VICTOR DE FARIA – ARQUITETA CAU: A67814-7 CO-AUTOR DO PROJETO BENJAMIM MOTTA SAVIANI – ARQUITETO CAU: A103707-2 COLABORADORES: ARO, PAULA TEDESCO E MATEUS SANTA CRUZ ESTÚDIO FELIPE HELOU   MARIANA VÉTRONE   PAULA COELHO	
ÁREAS VER PLANTA		



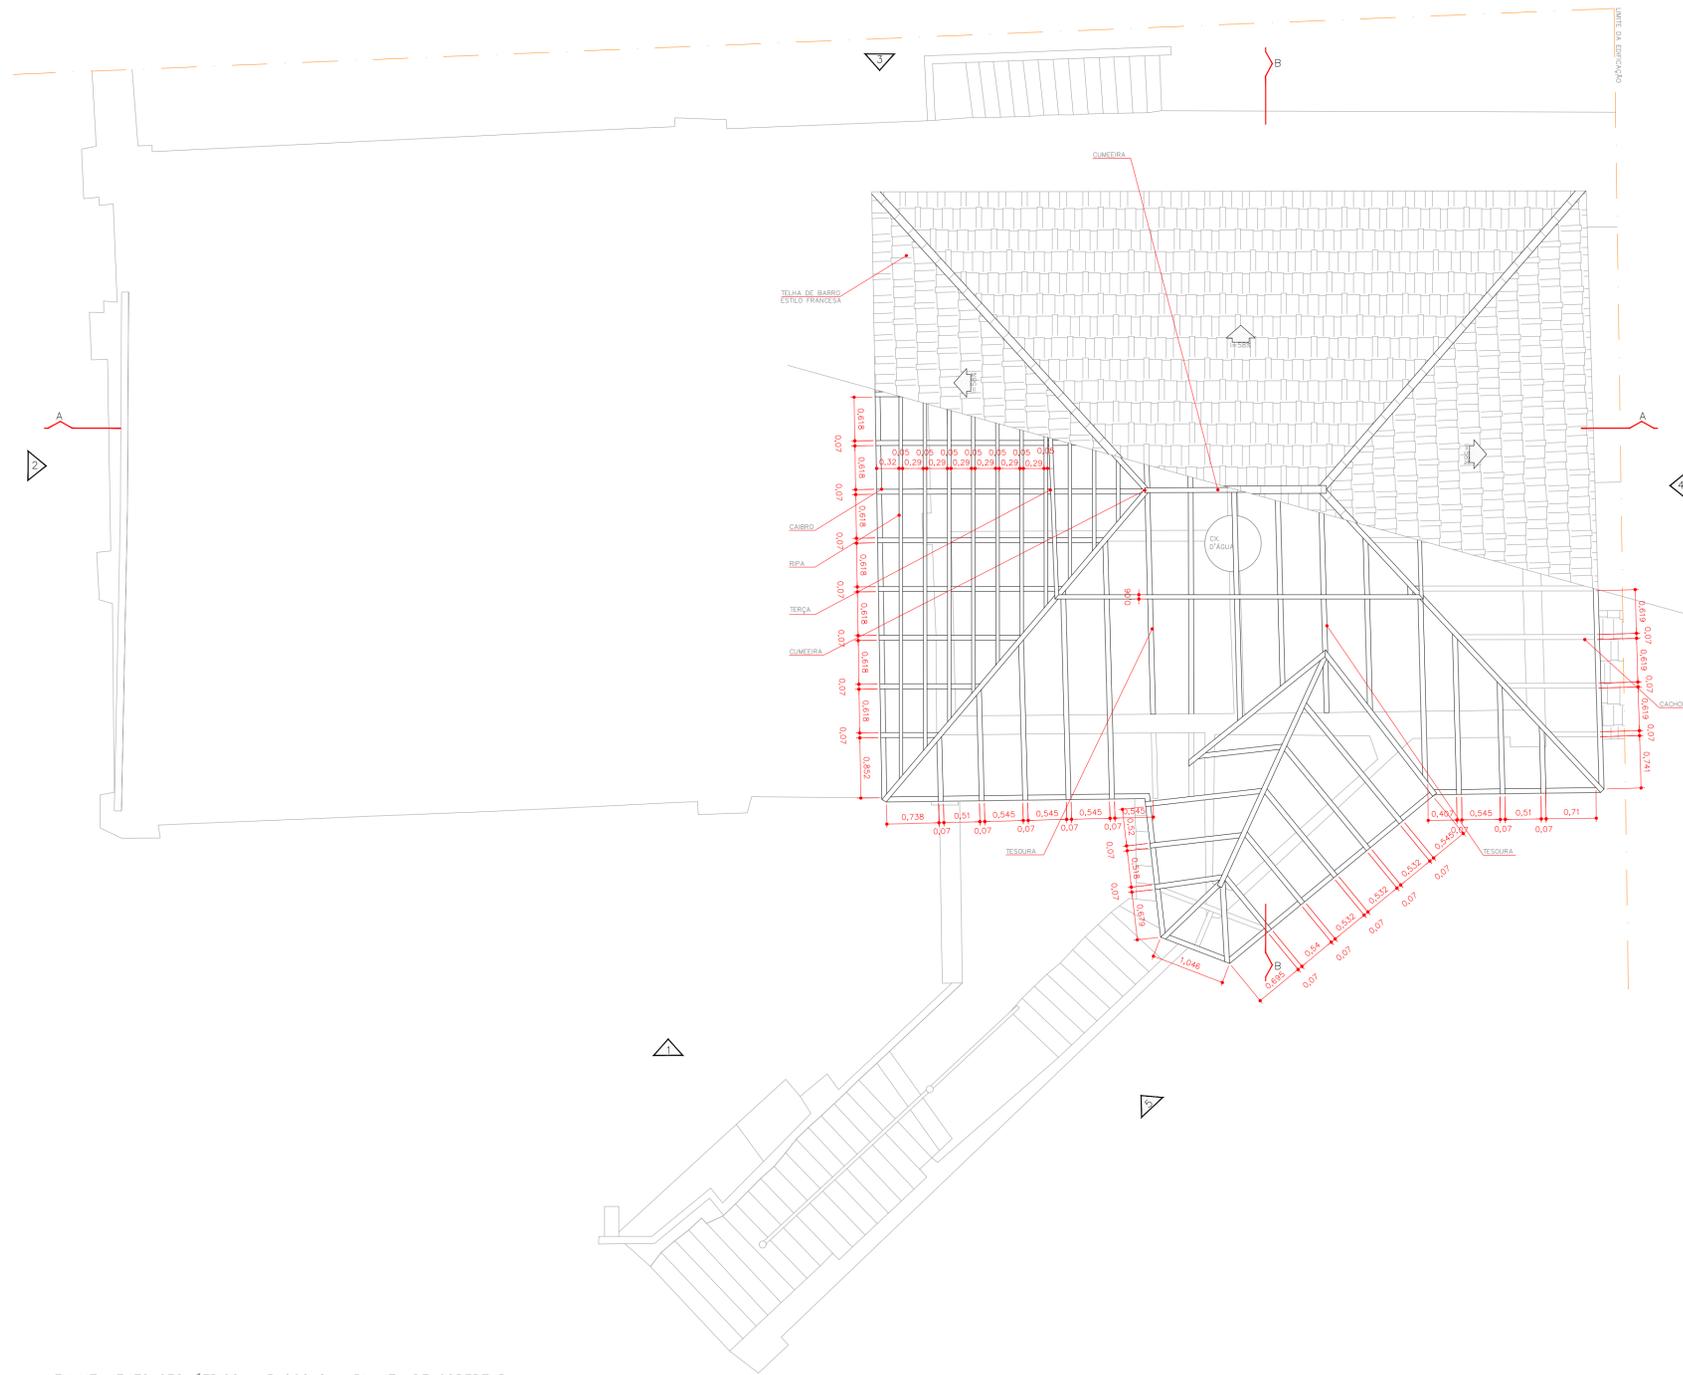

LEVANTAMENTO GEOMÉTRICO – BLOCO 8 – PLANTA DE COBERTURA  
ESCALA 1:50



RESTAURAÇÃO, CONSERVAÇÃO E ADEQUAÇÃO  
VILA ITORORÓ

FOLHA  
08/20

ASSUNTO: LEVANTAMENTO GEOMÉTRICO – BLOCO 08  
PLANTA DE COBERTURA  
PROPRIETÁRIO: SECRETARIA MUNICIPAL DE CULTURA  
PREFEITURA MUNICIPAL DE SÃO PAULO  
LOCAL: RUA MAESTRO CARDIM, 60  
BAIRRO: BELA VISTA – SÃO PAULO – SP  
CONTRIBUINTE: ZEPEC  
ESCALA: 1:50

SITUAÇÃO SEM ESCALA

DECLARO QUE A APROVAÇÃO DO PROJETO NÃO IMPLICA NO RECONHECIMENTO POR PARTE DA PREFEITURA DO DIREITO DE PROPRIEDADE DO TERRENO

PROPRIETÁRIO

PREFEITURA MUNICIPAL DE SÃO PAULO

AUTOR DO PROJETO

LUIZ FERNANDO DE ALMEIDA – ARQUITETO  
CAU: A80309-0

CO-AUTORA DO PROJETO

MARIANA VICTOR DE FARIA – ARQUITETA  
CAU: A67814-7


CO-AUTOR DO PROJETO

BENJAMIM MOTTI SAVIANI – ARQUITETO  
CAU: A103707-2

COLABORADORES: ARQ. PAULA TEDESCO E MATEUS SANTA CRUZ  
ESTILUIZ FELIPE HELOU | MARIANA VETRONE | PAULA COELHO


REV	RESP	DATA	OBS




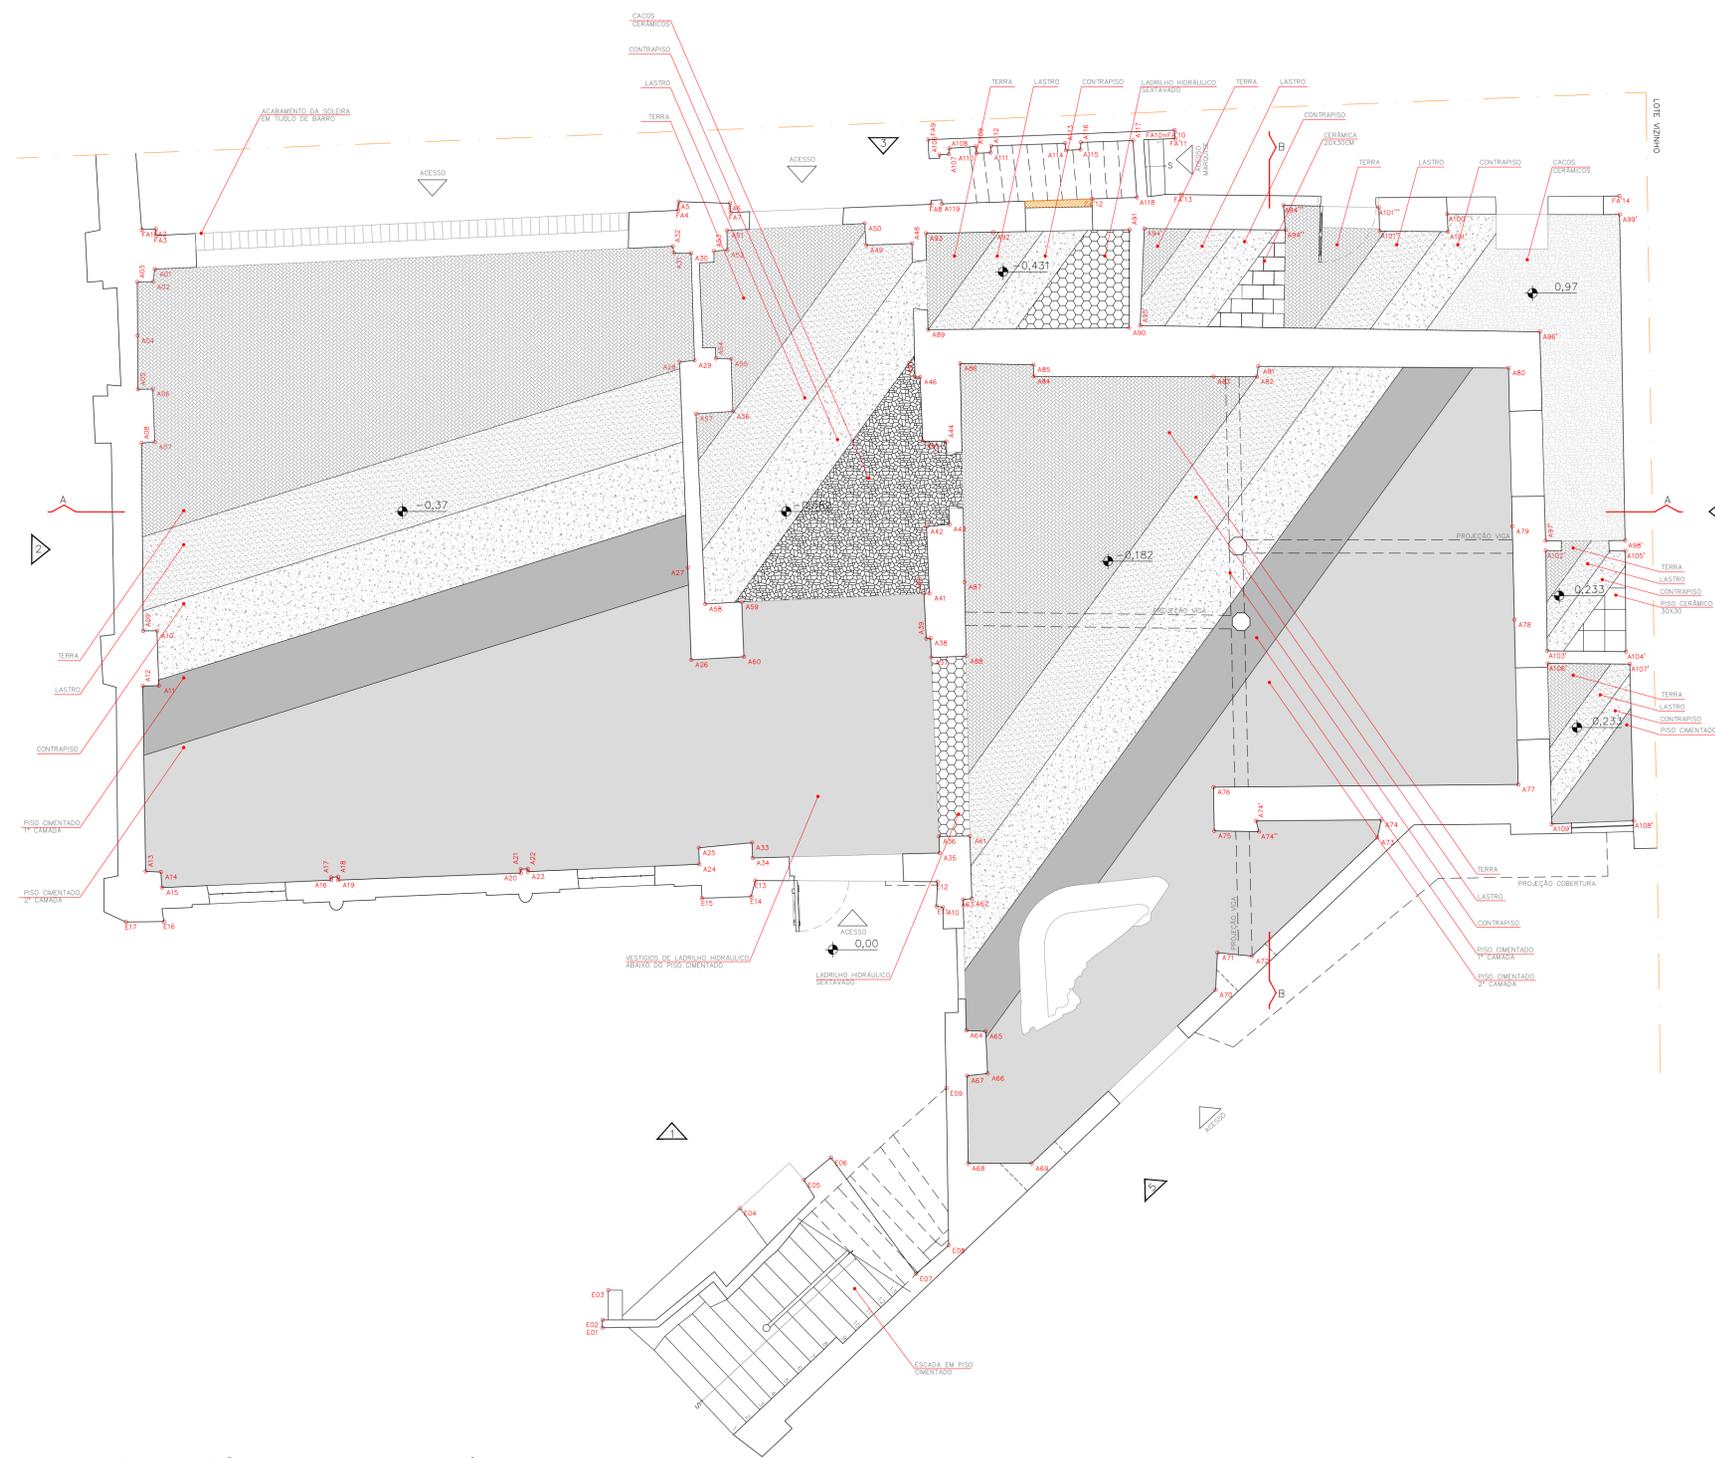


LEVANTAMENTO ARQUITETÔNICO – BLOCO 8 – PAVIMENTO TÉRREO  
ESCALA 1:50

AMPLIAÇÃO | PILASTRAS DA ELEVAÇÃO 1

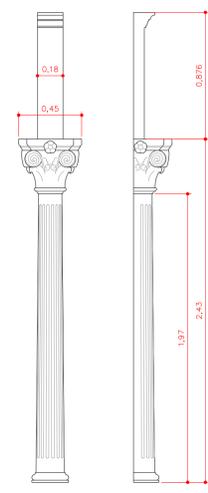


AMPLIAÇÃO | COLUNAS METÁLICAS AMBIENTE 03

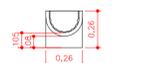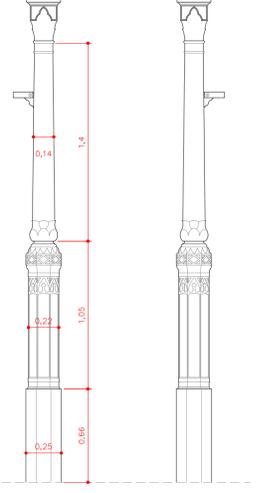

LEGENDA  
 VÃO ENTAPADO

RESTAURAÇÃO, CONSERVAÇÃO E ADEQUAÇÃO  
 VILA ITORORÓ FOLHA  
09/18

ASSUNTO: LEVANTAMENTO ARQUITETÔNICO – BLOCO 08  
 PAVIMENTO TÉRREO  
 PROPRIETÁRIO: SECRETARIA MUNICIPAL DE CULTURA  
 PREFEITURA MUNICIPAL DE SÃO PAULO  
 LOCAL: RUA MAESTRO CARDIM, 60  
 BAIRRO: BELA VISTA – SÃO PAULO – SP  
 ZEPEC  
 CONTRIBUINTE:  
 ESCALA: 1:50

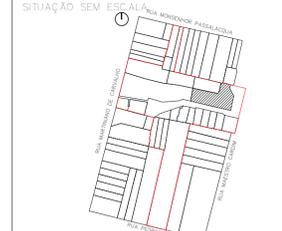

DECLARO QUE A APROVAÇÃO DO PROJETO NÃO IMPLICA NO RECONHECIMENTO POR PARTE DA PREFEITURA DO DIREITO DE PROPRIEDADE DO TERRENO

PROPRIETÁRIO  
 PREFEITURA MUNICIPAL DE SÃO PAULO

AUTOR DO PROJETO  
 LUIZ FERNANDO DE ALMEIDA – ARQUITETO  
 CAU: A80309-0



ÁREAS  
 VER PLANTA

CO-AUTORA DO PROJETO  
 MARIANA VICTOR DE FARIA – ARQUITETA  
 CAU: A67814-7

CO-AUTOR DO PROJETO  
 BENJAMIM MOTTA SAVIANI – ARQUITETO  
 CAU: A103707-2  
 COLABORADORES: ARO, PAULA TEDESCO E MATHEUS SANTA CRUZ EST | MARIANA VETRONE | LUIZ FELIPE HELOU | PAULA COELHO

REV	RESP	DATA	OBS



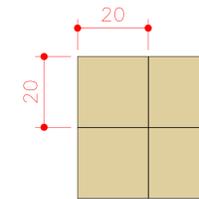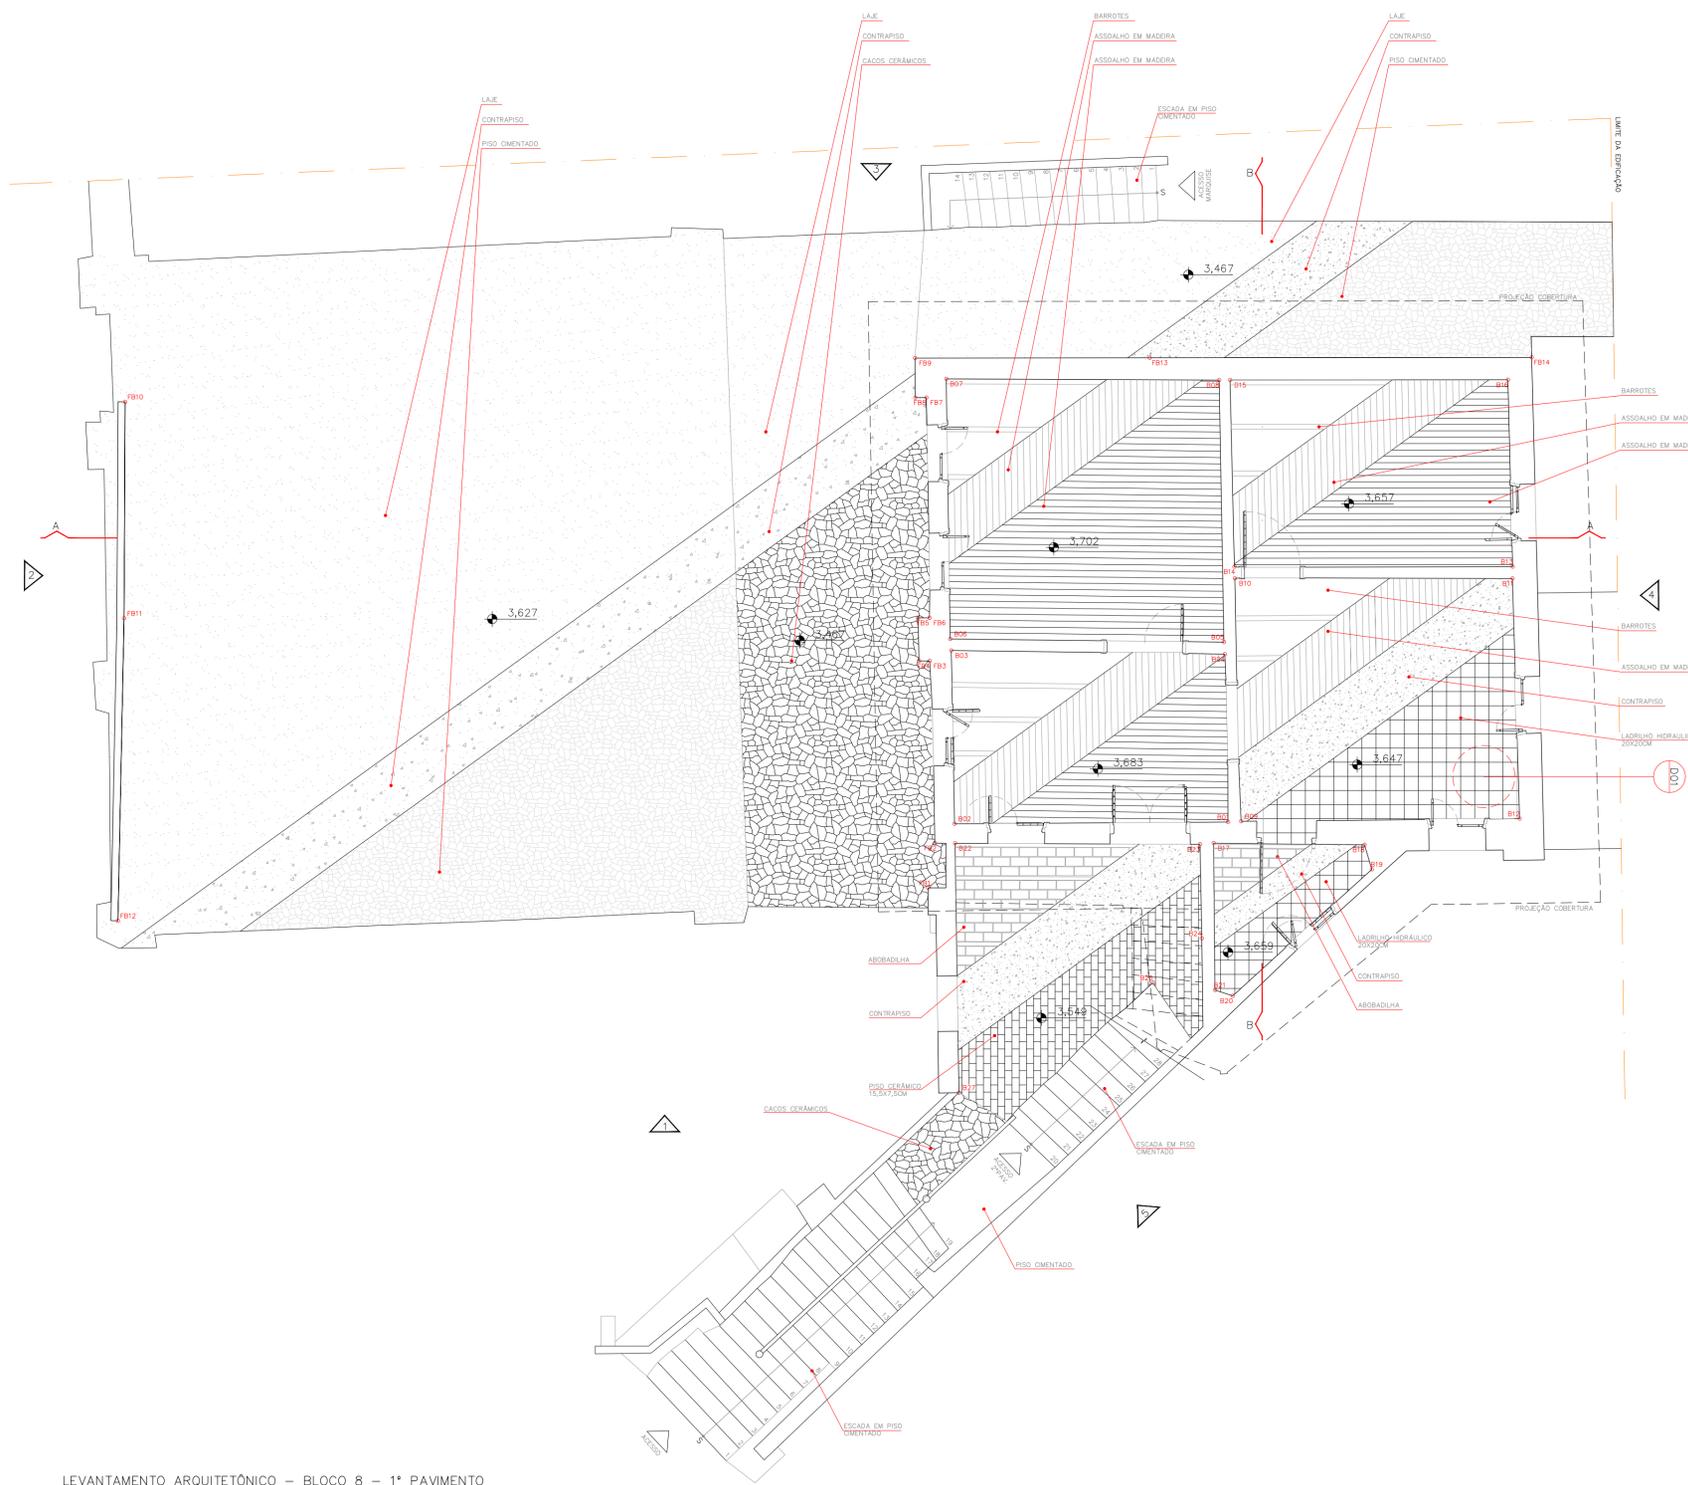

DETALHE 01 - LADRILHO HIDRÁULICO  
ESCALA - 1:10


LEVANTAMENTO ARQUITETÔNICO - BLOCO 8 - 1º PAVIMENTO  
ESCALA 1:50



RESTAURAÇÃO, CONSERVAÇÃO E ADEQUAÇÃO  
VILA ITOBORO

FOLHA  
10/20

ASSUNTO: LEVANTAMENTO ARQUITETÔNICO - BLOCO 08  
PRIMEIRO PAVIMENTO  
PROPRIETÁRIO: SECRETARIA MUNICIPAL DE CULTURA  
PREFEITURA MUNICIPAL DE SÃO PAULO  
LOCAL: RUA MAESTRO CARDIM, 60  
BAIRRO: BELA VISTA - SÃO PAULO - SP  
CONTRIBUINTE: ZEPEC  
ESCALA: 1:50

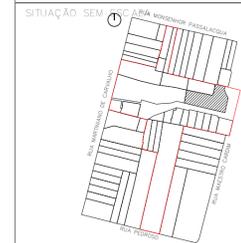

DECLARO QUE A APROVAÇÃO DO PROJETO NÃO IMPLICA NO RECONHECIMENTO POR PARTE DA PREFEITURA DO DIREITO DE PROPRIEDADE DO TERRENO

PROPRIETÁRIO  
PREFEITURA MUNICIPAL DE SÃO PAULO

AUTOR DO PROJETO  
LUIZ FERNANDO DE ALMEIDA - ARQUITETO  
CAU: A80309-0


ÁREAS  
VER PLANTA

CO-AUTORA DO PROJETO  
MARIANA VICTOR DE FARIA - ARQUITETA  
CAU: A67814-7

CO-AUTOR DO PROJETO  
BENJAMIM MOTTÁ SAVIANI - ARQUITETO  
COLABORADORES: ARO. PAULA TEDESCO E MATEUS SANTA CRUZ  
ESTILIZ: FELIPE HELOU | MARIANA VETROME | PAULA COELHO

REV	RESP	DATA	OBS



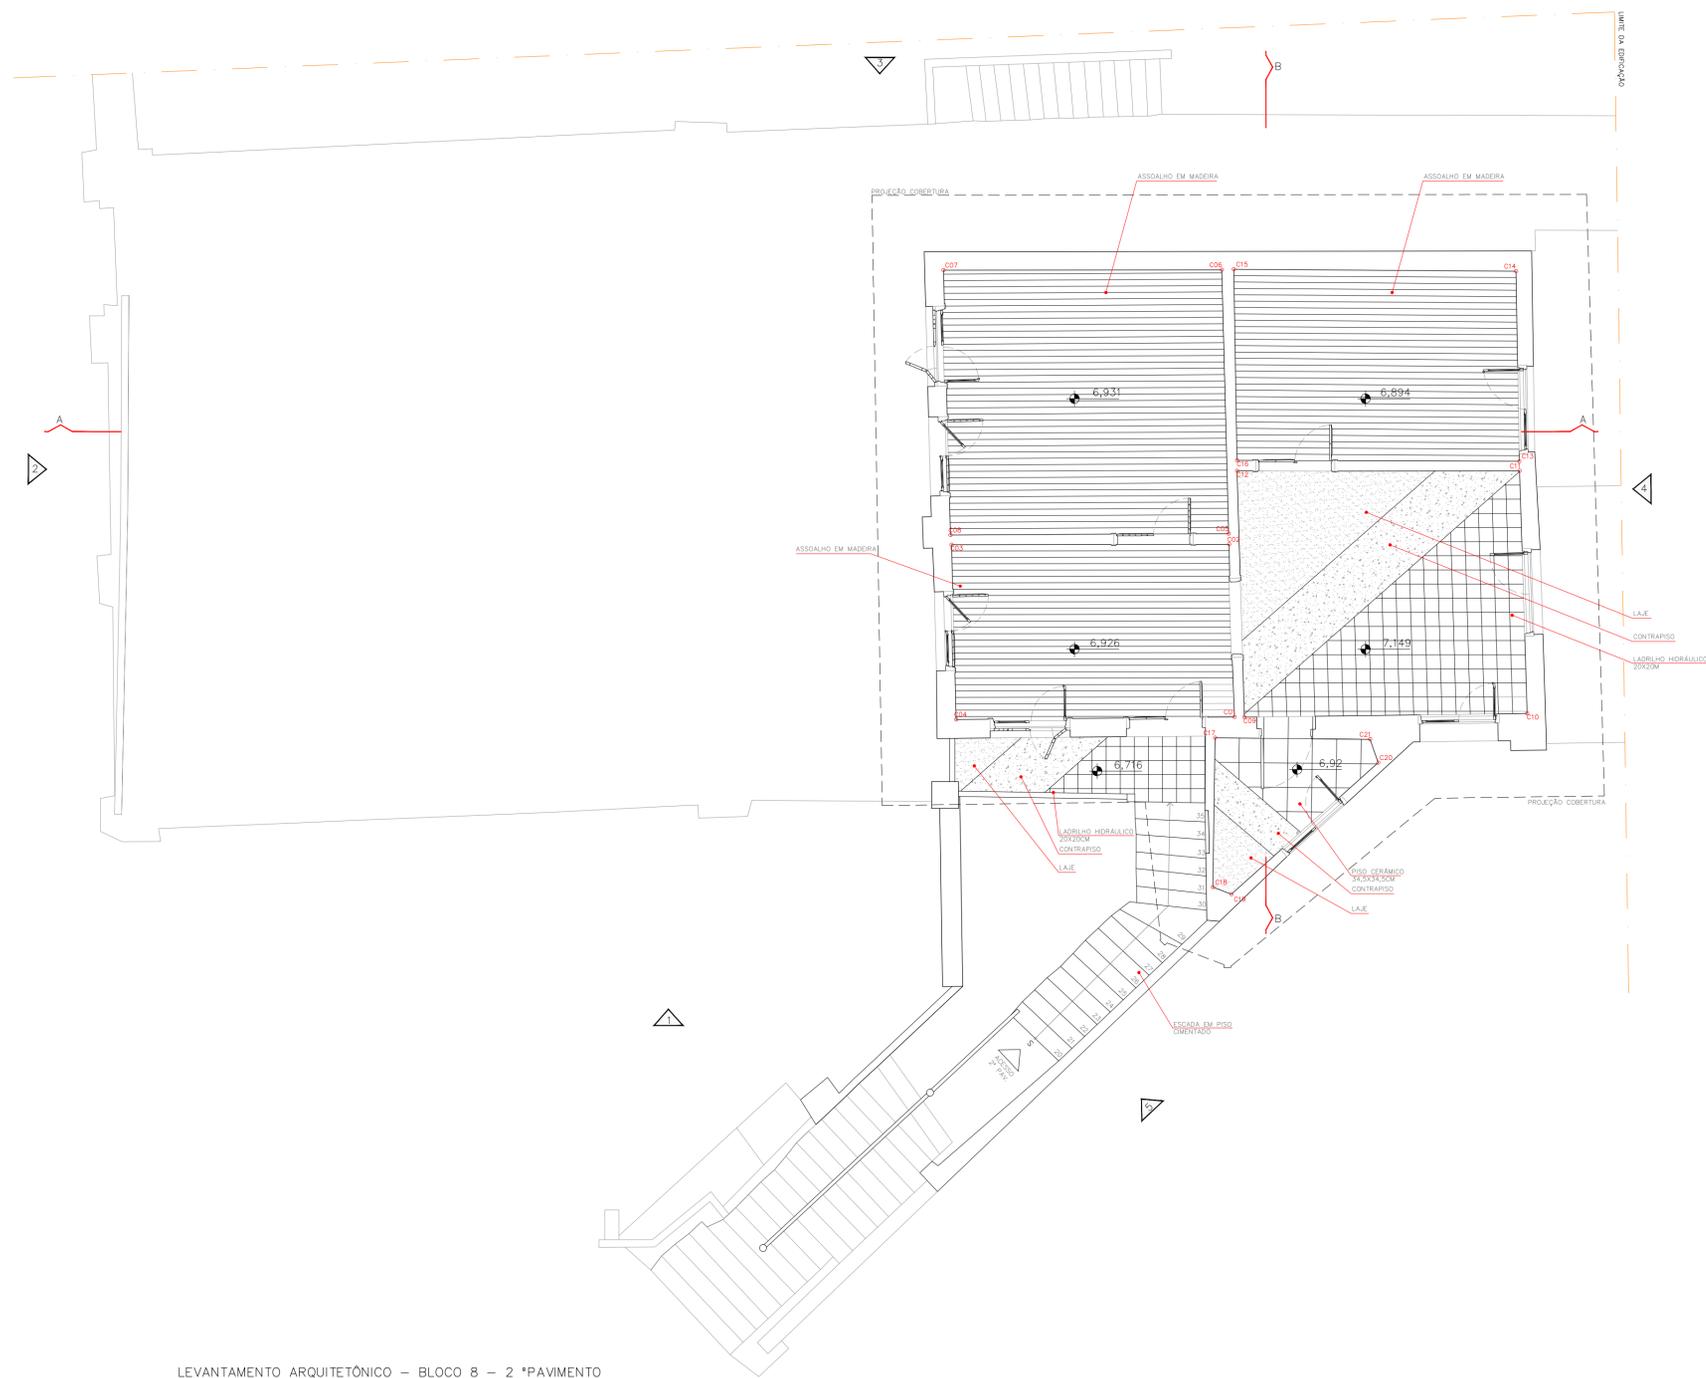

LEVANTAMENTO ARQUITETÔNICO – BLOCO 8 – 2º PAVIMENTO  
ESCALA 1:50




REV	RESP	DATA	OBS

RESTAURAÇÃO, CONSERVAÇÃO E ADEQUAÇÃO  
VILA IITORORÓ

FOLHA  
11/20

ASSUNTO: LEVANTAMENTO ARQUITETÔNICO – BLOCO 08  
SEGUNDO PAVIMENTO  
PROPRIETÁRIO: SECRETARIA MUNICIPAL DE CULTURA  
PREFEITURA MUNICIPAL DE SÃO PAULO  
LOCAL: RUA MAESTRO CARDIM, 60  
BAIRRO: BELA VISTA – SÃO PAULO – SP  
CONTRIBUINTE: ZEPEC  
ESCALA: 1:50

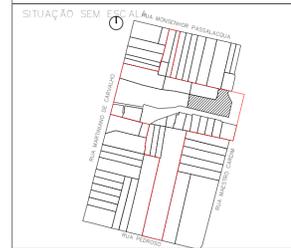

DECLARO QUE A APROVAÇÃO DO PROJETO NÃO IMPLICA NO RECONHECIMENTO POR PARTE DA PREFEITURA DO DIREITO DE PROPRIEDADE DO TERRENO


ÁREAS  
VER PLANTA

PROPRIETÁRIO  
PREFEITURA MUNICIPAL DE SÃO PAULO

AUTOR DO PROJETO  
LUIZ FERNANDO DE ALMEIDA – ARQUITETO  
CAU: A80309-0

CO-AUTORA DO PROJETO  
MARIANA VICTOR DE FARIA – ARQUITETA  
CAU: A67814-7


CO-AUTOR DO PROJETO  
BENJAMIM MOTA SAVIANI – ARQUITETO  
CAU: A103767-2  
COLABORADORES: ARQ. PAULA TEDESCO E MATEUS SANTA CRUZ  
ESTILUIZ FELIPE HELOU | MARIANA VETRONI | PAULA COELHO

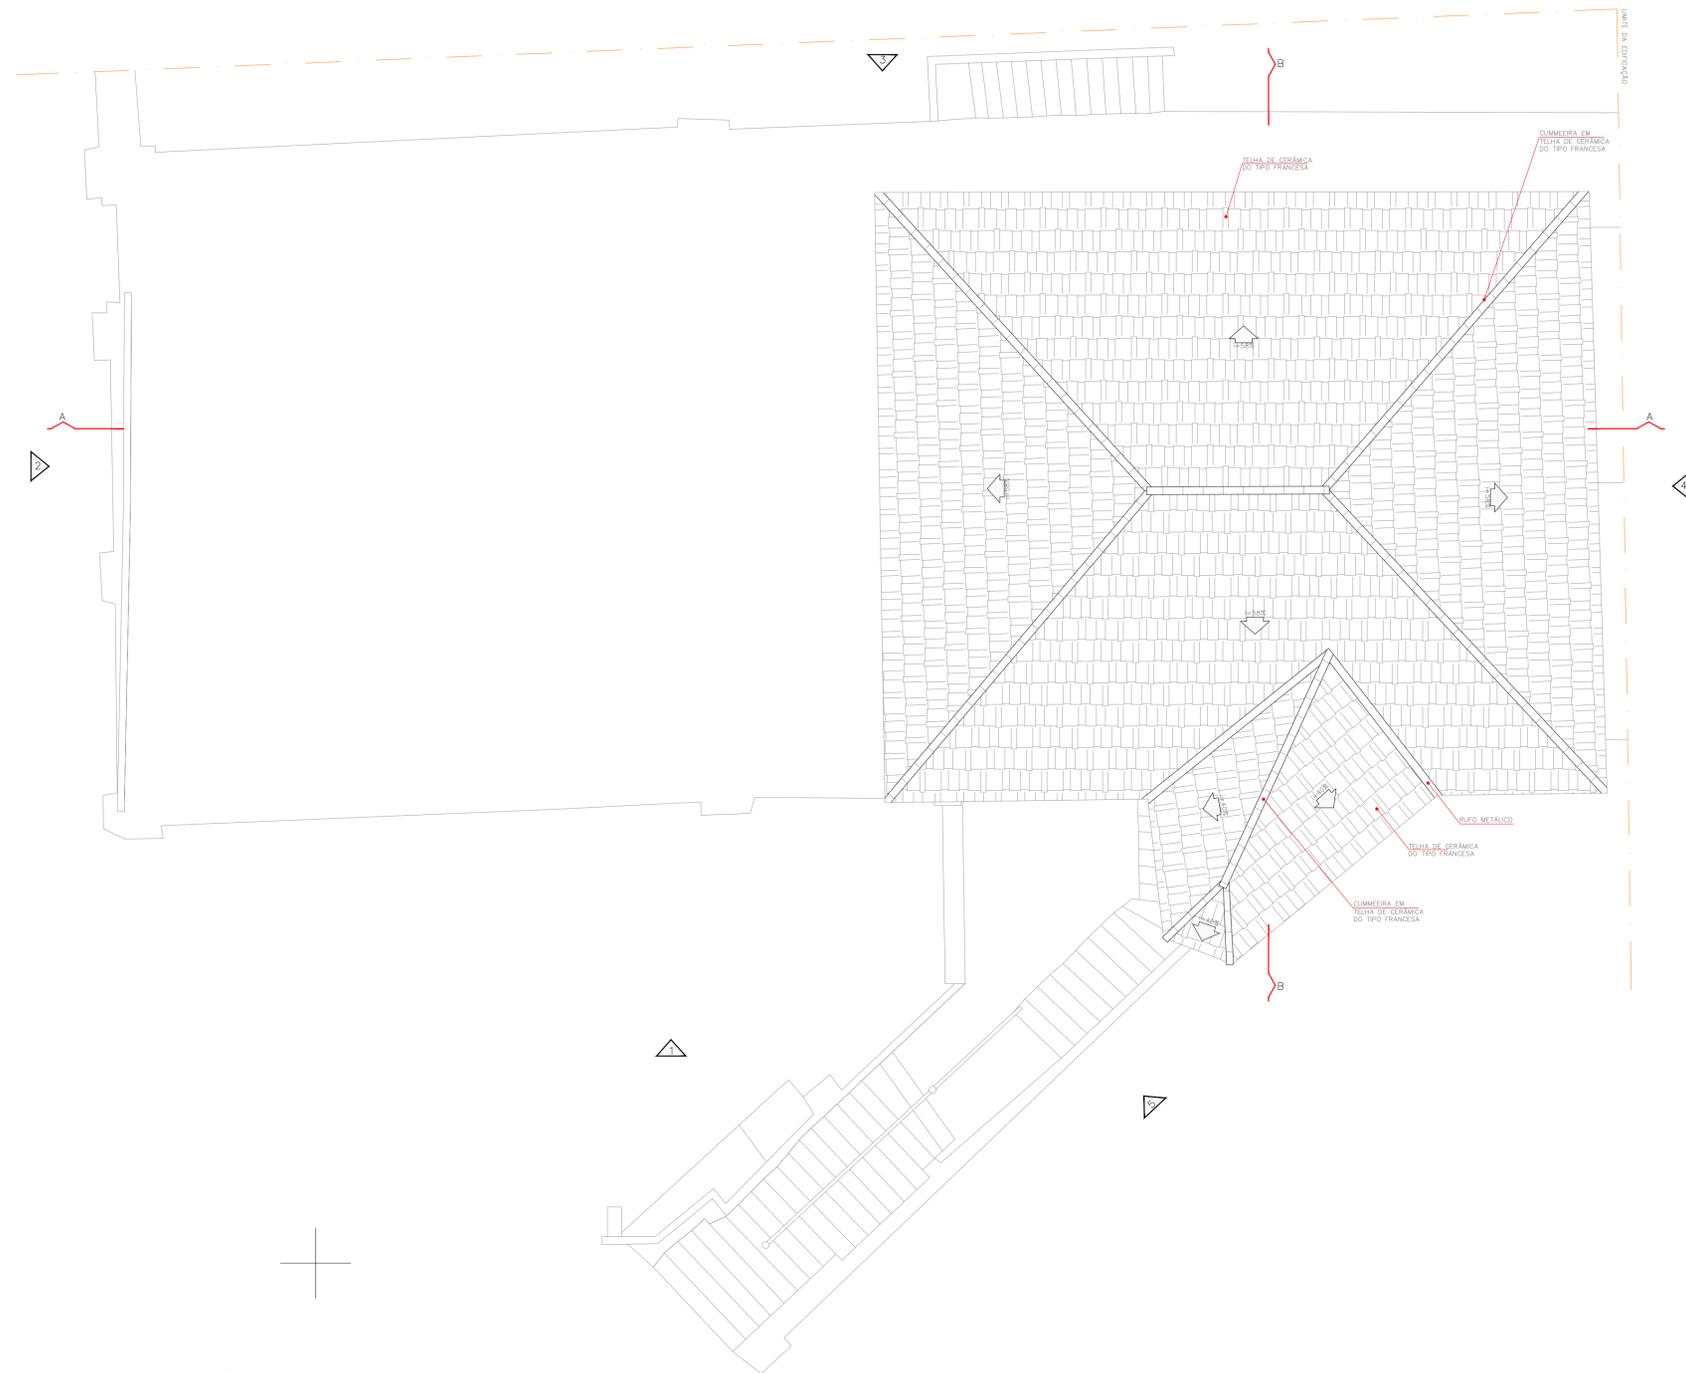

LEVANTAMENTO ARQUITETÔNICO – PLANTA DE COBERTURA – BLOCO 8  
 ESCALA 1:50




REV	RESP	DATA	OBS

 

RESTAURAÇÃO, CONSERVAÇÃO E ADEQUAÇÃO  
 VILA ITORORÓ

FOLHA  
 12/20

ASSUNTO: LEVANTAMENTO ARQUITETÔNICO – BLOCO 08  
 PLANTA DE COBERTURA  
 PROPRIETÁRIO: SECRETARIA MUNICIPAL DE CULTURA  
 PREFEITURA MUNICIPAL DE SÃO PAULO  
 LOCAL: RUA MAESTRO CARDIM, 60  
 BAIRRO: BELA VISTA – SÃO PAULO – SP  
 ZEPPEC  
 CONTRIBUINTE:  
 ESCALA: 1:50

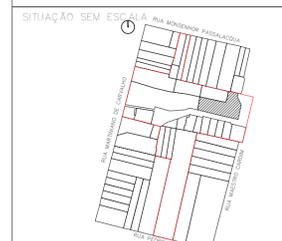

DECLARO QUE A APROVAÇÃO DO PROJETO NÃO IMPLICA NO RECONHECIMENTO POR PARTE DA PREFEITURA DO DIREITO DE PROPRIEDADE DO TERRENO

PROPRIETÁRIO  
 PREFEITURA MUNICIPAL DE SÃO PAULO

AUTOR DO PROJETO  
 LUIZ ERIVANDO DE ALMEIDA – ARQUITETO  
 CAU: A80309-0


ÁREAS  
 VER PLANTA

CO-AUTORA DO PROJETO  
 MARIANA VICTOR DE FARIA – ARQUITETA  
 CAU: A67814-7

CO-AUTOR DO PROJETO  
 BENJAMIM MOTTÁ SAVIANI – ARQUITETO  
 CAU: A103707-2  
 COLABORADORES: ARQ. PAULA TEDESCO E MATEUS SANTA CRUZ  
 ESTILUIZ FELIPE HELOU | MARIANA VETRONE | PAULA COELHO

CIMALHA FORRO MADEIRA  
 ESCALA 1:10

CORTE FORRO MADEIRA  
 ESCALA 1:10

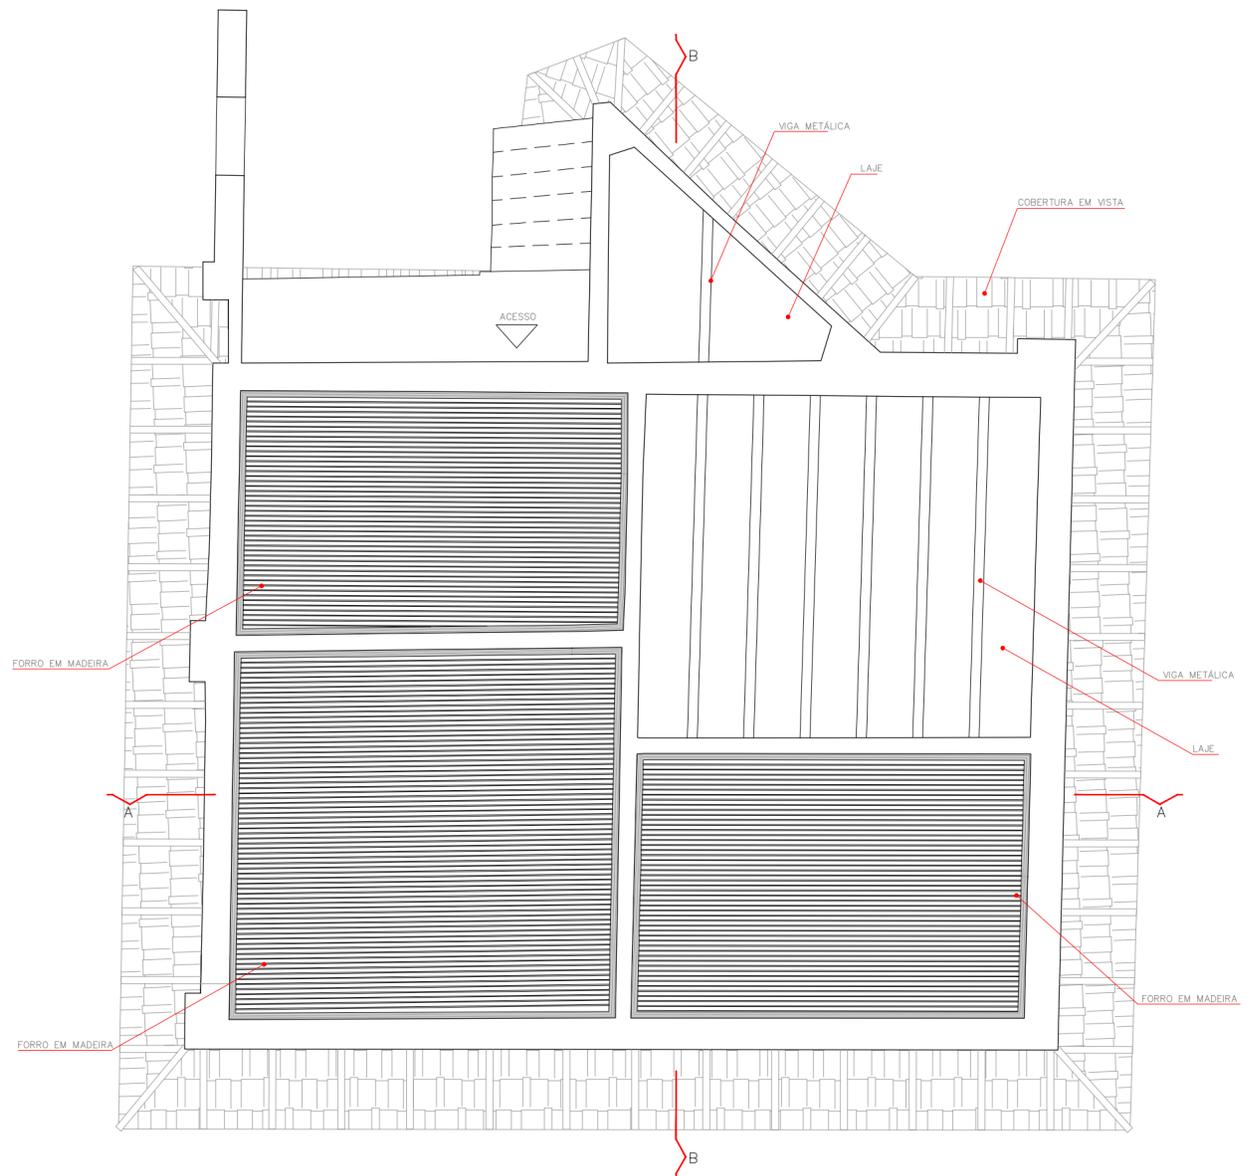

PLANTA DE FORRO – BLOCO 8 – 1ºPAVIMENTO  
 ESCALA 1:50



RESTAURAÇÃO, CONSERVAÇÃO E ADEQUAÇÃO  
 VILA ITORORÓ

FOLHA  
 13/20


ASSUNTO: PLANTA DE FORRO – BLOCO 08  
 PRIMEIRO PAVIMENTO  
 PROPRIETÁRIO: SECRETARIA MUNICIPAL DE CULTURA  
 PREFEITURA MUNICIPAL DE SÃO PAULO

LOCAL: RUA MAESTRO CARDIM, 60  
 BAIRRO: BELA VISTA – SÃO PAULO – SP

ZEPEC

CONTRIBUINTE:

ESCALA: 1:50

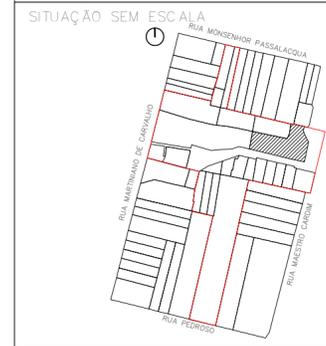

DECLARO QUE A APROVAÇÃO DO PROJETO NÃO IMPLICA NO RECONHECIMENTO POR PARTE DA PREFEITURA DO DIREITO DE PROPRIEDADE DO TERRENO

PROPRIETÁRIO  
 PREFEITURA MUNICIPAL DE SÃO PAULO

AUTOR DO PROJETO  
 LUIZ FERNANDO DE ALMEIDA – ARQUITETO  
 CAU: A80309-0


ÁREAS  
 VER PLANTA

CO-AUTORA DO PROJETO  
 MARIANA VICTOR DE FARIA – ARQUITETA  
 CAU: A67814-7

CO-AUTOR DO PROJETO  
 BENJAMIM MOTTA SAVIANI – ARQUITETO  
 CAU: A103707-2  
 COLABORADORES: ARO. PAULA TEDESCO E MATEUS SANTA CRUZ  
 EST | MARIANA VETRONE | LUIZ FELIPE HELOU | PAULA COELHO

REV	RESP	DATA	OBS



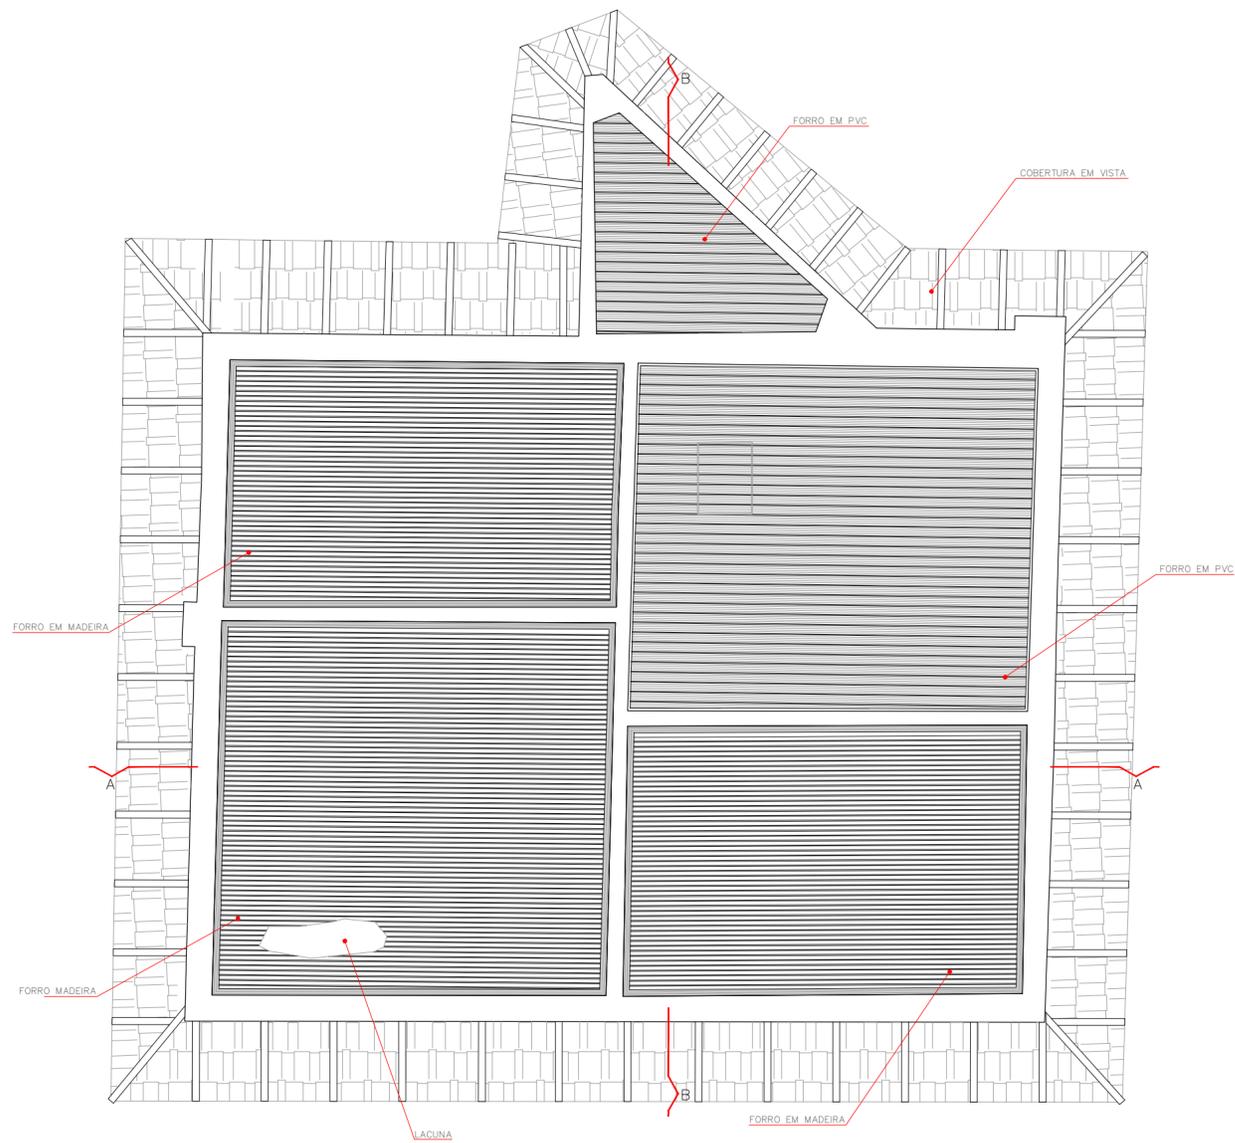

PLANTA DE FORRO – BLOCO 8 – 2º PAVIMENTO  
 ESCALA 1:50



CIMALHA FORRO MADEIRA  
 ESCALA 1:10

CORTE FORRO MADEIRA  
 ESCALA 1:10

RESTAURAÇÃO, CONSERVAÇÃO E ADEQUAÇÃO  
 VILA ITORORÓ

FOLHA  
 14/20

ASSUNTO: PLANTA DE FORRO – BLOCO 08  
 SEGUNDO PAVIMENTO  
 PROPRIETÁRIO: SECRETARIA MUNICIPAL DE CULTURA  
 PREFEITURA MUNICIPAL DE SÃO PAULO

LOCAL: RUA MAESTRO CARDIM, 60  
 BAIRRO: BELA VISTA – SÃO PAULO – SP

ZEPEC

CONTRIBUINTE:

ESCALA: 1:50

SITUAÇÃO SEM ESCALA



DECLARO QUE A APROVAÇÃO DO PROJETO NÃO IMPLICA NO RECONHECIMENTO POR PARTE DA PREFEITURA DO DIREITO DE PROPRIEDADE DO TERRENO

PROPRIETÁRIO  
 PREFEITURA MUNICIPAL DE SÃO PAULO


AUTOR DO PROJETO  
 LUIZ FERNANDO DE ALMEIDA – ARQUITETO  
 CAU: A80309-0

ÁREAS  
 VER PLANTA

CO-AUTORA DO PROJETO  
 MARIANA VICTOR DE FARIA – ARQUITETA  
 CAU: A67814-7

CO-AUTOR DO PROJETO  
 BENJAMIM MOTTA SAVIANI – ARQUITETO  
 CAU: A103707-2  
 COLABORADORES: ARQ. PAULA TEDESCO E MATHEUS SANTA CRUZ  
 EST | MARIANA VETRONE | LUIZ FELIPE HELOU | PAULA COELHO

REV	RESP	DATA	OBS

 

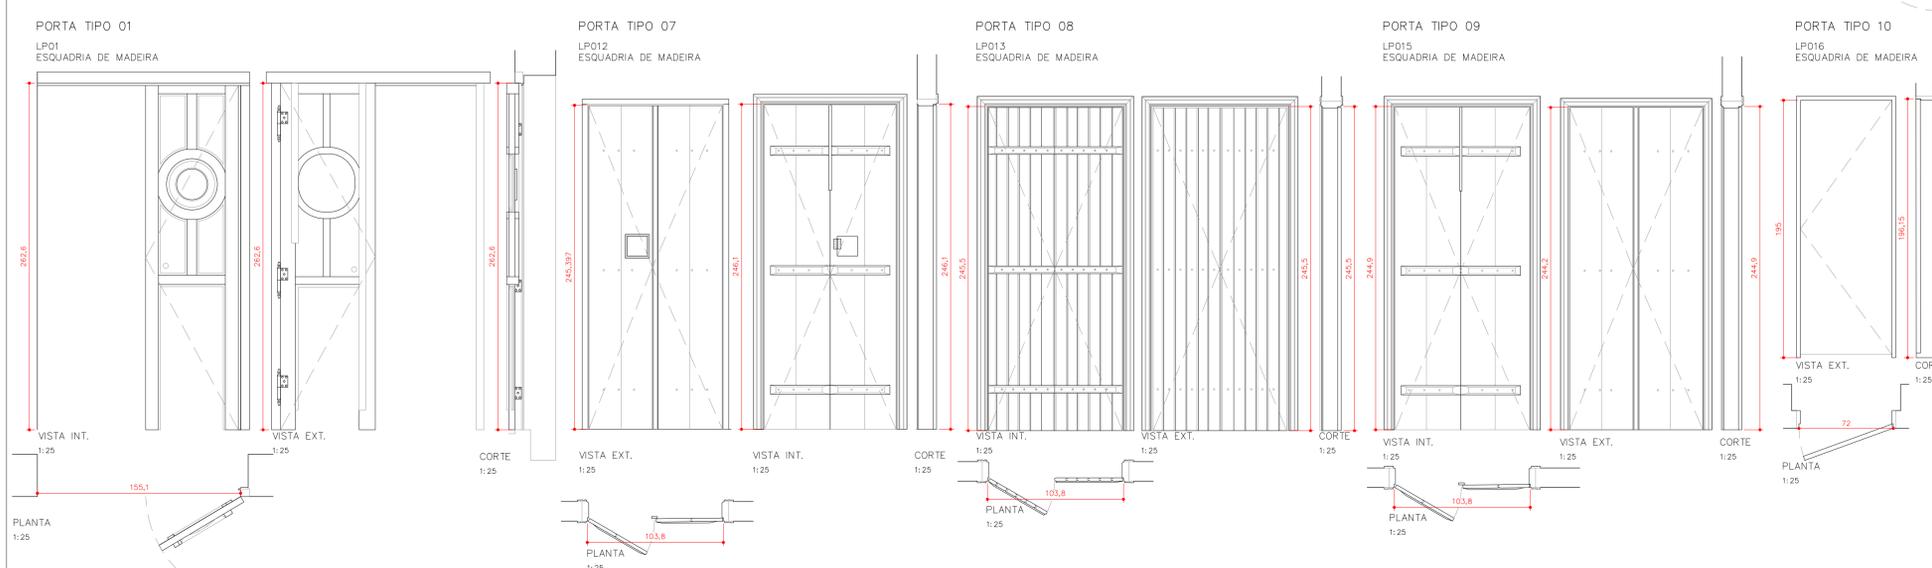
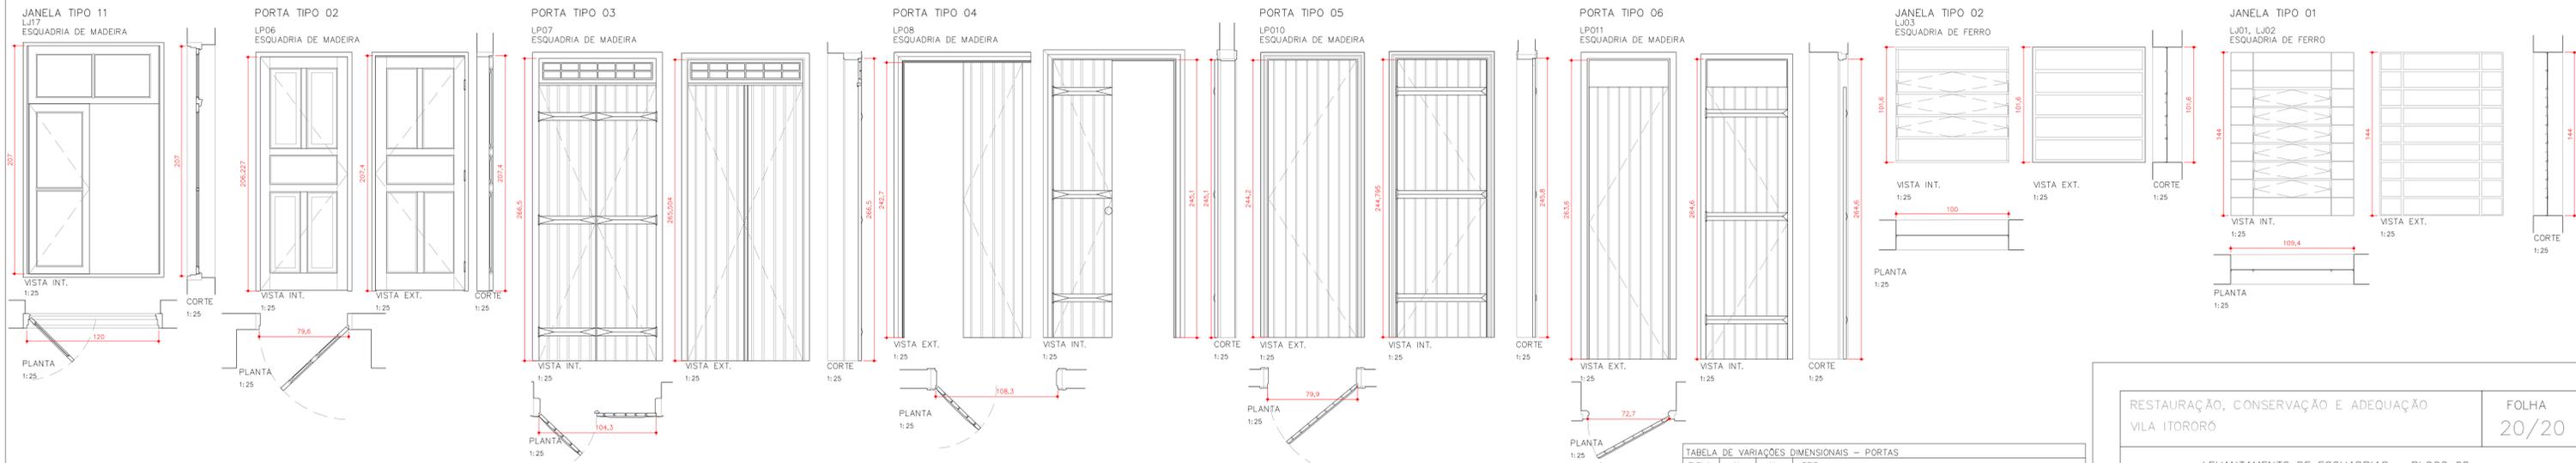
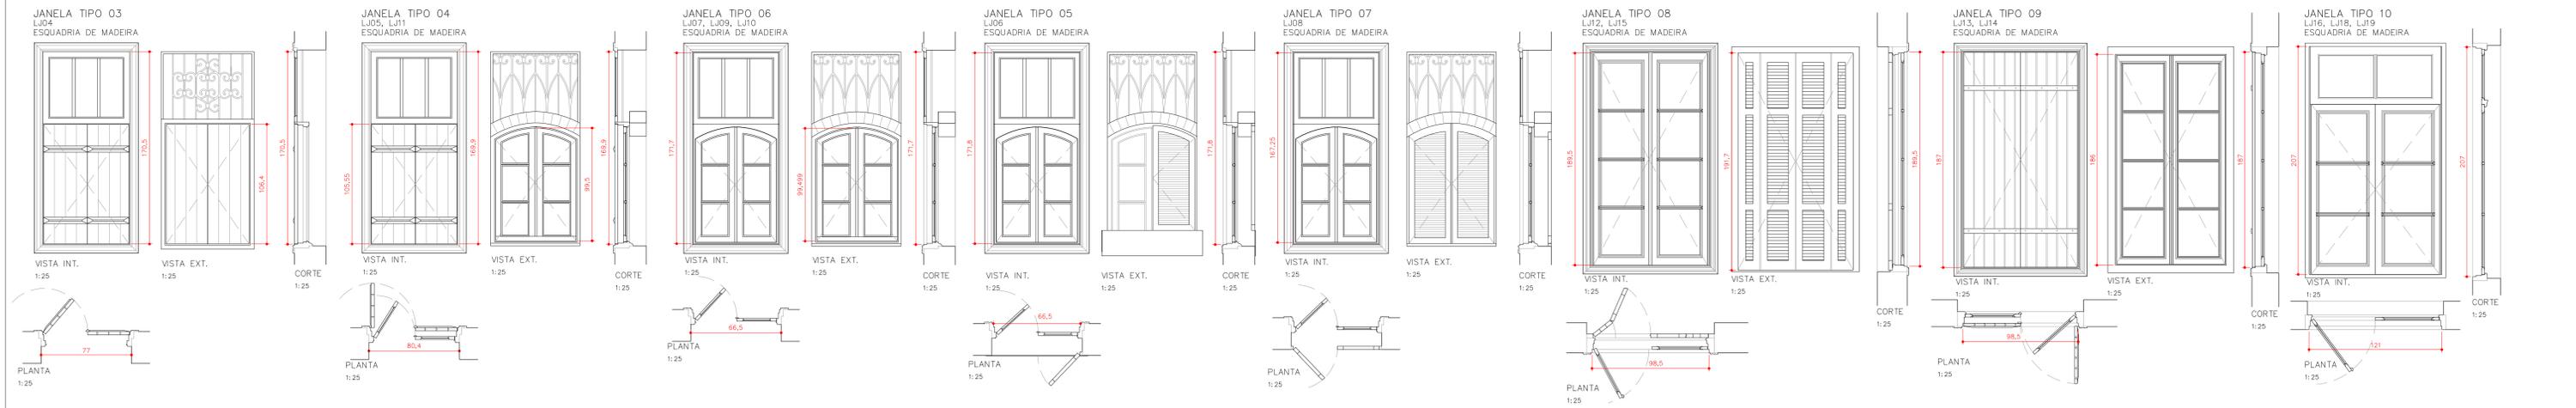












**TABELA DE VARIAÇÕES DIMENSIONAIS – PORTAS**

SIGLA	H	V	OBS:
LP01	262,2	155,1	Tipo 01 – Esquadria de madeira, faltando uma folha.
LP02	210,1	71,4	Somente batente.
LP03	211,4	69,4	Somente batente.
LP04	-	-	Somente vão.
LP05	223,6	69,7	Somente batente.
LP06	207,4	79,6	Tipo 02 – Esquadria de madeira.
LP07	266,5	104,3	Tipo 03 – Esquadria de madeira.
LP08	242,7	108,3	Tipo 04 – Esquadria de madeira.
LP09	245,2	106	Somente batente.
LP10	245,8	79,9	Tipo 5 – Esquadria de madeira.
LP11	264,6	72,7	Tipo 6 – Folha menor do que a altura do vão.
LP12	246,1	103,8	Tipo 7 – Esquadria de madeira.
LP13	245,5	103,8	Tipo 8 – Esquadria de madeira.
LP14	245	103,9	Somente batente.
LP15	244,9	103,8	Tipo 9 – Esquadria de madeira.
LP16	196,15	72	Tipo 10 – Esquadria de madeira.

**TABELA DE VARIAÇÕES DIMENSIONAIS – JANELAS**

SIGLA	H	V	P	OBS:
LJ01	109,4	144	136	Tipo 01 – Esquadria de ferro tipo basculante.
LJ02	109,4	144	135	Tipo 01 – Esquadria de ferro tipo basculante.
LJ03	101,5	100	210	Tipo 02 – Esquadria de ferro tipo basculante.
LJ04	170,5	77,0	99,4	Tipo 03 – Esquadria de madeira.
LJ05	169,9	80,4	102	Tipo 04 – Esquadria de madeira.
LJ06	171,7	66,5	98,2	Tipo 05 – Esquadria de madeira, faltando uma folha.
LJ07	171,8	66,5	98,2	Tipo 05 – Esquadria de madeira.
LJ08	174,6	80,3	84,2	Tipo 07 – Esquadria de madeira.
LJ09	170,7	77,7	96,1	Tipo 06 – Esquadria de madeira.
LJ10	172,7	98,3	92,5	Tipo 06 – Esquadria de madeira.
LJ11	169,9	80,4	102	Tipo 04 – Esquadria em madeira.
LJ12	169,5	98,5	83	Tipo 08 – Esquadria em madeira.
LJ13	187	98,5	83	Tipo 09 – Esquadria em madeira.
LJ14	188	99,5	83,5	Tipo 09 – Esquadria em madeira.
LJ15	185	99	85	Tipo 08 – Esquadria em madeira.
LJ16	207	121	85	Tipo 10 – Esquadria em madeira.
LJ17	207	120	83	Tipo 11 – Esquadria em madeira.
LJ18	206	111	85,5	Tipo 10 – Esquadria em madeira.
LJ19	206	110	84	Tipo 10 – Esquadria em madeira.

REV	RESP	DATA	OBS

**RESTAURAÇÃO, CONSERVAÇÃO E ADEQUAÇÃO VILA ITOBORÓ**

**FOLHA 20/20**

ASSUNTO: LEVANTAMENTO DE ESQUADRIAS – BLOCO 08

PROPRIETÁRIO: SECRETARIA MUNICIPAL DE CULTURA  
PREFEITURA MUNICIPAL DE SÃO PAULO

LOCAL: RUA MAESTRO CARDIM, 60  
BAIRRO: BELA VISTA – SÃO PAULO – SP

CONTRIBUINTE: ZEPEC

SITUAÇÃO SEM ESCALA

DECLARO QUE A APROVAÇÃO DO PROJETO NÃO IMPLICA NO RECONHECIMENTO POR PARTE DA PREFEITURA DO DIREITO DE PROPRIEDADE DO TERRENO

PROPRIETÁRIO: PREFEITURA MUNICIPAL DE SÃO PAULO

AUTOR DO PROJETO: LUIZ FERNANDO DE ALMEIDA – ARQUITETO  
CAU: A6309-0

ÁREAS: VER PLANTA

CO-AUTORA DO PROJETO: MARIANA VICTOR DE FARIA – ARQUITETA  
CAU: A67814-7

CO-AUTOR DO PROJETO: BENJAMIM MOTA SAVIANI – ARQUITETO  
CAU: A6307-2  
COLABORADORES: ARO, PAULA TEDESCO E MATHEUS SANTA CRUZ ESTIBARBARA VAN SEBROECK/ESTEVÃO SABATER/MARIANA VETRONI ESTILUZE FELIPE HELOU/PAULA DAL MASO