

RUA PEDROSO


RUA MONSENHOR PASSALACQUA

IMPLANTAÇÃO GERAL
ESCALA 1:250

[illegible]

FOLHA
01/17

COLABORADORES: ARQ. PAULA TEDESCO E MATHEUS SANTA CRUZ
EST: ESTEVÃO SABATIER/MARIANA VETRONE/BÁRBARA VON SEBROCK

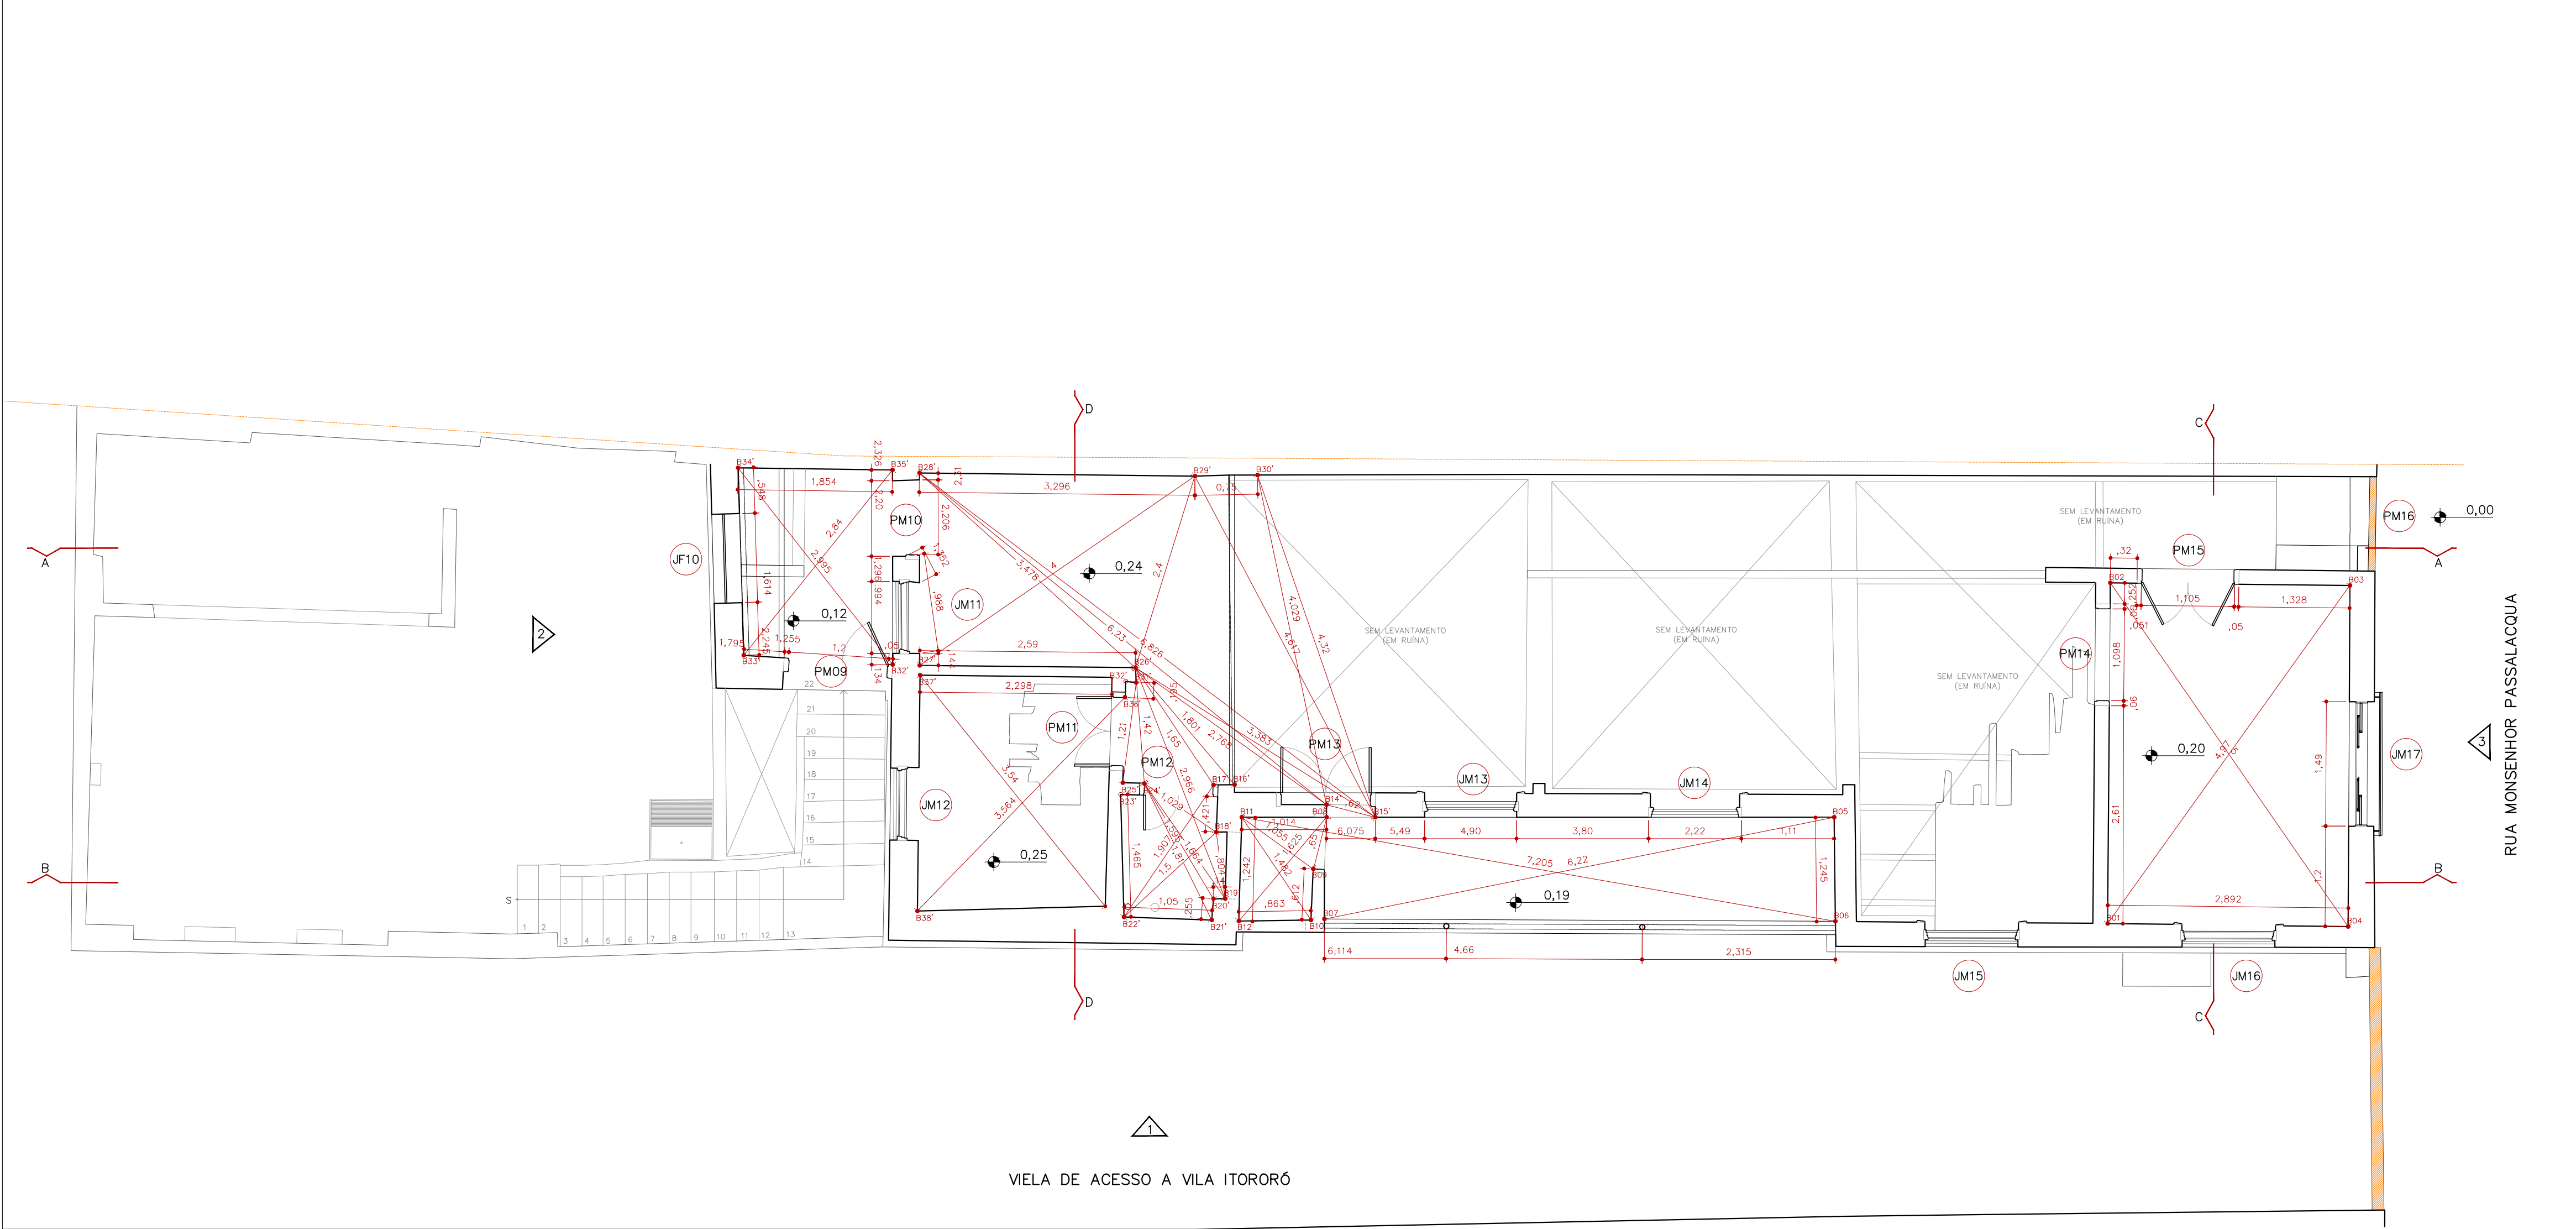

LEGENDA

VÃO ENTAIPADO
COM BLOCOS

RESTAURAÇÃO, CONSERVAÇÃO E ADEQUAÇÃO

FOLHA
02/17

ASSUNTO: LEVANTAMENTO GEOMÉTRICO - PAVIMENTO TÉRREO

PROPRIETÁRIO: SECRETARIA MUNICIPAL DE CULTURA
PREFEITURA MUNICIPAL DE SÃO PAULO

LOCAL: RUA MONSENHOR PASSALACQUA Nº77
BAIRRO: BELA VISTA - SÃO PAULO - SP

ZEPEC

CONTRIBUINTE:

ESCALA: 1:50

SITUAÇÃO SEM ESCALA



DECLARO QUE A APROVAÇÃO DO PROJETO NÃO IMPLICA NO RECONHECIMENTO POR PARTE DA PREFEITURA DO DIREITO DE PROPRIEDADE DO TERRENO

PROPRIETÁRIO
PREFEITURA MUNICIPAL DE SÃO PAULO

AUTOR DO PROJETO
LUIZ FERNANDO DE ALMEIDA - ARQUITETO
CAU: A80309-0

ÁREAS
VER PLANTA

CO-AUTORA DO PROJETO
MARIANA VICTOR DE FARIA - ARQUITETA
CAU: A67814-7

CO-AUTOR DO PROJETO
BENJAMIM MOTA SAVIANI - ARQUITETO
CAU: A103707-2


COLABORADORES: ARQ:PAULA TEDESCO E MATEUS SANTA CRUZ
EST:ESTEVÃO SABATIER/MARIANA VETRONE/BÁRBARA VON SEBROECK

LEVANTAMENTO GEOMÉTRICO - PAVIMENTO TÉRREO
ESCALA | 1:50



REV	RESP	DATA	OBS

NOTA: CONFERIR MEDIDAS NO LOCAL
ALGUNS MODELOS/MATERIAIS NÃO PUDEAM SER IDENTIFICADOS DEVIDO A
SITUAÇÃO ESTRUTURAL DO IMÓVEL

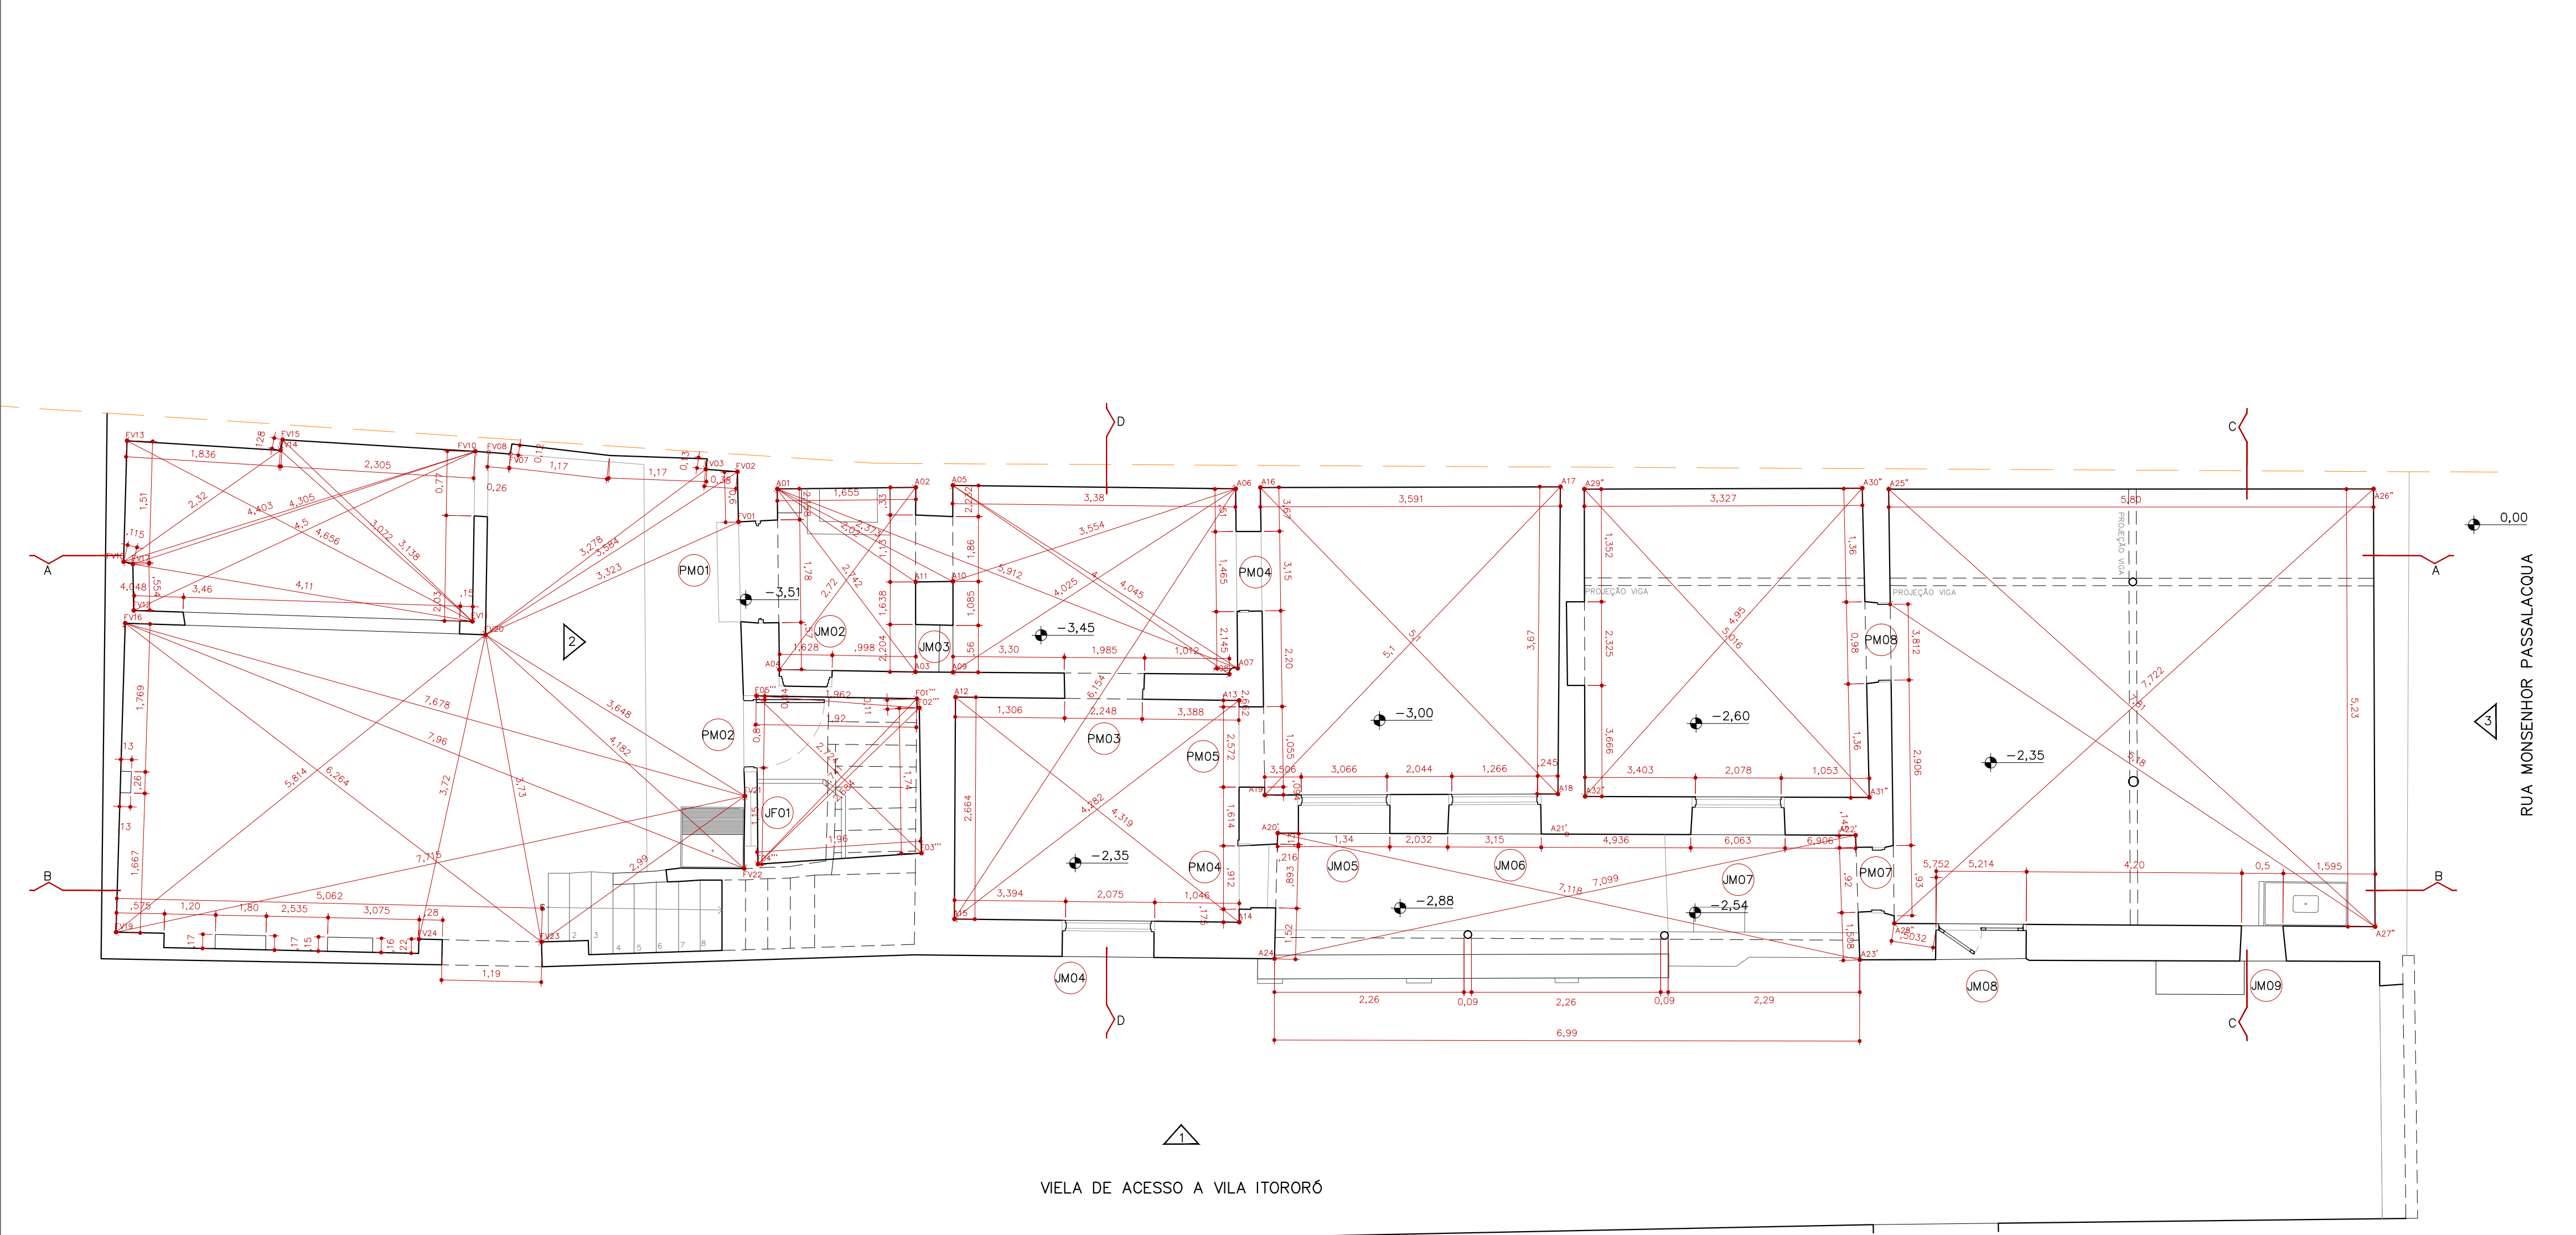

LEVANTAMENTO GEOMÉTRICO – SUBSOLO
ESCALA | 1:50



REV	RESP	DATA	OBS

NOTA: CONFERIR MEDIDAS NO LOCAL
ALGUNS MODELOS/MATERIAIS NÃO PUDEAM SER IDENTIFICADOS DEVIDO A
SITUAÇÃO ESTRUTURAL DO IMÓVEL

RESTAURAÇÃO, CONSERVAÇÃO E ADEQUAÇÃO


FOLHA
03/17

ASSUNTO: LEVANTAMENTO GEOMÉTRICO – SUBSOLO
PROPRIETÁRIO : SECRETARIA MUNICIPAL DE CULTURA
PREFEITURA MUNICIPAL DE SÃO PAULO
LOCAL : RUA MONSENHOR PASSALACQUA Nº77
BAIRRO: BELA VISTA – SÃO PAULO – SP
CONTRIBUINTE :

ZEPEC

ESCALA : 1:50

SITUAÇÃO SEM ESCALA

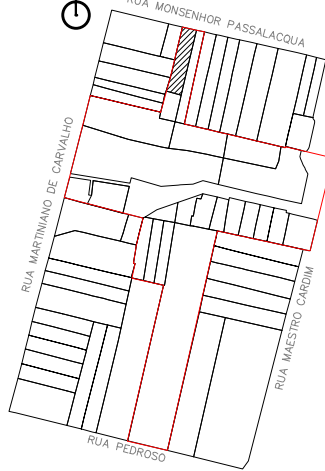

DECLARO QUE A APROVAÇÃO DO PROJETO NÃO IMPLICA NO RECONHECIMENTO POR PARTE DA PREFEITURA DO DIREITO DE PROPRIEDADE DO TERRENO


PROPRIETÁRIO
PREFEITURA MUNICIPAL DE SÃO PAULO

AUTOR DO PROJETO
LUIZ FERNANDO DE ALMEIDA – ARQUITETO
CAU: A80309-0





ÁREAS
VER PLANTA

CO-AUTORA DO PROJETO
MARIANA VICTOR DE FARIA – ARQUITETA
CAU: A67814-7

CO-AUTOR DO PROJETO
BENJAMIM MOTA SAVIANI – ARQUITETO
CAU: A103707-2
COLABORADORES: ARQ: PAULA TEDESCO E MATEUS SANTA CRUZ
EST: ESTEVÃO SABATIER/MARIANA VEITRONE/BÁRBARA VON SEBROECK

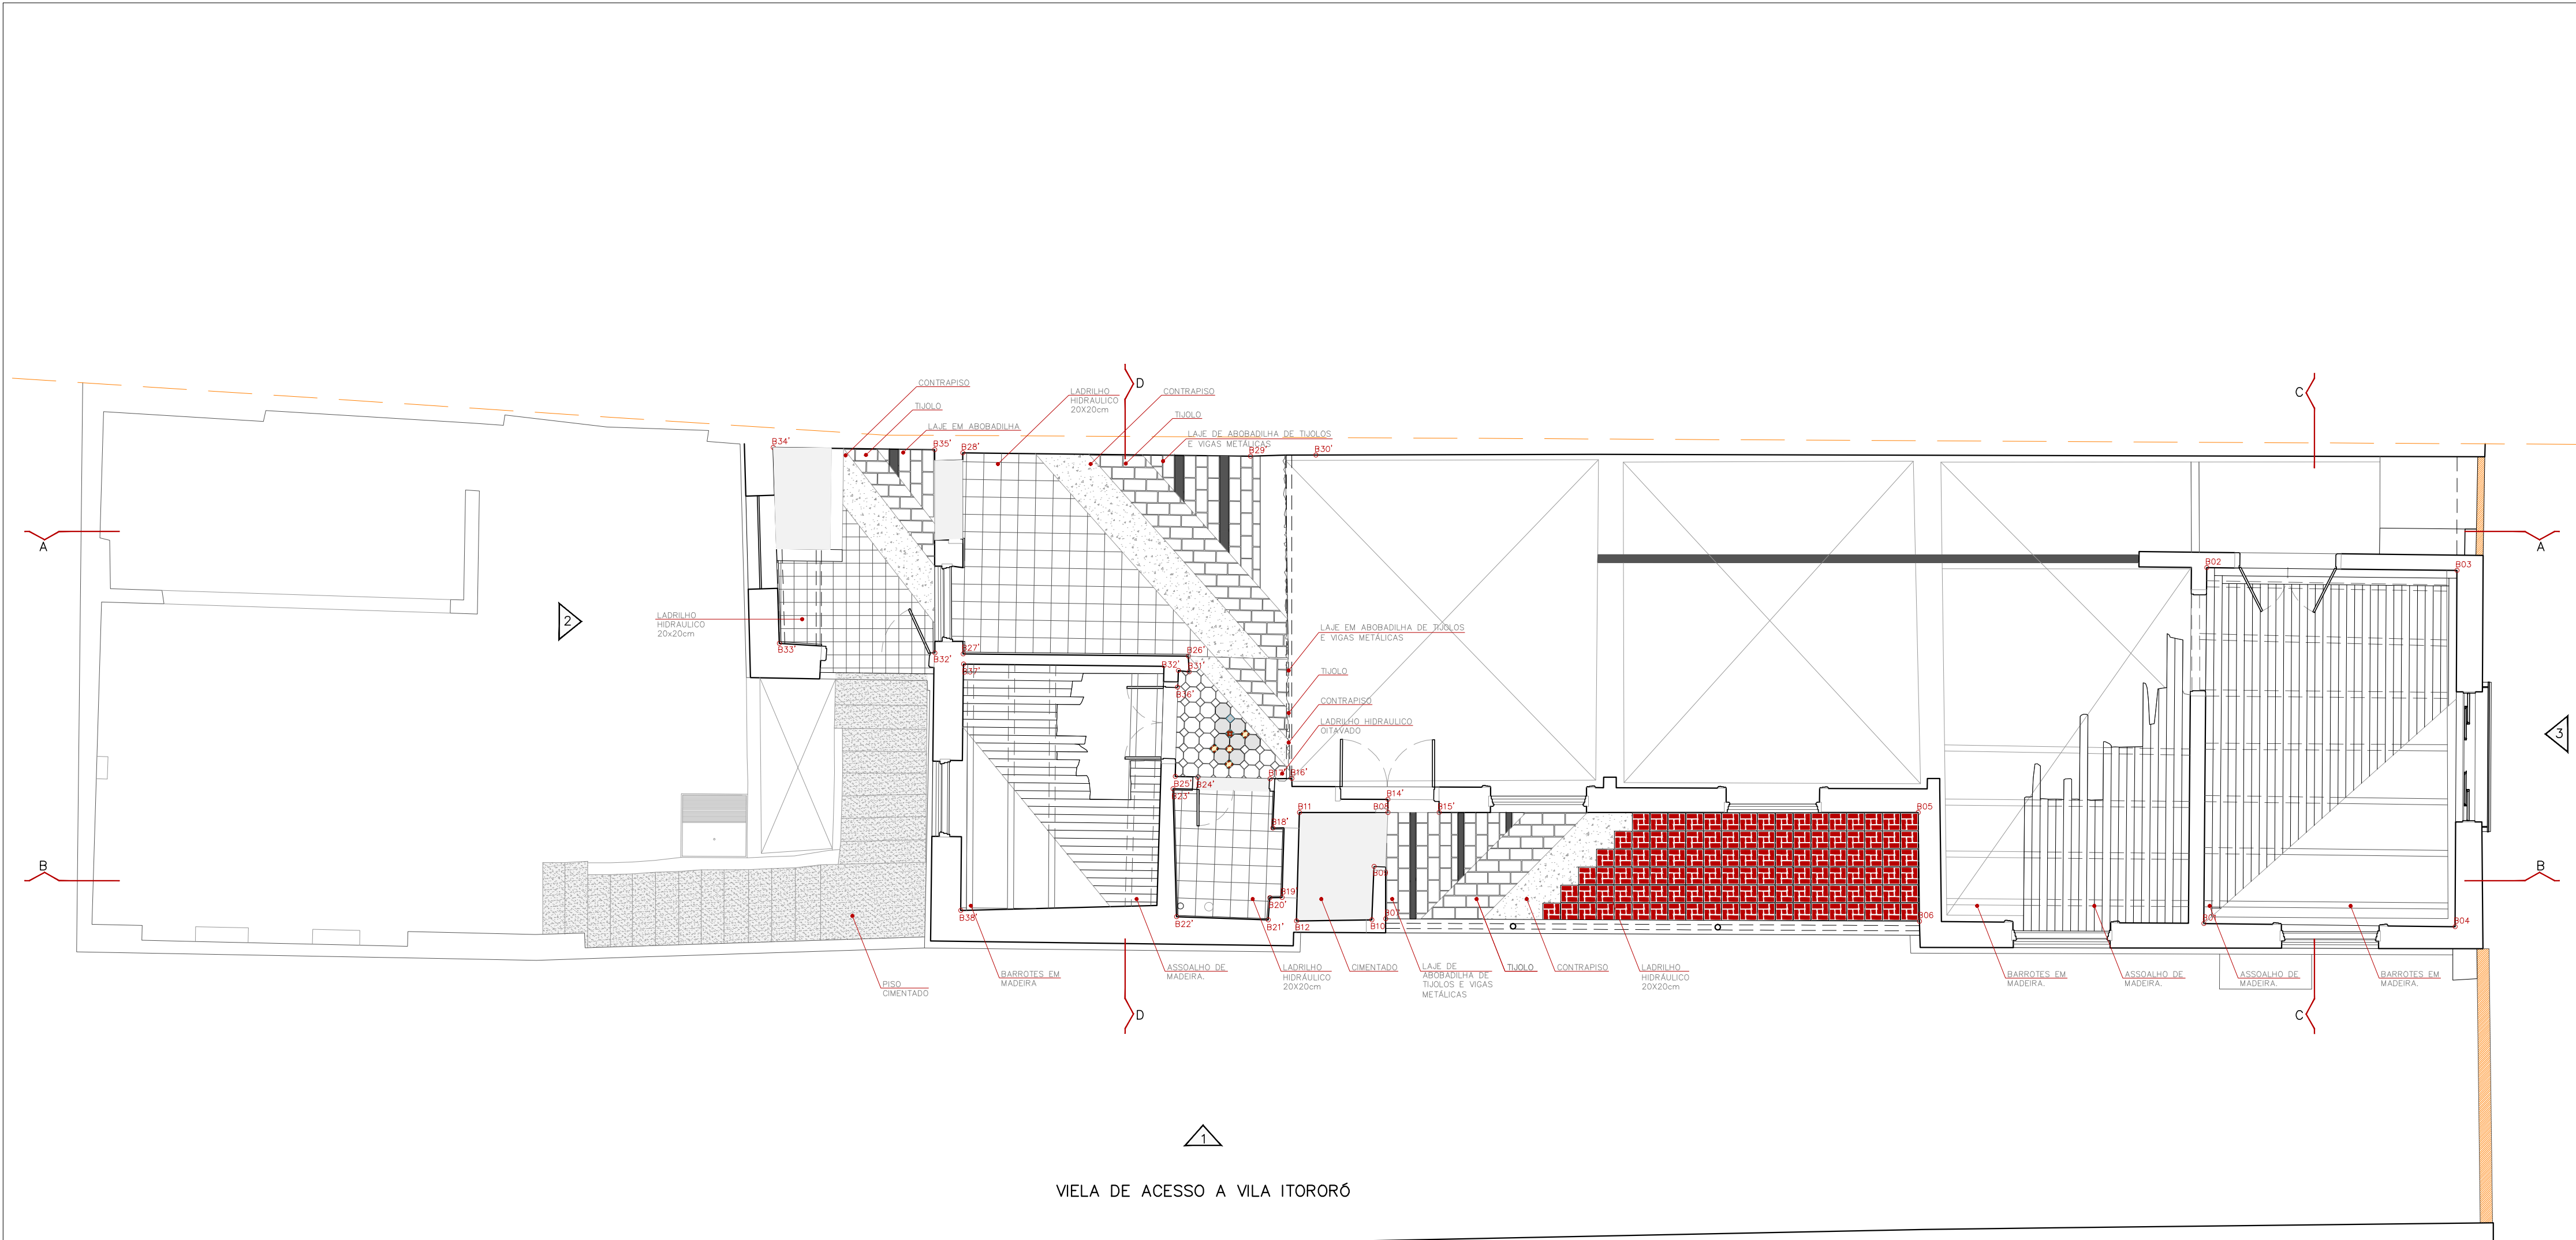

LEGENDA

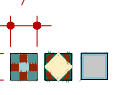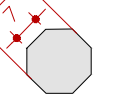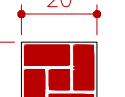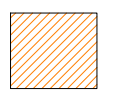-  LADRILHO HIDRÁULICO 7X7cm
-  LADRILHO HIDRÁULICO OITAVADO 17X17cm
-  LADRILHO HIDRÁULICO 20X20cm
-  VÃO ENTAIPADO COM BLOCOS

LEVANTAMENTO ARQUITETÔNICO – PAVIMENTO TÉRREO
ESCALA | 1:50



REV	RESP	DATA	OBS

NOTA: CONFERIR MEDIDAS NO LOCAL
ALGUNS MODELOS/MATERIAIS NÃO PUDEAM SER IDENTIFICADOS DEVIDO A
SITUAÇÃO ESTRUTURAL DO IMÓVEL


RESTAURAÇÃO, CONSERVAÇÃO E ADEQUAÇÃO

FOLHA
04/17

ASSUNTO: LEVANTAMENTO ARQUITETÔNICO – PAVIMENTO TÉRREO
LEVANTAMENTO DE PISO
PROPRIETÁRIO : SECRETARIA MUNICIPAL DE CULTURA
PREFEITURA MUNICIPAL DE SÃO PAULO
LOCAL : RUA MONSENHOR PASSALACQUA Nº77
BAIRRO: BELA VISTA – SÃO PAULO – SP
CONTRIBUINTE : ZEPEC

ESCALA : 1:50

SITUAÇÃO SEM ESCALA

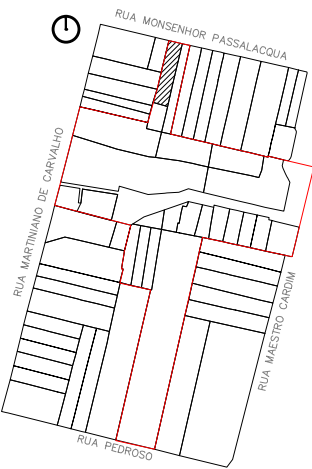


DECLARO QUE A APROVAÇÃO DO PROJETO NÃO IMPLICA NO RECONHECIMENTO POR PARTE DA PREFEITURA DO DIREITO DE PROPRIEDADE DO TERRENO

PROPRIETÁRIO
PREFEITURA MUNICIPAL DE SÃO PAULO

AUTOR DO PROJETO
LUIZ FERNANDO DE ALMEIDA – ARQUITETO
CAU: A80309-0

CO-AUTORA DO PROJETO
MARIANA VICTOR DE FARIA – ARQUITETA
CAU: A67814-7

CO-AUTOR DO PROJETO
BENJAMIM MOTTA SAVIANI – ARQUITETO
CAU: A103707-2
COLABORADORES: ARQ:PAULA TEDESCO E MATEUS SANTA CRUZ
EST.:ESTEVÃO SABATIER|MARIANA VETRONI|BARBARA VON SEBROECK

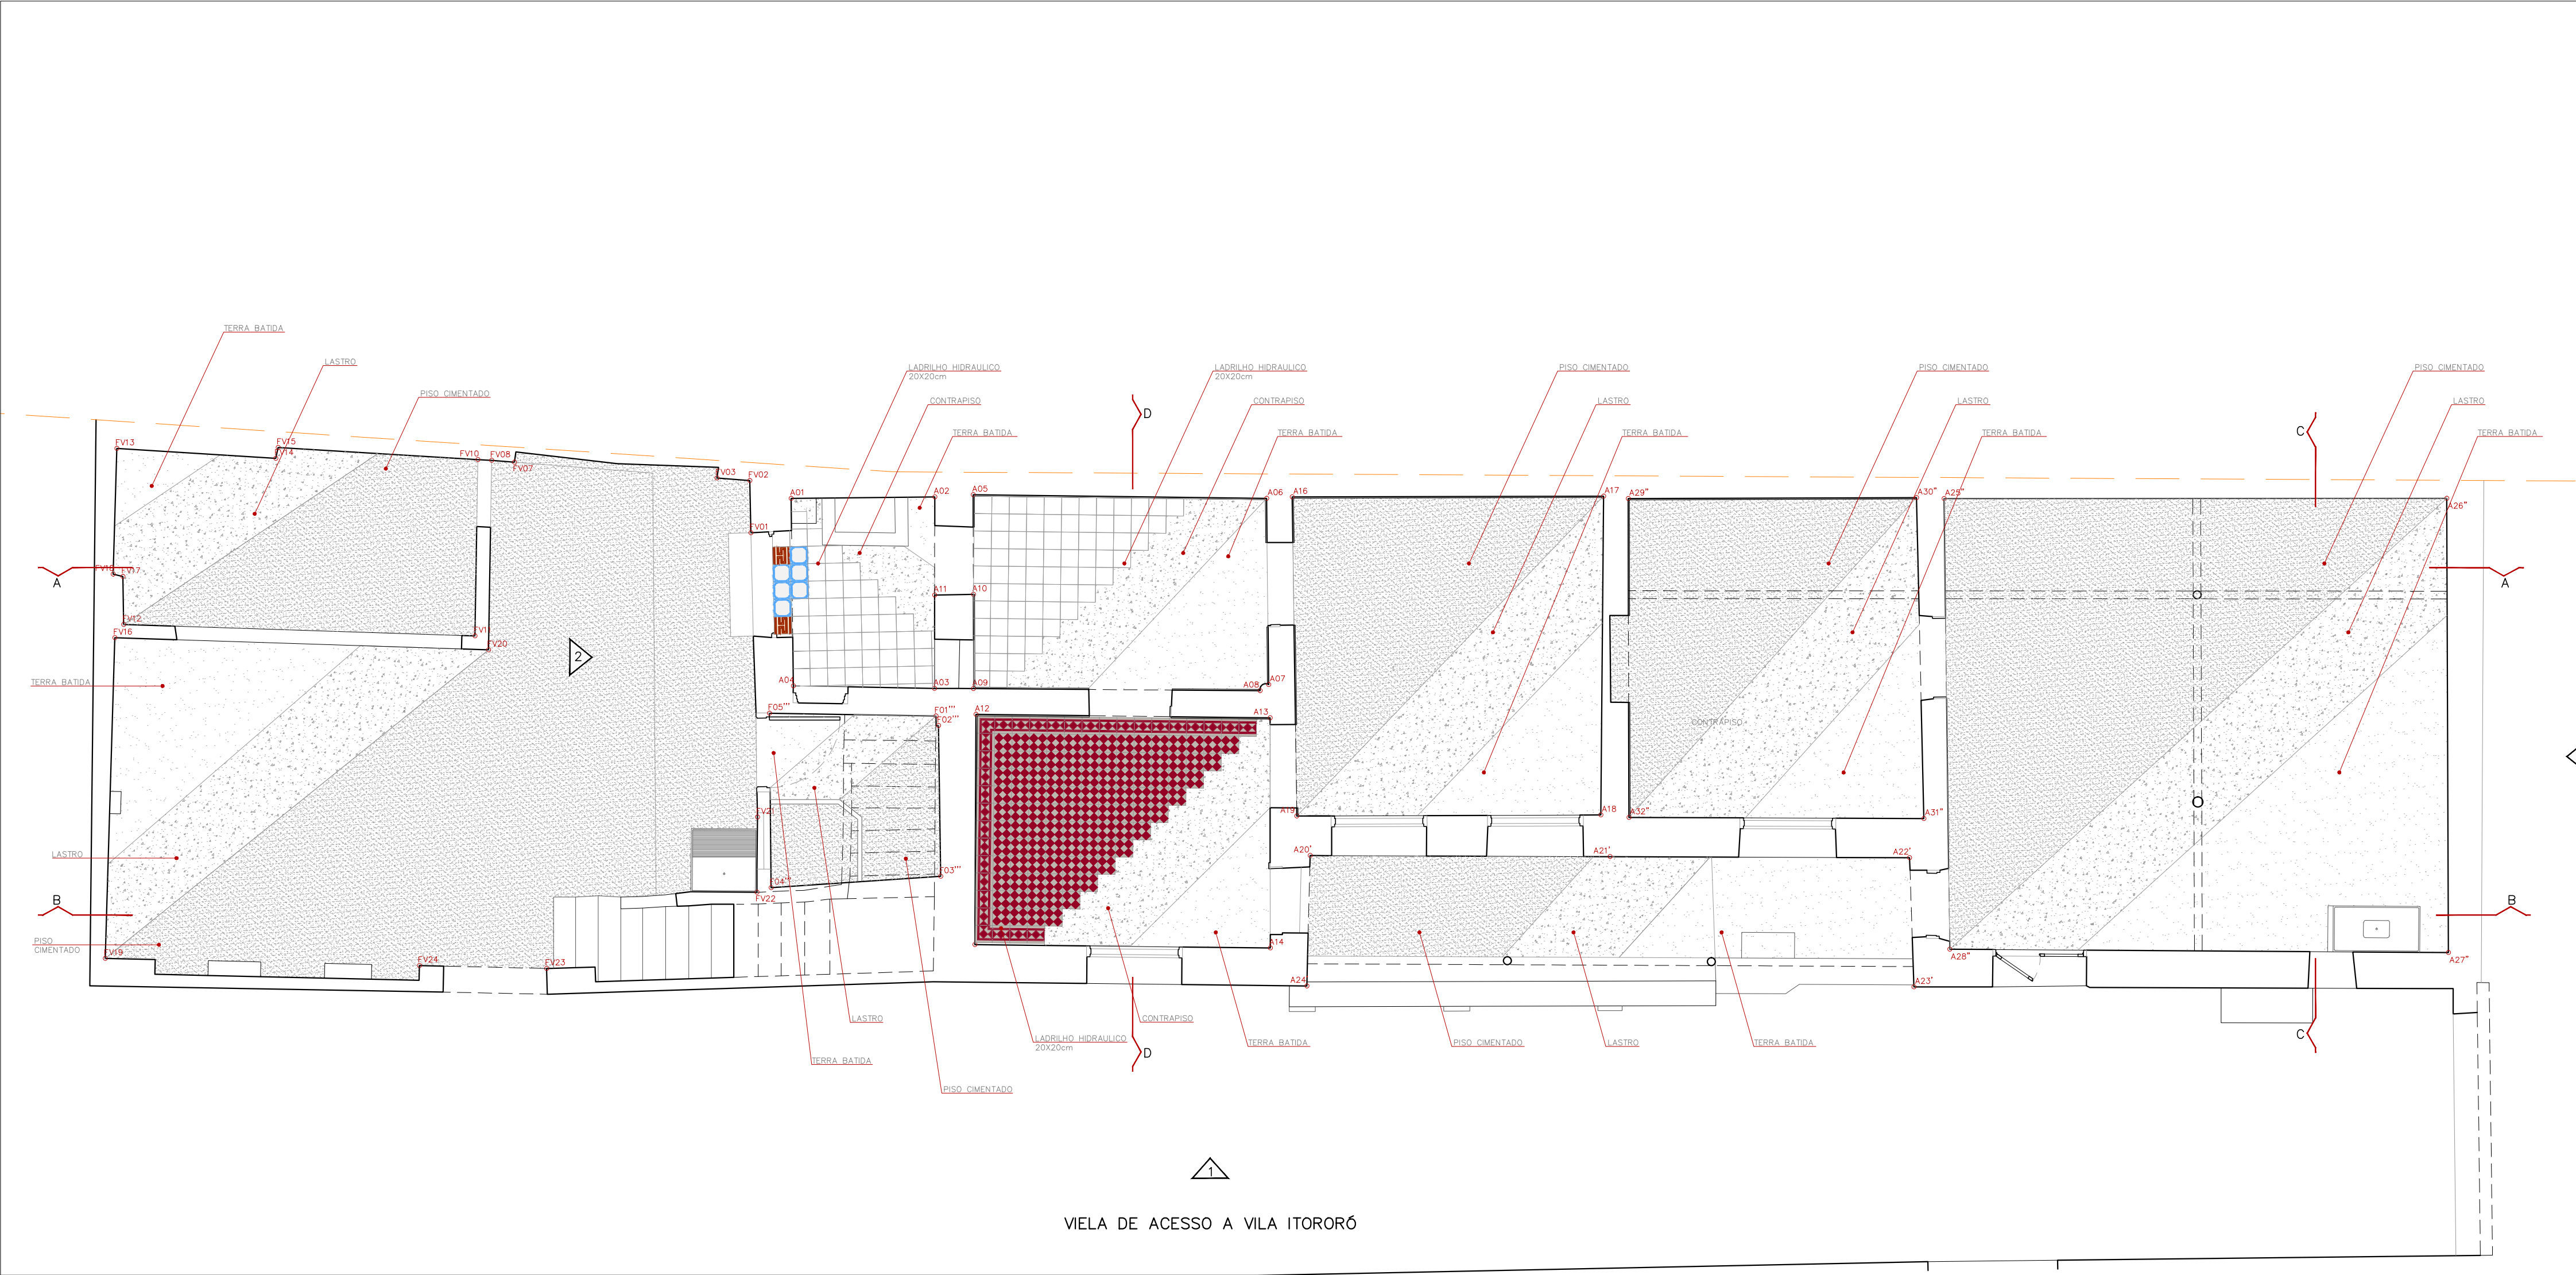

LEGENDA

LADRILHO HIDRÁULICO
20X20cm

LADRILHO HIDRÁULICO
20X20cm

LADRILHO HIDRÁULICO
20X20cm

RUA MONSENHOR PASSALACQUA

LEVANTAMENTO ARQUITETÔNICO - SUBSOLO
ESCALA | 1:50



REV	RESP	DATA	OBS

NOTA: CONFERIR MEDIDAS NO LOCAL
ALGUNS MODELOS/MATERIAIS NÃO PUDEAM SER IDENTIFICADOS DEVIDO A
SITUAÇÃO ESTRUTURAL DO IMÓVEL

RESTAURAÇÃO, CONSERVAÇÃO E ADEQUAÇÃO

FOLHA
05/17

ASSUNTO: LEVANTAMENTO ARQUITETÔNICO – SUBSOLO

PROPRIETÁRIO : SECRETARIA MUNICIPAL DE CULTURA
PREFEITURA MUNICIPAL DE SÃO PAULO

LOCAL : RUA MONSENHOR PASSALACQUA Nº77
BAIRRO: BELA VISTA – SÃO PAULO – SP

CONTRIBUINTE :

ZEPEC

ESCALA : 1:50

SITUAÇÃO SEM ESCALA


DECLARO QUE A APROVAÇÃO DO PROJETO NÃO IMPLICA NO RECONHECIMENTO POR PARTE DA PREFEITURA DO DIREITO DE PROPRIEDADE DO TERRENO

PROPRIETÁRIO
PREFEITURA MUNICIPAL DE SÃO PAULO

AUTOR DO PROJETO
LUIZ FERNANDO DE ALMEIDA – ARQUITETO
CAU: A80309-0

CO-AUTORA DO PROJETO
MARIANA VICTOR DE FARIA – ARQUITETA
CAU: A67814-7


CO-AUTOR DO PROJETO
BENJAMIM MOTA SAVIANI – ARQUITETO
CAU: A103707-2
COLABORADORES: ARQ: PAULA TEDESCO E MATEUS SANTA CRUZ
EST: ESTEVÃO SABATIER/MARIANA VEITRONE/BÁRBARA VON SEBROECK

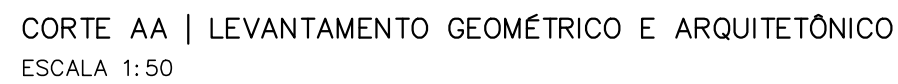[illegible]

FOLHA
06/17

ESCALA : 1:50

COLABORADORES: ARQ.PAULA TEDESCO E MATHEUS SANTA CRUZ
EST:ESTEVÃO SABATIER/MARIANA VETRONE/BÁRBARA VON SEBROECK

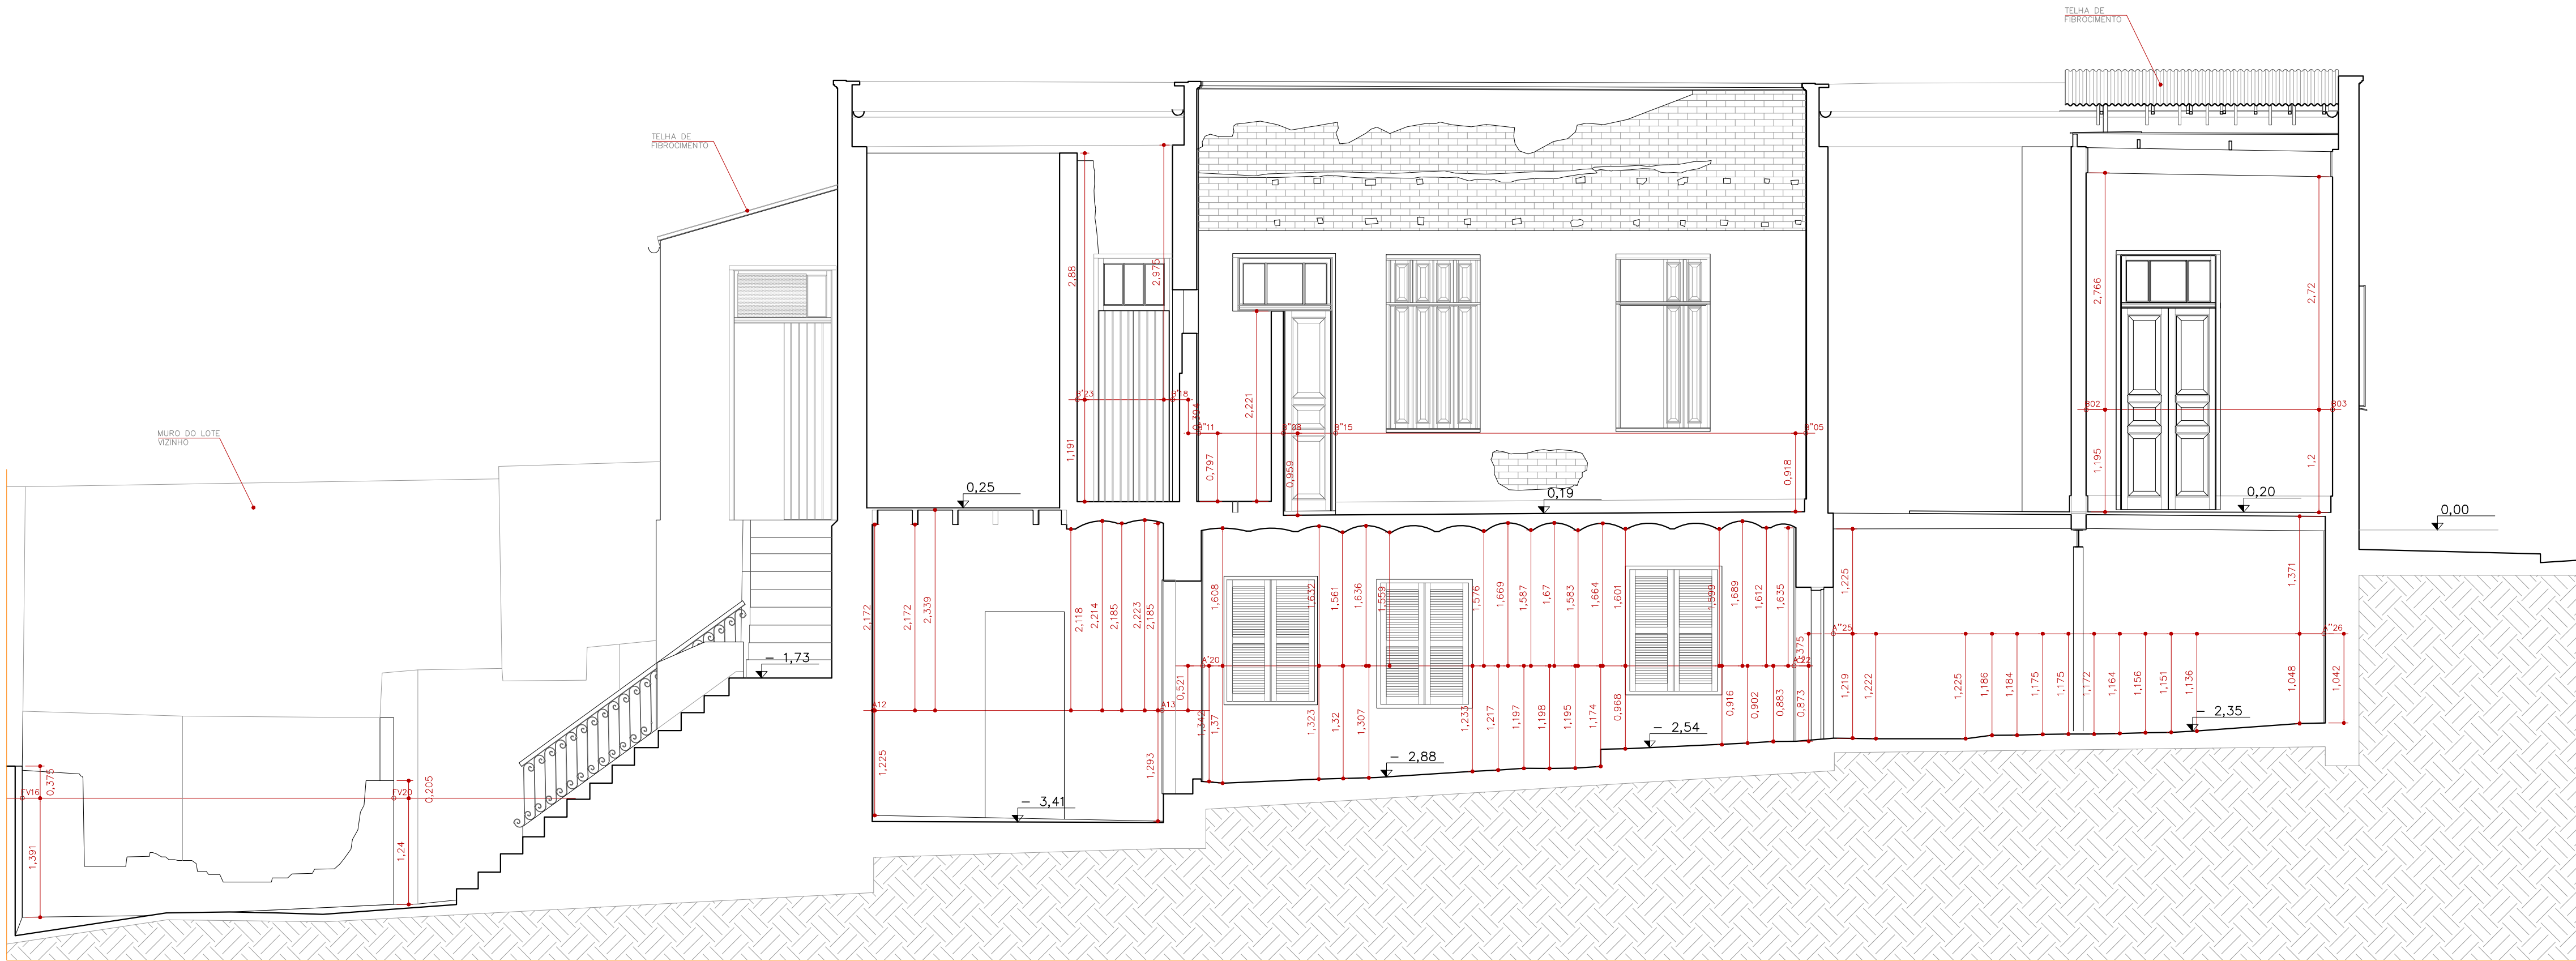

CORTE BB | LEVANTAMENTO GEOMÉTRICO E ARQUITETÔNICO
ESCALA 1:50

REV	RESP	DATA	OBS



RESTAURAÇÃO, CONSERVAÇÃO E ADEQUAÇÃO

FOLHA
07/17

ASSUNTO: LEVANTAMENTO GEOMÉTRICO E ARQUITETÔNICO | CORTE BB

PROPRIETÁRIO : SECRETARIA MUNICIPAL DE CULTURA
PREFEITURA MUNICIPAL DE SÃO PAULO

LOCAL : RUA MONSENHOR PASSALACQUA N°77
BAIRRO: BELA VISTA – SÃO PAULO – SP

CONTRIBUINTE : ZEPEC

ESCALA : 1:50

SITUAÇÃO SEM ESCALA


DECLARO QUE A APROVAÇÃO DO PROJETO NÃO IMPLICA NO RECONHECIMENTO POR PARTE DA PREFEITURA DO DIREITO DE PROPRIEDADE DO TERRENO

PROPRIETÁRIO
PREFEITURA MUNICIPAL DE SÃO PAULO


AUTOR DO PROJETO
LUIZ FERNANDO DE ALMEIDA – ARQUITETO
CAU: A80309-0

CO-AUTORA DO PROJETO
MARIANA VICTOR DE FARIA – ARQUITETA
CAU: A67814-7

CO-AUTOR DO PROJETO
BENJAMIM MOTTA SAVIANI – ARQUITETO
CAU: A103707-2
COLABORADORES: ARQ:PAULA TEDESCO E MATEUS SANTA CRUZ
EST:ESTEVÃO SABATIER/MARIANA VETTRONE/BÁRBARA VON SEBROECK

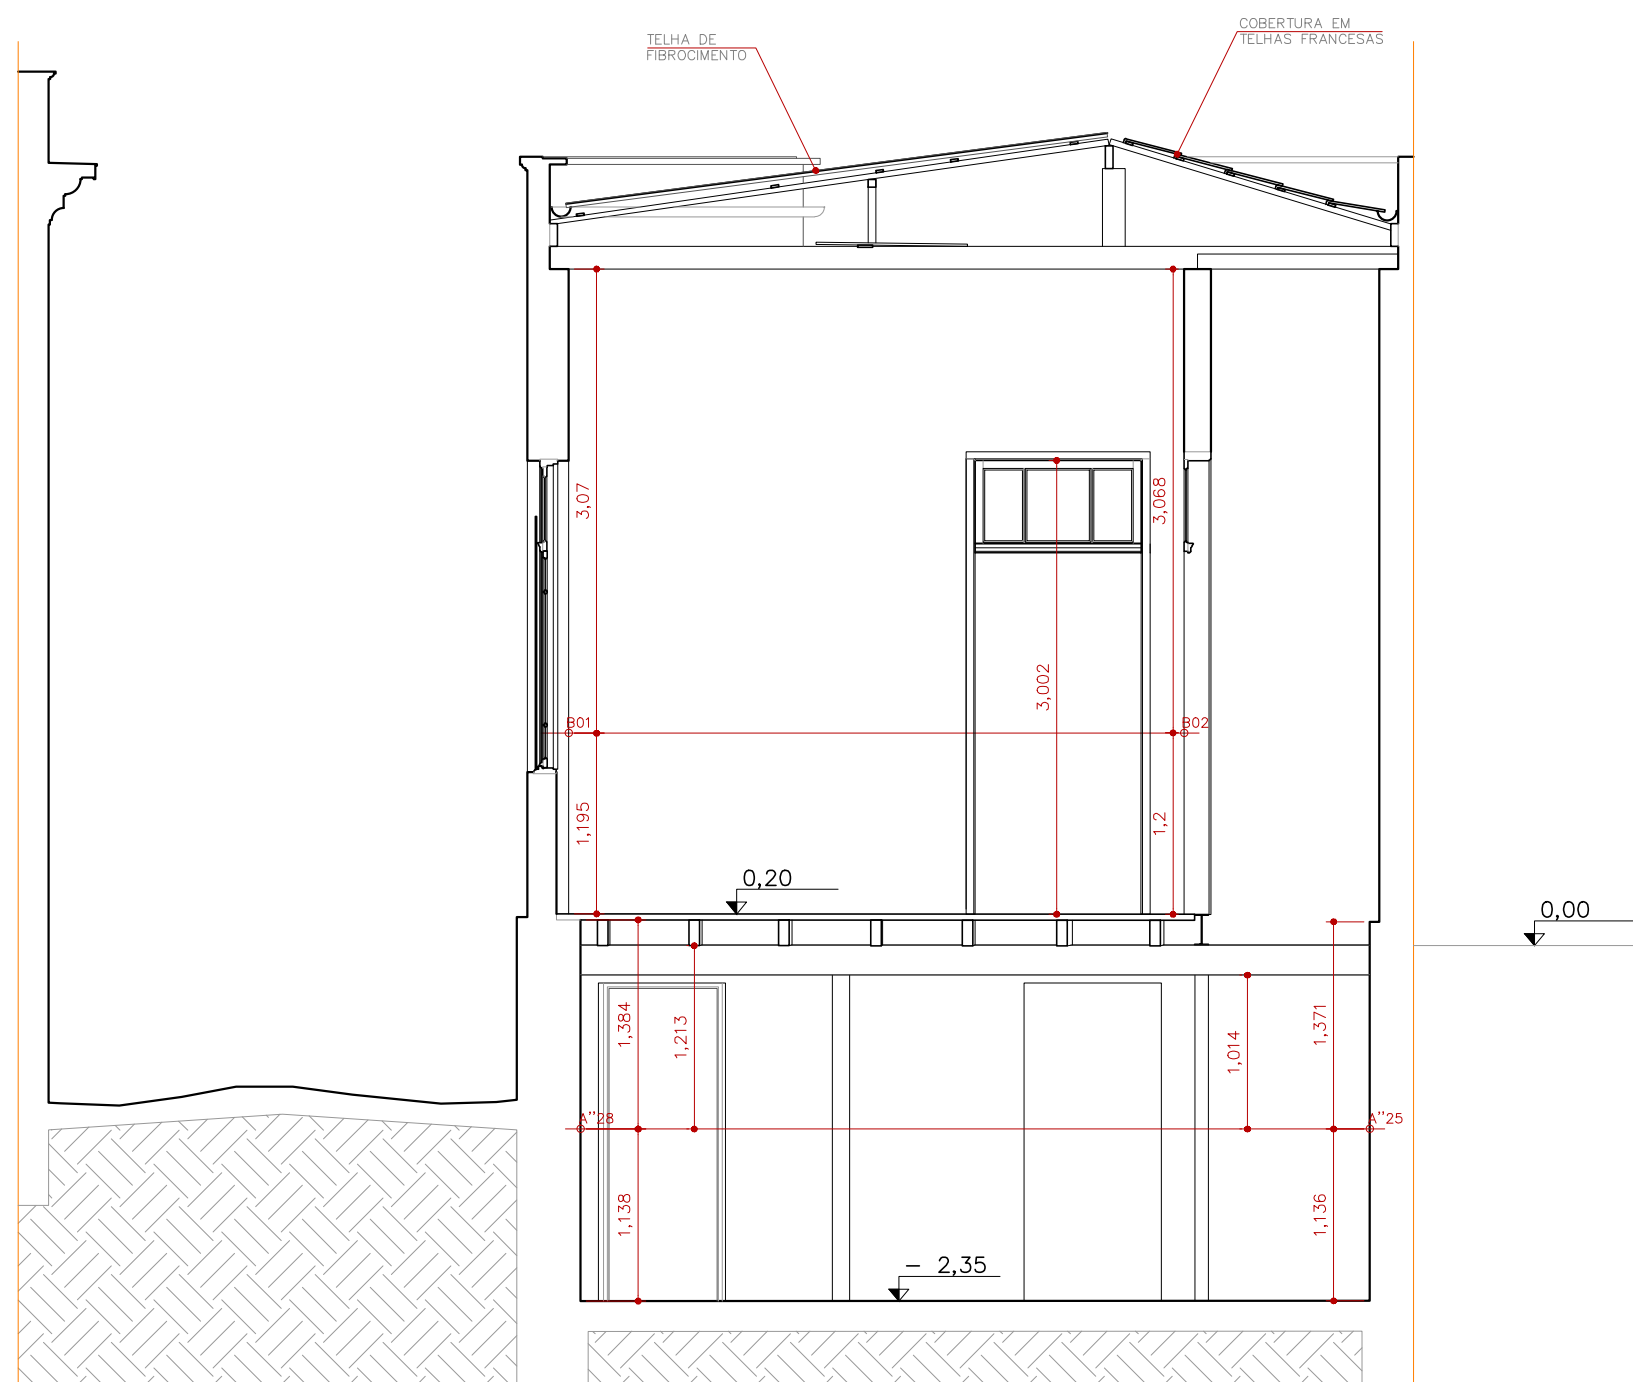


CORTE CC | LEVANTAMENTO GEOMÉTRICO E ARQUITETÔNICO
ESCALA 1:50


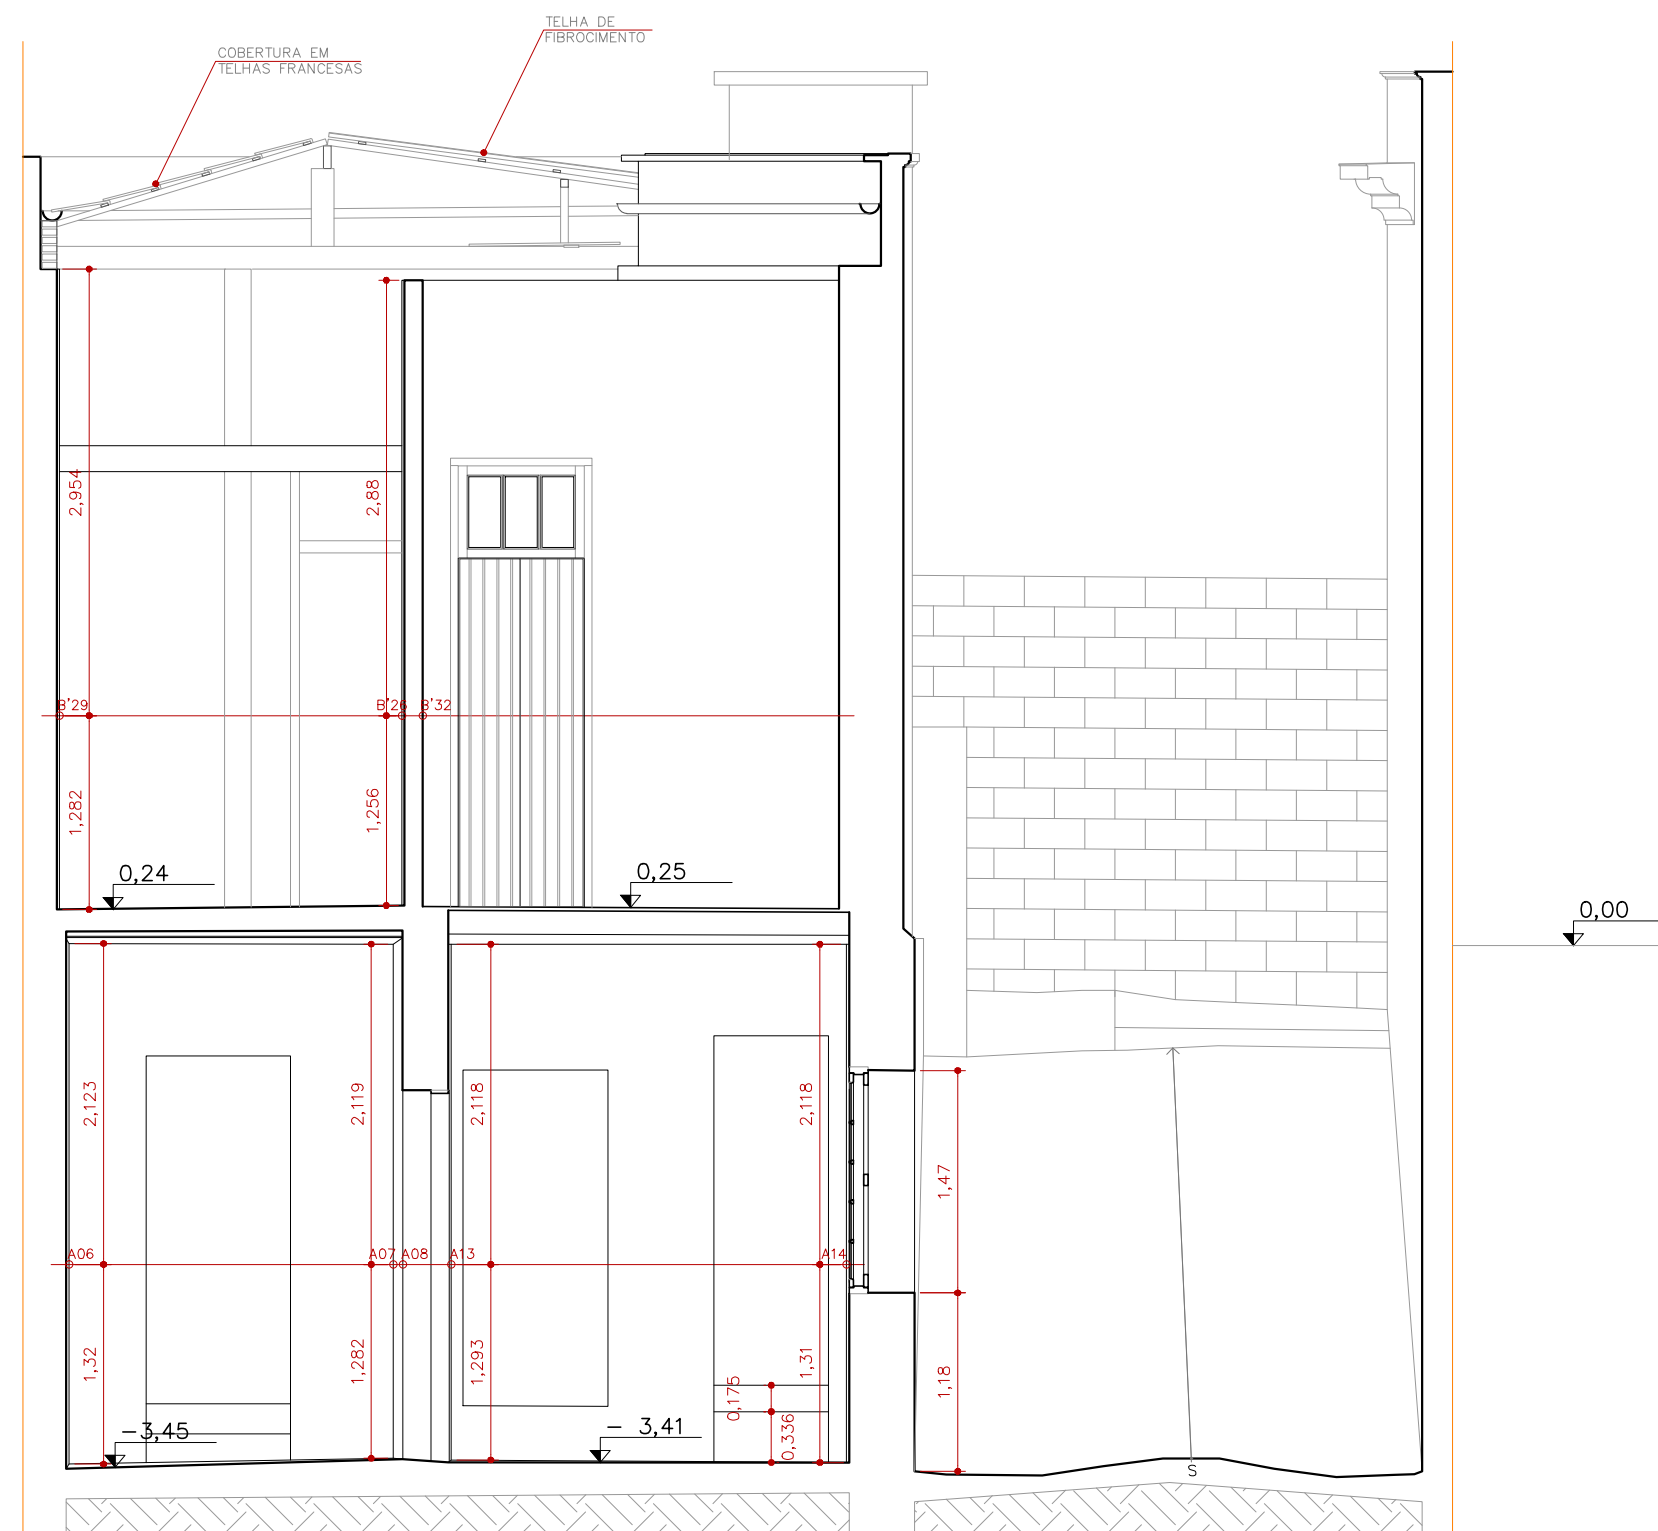


CORTE DD | LEVANTAMENTO GEOMÉTRICO E ARQUITETÔNICO
ESCALA 1:50

[illegible]

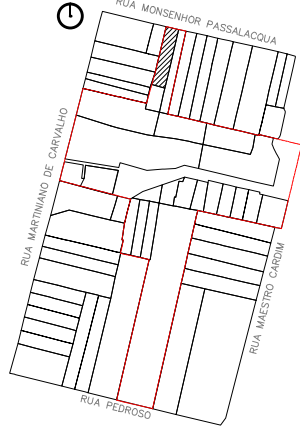RESTAURAÇÃO, CONSERVAÇÃO E ADEQUAÇÃO		FOLHA 08/17
ASSUNTO: LEVANTAMENTO GEOMÉTRICO E ARQUITETÔNICO CORTE CC DD PROPRIETÁRIO : SECRETARIA MUNICIPAL DE CULTURA PREFEITURA MUNICIPAL DE SÃO PAULO LOCAL : RUA MONSENHOR PASSALACQUA N°77 BAIRRO: BELA VISTA – SÃO PAULO – SP CONTRIBUINTE : ZEPEC ESCALA : 1:50		
SITUAÇÃO SEM ESCALA 		DECLARO QUE A APROVAÇÃO DO PROJETO NÃO IMPLICA NO RECONHECIMENTO POR PARTE DA PREFEITURA DO DIREITO DE PROPRIEDADE DO TERRENO PROPRIETÁRIO PREFEITURA MUNICIPAL DE SÃO PAULO AUTOR DO PROJETO LUIZ FERNANDO DE ALMEIDA – ARQUITETO CAU: A80309–0 CO–AUTORA DO PROJETO MARIANA VICTOR DE FARIA – ARQUITETA CAU: A67814–7 CO–AUTOR DO PROJETO BENJAMIM MOTTA SAVIANI – ARQUITETO CAU: A103707–2 COLABORADORES: ARQ:PAULA TEDESCO E MATEUS SANTA CRUZ EST:ESTEVÃO SABATIER/MARIANA VETRONE/BÁRBARA VON SEBROCK
ÁREAS VER PLANTA		

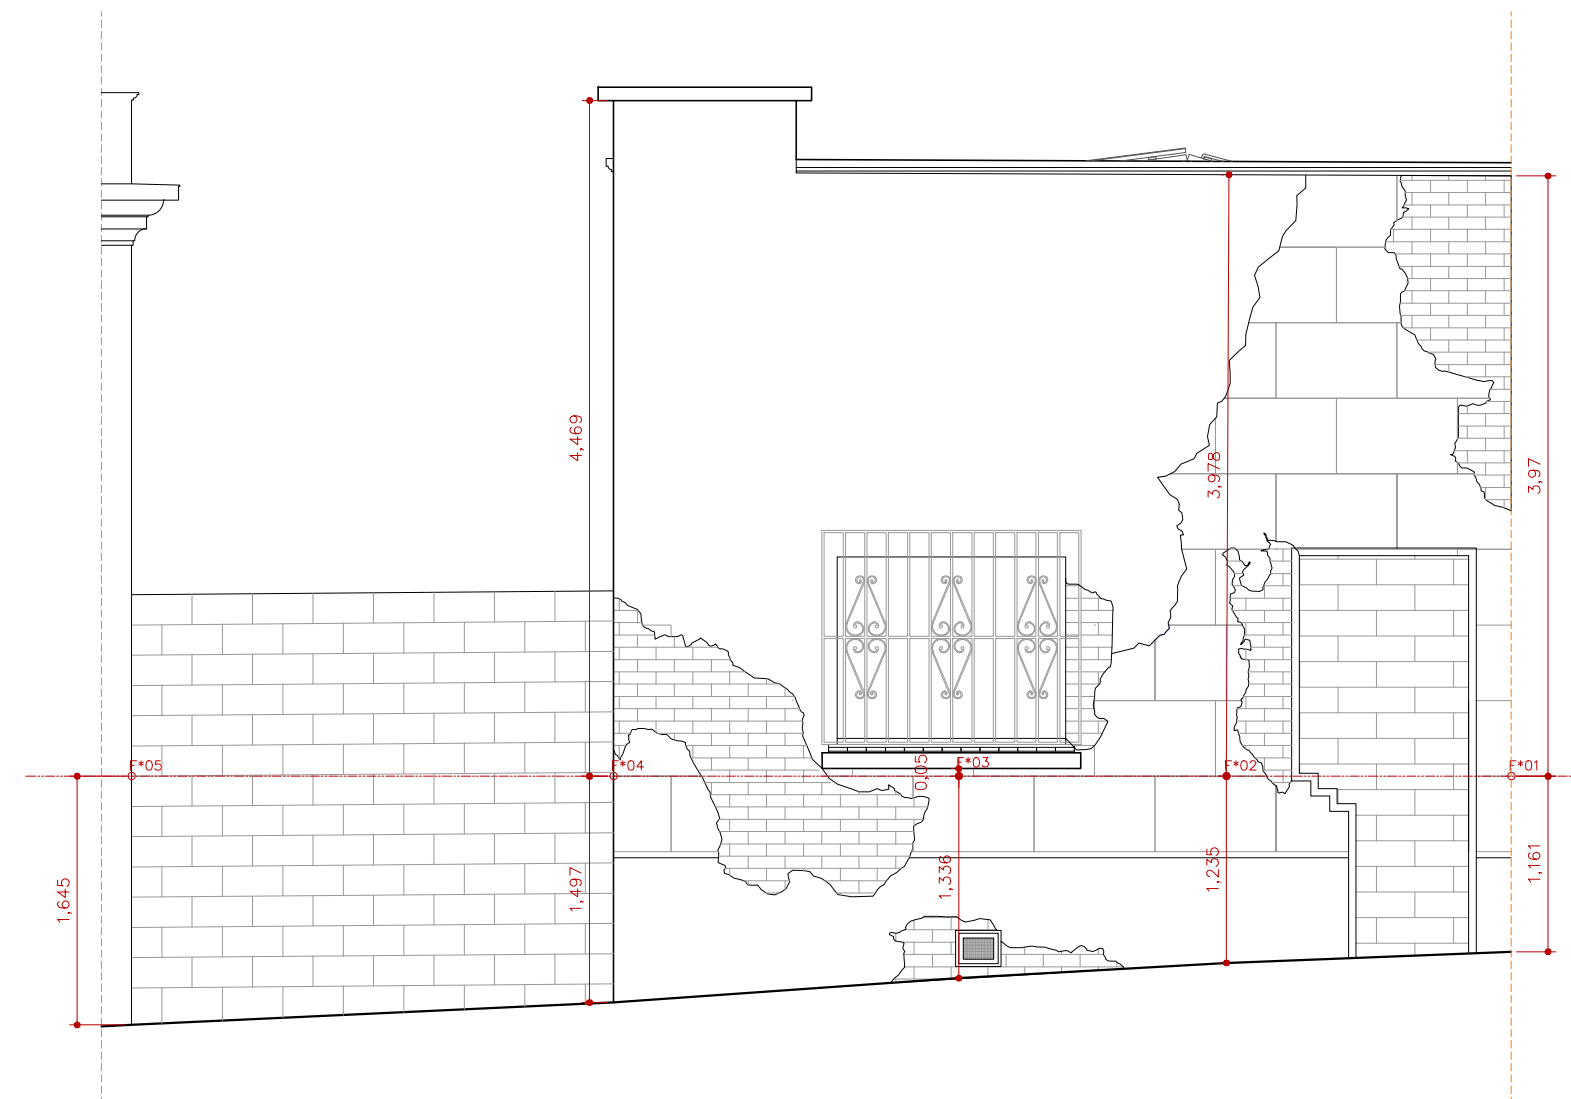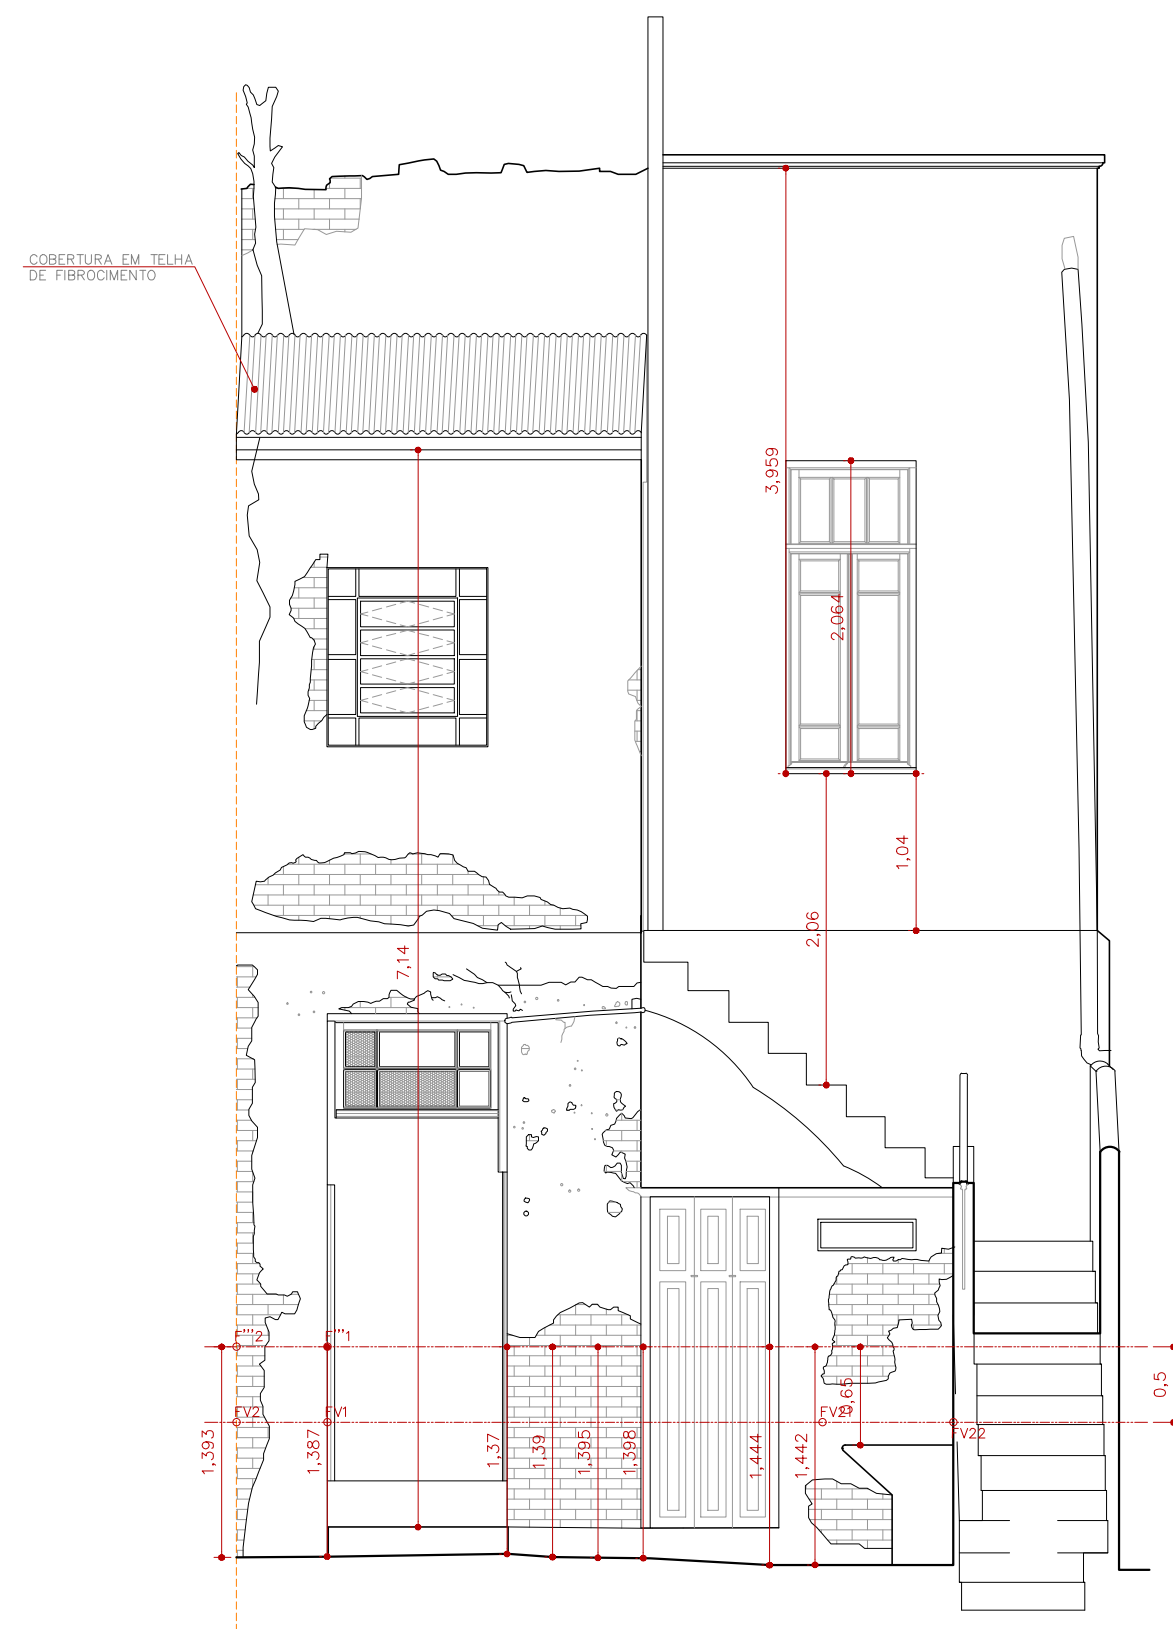

[illegible]

RESTAURAÇÃO, CONSERVAÇÃO E ADEQUAÇÃO		FOLHA 10/17
ASSUNTO: LEVANTAMENTO GEOMÉTRICO E ARQUITETÔNICO ELEVÇÕES 2 E 3 PROPRIETÁRIO : SECRETARIA MUNICIPAL DE CULTURA PREFEITURA MUNICIPAL DE SÃO PAULO LOCAL : RUA MONSENHOR PASSALACQUA N°77 BAIRRO: BELA VISTA – SÃO PAULO – SP CONTRIBUINTE : ZEPEC ESCALA : 1:50		
SITUAÇÃO SEM ESCALA		DECLARO QUE A APROVAÇÃO DO PROJETO NÃO IMPLICA NO RECONHECIMENTO POR PARTE DA PREFEITURA DO DIREITO DE PROPRIEDADE DO TERRENO PROPRIETÁRIO PREFEITURA MUNICIPAL DE SÃO PAULO AUTOR DO PROJETO LUIZ FERNANDO DE ALMEIDA – ARQUITETO CAU: A80309–0 CO–AUTORA DO PROJETO MARIANA VICTOR DE FARIA – ARQUITETA CAU: A67814–7 CO–AUTOR DO PROJETO BENJAMIM MOTTA SAVIANI – ARQUITETO CAU: A103707–2 COLABORADORES: ARQ.PAULA TEDESCO E MATHEUS SANTA CRUZ EST:ESTEVÃO SABATIER/MARIANA VETRONE/BÁRBARA VON SEBROCK
ÁREAS VER PLANTA		



Elevação 1 | Mapeamento de Danos
Escala 1:50

LEGENDA

PIRUTURA
DIFERENCIADA

LACUNA

FRAGMENTAÇÃO
("SCAGLIATURA")

ARGAMASSA DIFERENCIADA

UMIDADE

DESCASCAMENTO

DESTAQUE

PÁTINA BIOLÓGICA

GRAFITE VANDÁLICO

OXIDAÇÃO

ELEMENTO ESTRANHO

VEGETAÇÃO INFESTANTE

VÃO ENTAIPADO

INTERVENÇÃO
ERRÔNEA

RESTAURAÇÃO, CONSERVAÇÃO E ADEQUAÇÃO

FOLHA
11/17

ASSUNTO: MAPEAMENTO DE DANOS | ELEVACÃO 1

PROPRIETÁRIO : SECRETARIA MUNICIPAL DE CULTURA
PREFEITURA MUNICIPAL DE SÃO PAULO


LOCAL : RUA MONSENHOR PASSALACQUA Nº77
BAIRRO: BELA VISTA – SÃO PAULO – SP

ZEPEC

CONTRIBUINTE :

ESCALA : 1:50

SITUAÇÃO SEM ESCALA

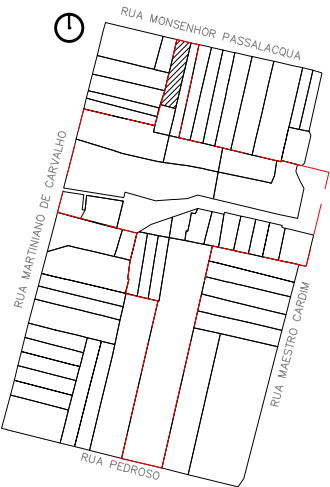


DECLARO QUE A APROVAÇÃO DO PROJETO NÃO IMPLICA NO RECO-
NHECIMENTO POR PARTE DA PREFEITURA DO DIREITO DE PROPRIE-
DADE DO TERRENO

PROPRIETÁRIO
PREFEITURA MUNICIPAL DE SÃO PAULO


AUTOR DO PROJETO
LUIZ FERNANDO DE ALMEIDA – ARQUITETO
CAU: A80309–0

CO–AUTORA DO PROJETO
MARIANA VÍCTOR DE FARIA – ARQUITETA
CAU: A67814–7

CO–AUTOR DO PROJETO
BENJAMIM MOTTA SAVIANI – ARQUITETO
CAU: A103707–2
COLABORADORES: ARQ:PAULA TEDESCO E MATEUS SANTA CRUZ
EST:ESTEVÃO SABATIER/MARIANA VETTRONE/BÁRBARA VON SEBROECK

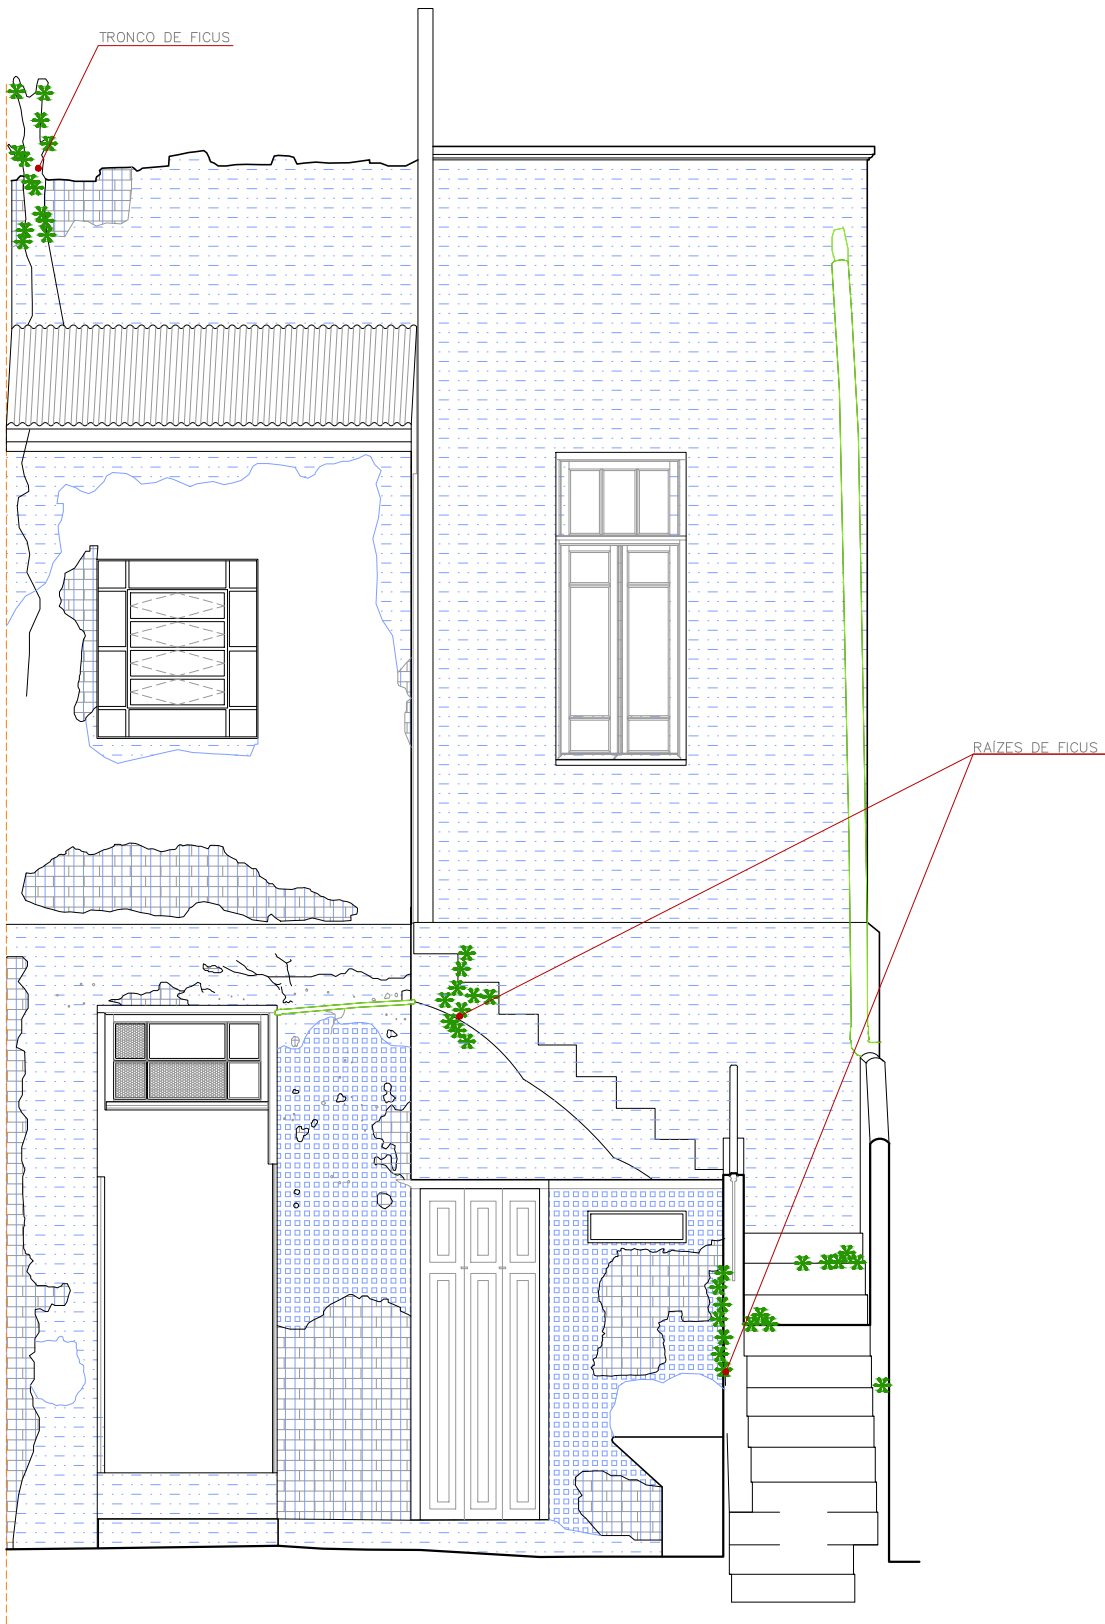

ELEVAÇÃO 2 | MAPEAMENTO DE DANOS
ESCALA 1:50

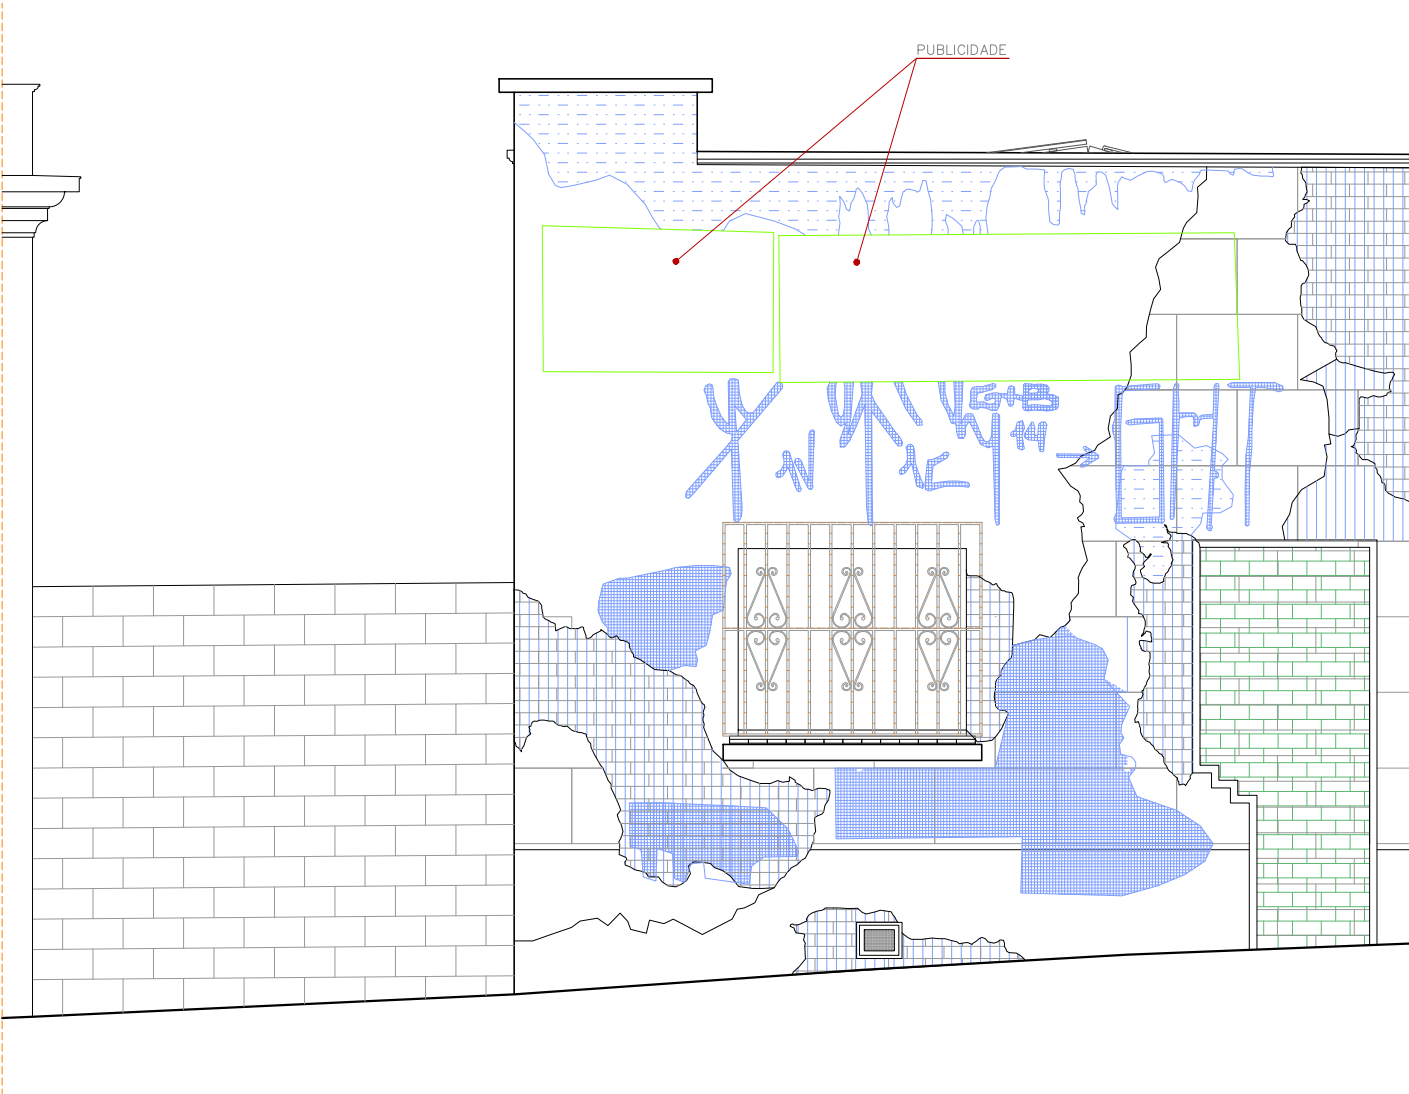

ELEVAÇÃO 3 | MAPEAMENTO DE DANOS
ESCALA 1:50

LEGENDA

PINTURA DIFERENCIADA

LACUNA

FRAGMENTAÇÃO ("SCAGLIATURA")

ARGAMASSA DIFERENCIADA

UMIDADE

DESCASCAMENTO

DESTAQUE

PATINA BIOLÓGICA

GRAFITE VANDÁLICO

INTERVENÇÃO ERRÔNEA

OXIDAÇÃO

ELEMEN TO ESTRANHO

VEGETAÇÃO INFESTANTE

VÃO ENTAIPADO

RESTAURAÇÃO, CONSERVAÇÃO E ADEQUAÇÃO

FOLHA 12/17

ASSUNTO: MAPEAMENTO DE DANOS | ELEVAÇÕES 2 E 3

PROPRIETÁRIO : SECRETARIA MUNICIPAL DE CULTURA
PREFEITURA MUNICIPAL DE SÃO PAULO

LOCAL : RUA MONSENHOR PASSALACQUA Nº77
BAIRRO: BELA VISTA – SÃO PAULO – SP

CONTRIBUINTE : ZEPEC

ESCALA : 1:50

SITUAÇÃO SEM ESCALA

DECLARO QUE A APROVAÇÃO DO PROJETO NÃO IMPLICA NO RECONHECIMENTO POR PARTE DA PREFEITURA DO DIREITO DE PROPRIEDADE DO TERRENO

PROPRIETÁRIO
PREFEITURA MUNICIPAL DE SÃO PAULO

AUTOR DO PROJETO
LUIZ FERNANDO DE ALMEIDA – ARQUITETO
CAU: A80309-0



CO-AUTORA DO PROJETO
MARIANA VICTOR DE FARIA – ARQUITETA
CAU: A67814-7

CO-AUTOR DO PROJETO
BENJAMIM MOTTA SAVIANI – ARQUITETO
CAU: A103707-2
COLABORADORES: ARQ.PAULA TEDESCO E MATHEUS SANTA CRUZ
EST:ESTEVÃO SABATIER/MARIANA VETRONE/BÁRBARA VON SEBROECK


ÁREAS
VER PLANTA


REV	RESP	DATA	OBS




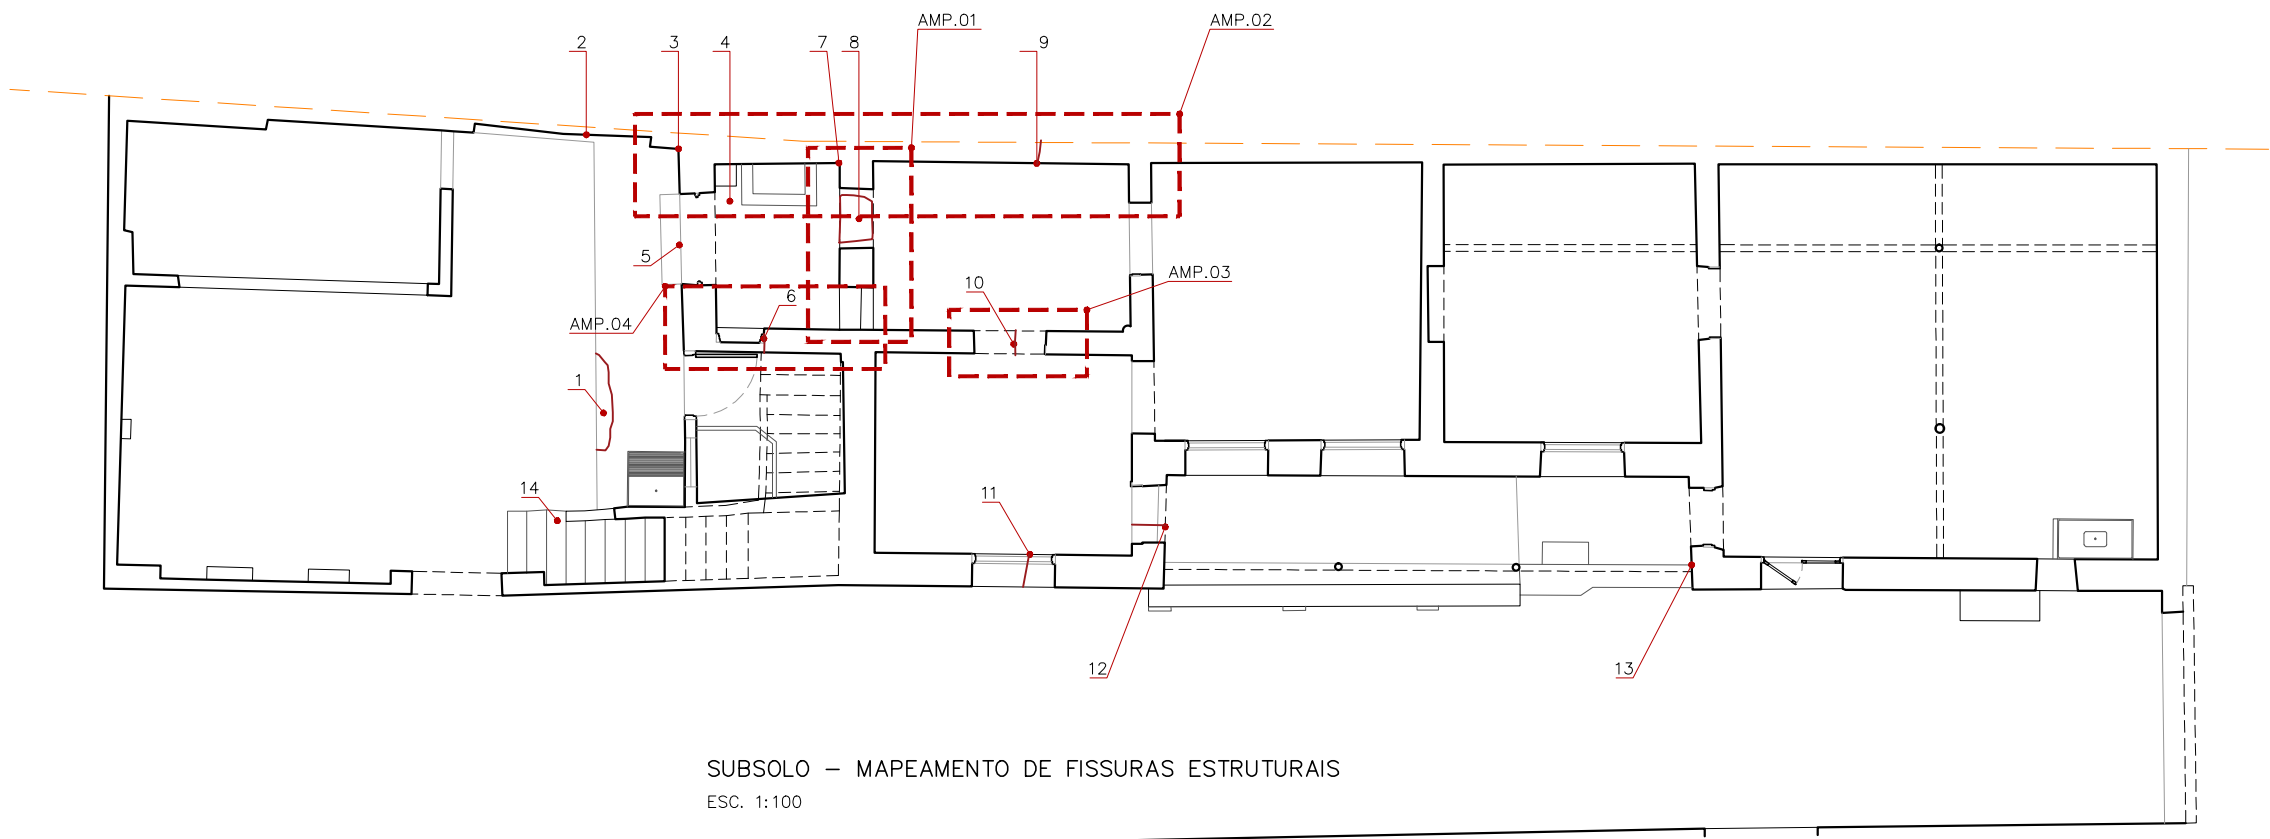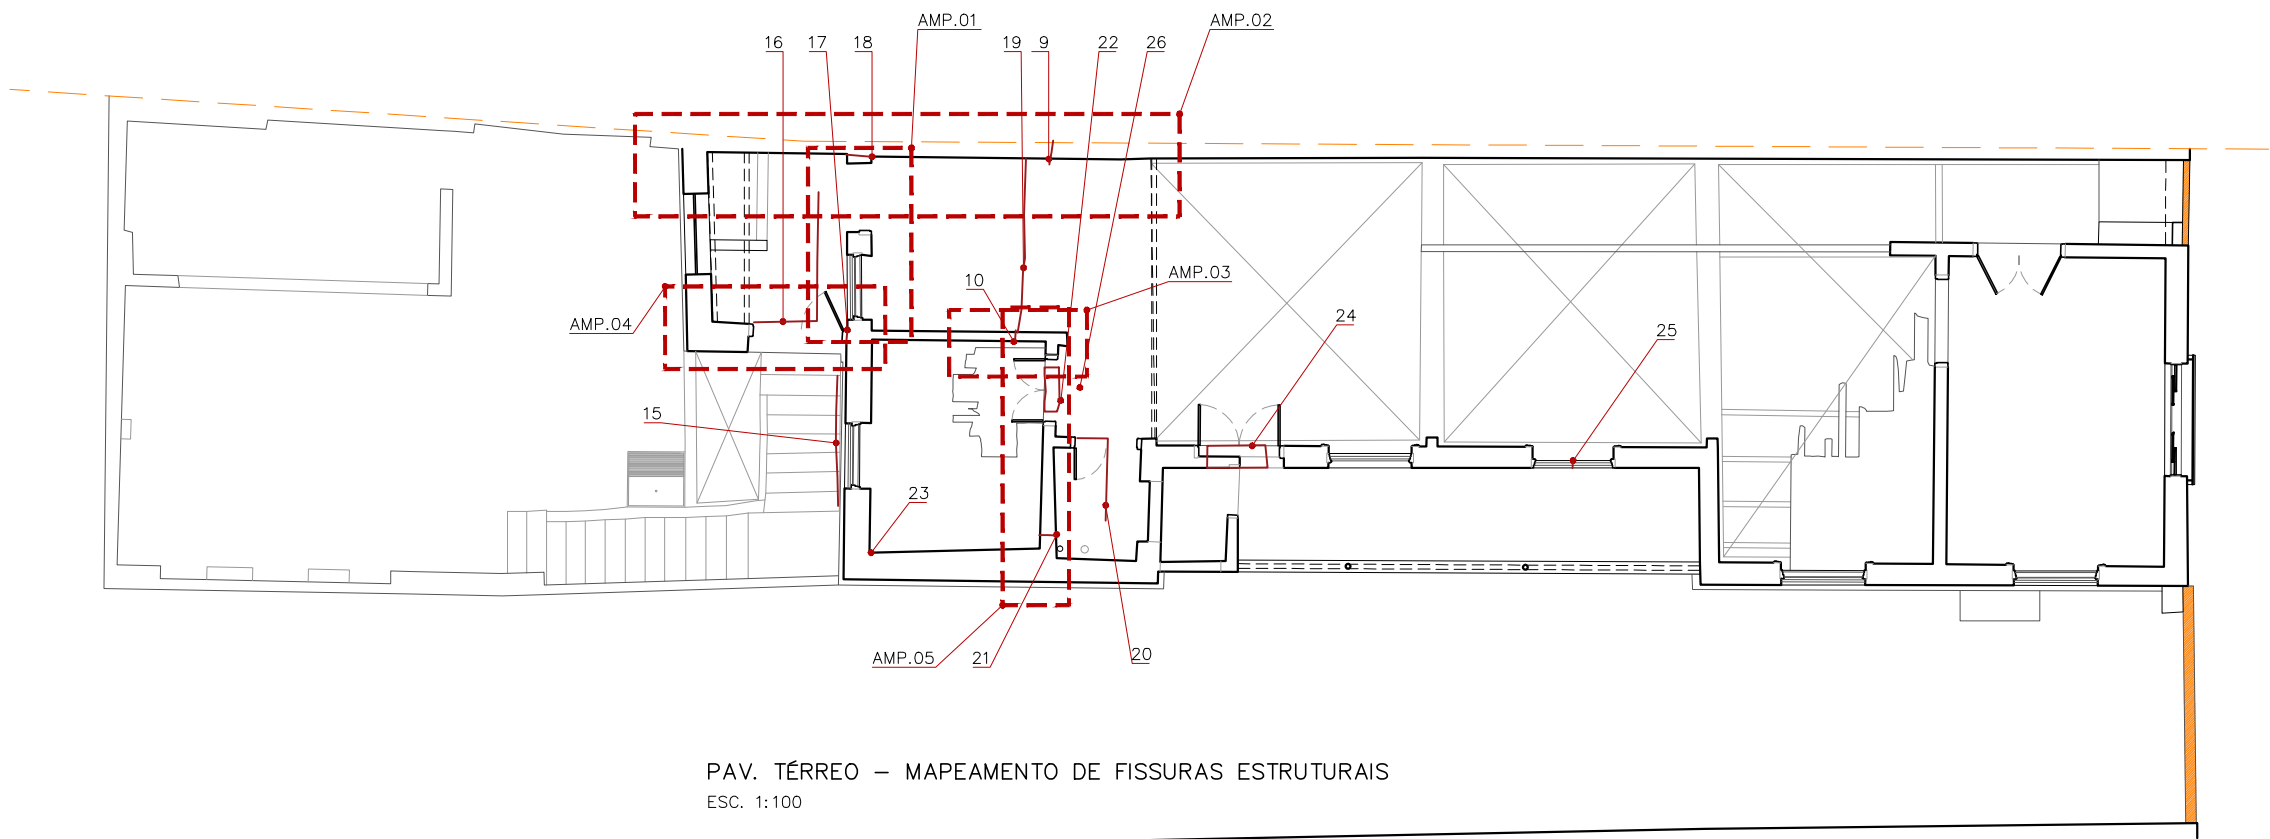


REV	RESP	DATA	OBS

 

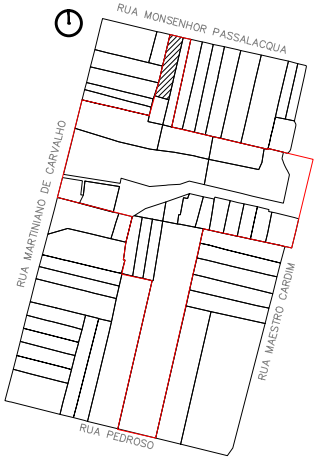
RESTAURAÇÃO, CONSERVAÇÃO E ADEQUAÇÃO		FOLHA 13/17
ASSUNTO: MAPEAMENTO DE FISSURAS ESTRUTURAIS LISTAGEM GERAL		
PROPRIETÁRIO : SECRETARIA MUNICIPAL DE CULTURA PREFEITURA MUNICIPAL DE SÃO PAULO		
LOCAL : RUA MONSENHOR PASSALACQUA N°77 BAIRRO: BELA VISTA – SÃO PAULO – SP		ZEPEC
CONTRIBUINTE :		ESCALA : 1:100
SITUAÇÃO SEM ESCALA 		DECLARO QUE A APROVAÇÃO DO PROJETO NÃO IMPLICA NO RECONHECIMENTO POR PARTE DA PREFEITURA DO DIREITO DE PROPRIEDADE DO TERRENO
ÁREAS VER PLANTA		PROPRIETÁRIO PREFEITURA MUNICIPAL DE SÃO PAULO
		AUTOR DO PROJETO LUIZ FERNANDO DE ALMEIDA – ARQUITETO CAU: A80309-0
		CO-AUTORA DO PROJETO MARIANA VÍCTOR DE FARIA – ARQUITETA CAU: A67814-7
		CO-AUTOR DO PROJETO BENJAMIM MOTTA SAVIANI – ARQUITETO CAU: A103707-2 COLABORADORES: ARO.PAULA TEDESCO E MATHEUS SANTA CRUZ EST:ESTEVÃO SABATIER/MARIANA VETRONE/BÁRBARA VON SEBROECK

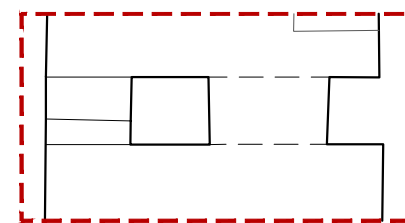


AMPLIAÇÃO 01
ESC. 1:50

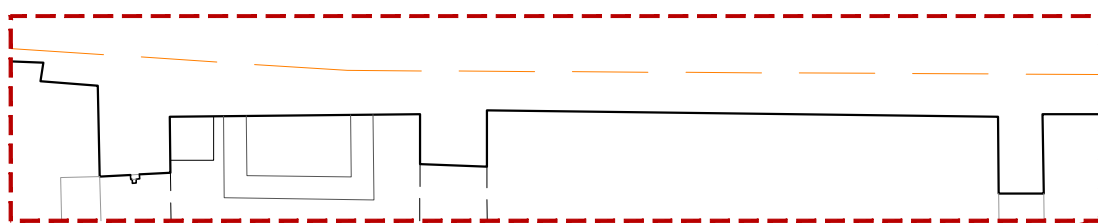


AMPLIAÇÃO 02
ESC. 1:50

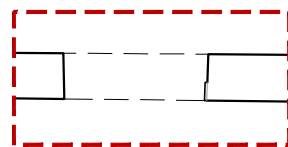

AMPLIAÇÃO 03
ESC. 1:50

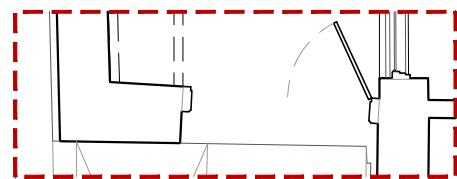


AMPLIAÇÃO 04
ESC. 1:50

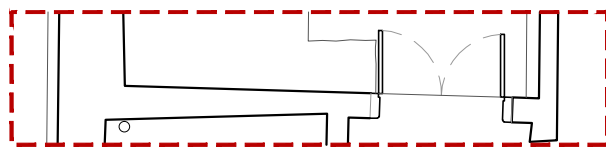


AMPLIAÇÃO 05
ESC. 1:50


[illegible]

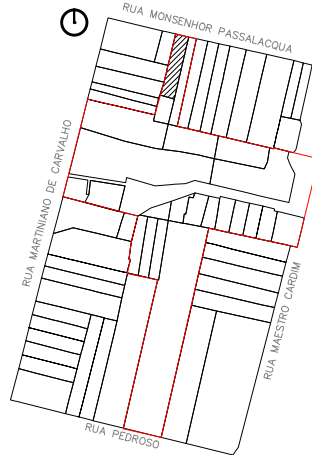RESTAURAÇÃO, CONSERVAÇÃO E ADEQUAÇÃO		FOLHA 15/17
ASSUNTO: MAPEAMENTO DE FISSURAS ESTRUTURAIS AMP. 01 A 05 PROPRIETÁRIO: SECRETARIA MUNICIPAL DE CULTURA PREFEITURA MUNICIPAL DE SÃO PAULO LOCAL: RUA MONSENHOR PASSALACQUA Nº77 BAIRRO: BELA VISTA – SÃO PAULO – SP CONTRIBUINTE:		
		ZEPEC
		ESCALA : 1:50
SITUAÇÃO SEM ESCALA 		DECLARO QUE A APROVAÇÃO DO PROJETO NÃO IMPLICA NO RECONHECIMENTO POR PARTE DA PREFEITURA DO DIREITO DE PROPRIEDADE DO TERRENO PROPRIETÁRIO PREFEITURA MUNICIPAL DE SÃO PAULO AUTOR DO PROJETO LUIZ FERNANDO DE ALMEIDA – ARQUITETO CAU: A80309–0 CO–AUTORA DO PROJETO MARIANA VICTOR DE FARIA – ARQUITETA CAU: A67814–7 CO–AUTOR DO PROJETO BENJAMIM MOTTA SAVIANI – ARQUITETO CAU: A103707–2 COLABORADORES: ARQ.PAULA TEDESCO E MATHEUS SANTA CRUZ EST:ESTEVÃO SABATIER/MARIANA VETRONE/BÁRBARA VON SEBROCK
ÁREAS VER PLANTA		


PORTA TIPO 01
PM01
ESQUADRIA DE MADEIRA ESMALTADA

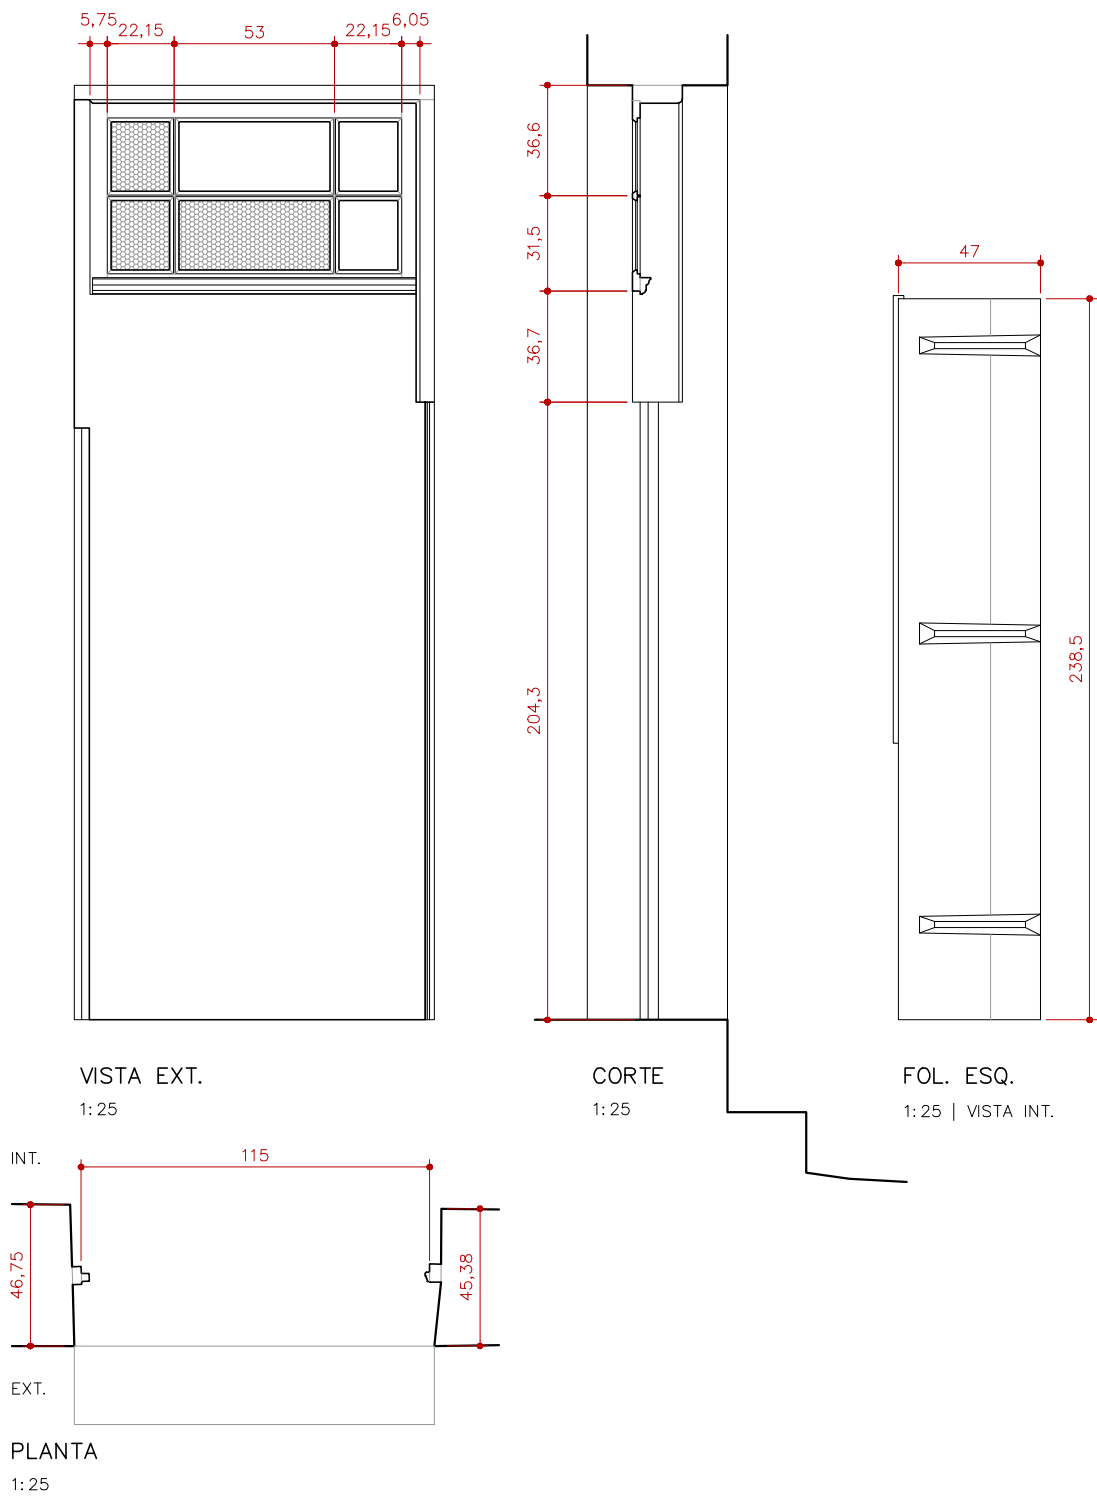

PORTA TIPO 02
PM02
ESQUADRIA DE MADEIRA ESMALTADA

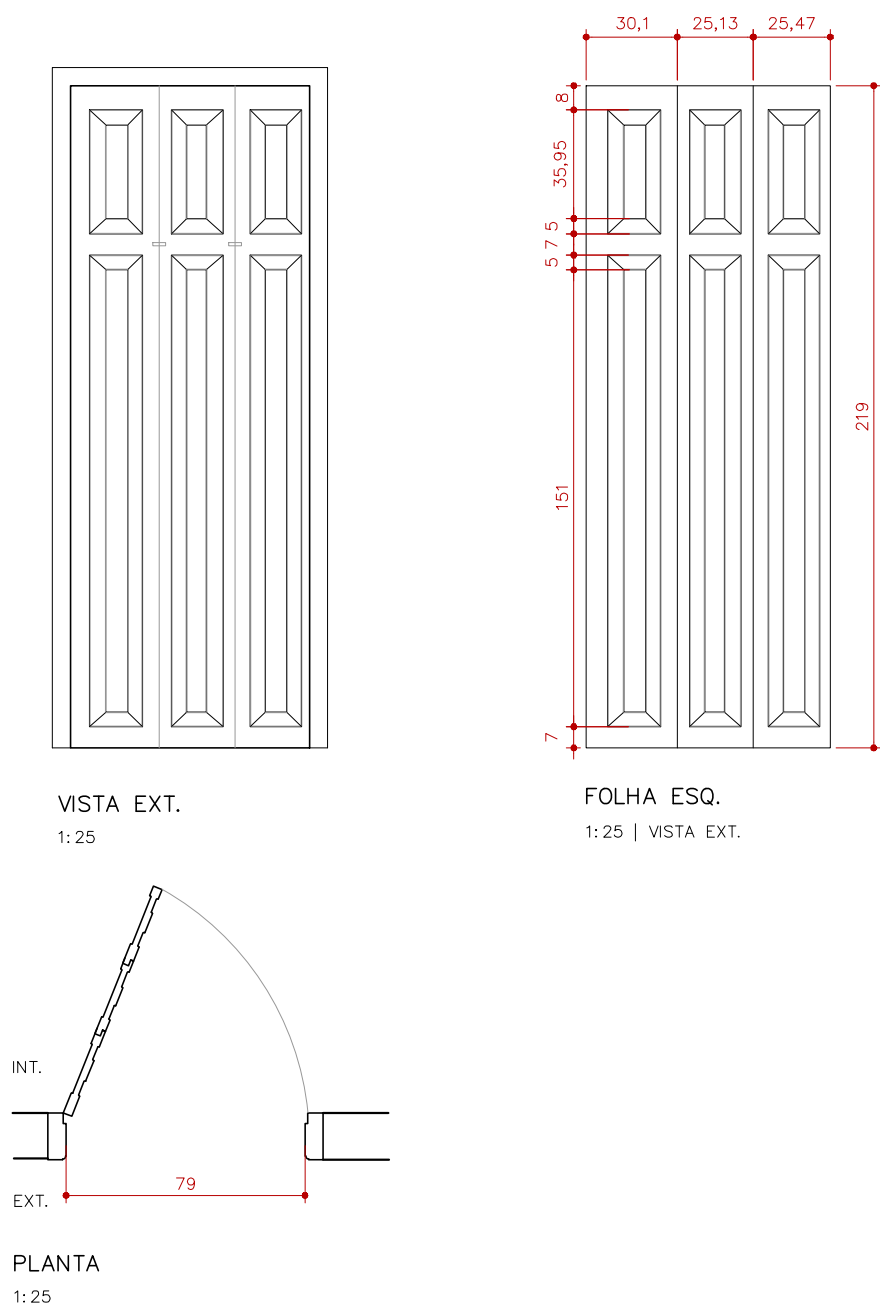

PORTA TIPO 03
PM11 – PM12
ESQUADRIA DE MADEIRA ESMALTADA

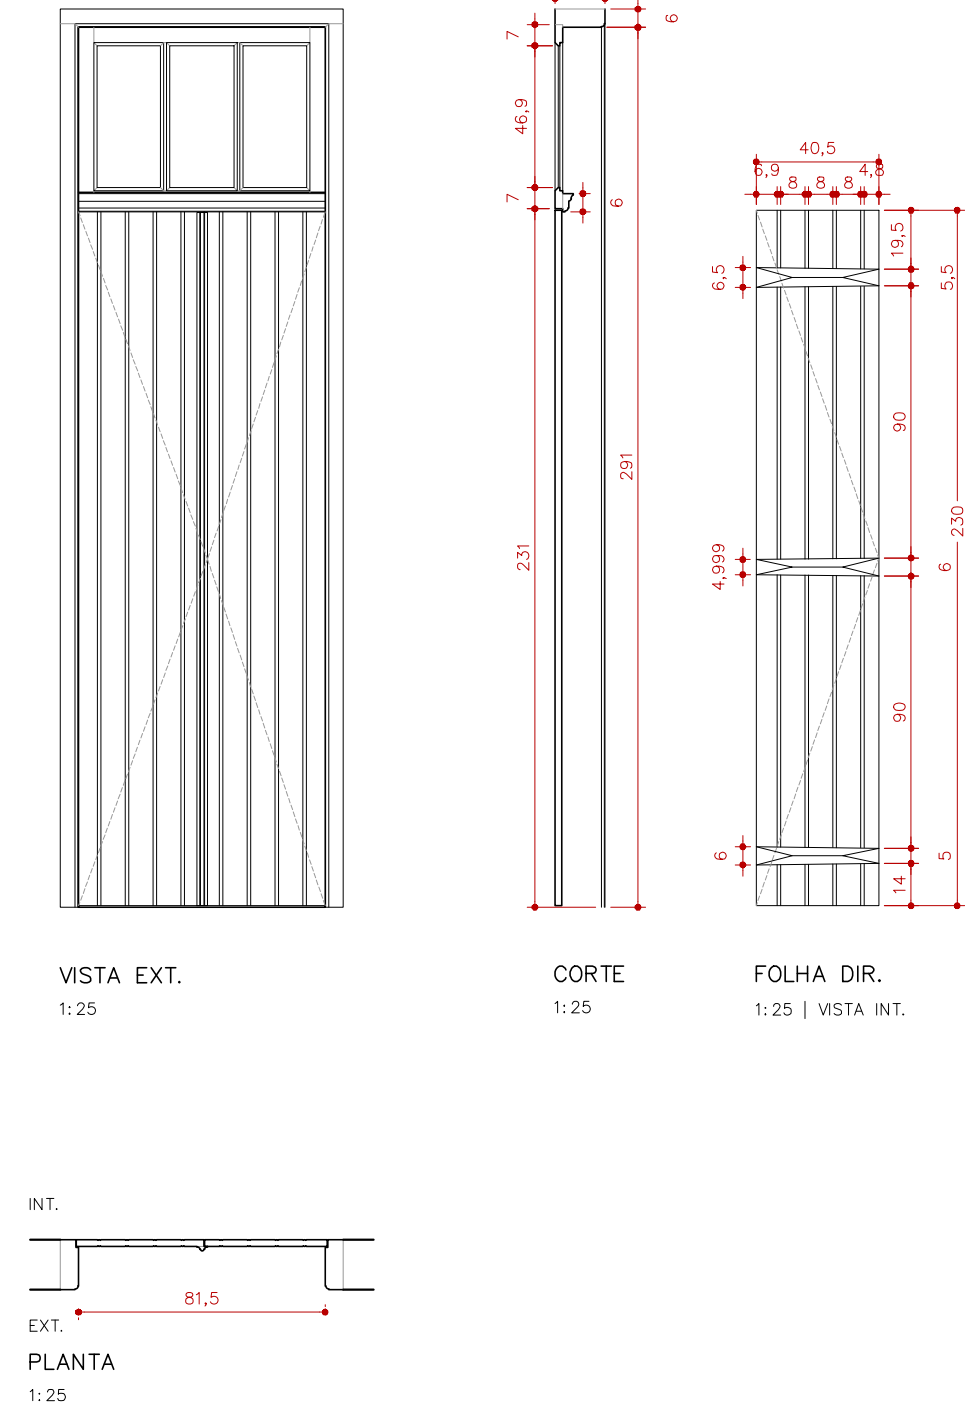

PORTA TIPO 04
PM13, PM15
ESQUADRIA DE MADEIRA ESMALTADA

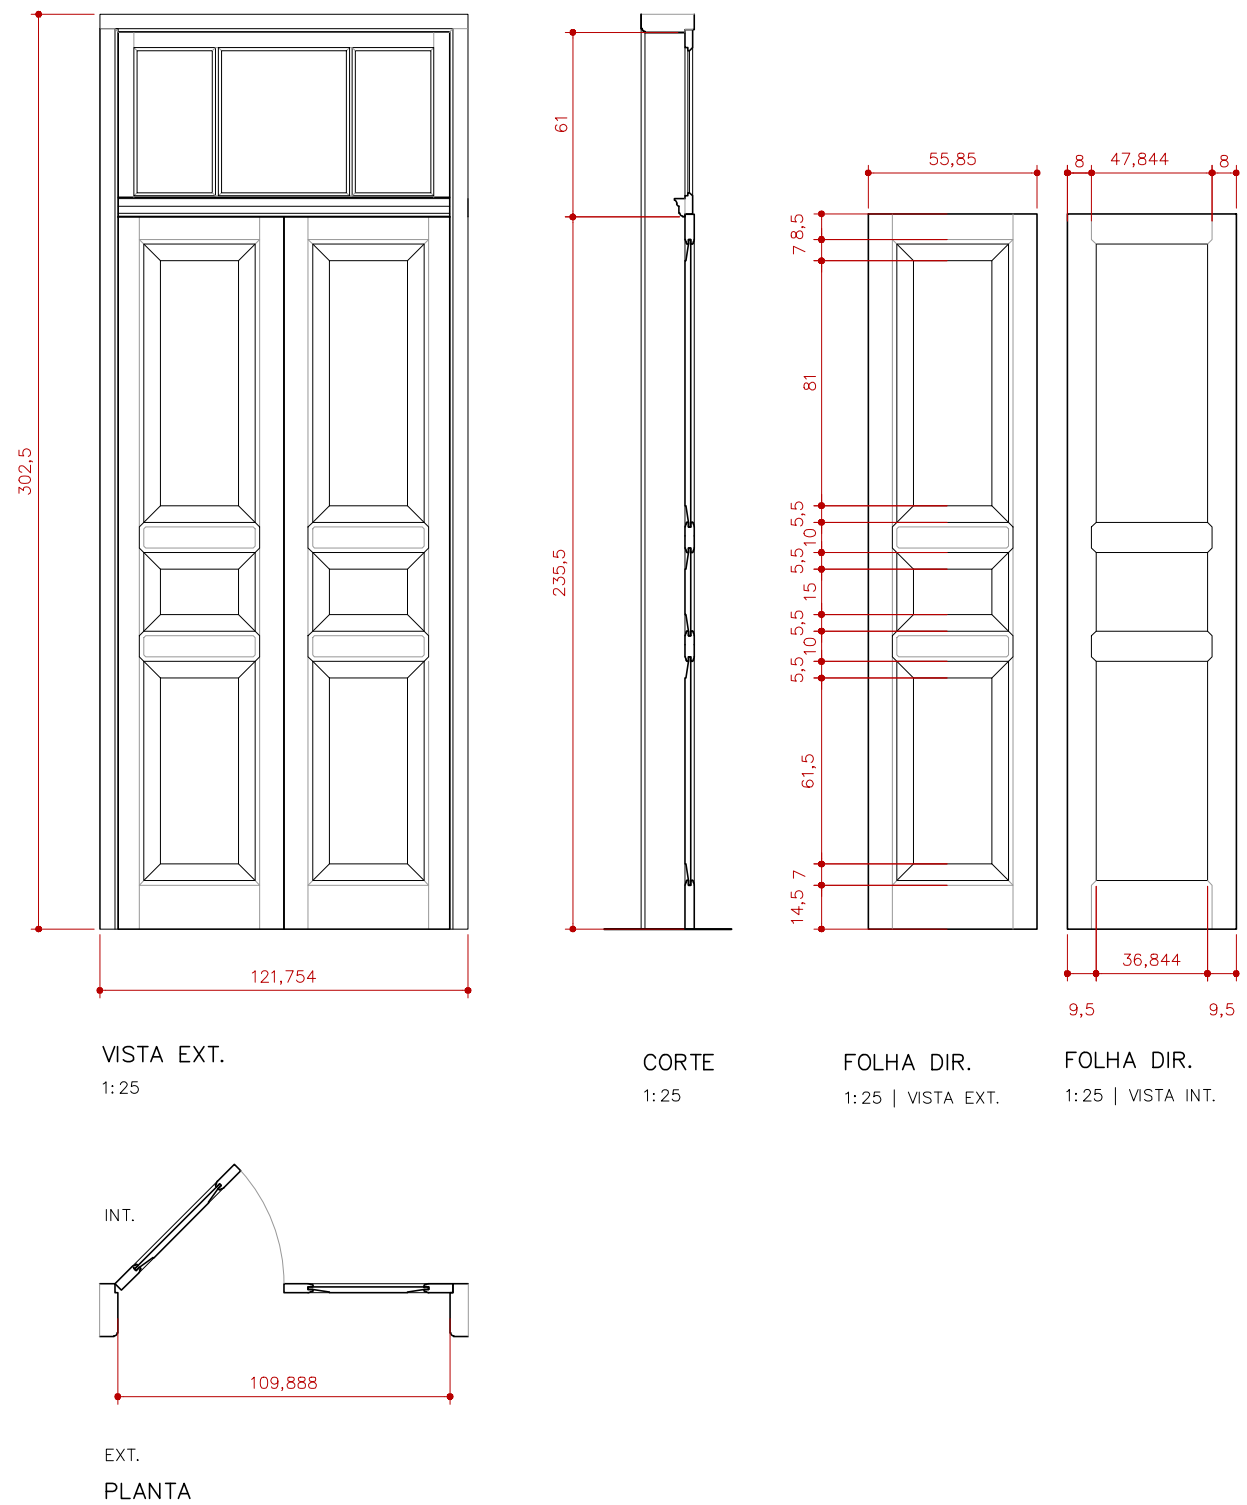


TABELA DE VARIAÇÕES DIMENSIONAIS – PORTAS [cm]			
SIGLA	H	V	OBS:
PM01	240	115	Tipo 1 – Batente modificado, folha dir solta, esq faltante
PM02	219	79	Tipo 2 – Folhas de Janela travadas como porta
PM03			Sem folha, batente solto
PM04			Sem folha, batente solto
PM05			Nenhum vestígio da porta ou batente (só pregos)
PM06			Somente batente esquerdo, sem folha
PM07			Somente batente esquerdo, sem folha
PM08			Batente adaptado com sarrafo simples, sem folha
PM09			Tipo 3 – Somente folha direita (EXT–INT)
PF10			Batente solto
PM11	231	81,5	Tipo 3 – Esquadria de madeira esmaltada
PM12			Tipo 3 – Esquadria de madeira esmaltada com folha faltante
PM13	235	109	Tipo 4 – Esquadria de madeira esmaltada
PM14			Tipo 4 – Sem folhas
PM15			Tipo 4 – Sem folhas
PM16			Vão entaipado juntamente com batente

RESTAURAÇÃO, CONSERVAÇÃO E ADEQUAÇÃO

FOLHA 16/17

ASSUNTO: LEVANTAMENTO DE ESQUADRIAS

PROPRIETÁRIO : SECRETARIA MUNICIPAL DE CULTURA
PREFEITURA MUNICIPAL DE SÃO PAULO

LOCAL : RUA MONSENHOR PASSALACQUA Nº77
BAIRRO: BELA VISTA – SÃO PAULO – SP

CONTRIBUINTE :

ZEPEC

ESCALA : 1:25

SITUAÇÃO SEM ESCALA

DECLARO QUE A APROVAÇÃO DO PROJETO NÃO IMPLICA NO RECONHECIMENTO POR PARTE DA PREFEITURA DO DIREITO DE PROPRIEDADE DO TERRENO

PROPRIETÁRIO
PREFEITURA MUNICIPAL DE SÃO PAULO

AUTOR DO PROJETO
LUIZ FERNANDO DE ALMEIDA – ARQUITETO
CAU: A80309–0

CO–AUTORA DO PROJETO
MARIANA VICTOR DE FARIA – ARQUITETA
CAU: A67814–7

CO–AUTOR DO PROJETO
BENJAMIM MOTTA SAVIANI – ARQUITETO
CAU: A103707–2
COLABORADORES: ARQ:PAULA TEDESCO E MATEUS SANTA CRUZ
EST:ESTEVÃO SABATIER/MARIANA VETRONE/BÁRBARA VON SEBROECK

ÁREAS


VER PLANTA

REV	RESP	DATA	OBS




JANELA TIPO 01

JF01
BASCULANTE DE FERRO

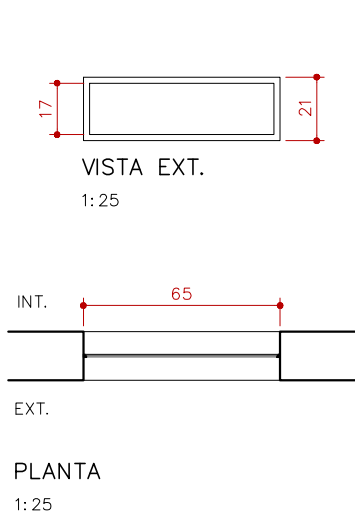


JANELA TIPO 02

JM04-JM05-JM06-JM07
ESQUADRIA DE MADEIRA ESMALTADA

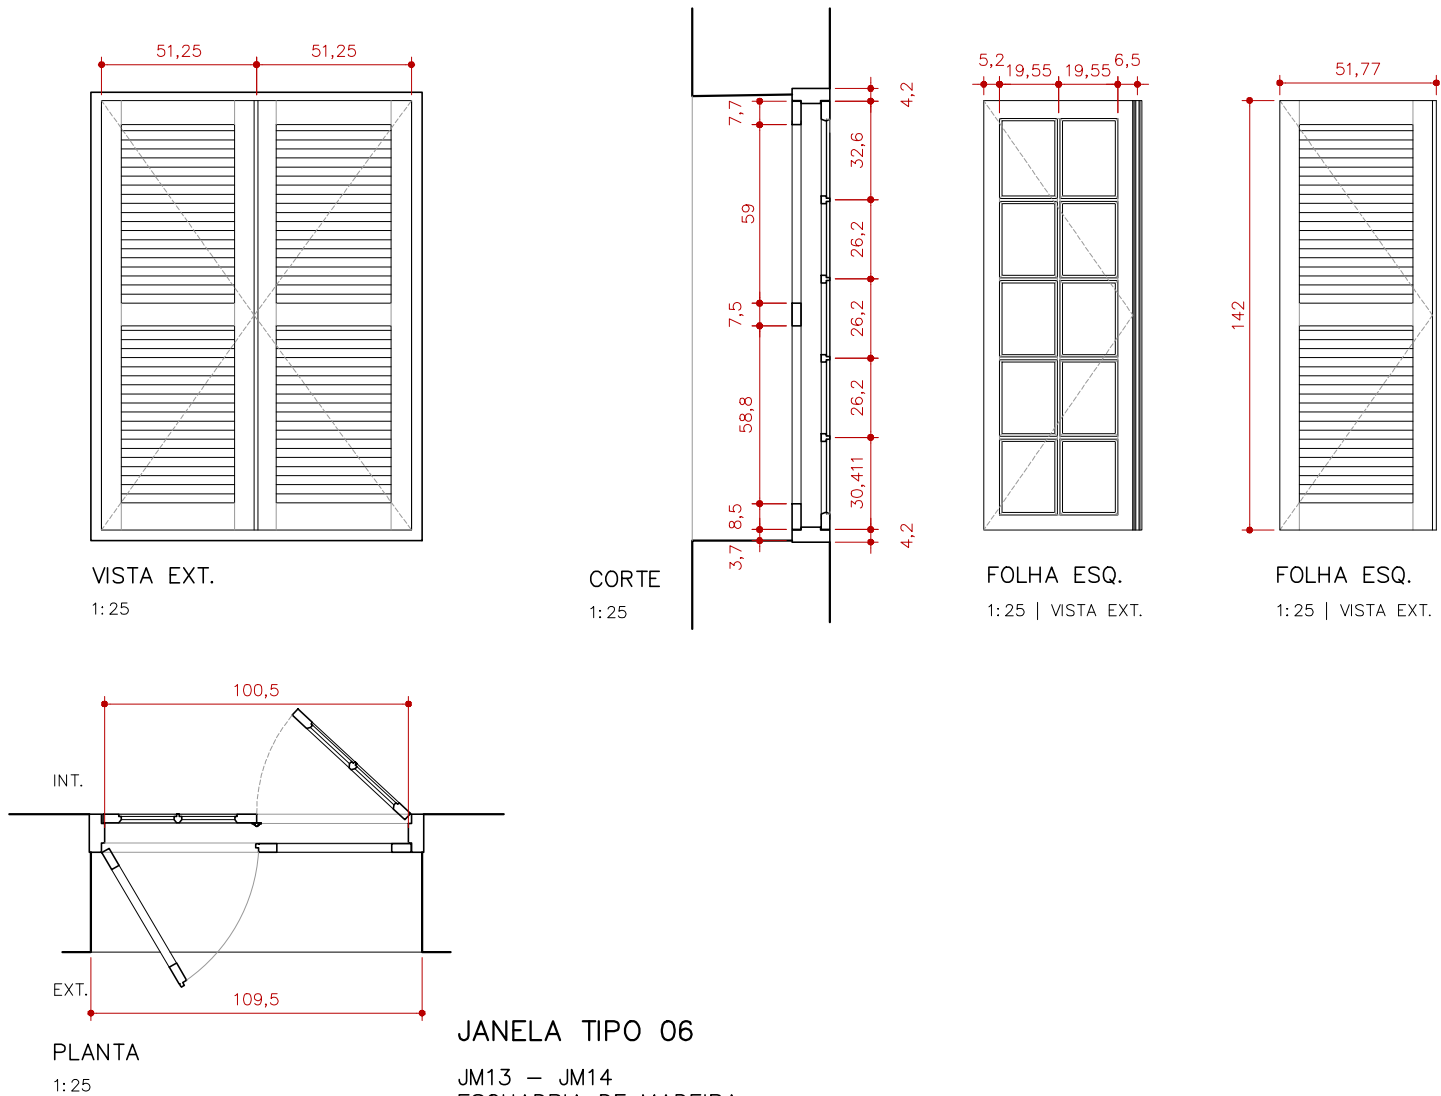


JANELA TIPO 06

JM13 - JM14
ESQUADRIA DE MADEIRA

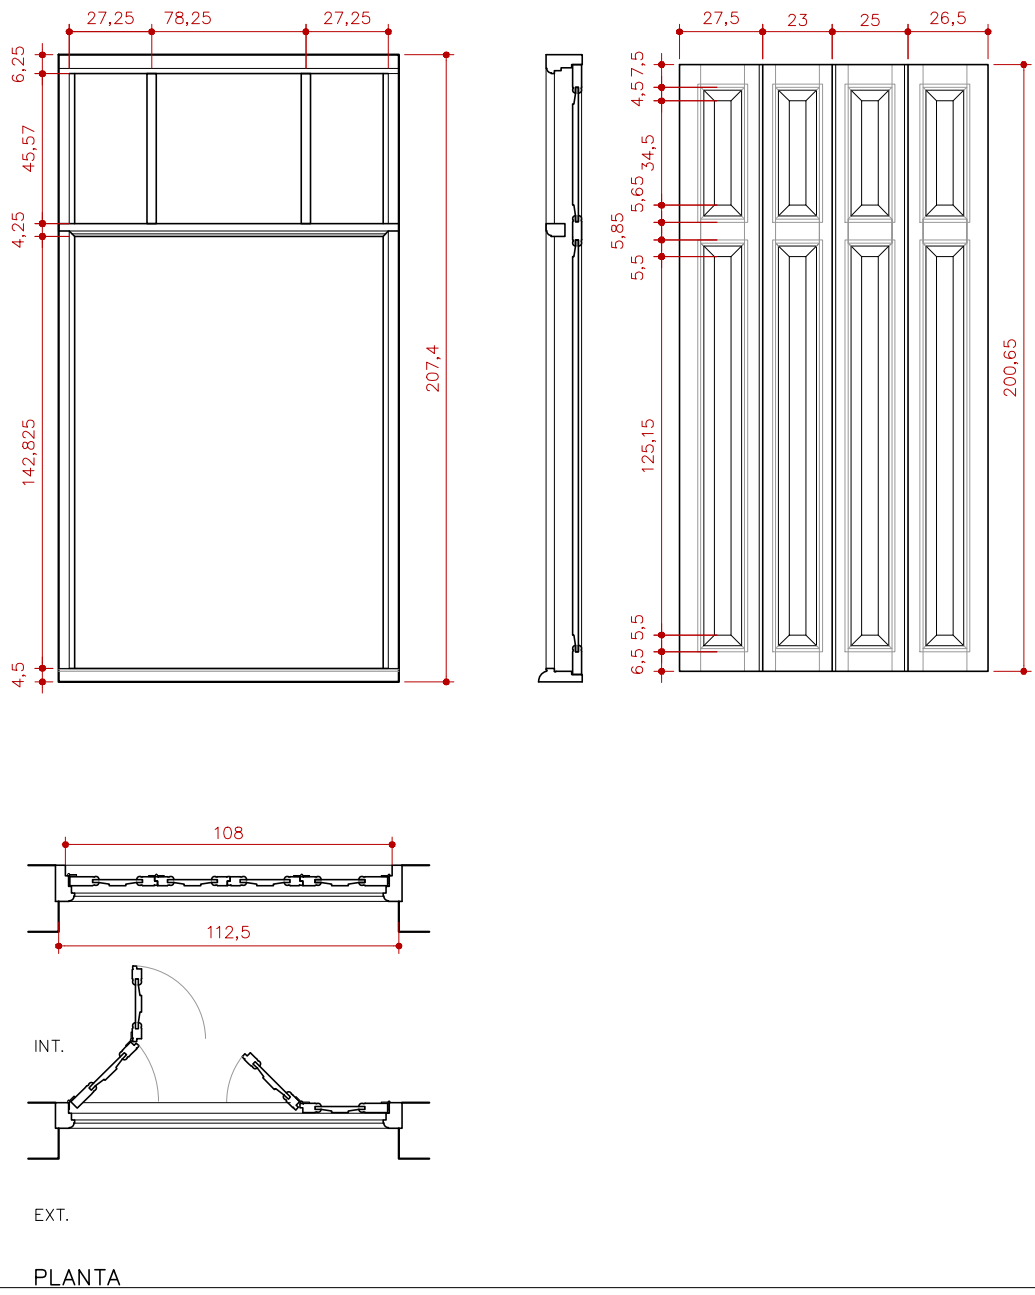


JANELA TIPO 03

JM08
ESQUADRIA DE MADEIRA ESMALTADA

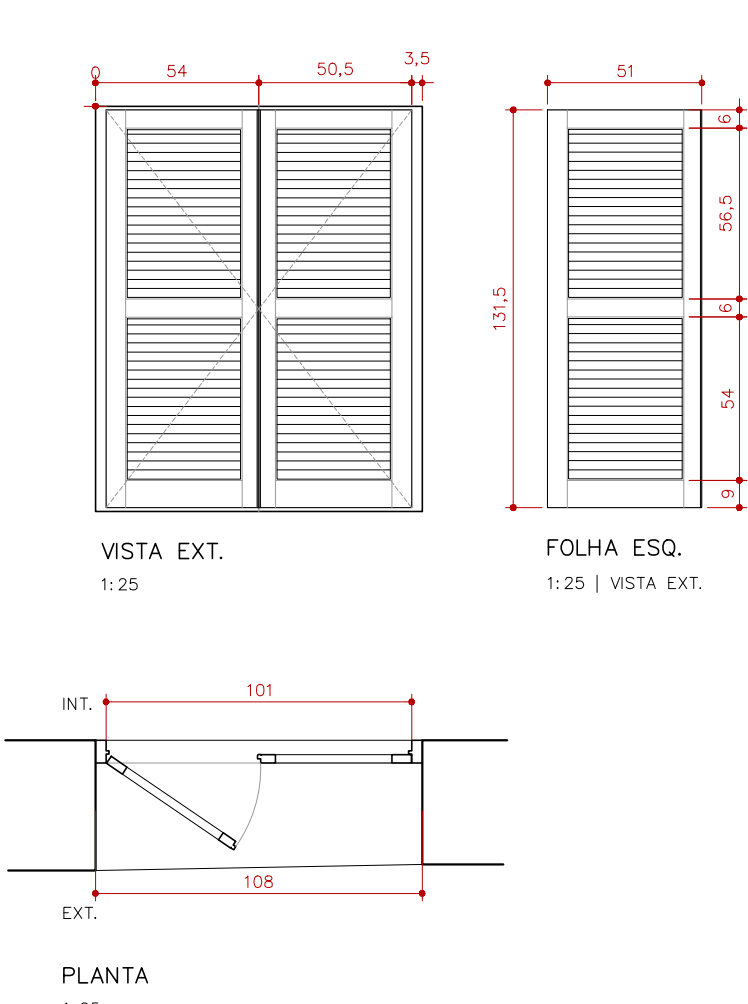


JANELA TIPO 07

JM15 - JM16
ESQUADRIA DE MADEIRA

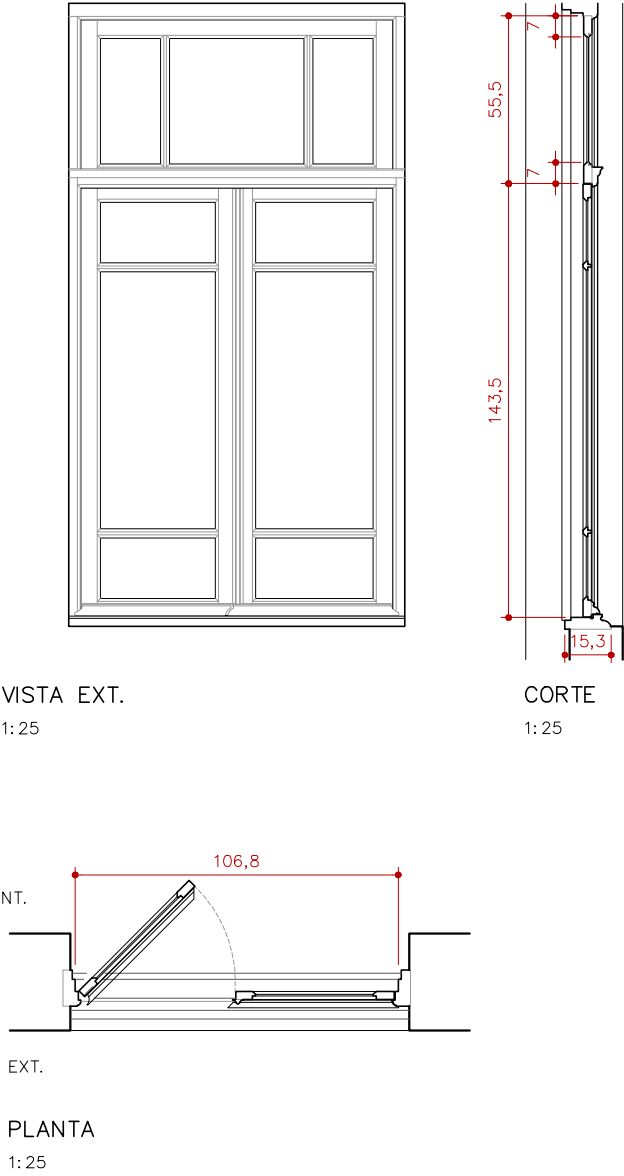


JANELA TIPO 04

JF10
ESQUADRIA DE FERRO

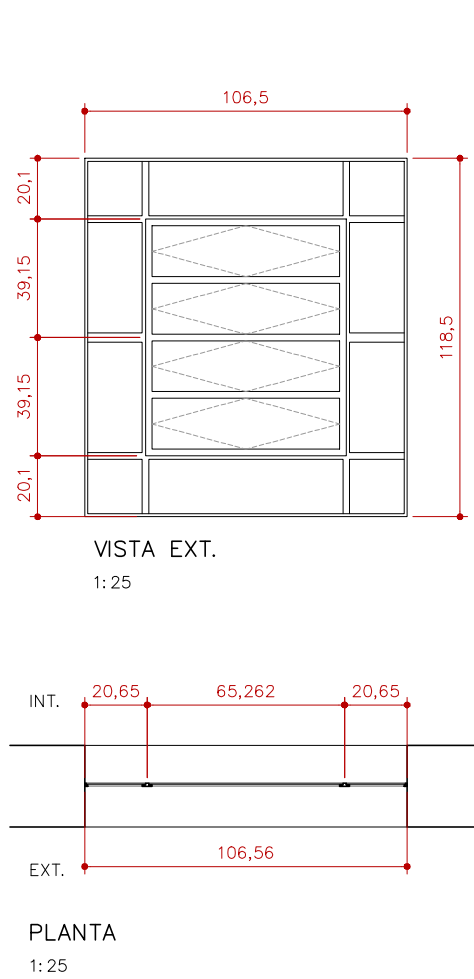

JANELA TIPO 08

JF17
JANELA DE CORRER SASAZAKI

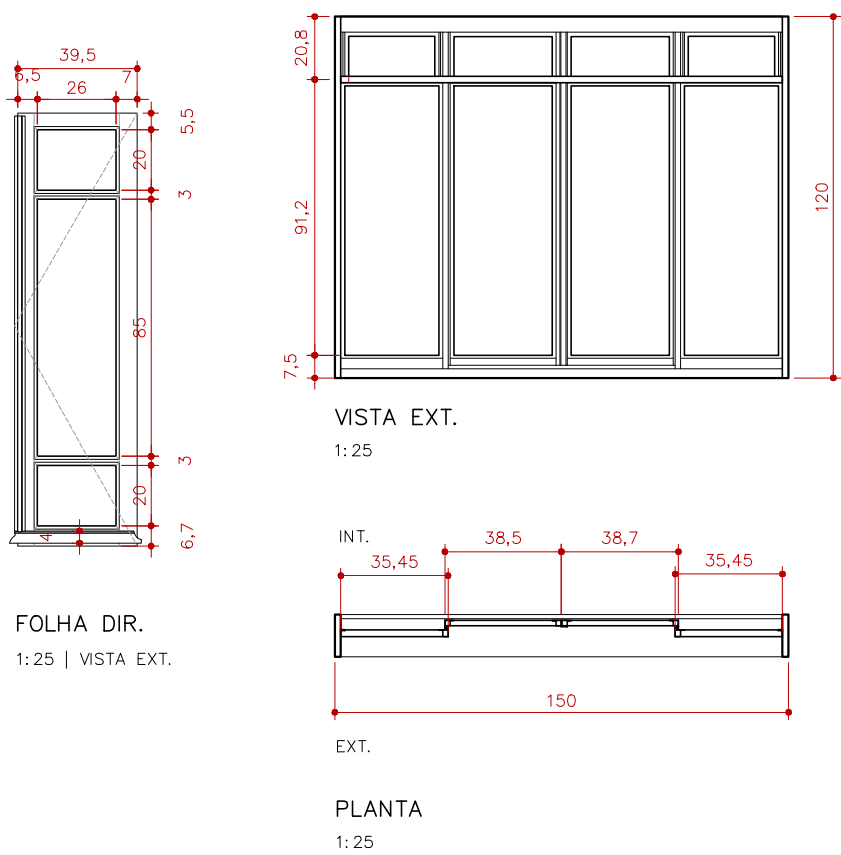

JANELA TIPO 05

JM11-JM12
ESQUADRIA DE MADEIRA ESMALTADA

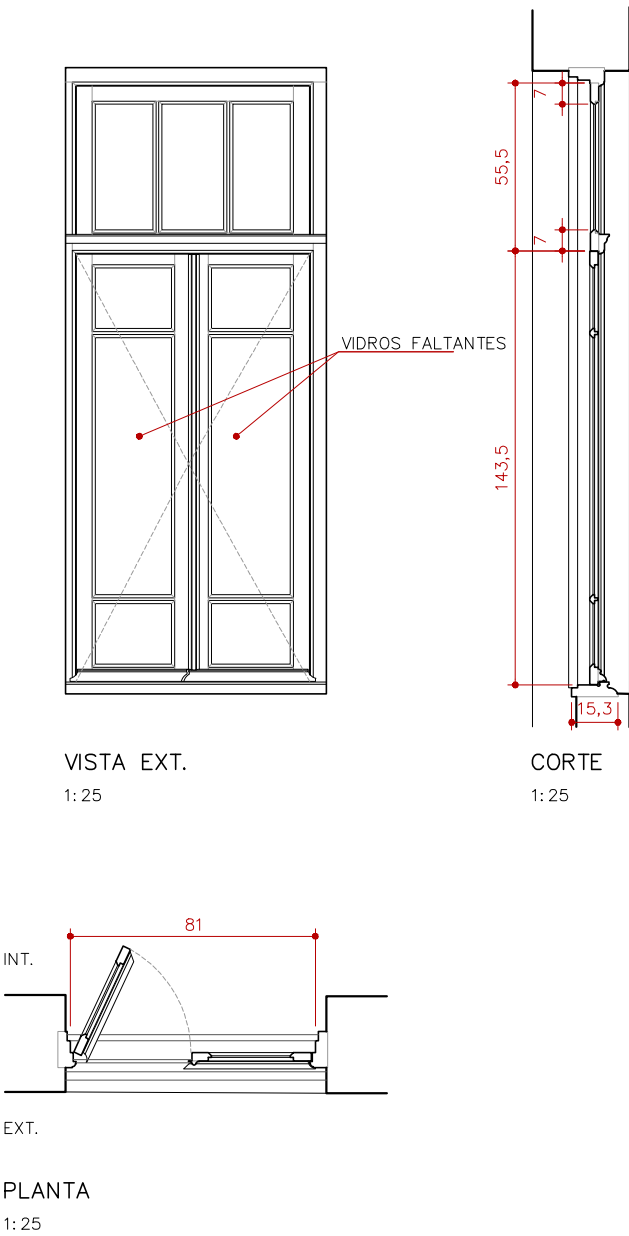


TABELA DE VARIAÇÕES DIMENSIONAIS – JANELAS [cm]			
SIGLA	H	V	OBS:
JF01	65	21	Tipo 1 – Basculante de ferro
JM02			Vão entaipado
JM03			Janela danificada
JM04	100,5	148,5	Tipo 2 – Esquadria de madeira esmaltada
JM05			Tipo 2 – Esquadria de madeira esmaltada
JM06			Tipo 2 – Esquadria de madeira esmaltada
JM07			Tipo 2 – Esquadria de madeira esmaltada
JM08	101	134	Tipo 3 – Esquadria de madeira esmaltada
JM09			Vão sem resquícios significativos da esquadria
JF10	106,5	118,5	Tipo 4 – Basculante de ferro
JM11	81	199	Tipo 5 – Esquadria de madeira esmaltada
JM12	80	200	Tipo 5 – Esquadria de madeira esmaltada
JM13	108	200	Tipo 6 – Esquadria de madeira
JM14	108	200	Tipo 6 – Esquadria de madeira
JM15	106,8	200	Tipo 7 – Esquadria de madeira
JM16	107	200	Tipo 7 – Esquadria de madeira
JF17	150	120	Tipo 8 – Sasasaki com gradil em ferro no exterior

RESTAURAÇÃO, CONSERVAÇÃO E ADEQUAÇÃO

FOLHA
17/17

ASSUNTO: LEVANTAMENTO DE ESQUADRIAS

PROPRIETÁRIO : SECRETARIA MUNICIPAL DE CULTURA
PREFEITURA MUNICIPAL DE SÃO PAULO

LOCAL : RUA MONSENHOR PASSALACQUA Nº77
BAIRRO: BELA VISTA – SÃO PAULO – SP

ZEPEC

CONTRIBUINTE :

ESCALA : 1:25

SITUAÇÃO SEM ESCALA



DECLARO QUE A APROVAÇÃO DO PROJETO NÃO IMPLICA NO RECONHECIMENTO POR PARTE DA PREFEITURA DO DIREITO DE PROPRIEDADE DO TERRENO

PROPRIETÁRIO
PREFEITURA MUNICIPAL DE SÃO PAULO

AUTOR DO PROJETO
LUIZ FERNANDO DE ALMEIDA – ARQUITETO
CAU: A80309-0

ÁREAS
VER PLANTA

CO-AUTORA DO PROJETO
MARIANA VICTOR DE FARIA – ARQUITETA
CAU: A67814-7

CO-AUTOR DO PROJETO
BENJAMIM MOTTA SAVIANI – ARQUITETO
CAU: A103707-2
COLABORADORES: ARQ:PAULA TEDESCO E MATEUS SANTA CRUZ
EST:ESTEVÃO SABATIER/MARIANA VETRONE/BÁRBARA VON SEBROECK