

RUA MONSENHOR PASSALAQUA



LOTES VIZINHOS

BLOCO 11

VILA ITORORÓ

RUA MARTINIANO DE CARVALHO

RUA MAESTRO CARDIM


LOTES VIZINHOS

LOTES VIZINHOS


RUA PEDROSO

REV	RESP	DATA	OBS

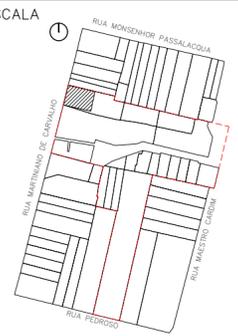

RESTAURAÇÃO, CONSERVAÇÃO E ADEQUAÇÃO		FOLHA 01/12
ASSUNTO: VILA ITORORÓ, BLOCO 11. LEVANTAMENTO – IMPLANTAÇÃO		
PROPRIETÁRIO : SECRETARIA MUNICIPAL DE CULTURA PREFEITURA MUNICIPAL DE SÃO PAULO		
LOCAL : RUA MARTINIANO DE CARVALHO N°255,259,261,265,267 BAIRRO: BELA VISTA – SÃO PAULO – SP		ZEPEC
CONTRIBUINTE :		ESCALA : 1:500
SITUAÇÃO SEM ESCALA 		DECLARO QUE A APROVAÇÃO DO PROJETO NÃO IMPLICA NO RECONHECIMENTO POR PARTE DA PREFEITURA DO DIREITO DE PROPRIEDADE DO TERRENO
ÁREAS VER PLANTA		PROPRIETÁRIO PREFEITURA MUNICIPAL DE SÃO PAULO
		AUTOR DO PROJETO LUIZ FERNANDO DE ALMEIDA – ARQUITETO CAU: A80309-0
		CO-AUTORA DO PROJETO MARIANA VICTOR DE FARIA – ARQUITETA CAU: A67814-7
		COLABORADORES: ARG.BENJAMIM SAVIANI ESTEVÃO SABATIER/MARIANA VÉTRONE/GABRIELA RINALDI



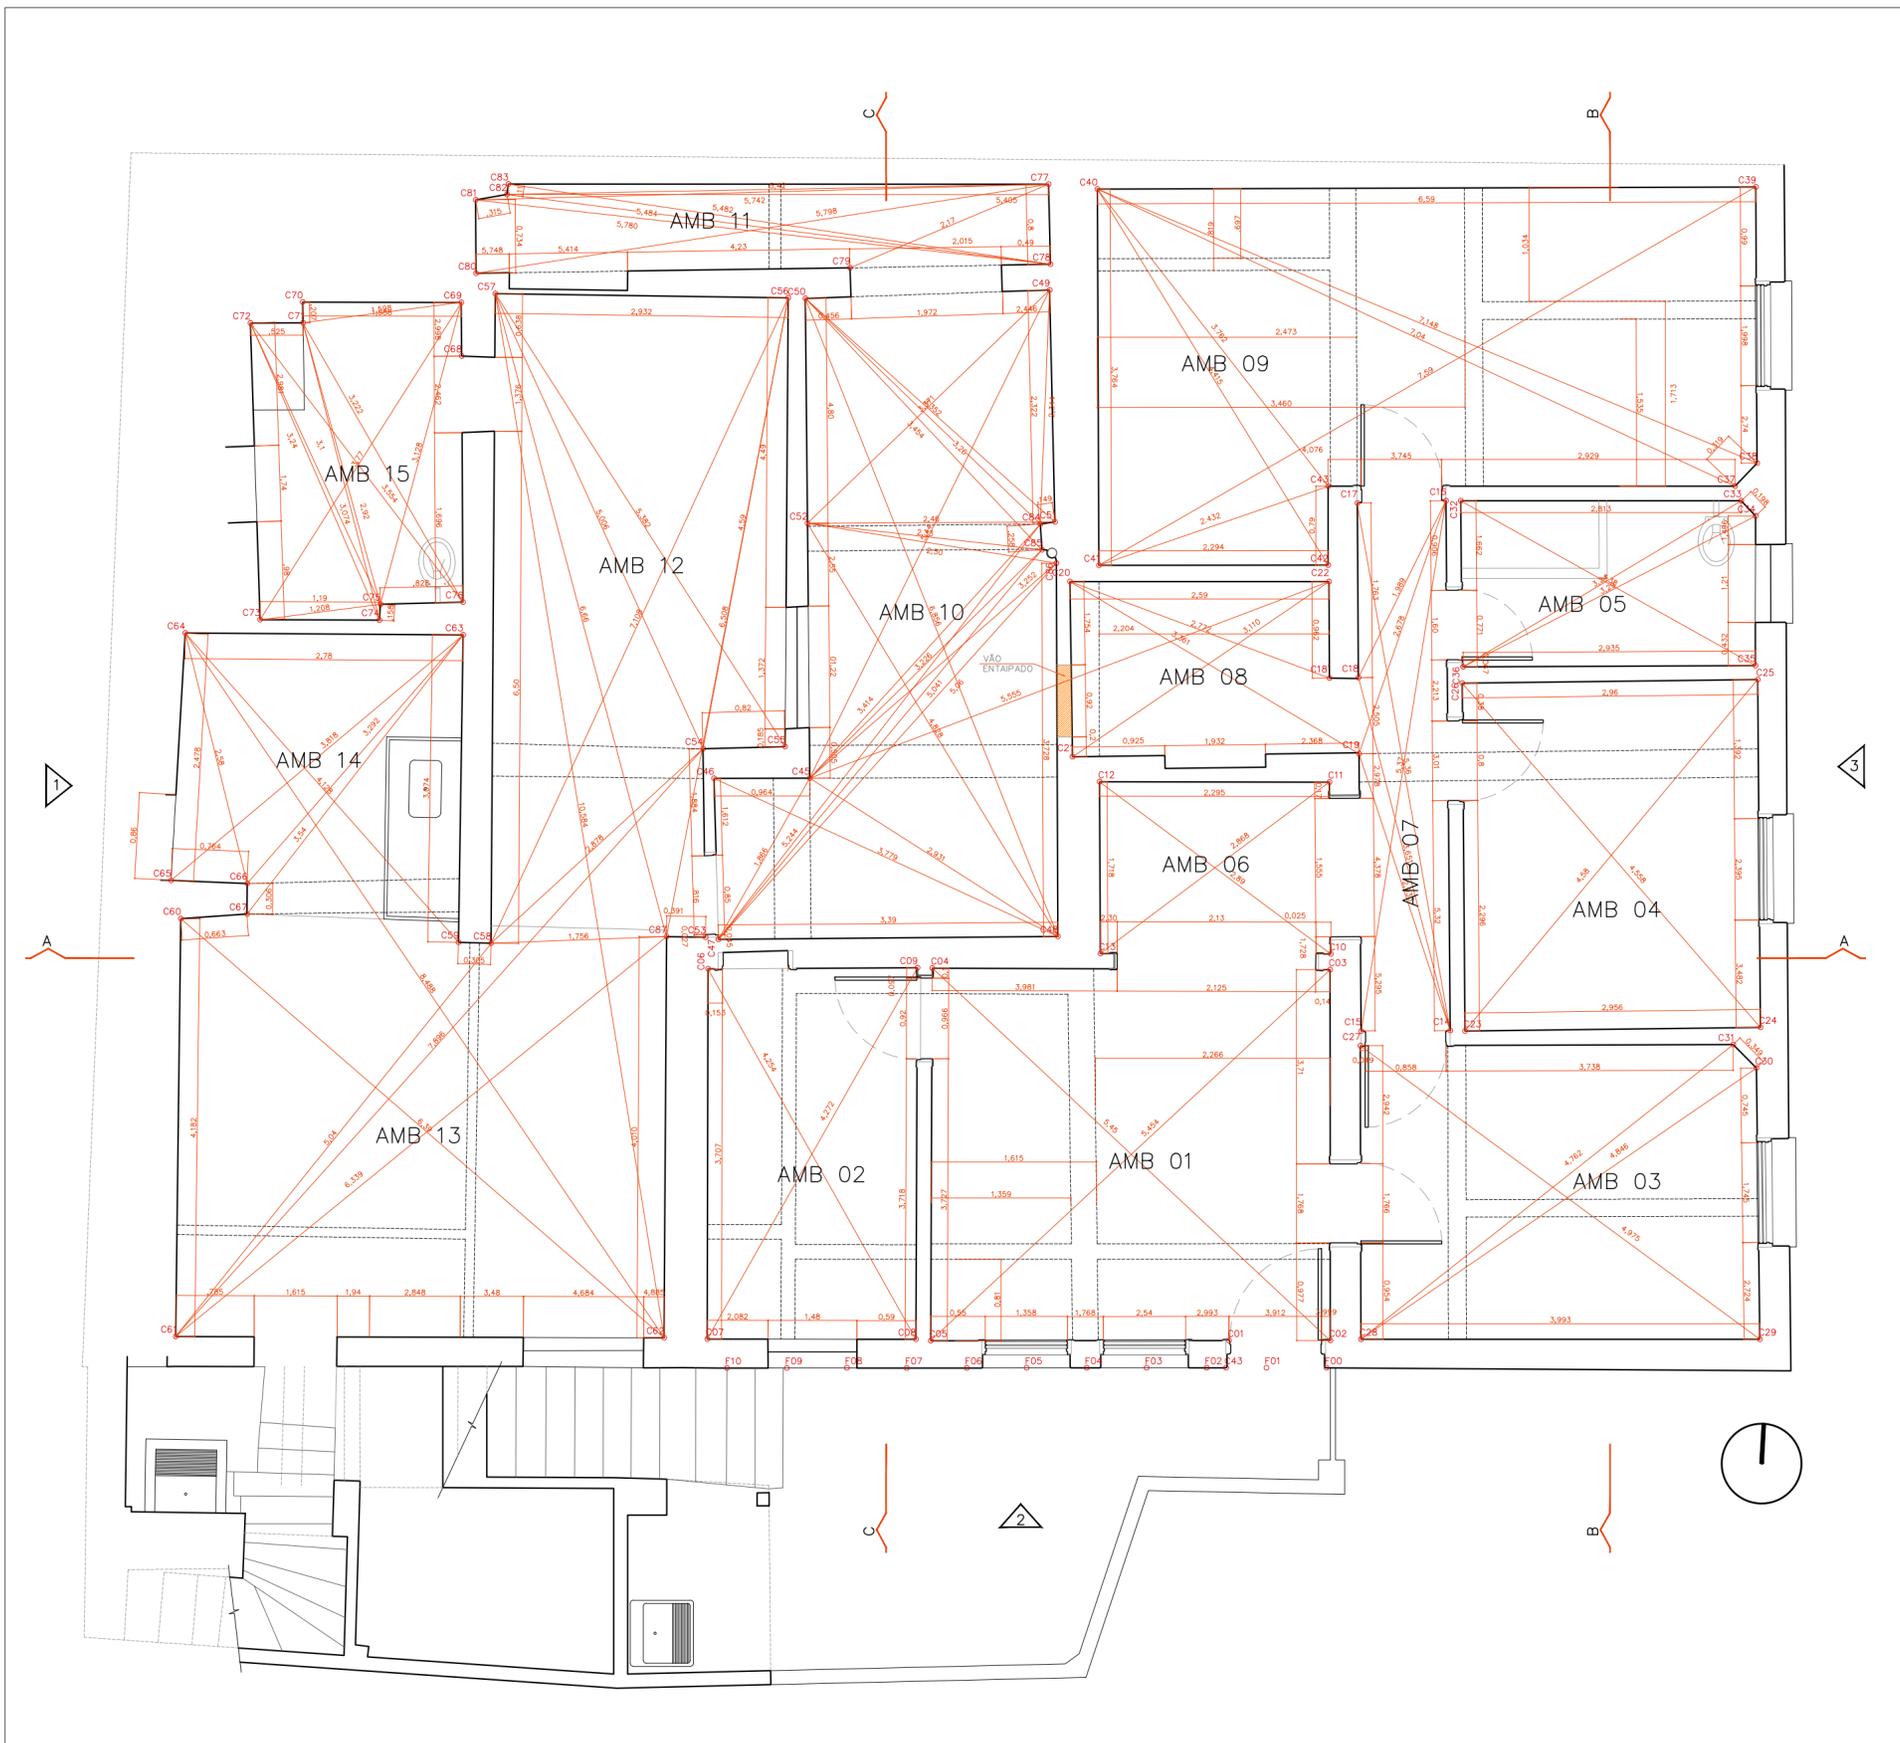

RESTAURAÇÃO, CONSERVAÇÃO E ADEQUAÇÃO

FOLHA 03/12

ASSUNTO: LEVANTAMENTO – PLANTA DE LEVANTAMENTO MÉTRICO PAVIMENTO –1

PROPRIETÁRIO : SECRETARIA MUNICIPAL DE CULTURA  
PREFEITURA MUNICIPAL DE SÃO PAULO

LOCAL : RUA MARTINIANO DE CARVALHO Nº255,259,261,265,267  
BAIRRO: BELA VISTA – SÃO PAULO – SP

CONTRIBUINTE :

ZEPEC

ESCALA : 1:50



DECLARO QUE A APROVAÇÃO DO PROJETO NÃO IMPLICA NO RECONHECIMENTO POR PARTE DA PREFEITURA DO DIREITO DE PROPRIEDADE DO TERRENO

PROPRIETÁRIO  
PREFEITURA MUNICIPAL DE SÃO PAULO

ÁREAS  
VER PLANTA


AUTOR DO PROJETO  
LUIZ FERNANDO DE ALMEIDA – ARQUITETO  
CAU: A80309-0

CO-AUTORA DO PROJETO  
MARIANA VICTOR DE FARIA – ARQUITETA  
CAU: A67814-7

COLABORADORES: ARQ.BENJAMIM SAVIANI  
ESTEVÃO SABATIER/MARIANA VETRONE/GABRIELA RINALDI

REV	RESP	DATA	OBS



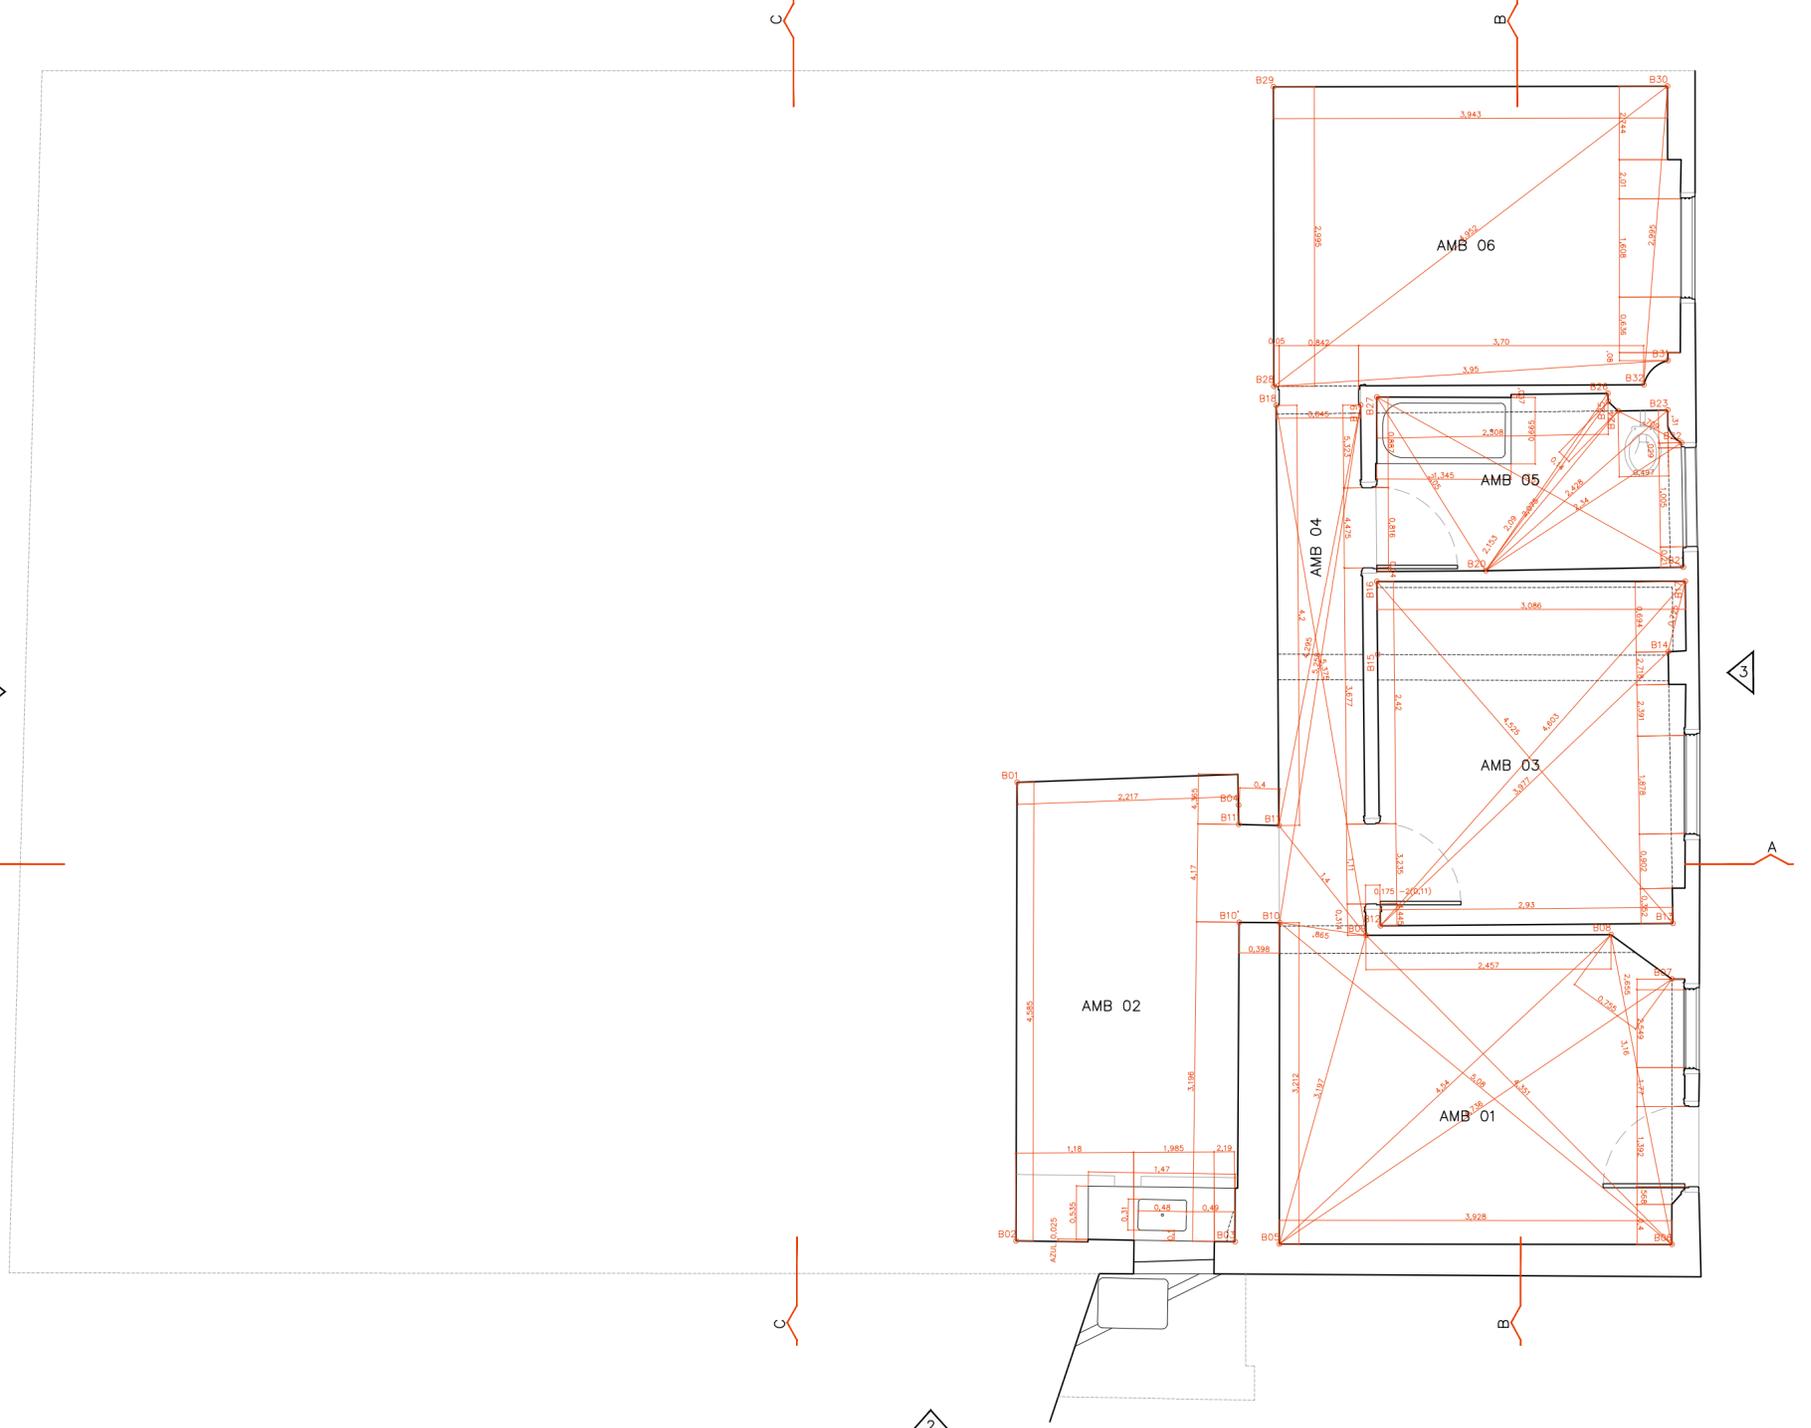

RESTAURAÇÃO, CONSERVAÇÃO E ADEQUAÇÃO

FOLHA 04/12

ASSUNTO: LEVANTAMENTO – PLANTA DE LEVANTAMENTO MÉTRICO PAVIMENTO –2

PROPRIETÁRIO : SECRETARIA MUNICIPAL DE CULTURA  
PREFEITURA MUNICIPAL DE SÃO PAULO

LOCAL : RUA MARTINIANO DE CARVALHO Nº255,259,261,265,267  
BAIRRO: BELA VISTA – SÃO PAULO – SP

CONTRIBUINTE : ZEPEC

ESCALA : 1:50



DECLARO QUE A APROVAÇÃO DO PROJETO NÃO IMPLICA NO RECONHECIMENTO POR PARTE DA PREFEITURA DO DIREITO DE PROPRIEDADE DO TERRENO

PROPRIETÁRIO  
PREFEITURA MUNICIPAL DE SÃO PAULO

ÁREAS  
VER PLANTA


AUTOR DO PROJETO  
LUIZ FERNANDO DE ALMEIDA – ARQUITETO  
CAU: A80309-0

CO-AUTORA DO PROJETO  
MARIANA VICTOR DE FARIA – ARQUITETA  
CAU: A67814-7

COLABORADORES: ARQ.BENJAMIM SAVIANI  
ESTEVÃO SABATIER/MARIANA VETRONE/GABRIELA RINALDI

REV	RESP	DATA	OBS



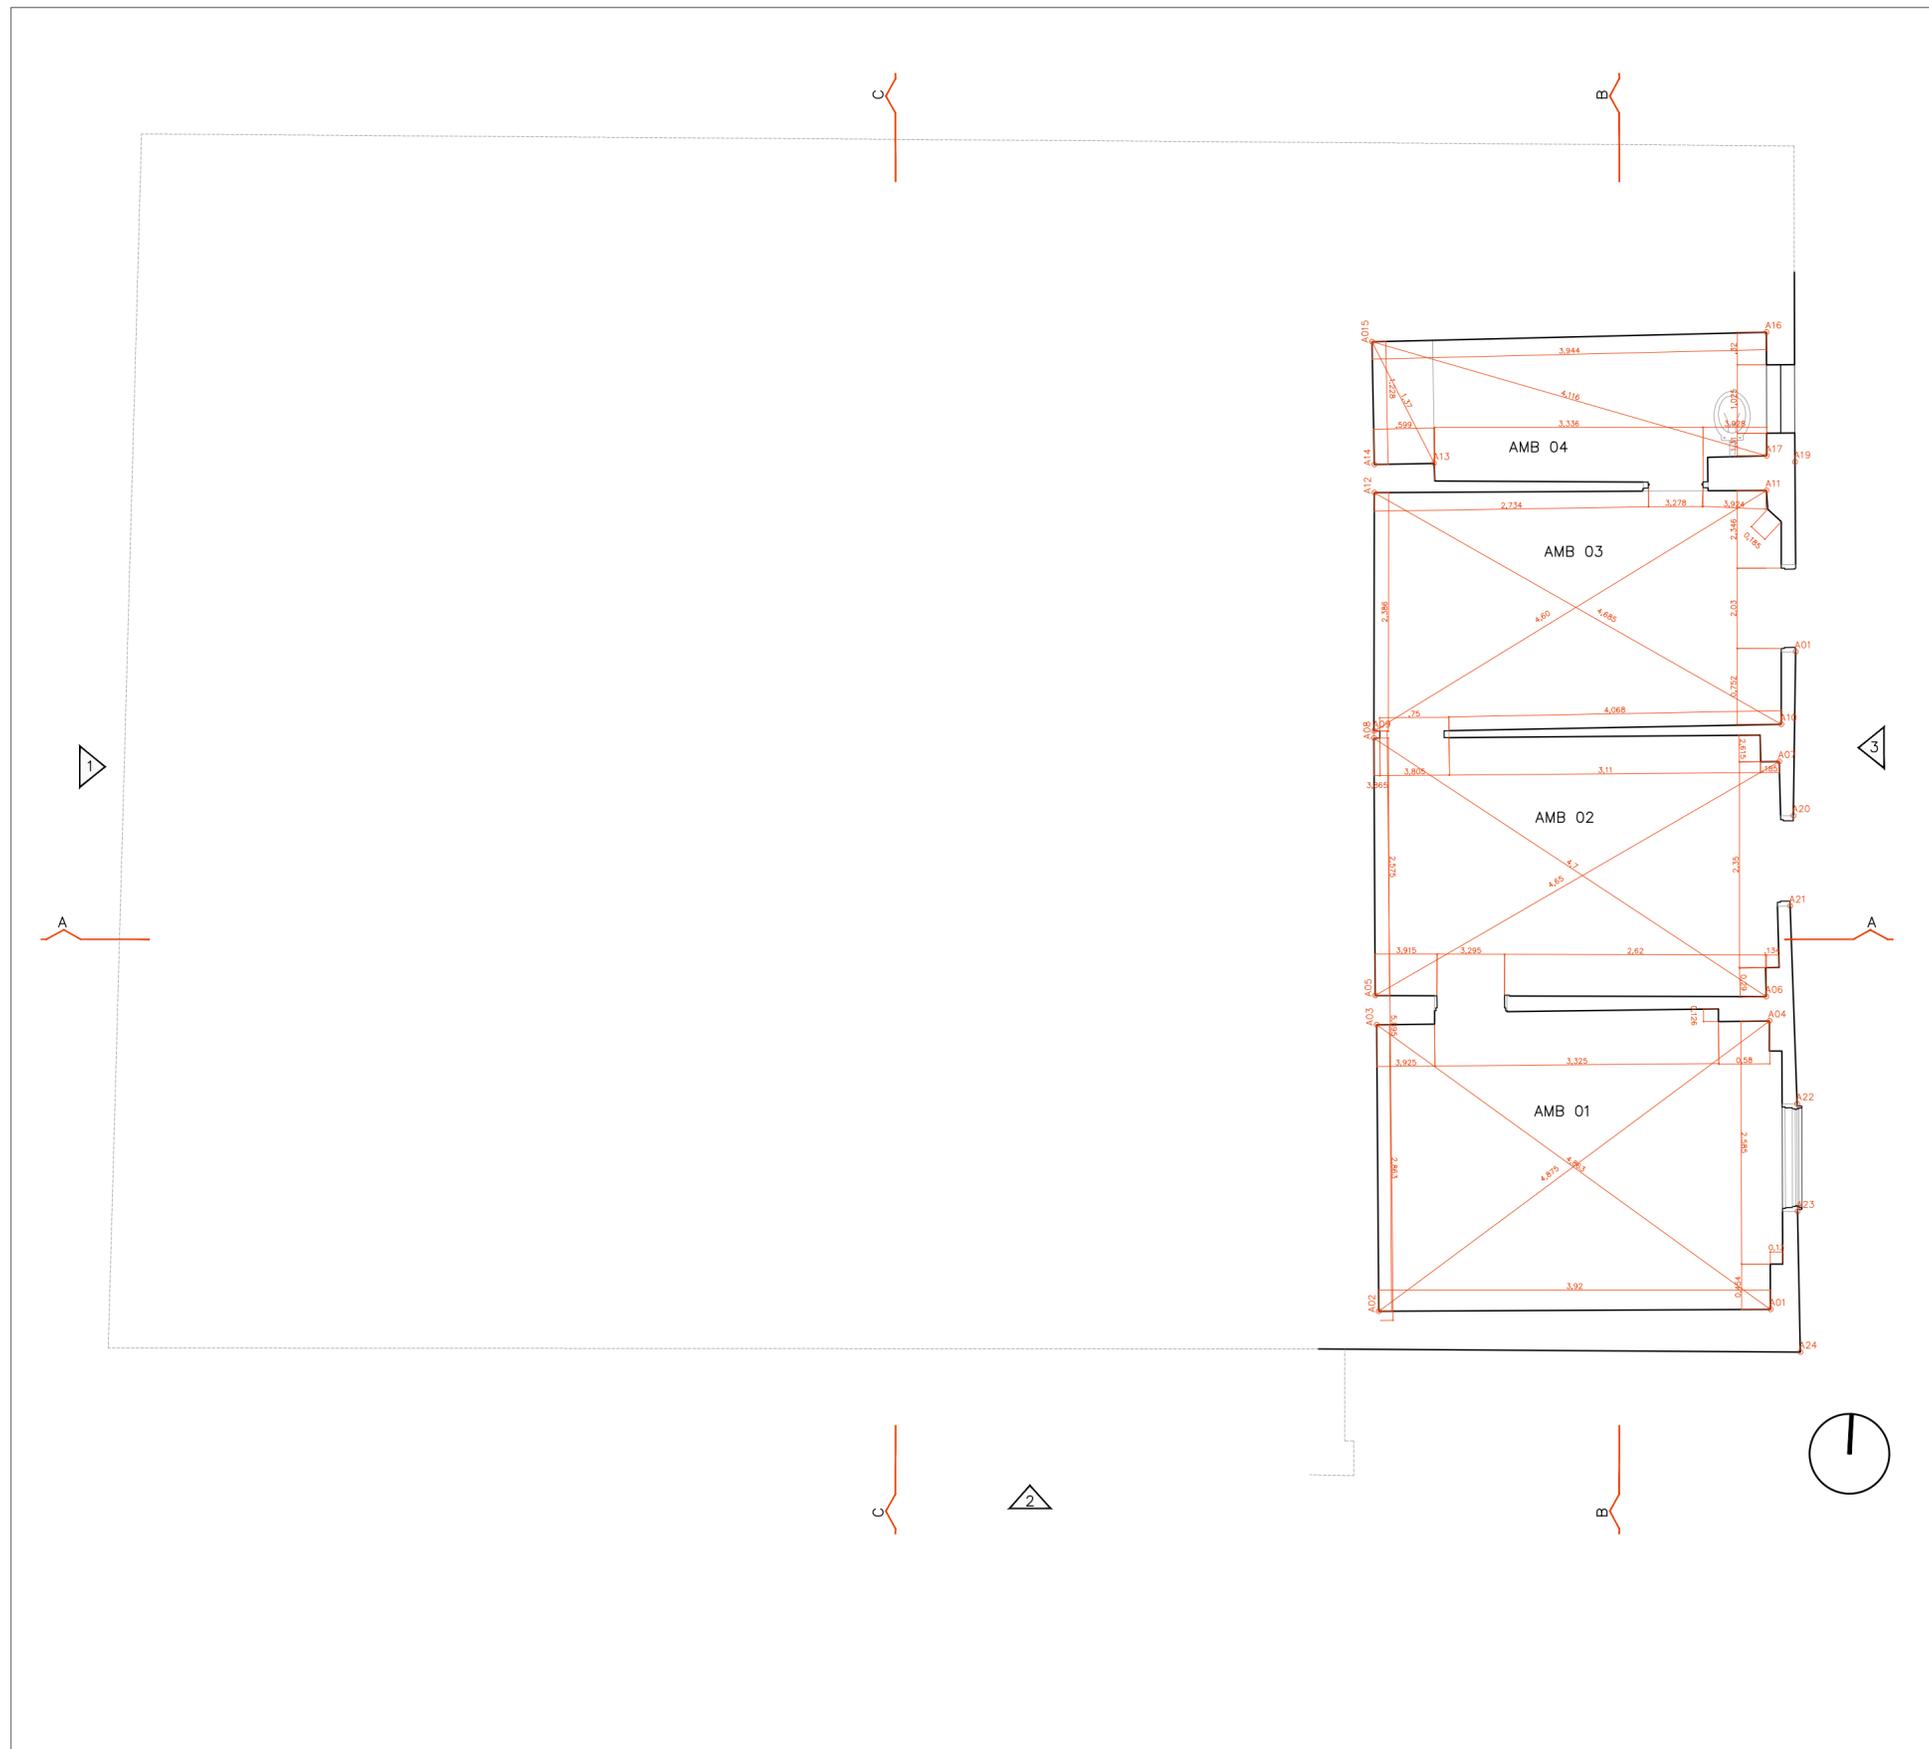

RESTAURAÇÃO, CONSERVAÇÃO E ADEQUAÇÃO

FOLHA 05/12

ASSUNTO: LEVANTAMENTO – PLANTA DE LEVANTAMENTO MÉTRICO PAVIMENTO –3

PROPRIETÁRIO : SECRETARIA MUNICIPAL DE CULTURA  
PREFEITURA MUNICIPAL DE SÃO PAULO

LOCAL : RUA MARTINIANO DE CARVALHO Nº255,259,261,265,267  
BAIRRO: BELA VISTA – SÃO PAULO – SP

CONTRIBUINTE : ZEPEC

ESCALA : 1:50



DECLARO QUE A APROVAÇÃO DO PROJETO NÃO IMPLICA NO RECONHECIMENTO POR PARTE DA PREFEITURA DO DIREITO DE PROPRIEDADE DO TERRENO

PROPRIETÁRIO  
PREFEITURA MUNICIPAL DE SÃO PAULO

ÁREAS  
VER PLANTA


AUTOR DO PROJETO  
LUIZ FERNANDO DE ALMEIDA – ARQUITETO  
CAU: A80309-0

CO-AUTORA DO PROJETO  
MARIANA VICTOR DE FARIA – ARQUITETA  
CAU: A67814-7

COLABORADORES: ARQ.BENJAMIM SAVIANI  
ESTEVÃO SABATIER/MARIANA VETRONE/GABRIELA RINALDI

REV	RESP	DATA	OBS



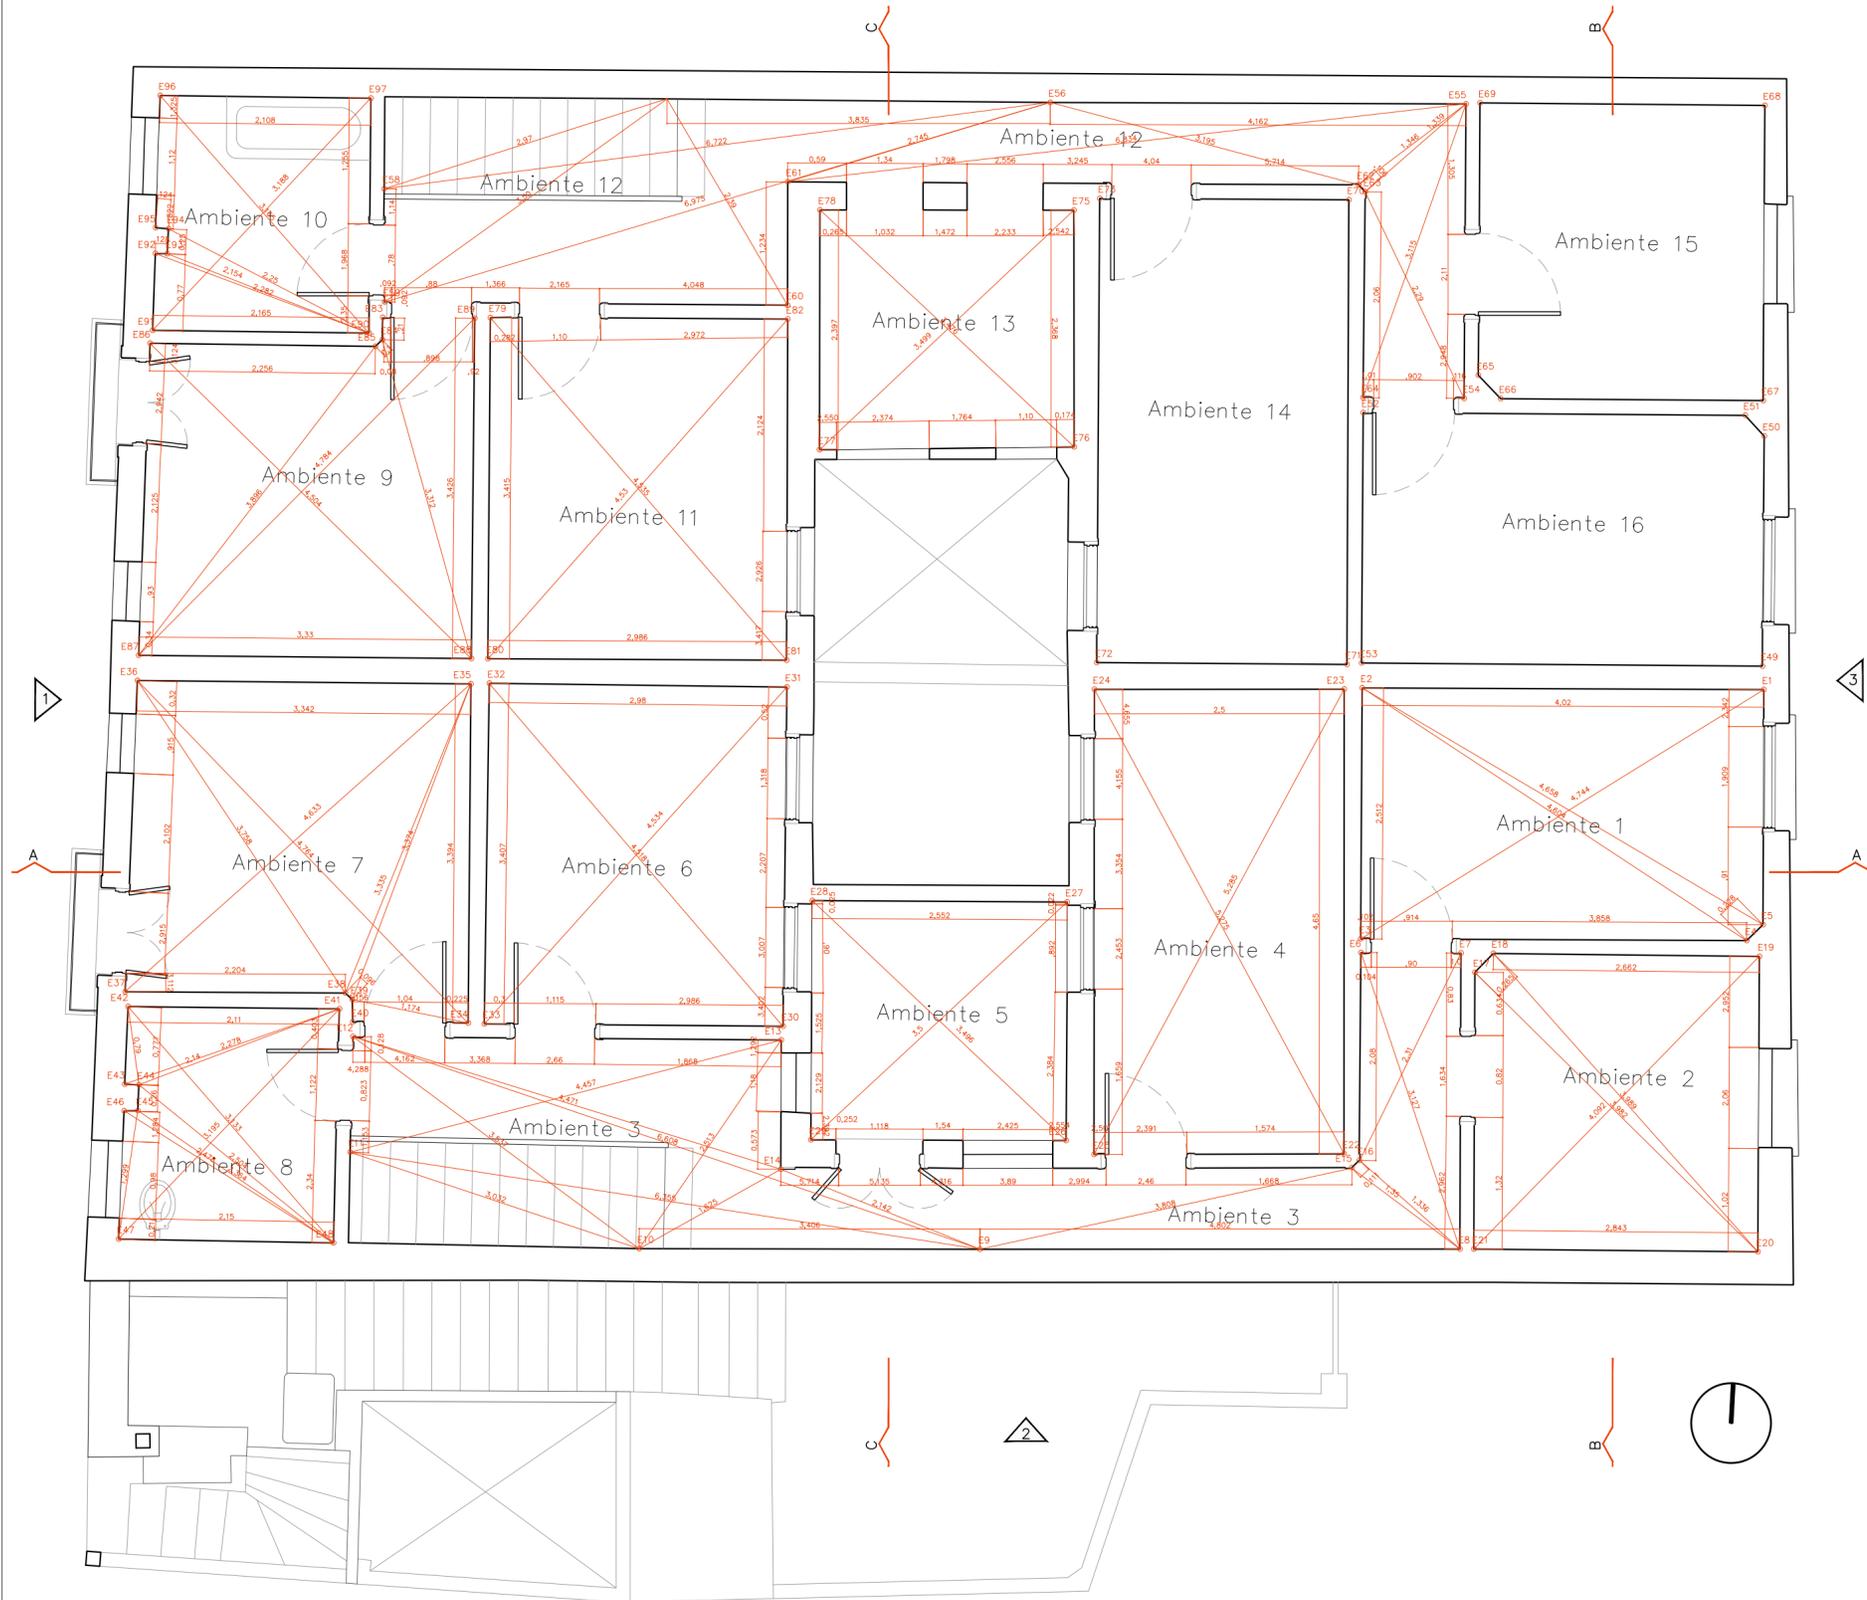

RESTAURAÇÃO, CONSERVAÇÃO E ADEQUAÇÃO

FOLHA 06/12

ASSUNTO: LEVANTAMENTO – PLANTA DE LEVANTAMENTO MÉTRICO 1º PAVIMENTO

PROPRIETÁRIO: SECRETARIA MUNICIPAL DE CULTURA  
PREFEITURA MUNICIPAL DE SÃO PAULO

LOCAL: RUA MARTINIANO DE CARVALHO Nº255,259,261,265,267  
BAIRRO: BELA VISTA – SÃO PAULO – SP

CONTRIBUINTE: ZEPEC

ESCALA: 1:50



DECLARO QUE A APROVAÇÃO DO PROJETO NÃO IMPLICA NO RECONHECIMENTO POR PARTE DA PREFEITURA DO DIREITO DE PROPRIEDADE DO TERRENO

PROPRIETÁRIO  
PREFEITURA MUNICIPAL DE SÃO PAULO

ÁREAS  
VER PLANTA

AUTOR DO PROJETO  
LUIZ FERNANDO DE ALMEIDA – ARQUITETO  
CAU: A80309-0


CO-AUTORA DO PROJETO  
MARIANA VICTOR DE FARIA – ARQUITETA  
CAU: A67814-7

COLABORADORES: ARQ.BENJAMIM SAVIANI  
ESTEVÃO SABATIER/MARIANA VETRONE/GABRIELA RINALDI

REV	RESP	DATA	OBS





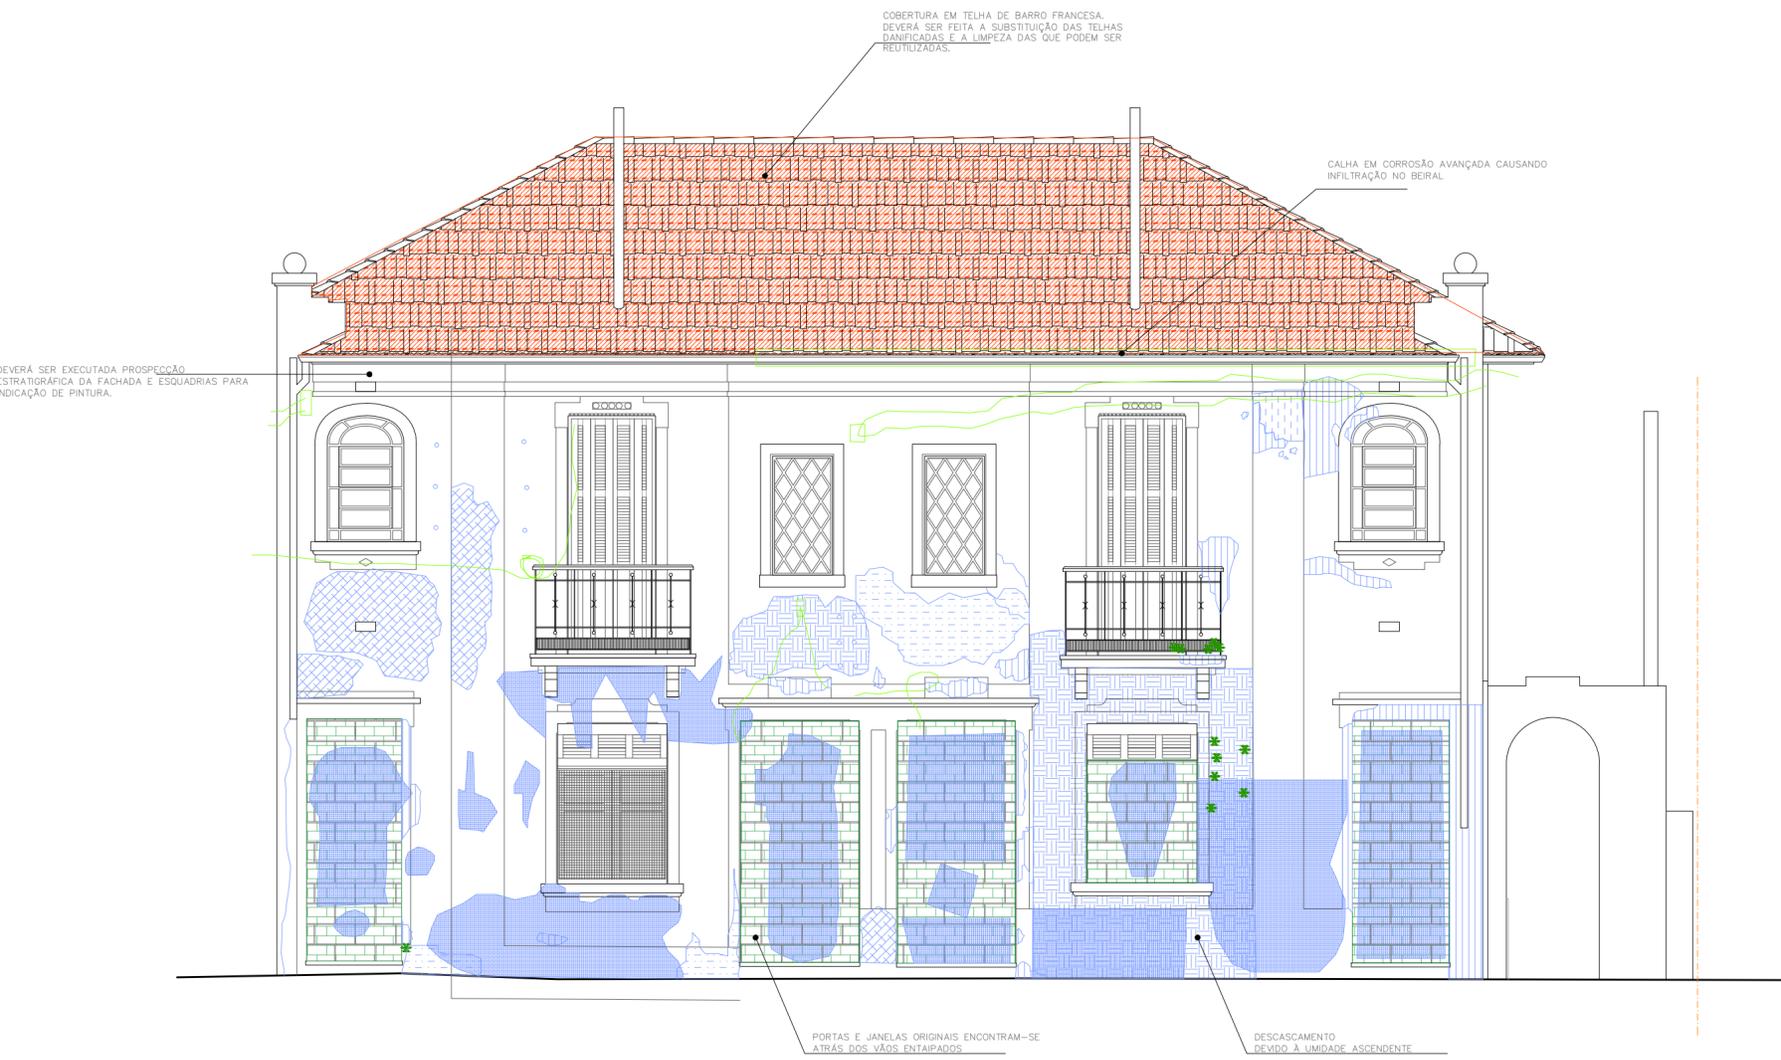


**LEGENDA**

	MATERIAL DIFERENCIADO		DESTAQUE		ELEMENTO ESTRANHO
	LACUNA		DESCASCAMENTO		VÃO ENTAIPADO
	GRAFITE VANDÁLICO		SUJIDADE		VEGETAÇÃO INFESTANTE

RESTAURAÇÃO, CONSERVAÇÃO E ADEQUAÇÃO		FOLHA 08/12
ASSUNTO: LEVANTAMENTO – MAPEAMENTO DE DANOS – ELEVAÇÃO 1		
PROPRIETÁRIO : SECRETARIA MUNICIPAL DE CULTURA PREFEITURA MUNICIPAL DE SÃO PAULO		
LOCAL : RUA MARTINIANO DE CARVALHO Nº255,259,261,265,267 BAIRRO: BELA VISTA – SÃO PAULO – SP		
CONTRIBUINTE :		ZEPEC
		ESCALA : 1:500
SITUAÇÃO SEM ESCALA		DECLARO QUE A APROVAÇÃO DO PROJETO NÃO IMPLICA NO RECONHECIMENTO POR PARTE DA PREFEITURA DO DIREITO DE PROPRIEDADE DO TERRENO
		PROPRIETÁRIO PREFEITURA MUNICIPAL DE SÃO PAULO
ÁREAS VER PLANTA		AUTOR DO PROJETO LUIZ FERNANDO DE ALMEIDA – ARQUITETO CAU: A80309-0
		CO-AUTORA DO PROJETO MARIANA VICTOR DE FARIA – ARQUITETA CAU: A67814-7
		COLABORADORES: ARQ.BENJAMIM SAVIANI ESTEVÃO SABATIER/MARIANA VETRONE/GABRIELA RINALDI

REV	RESP	DATA	OBS



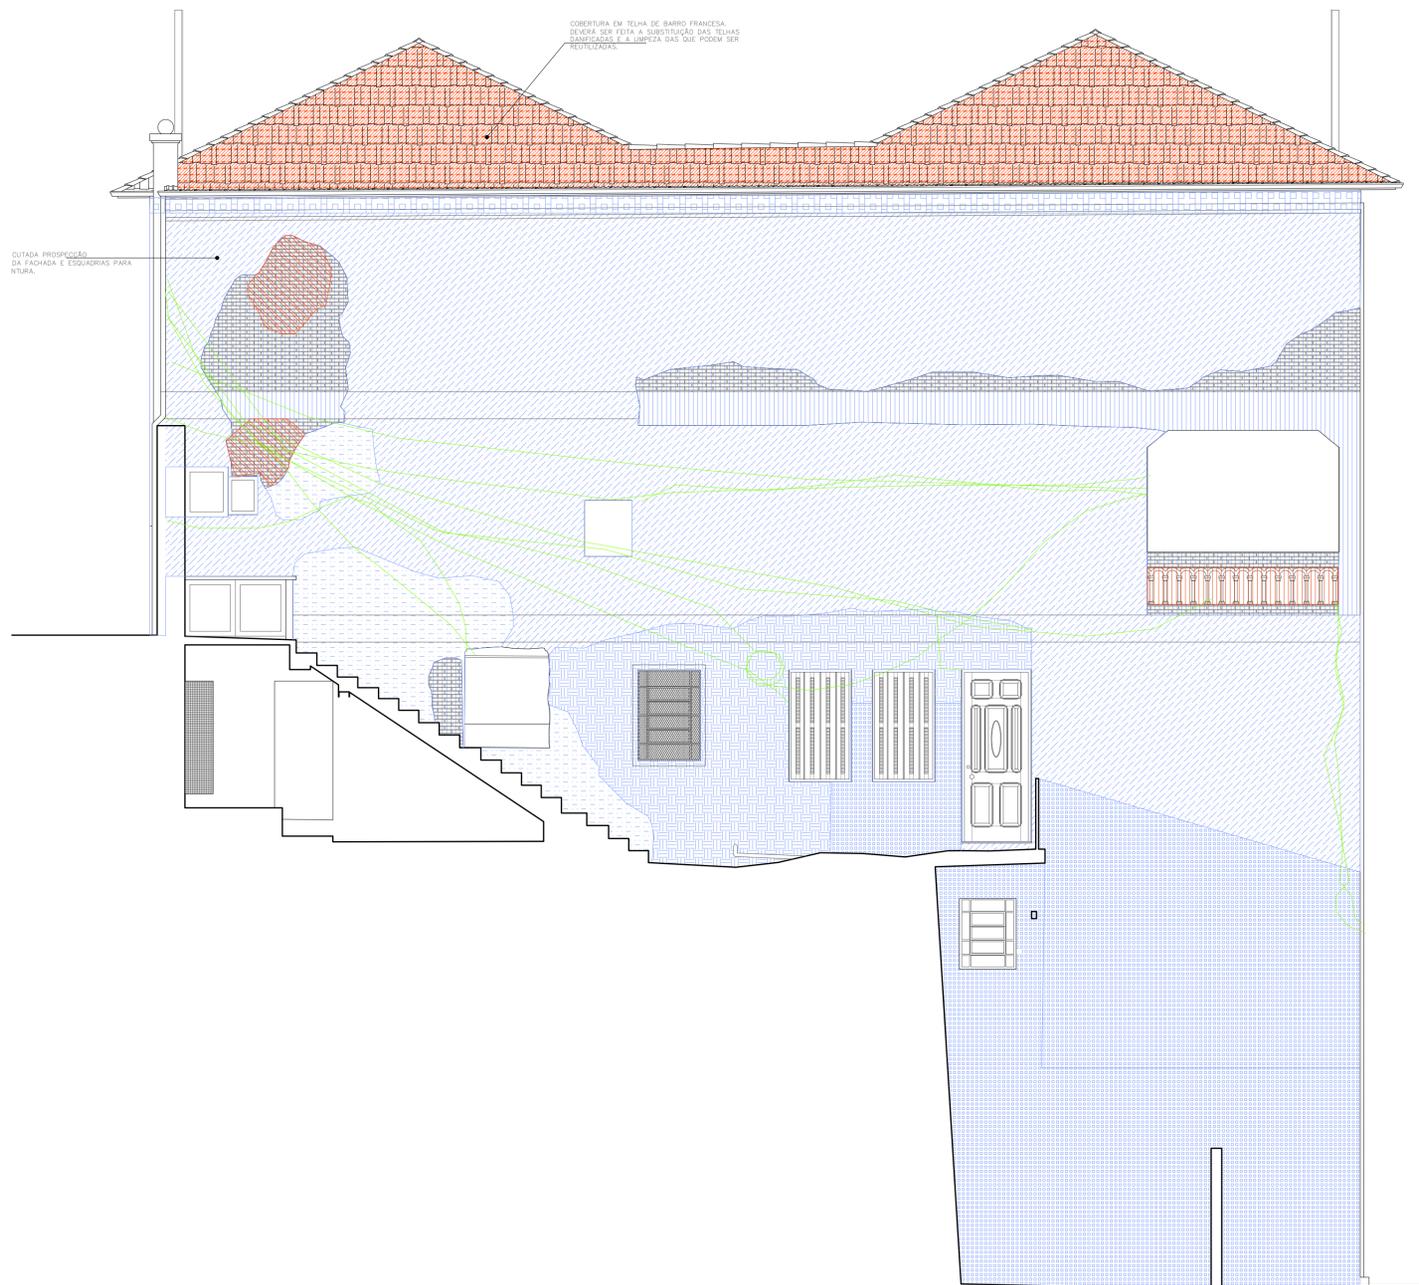



LEGENDA

-  GUANO
-  UMIDADE
-  DESTAQUE
-  PINTURA DIFERENCIADA
-  DESCASCAMENTO
-  PÁTINA BIOLÓGICA
-  LACUNA
-  DESCOLORAÇÃO
-  ELEMENTO ESTRANHO
-  SUIDADE
-  VEGETAÇÃO INFESTANTE
-  EROSÃO
-  INTERVENÇÃO ERRÔNEA

RESTAURAÇÃO, CONSERVAÇÃO E ADEQUAÇÃO	FOLHA 09/12
<b>ASSUNTO:</b> LEVANTAMENTO – MAPEAMENTO DE DANOS – ELEVÇÃO 2 <b>PROPRIETÁRIO:</b> SECRETARIA MUNICIPAL DE CULTURA PREFEITURA MUNICIPAL DE SÃO PAULO <b>LOCAL:</b> RUA MARTINIANO DE CARVALHO Nº255,259,261,265,267 BAIRRO: BELA VISTA – SÃO PAULO – SP <span style="float: right;">ZEPEC</span> <b>CONTRIBUINTE:</b> <span style="float: right;">ESCALA : 1:50</span>	
<b>SITUAÇÃO SEM ESCALA</b> 	DECLARO QUE A APROVAÇÃO DO PROJETO NÃO IMPLICA NO RECONHECIMENTO POR PARTE DA PREFEITURA DO DIREITO DE PROPRIEDADE DO TERRENO  <b>PROPRIETÁRIO</b> PREFEITURA MUNICIPAL DE SÃO PAULO
<b>ÁREAS</b> VER PLANTA	<b>AUTOR DO PROJETO</b> LUIZ FERNANDO DE ALMEIDA – ARQUITETO CAU/80309-0  <b>CO-AUTORA DO PROJETO</b> MARIANA VICTOR DE FARIA – ARQUITETA CAU/86781-7  <small>COLABORADORES: ARQ.BENJAMIM SAVIANI          ESTEVÃO SABATER/MARIANA VETRONI/GABRIELA RINALDI</small>


REV	RESP	DATA	OBS

 

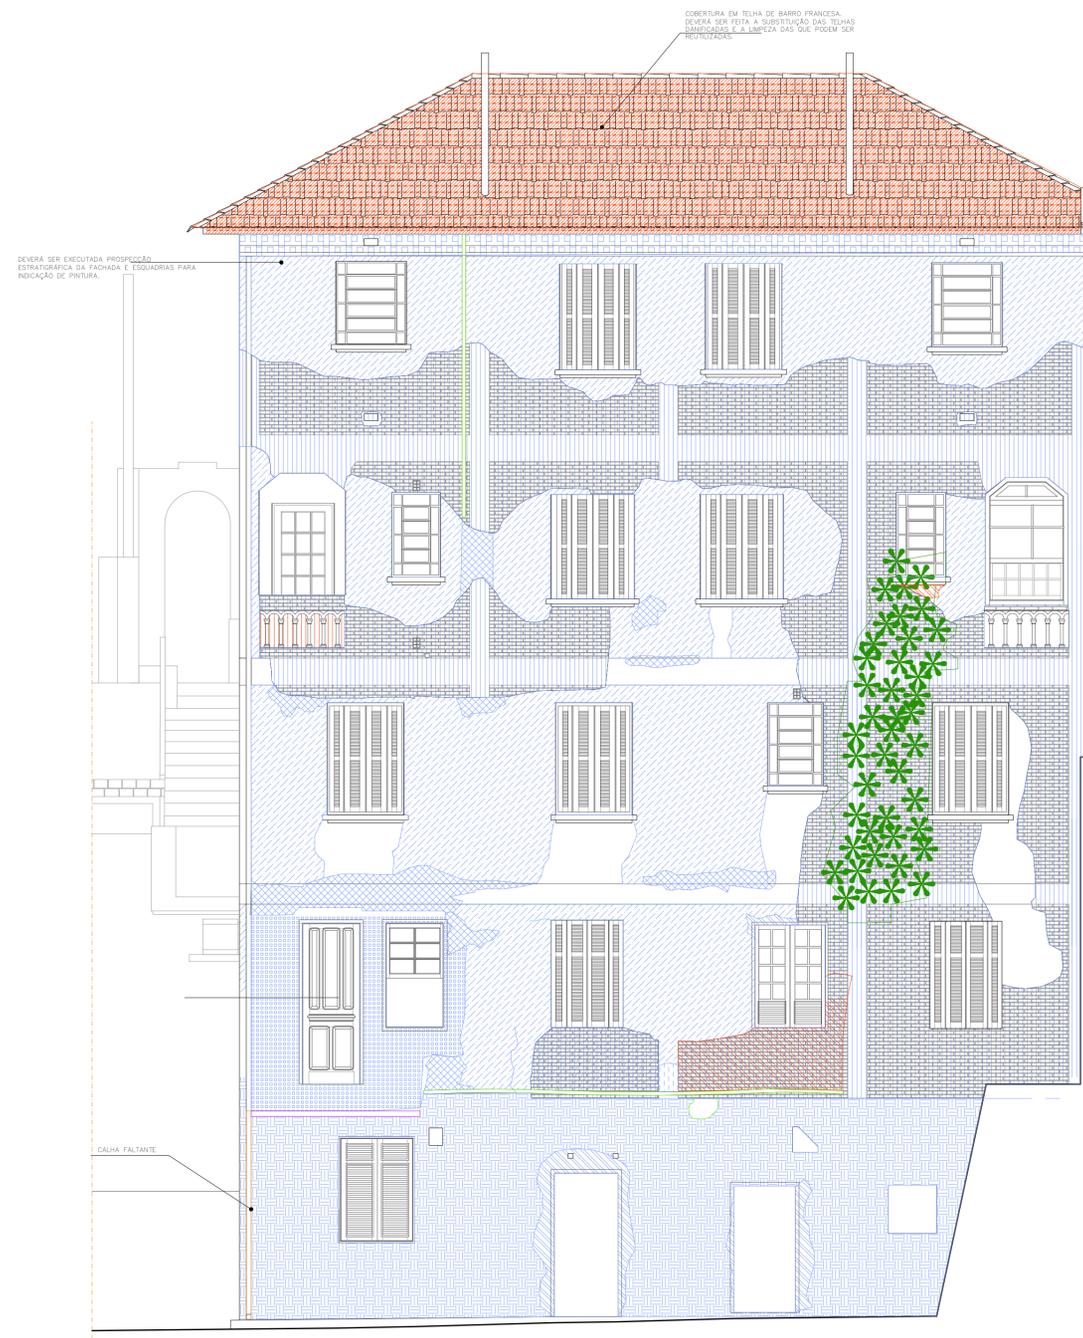

LEGENDA

-  GUANO
-  UMIDADE
-  DESTAQUE
-  PINTURA DIFERENCIADA
-  DESCASCAMENTO
-  PÁTINA BIOLÓGICA
-  LACUNA
-  DESCOLORAÇÃO
-  ELEMENTO ESTRANHO
-  SUIZIDE
-  VEGETAÇÃO INFESTANTE
-  EROSÃO
-  INTERVENÇÃO ERRÔNEA

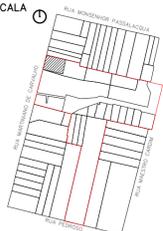
RESTAURAÇÃO, CONSERVAÇÃO E ADEQUAÇÃO		FOLHA 10/12
ASSUNTO: LEVANTAMENTO – MAPEAMENTO DE DANOS – ELEVAÇÃO 3		
PROPRIETÁRIO : SECRETARIA MUNICIPAL DE CULTURA PREFEITURA MUNICIPAL DE SÃO PAULO		
LOCAL : RUA MARTINIANO DE CARVALHO Nº255,259,261,265,267 BAIRRO: BELA VISTA – SÃO PAULO – SP		ZEPEC
CONTRIBUINTE :		ESCALA : 1:50
SITUAÇÃO SEM ESCALA		DECLARO QUE A APROVAÇÃO DO PROJETO NÃO IMPLICA NO RECONHECIMENTO POR PARTE DA PREFEITURA DO DIREITO DE PROPRIEDADE DO TERRENO
PROPRIETÁRIO PREFEITURA MUNICIPAL DE SÃO PAULO		
ÁREAS VER PLANTA		
AUTOR DO PROJETO LUIZ FERNANDO DE ALMEIDA – ARQUITETO CAU/860309-0		
CO-AUTORA DO PROJETO MARIANA VICTOR DE FARIA – ARQUITETA CAU/867814-7		
COLABORADORES: ARO BENJAMIM SAVIANI ESTEVÃO SABATER/MARIANA VETRONI/GABRIELA RINALDI		

REV	RESP	DATA	OBS




**CAIX. TIPO 1**


J101 – J102  
ESQUADRIA DE MADEIRA ESMALTADA

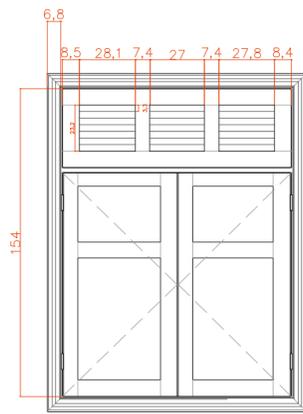


ELEV. INTERNA  
1:25

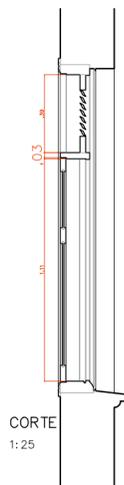

CORTE  
1:25

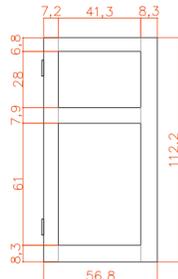


FOLHA ESQ.  
1:25

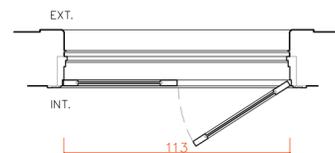


PLANTA  
1:25

**CAIX. TIPO 4**


J108 – J109 | J204 – J205 | J516 – J517  
ESQUADRIA DE MADEIRA ESMALTADA

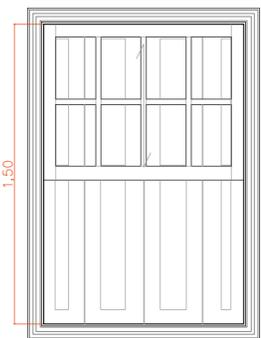


ELEV. INTERNA  
1:25

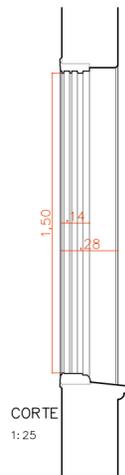

CORTE  
1:25

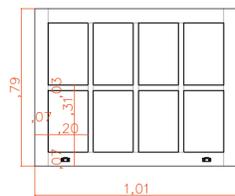

GUILHOTINA  
1:25

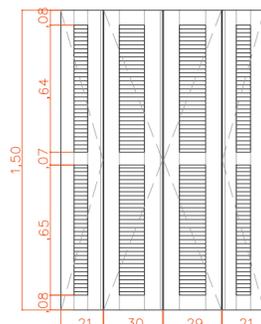

PERSIANAS  
1:25




PLANTA  
1:25

**CAIX. TIPO 2**


J103 – J105  
ESQUADRIA DE MADEIRA ESMALTADA




ELEV. INTERNA  
1:25

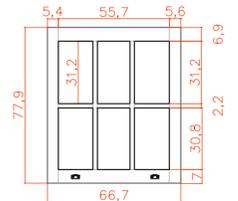

GUILHOTINA  
1:25

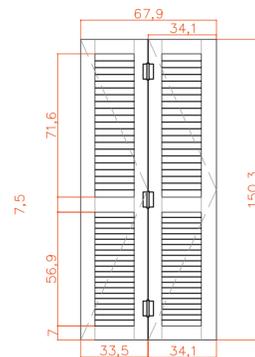


PERSIANAS  
1:25

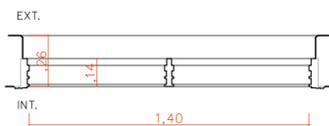


PLANTA  
1:25

**CAIX. TIPO 5**


J202 – 203 | J505 – J506 – J508 – J511 – J512 – J513  
ESQUADRIA DE MADEIRA ESMALTADA

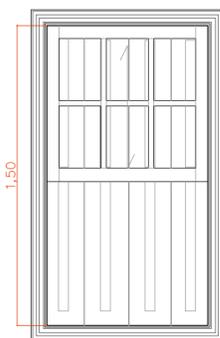


ELEV. INTERNA  
1:25

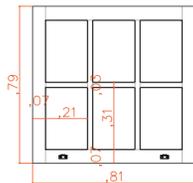

GUILHOTINA  
1:25

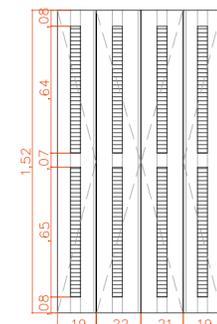


PERSIANAS  
1:25

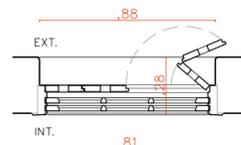

PLANTA  
1:25


**CAIX. TIPO 3**

J106  
ESQUADRIA DE MADEIRA ESMALTADA

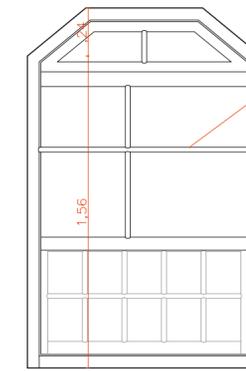


ELEV. INTERNA  
1:25

CAIXILHO MUITO DANIFICADO

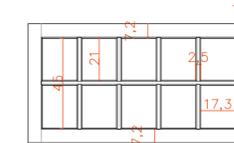

GUILHOTINA  
1:25

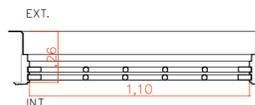

PLANTA  
1:25

RESTAURAÇÃO, CONSERVAÇÃO E ADEQUAÇÃO

FOLHA  
11/12

ASSUNTO: LEVANTAMENTO – TIPOLOGIA DE CAIXILHOS

PROPRIETÁRIO: SECRETARIA MUNICIPAL DE CULTURA  
PREFEITURA MUNICIPAL DE SÃO PAULO

LOCAL: RUA MARTINIANO DE CARVALHO Nº255,259,261,265,267  
BAIRRO: BELA VISTA – SÃO PAULO – SP

ZEPEC

CONTRIBUINTE:

ESCALA: 1:25

SITUAÇÃO SEM ESCALA



DECLARO QUE A APROVAÇÃO DO PROJETO NÃO IMPLICA NO RECONHECIMENTO POR PARTE DA PREFEITURA DO DIREITO DE PROPRIEDADE DO TERRENO

PROPRIETÁRIO  
PREFEITURA MUNICIPAL DE SÃO PAULO

ÁREAS  
VER PLANTA

AUTOR DO PROJETO  
LUIZ FERNANDO DE ALMEIDA – ARQUITETO  
CAU: A80309-0

CO-AUTORA DO PROJETO  
MARIANA VICTOR DE FARIA – ARQUITETA  
CAU: A67814-7

COLABORADORES: ARQ.BENJAMIM SAVIANI  
ESTEVÃO SABATIER/MARIANA VETRONE/GABRIELA RINALDI

REV	RESP	DATA	OBS

NOTA: CONFERIR TODAS AS MEDIDAS NO LOCAL.

