

RUA PEDROSO

RUA MONSENHOR PASSALACQUA

IMPLANTAÇÃO GERAL
ESCALA 1:250

FOLHA
01/20

ESCALA : 1:250

COLABORADORES: ARQ. PAULA TEDESCO E MATHEUS SANTA CRUZ
EST|BÁRBARA VAN SEBROECK/ESTEVÃO SABATIER/MARIANA VETRONE
EST|FELIPE HELOU/PAULA DAL MASO



FOLHA
02/20

PROPRIETÁRIO
PREFEITURA MUNICIPAL DE SÃO PAULO


AUTOR DO PROJETO
LUIZ FERNANDO DE ALMEIDA – ARQUITETO
CAU: A80309-0

CO-AUTORA DO PROJETO
MARIANA VICTOR DE FARIA – ARQUITETA
CALL: 367814=7


CO-AUTOR DO PROJETO
BENJAMIM MOTTA SAVIANI – ARQUITETO
CAU: A103707-2
COLABORADORES: ARO. PAULA TEDESCO E MATHEUS SANTA CRUZ
ESTRÁRGARA VAN SEBROECK/ESTEVÃO SABATER/MARIANA VET
ESTRÁRUIZ FELIPE HELOO/PAULA COELHO

IDENTIFICAÇÃO DE AMBIENTES E ESQUADRIAS - BLOCO 6 - PAVIMENTO TÉRREO
ESCALA 1:50

[illegible]

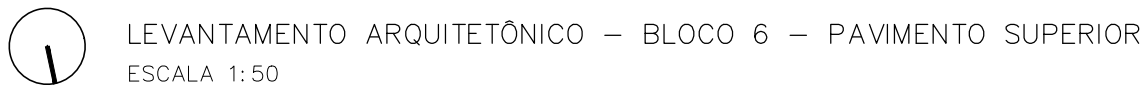


COLABORADORES: ARQ. PAULA TEDESCO E MATHEUS SANTA CRUZ
EST.BÁRBARA VAN SEBROECK/ESTEVÃO SABATIER/MARIANA VETROM
ESTILUIZ FELIPE HELOU/PAULA COELHO

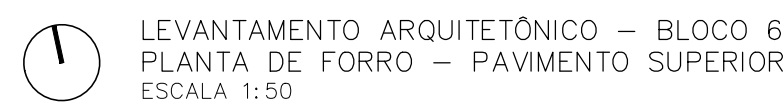

--

RESTAURAÇÃO, CONSERVAÇÃO E ADEQUAÇÃO		FOLHA 08/20
ASSUNTO:	LEVANTAMENTO ARQUITETÔNICO – BLOCO 06 PLANTA DE FORRO – PAVIMENTO SUPERIOR	
PROPRIETÁRIO :	SECRETARIA MUNICIPAL DE CULTURA PREFEITURA MUNICIPAL DE SÃO PAULO	
LOCAL :	RUA MAESTRO CARDIM, 60 BAIRRO: BELA VISTA – SÃO PAULO – SP	ZEPEC
CONTRIBUINTE :	ESCALA : 1:50	
SITUAÇÃO SEM ESCALA	DECLARO QUE A APROVAÇÃO DO PROJETO NAO IMPLICA NO RECONHECIMENTO POR PARTE DA PREFEITURA DO DIREITO DE PROPRIEDADE DO TERRENO PROPRIETARIO PREFEITURA MUNICIPAL DE SÃO PAULO AUTOR DO PROJETO LUIZ FERNANDO DE ALMEIDA – ARQUITETO CAU: A80309-0 CO-AUTORA DO PROJETO MARIANA VICTOR DE FARIA – ARQUITETA CAU: A67814-7 CO-AUTOR DO PROJETO BENJAMIM MOTA SAVIANI – ARQUITETO CAU: A103707-2 COLABORADORES: ARQ. PAULA TEDESCO E MATEUS SANTA CRUZ ESTEBARRIA VAN SEBROCK/ESTEVÃO SABATIER/MARIANA VETROPO ESTELUIZ FELIPE HELOU/PAULA DAL MASO	
ÁREAS VER PLANTA		

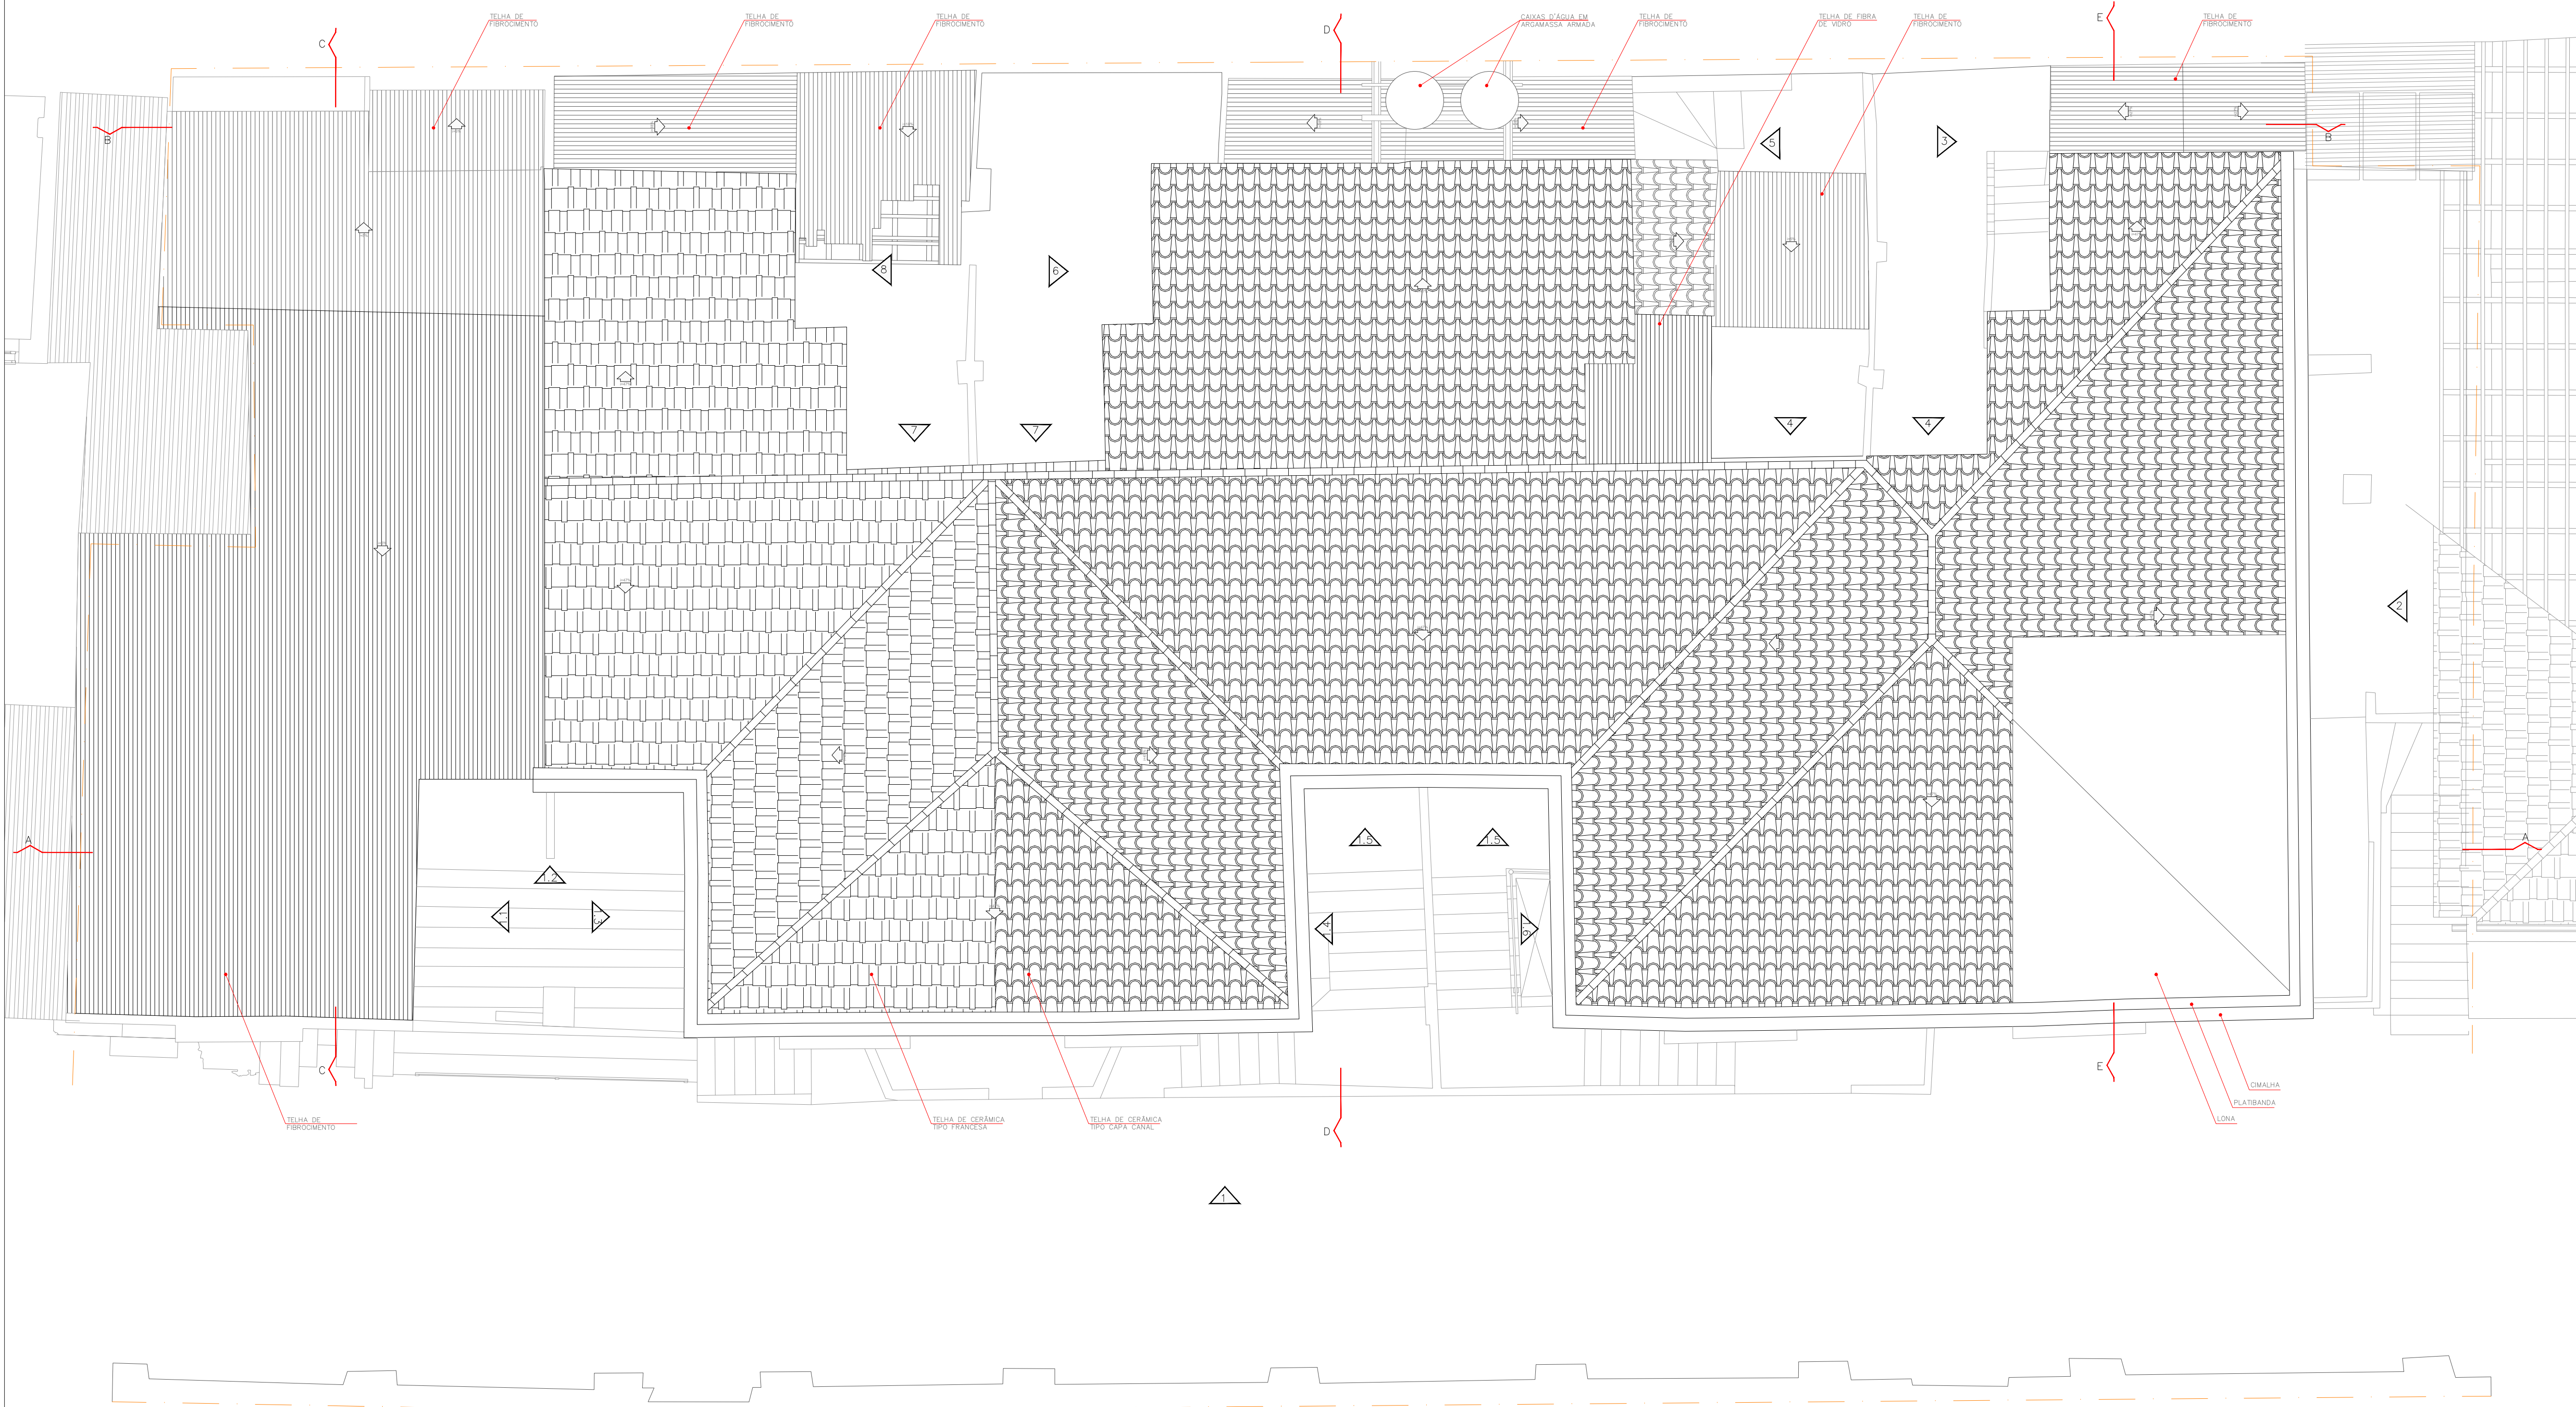

LEVANTAMENTO ARQUITETÔNICO – BLOCO 6 – PLANTA DE COBERTURA
ESCALA 1:50

REV	RESP	DATA	OBS



RESTAURAÇÃO, CONSERVAÇÃO E ADEQUAÇÃO

FOLHA
09/20

ASSUNTO: LEVANTAMENTO ARQUITETÔNICO – BLOCO 06
PLANTA DE COBERTURA
PROPRIETÁRIO : SECRETARIA MUNICIPAL DE CULTURA
PREFEITURA MUNICIPAL DE SÃO PAULO
LOCAL : RUA MAESTRO CARDIM, 60
BAIRRO: BELA VISTA – SÃO PAULO – SP
CONTRIBUINTE :
ESCALA : 1:50

ZEPEC

SITUAÇÃO: SEM ESCALA


DECLARO QUE A APROVAÇÃO DO PROJETO NÃO IMPLICA NO RECONHECIMENTO POR PARTE DA PREFEITURA DO DIREITO DE PROPRIEDADE DO TERRENO

PROPRIETÁRIO
PREFEITURA MUNICIPAL DE SÃO PAULO

AUTOR DO PROJETO
LUIZ FERNANDO DE ALMEIDA – ARQUITETO
CAU:A80309-0

CO-AUTORA DO PROJETO
MARIANA VICTOR DE FARIA – ARQUITETA
CAU:A67814-7

CO-AUTOR DO PROJETO
BENJAMIM MÓTTA SAVIANI – ARQUITETO
CAU:A103707-2
COLABORADORES: ARG. PAULA TEDESCO E MATEUS SANTA CRUZ
ESTIBÁRBARA VAN SEBROCK/ESTEVÃO SABATER/MARIANA VETRONE
ESTILUIZ FELIPE HELOU/PAULA COELHO

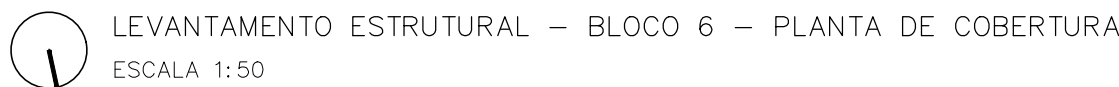


EXPLICAÇÃO GERAL

A COBERTURA DO BLOCO 06 DA VILA ITORORÓ APRESENTA VÁRIOS PROBLEMAS DE CONCEPÇÃO E/OU EXECUÇÃO, A SABER:

-TESOURAS 03 A 08 SÃO MEIAS-TESOURAS, SENDO A
TESOURA 05, COMPLETADA EM ALVENARIA (MEIO-OTÃO);
-A 01 SETOR OESTE DA COBERTURA TRABALHA COMO UM
TELHADO-PONTELETE, SENDO SUA COMEÇA E TERÇAS
ESCORADAS POR PONTELETES IMPROVISADOS, APOIADOS NAS
PAREDES DO PAVIMENTO SUPERIOR, OU EM "BERÇOS" FEITOS
DE TERÇAS IMPROVISADAS. NESSE CASO, AS TESOURAS 07 E
08 NÃO TRABALHAM A ESTRUTURA DA MANEIRA COMO FORAM
CONCEBIDAS, E ESTE SETOR APRESENTA GRANDE INSTABILIDADE.


NOTA: DEVIDO À DIFICULDADE DE ACESSO FÍSICO À COBERTURA A MAIORIA DAS ESTRUTURAS NÃO FOI DIRETAMENTE MEDIDA.

RESTAURAÇÃO, CONSERVAÇÃO E ADEQUAÇÃO		FOLHA 10/20
ASSUNTO: LEVANTAMENTO ESTRUTURAL – BLOCO 06 PLANTA DE COBERTURA PROPRIETÁRIO: SECRETARIA MUNICIPAL DE CULTURA PREFEITURA MUNICIPAL DE SÃO PAULO LOCAL: RUA MAESTRO CARDIM, 60 BAIRRO: BELA VISTA – SÃO PAULO – SP CONTRIBUINTE:		
		ZEPEC
SITUAÇÃO SEM ESCALA		ESCALA: 1:50
		DECLARO QUE A APROVAÇÃO DO PROJETO NÃO IMPLICA NO RECONHECIMENTO POR PARTE DA PREFEITURA DO DIREITO DE PROPRIEDADE DO TERRENO
		PROPRIETÁRIO PREFEITURA MUNICIPAL DE SÃO PAULO
ÁREA: VER PLANTA		AUTOR DO PROJETO LUIZ FERNANDO DE ALMEIDA – ARQUITETO CAU: A80309-0
		CO-AUTORA DO PROJETO MARIANA VICTOR DE FARIA – ARQUITETA CAU: A67814-7
		CO-AUTOR DO PROJETO BENJAMIM MOTA SAVIANI – ARQUITETO CAU: A103707-2 COLABORADORES: ARG. PAULA TEDESCO E MATEUS SANTA CRUZ ESTRUTURAS: VAN SEBROCK/ESTEVÃO SABATIER/MARIANA VETRONI ESTRUTURAS: FELIPE HELOU/PAULA COELHO



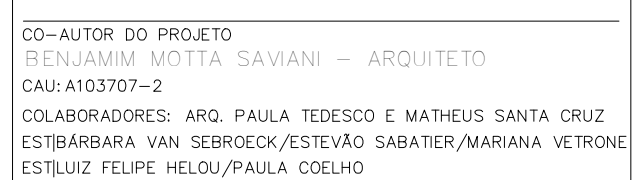



ÁREAS
VER PLANTA

[illegible]

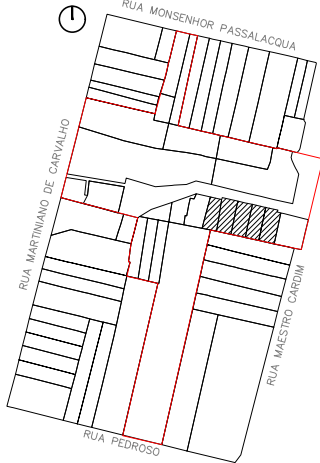SITUAÇÃO SEM ESCALA 	DECLARO QUE A APROVAÇÃO DO PROJETO NÃO IMPLICA NO RECONHECIMENTO POR PARTE DA PREFEITURA DO DIREITO DE PROPRIEDADE DO TERRENO PROPRIETÁRIO PREFEITURA MUNICIPAL DE SÃO PAULO AUTOR DO PROJETO LUIZ FERNANDO DE ALMEIDA – ARQUITETO CAU: A80309-0 CO-AUTORA DO PROJETO MARIANA VICTOR DE FARIA – ARQUITETA CAU: A67814-7 CO-AUTOR DO PROJETO BENJAMIM MOTTA SAVIANI – ARQUITETO CAU: A103707-2 COLABORADORES: ARQ. PAULA TEDESCO E MATEUS SANTA CRUZ ESTIMBARARA VIAN SIEBROCK/ESTÉVÃO SABATIER/MARIANA VETRONI ESTILUZ FELPE HELOU/PAULA COELHO
ÁREAS VER PLANTA	


[illegible]

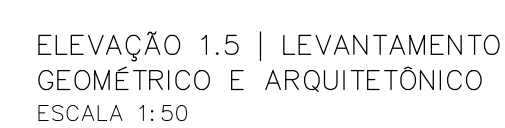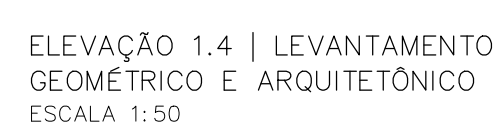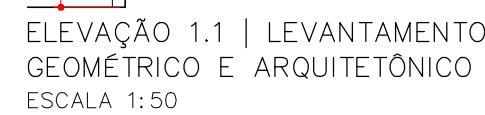

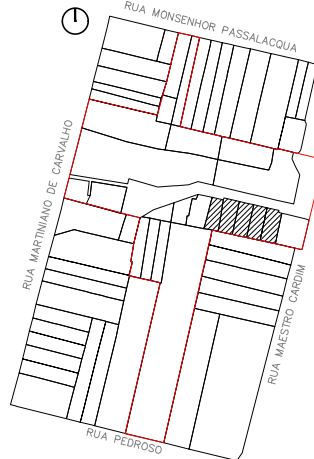RESTAURAÇÃO, CONSERVAÇÃO E ADEQUAÇÃO		FOLHA 13/20
ASSUNTO: LEVANTAMENTO GEOMÉTRICO E ARQUITETÔNICO – BLOCO 06 ELEVÇÕES FRONTAIS PROPRIETÁRIO : SECRETARIA MUNICIPAL DE CULTURA PREFEITURA MUNICIPAL DE SÃO PAULO LOCAL : RUA MAESTRO CARDIM, 60 BAIRRO: BELA VISTA – SÃO PAULO – SP CONTRIBUINTE : ZEPEC ESCALA : 1:50		
SITUAÇÃO SEM ESCALA 		DECLARO QUE A APROVAÇÃO DO PROJETO NÃO IMPLICA NO RECONHECIMENTO POR PARTE DA PREFEITURA DO DIREITO DE PROPRIEDADE DO TERRENO PROPRIETÁRIO PREFEITURA MUNICIPAL DE SÃO PAULO AUTOR DO PROJETO RUIZ FERNANDO DE ALMEIDA – ARQUITETO CAU: A80309–0 CO–AUTORA DO PROJETO MARIANA VICTOR DE FARIA – ARQUITETA CAU: A67814–7 CO–AUTOR DO PROJETO BENJAMIM MOTA SAVIANI – ARQUITETO CAU: A103707–2 COLABORADORES: ARO, PAULA TEDESCO E WATHEUS SANTA CRUZ ESTÁBILBARA VAN SEBROECK/ESTEVÃO SABATER/MARIANA VETRONI ESTILUIZ FELIPE HELOU/PAULA DAL MASSO
ÁREAS VER PLANTA		

[illegible]


[illegible]

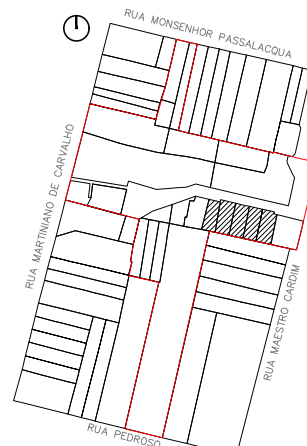RESTAURAÇÃO, CONSERVAÇÃO E ADEQUAÇÃO		FOLHA 14/20
ASSUNTO: LEVANTAMENTO GEOMÉTRICO E ARQUITETÔNICO – BLOCO 06 ELEVÇÕES 2, 3, 4, 5, 6, 7, E 8 PROPRIETÁRIO : SECRETARIA MUNICIPAL DE CULTURA PREFEITURA MUNICIPAL DE SÃO PAULO LOCAL : RUA MAESTRO CARDIM, 60 BAIRRO: BELA VISTA – SÃO PAULO – SP CONTRIBUINTE : ZEPEC ESCALA : 1:50		
SITUAÇÃO SEM ESCALA 		DECLARO QUE A APROVAÇÃO DO PROJETO NÃO IMPLICA NO RECONHECIMENTO POR PARTE DA PREFEITURA DO DIREITO DE PROPRIEDADE DO TERRENO PROPRIETÁRIO PREFEITURA MUNICIPAL DE SÃO PAULO AUTOR DO PROJETO LUIZ FERNANDO DE ALMEIDA – ARQUITETO CAU: 840309-0 CO-AUTORA DO PROJETO MARIANA VICTOR DE FARIA – ARQUITETA CAU: a67814-7 CO-AUTOR DO PROJETO BENJAMIM MOTA SAVIANI – ARQUITETO CAU: a103707-2 COLABORADORES: ARQ. PAULA TEDESCO E MATEUS SANTA CRUZ ESTRABERBARA VAN SEBROCK/ESTEVÃO SABATER/MARIANA VETRON ESTRUIZ FELIPE HELOU/PAULA DAL MASO
ÁREAS VER PLANTA		




ELEVAÇÃO 1.1 | MAPEAMENTO DE DANOS
ESCALA 1:50


[illegible]

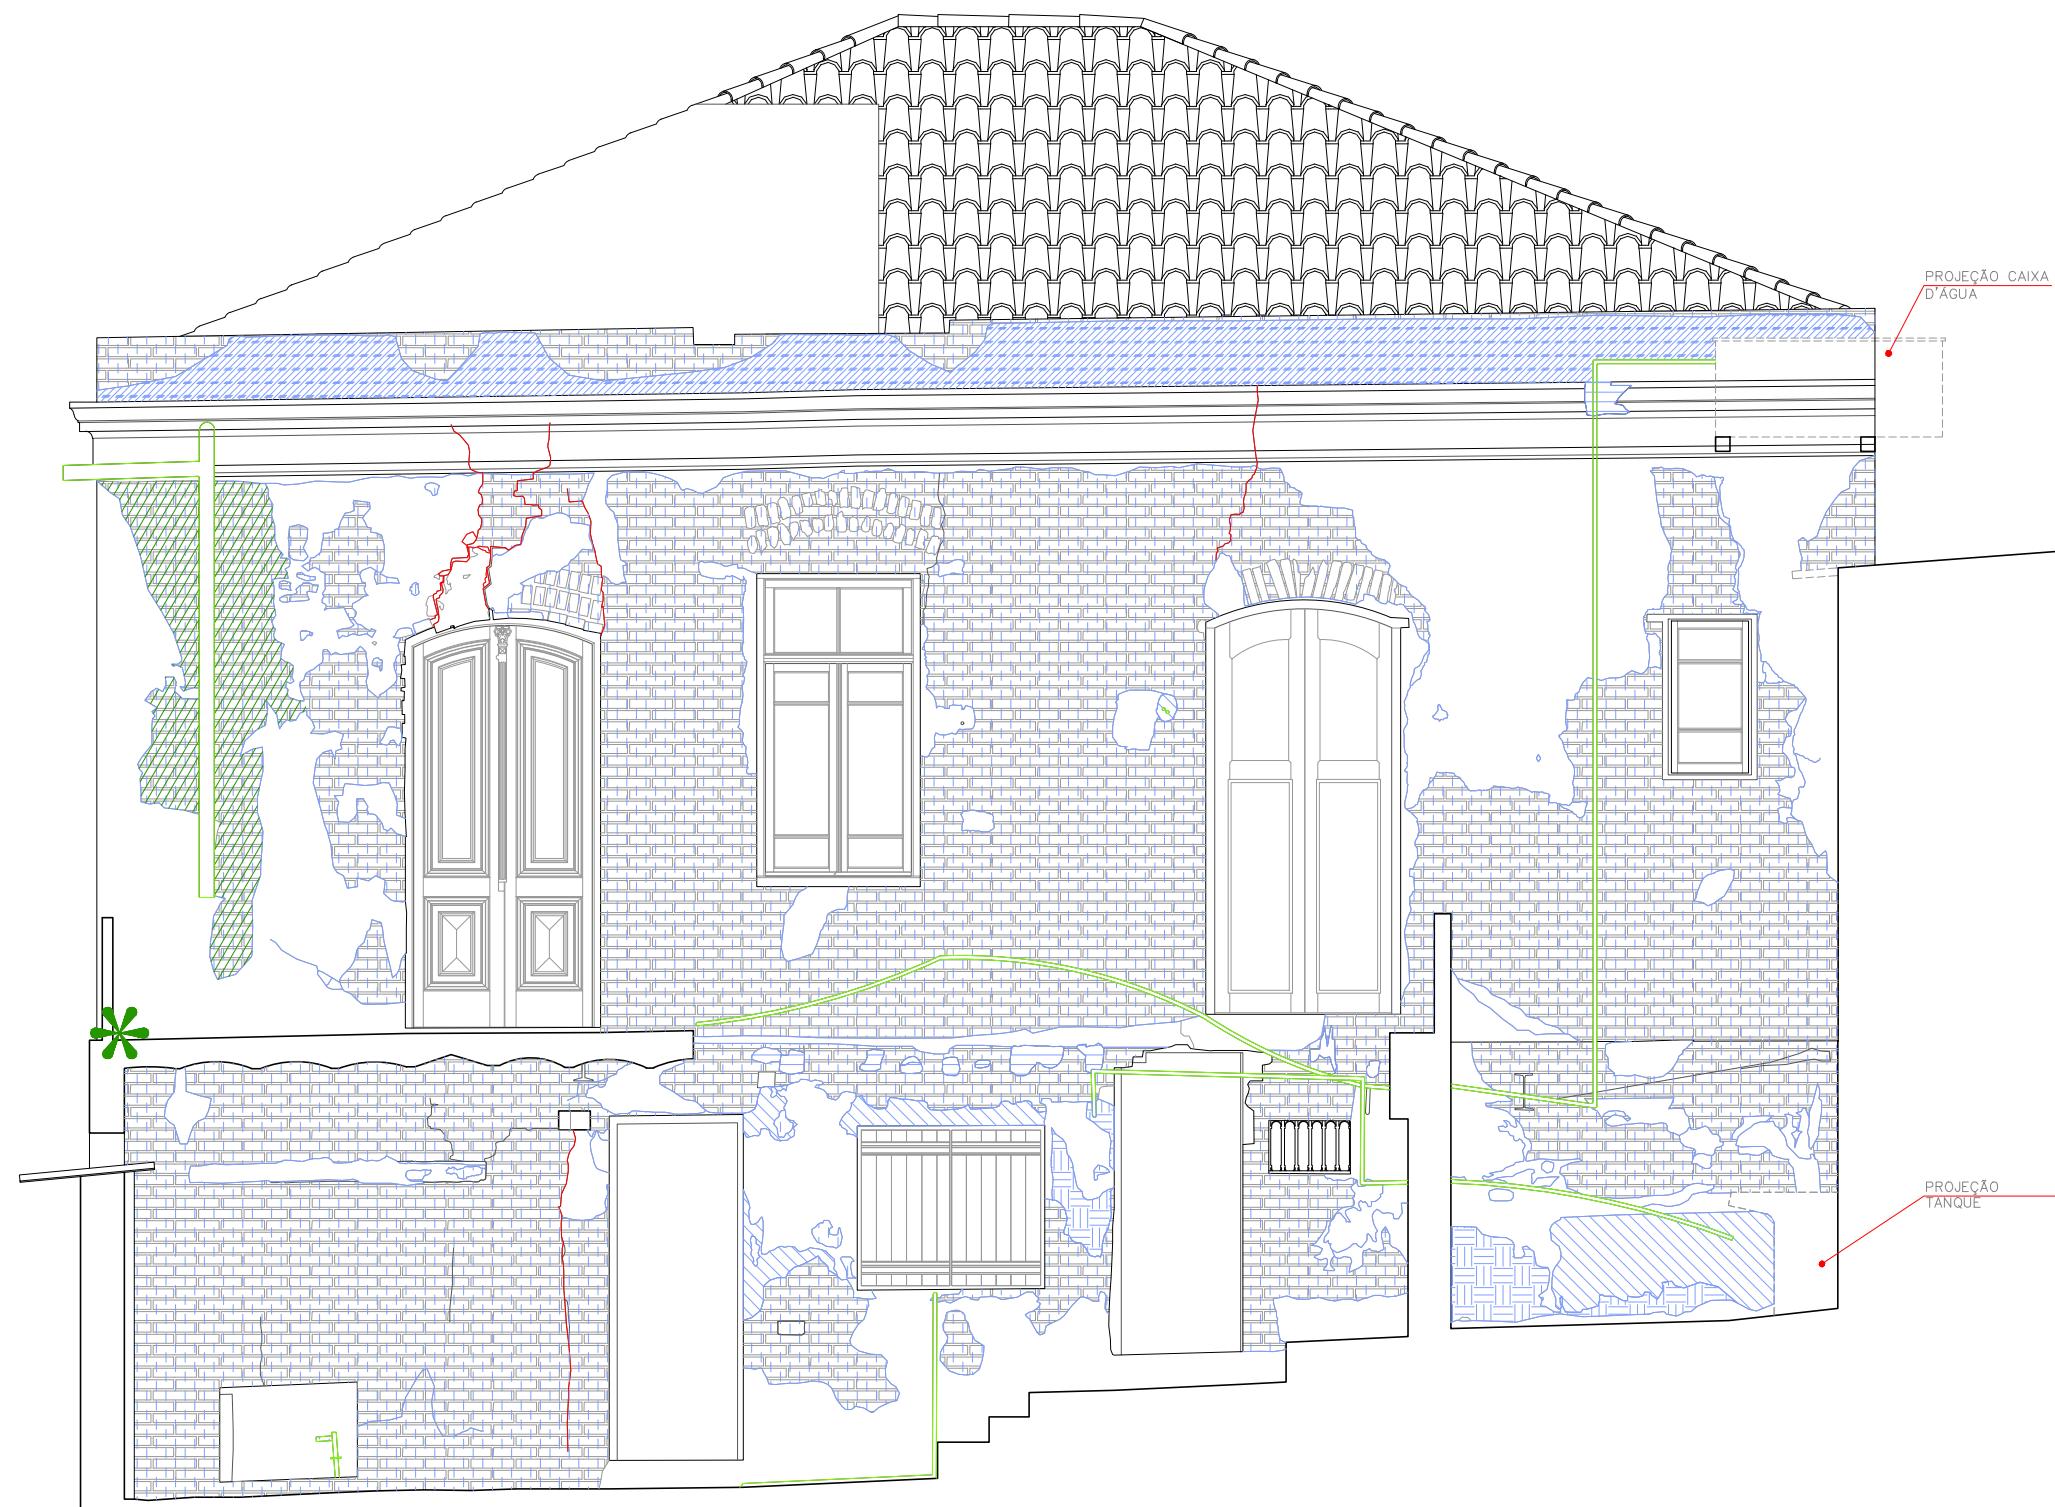


ELEVAÇÃO 02 | MAPEAMENTO DE DANOS
ESCALA 1:50

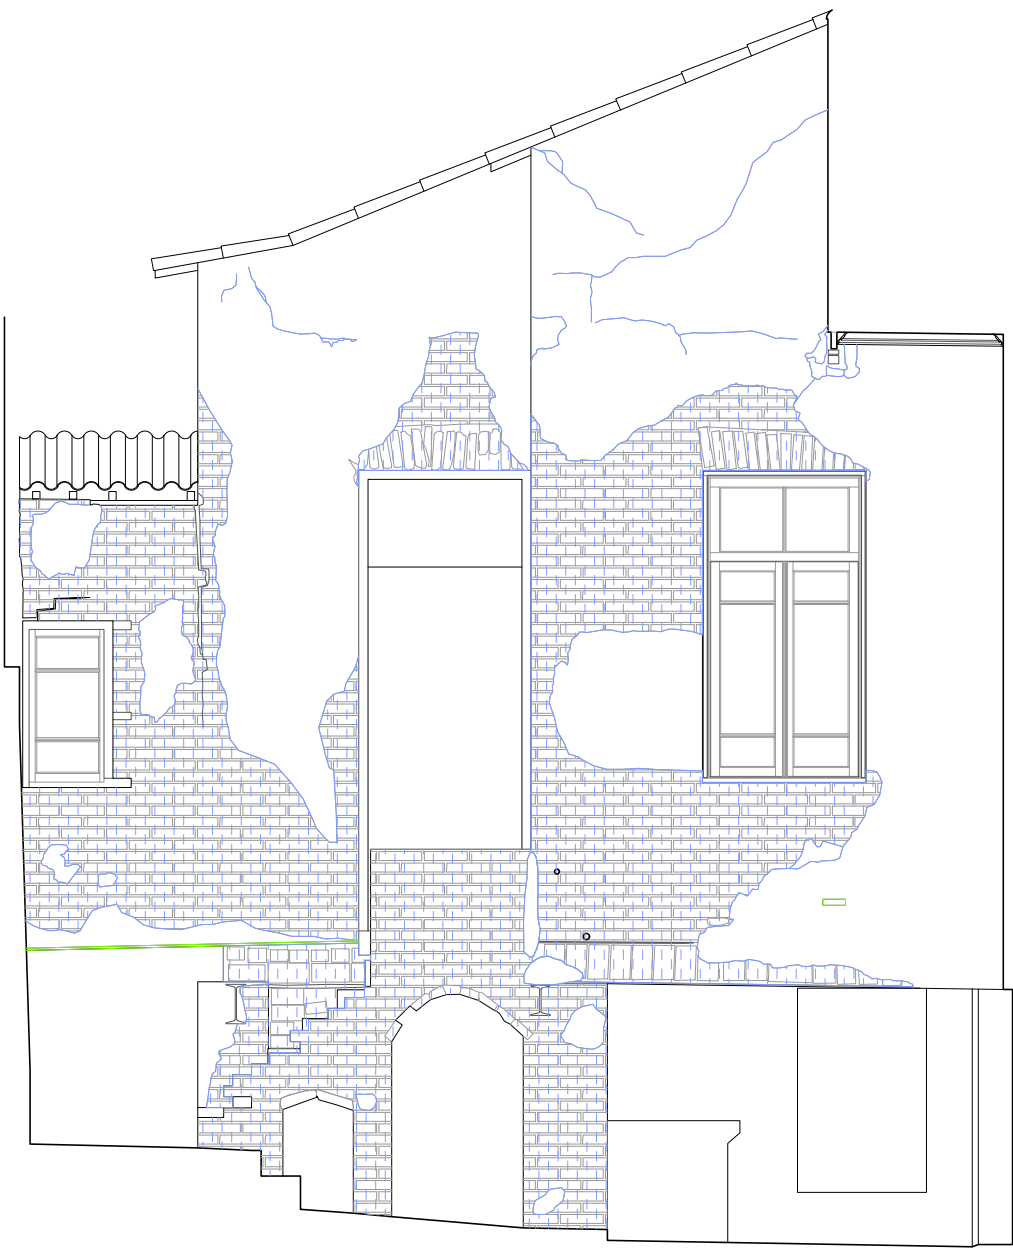

ELEVAÇÃO 3 | MAPEAMENTO DE DANOS
ESCALA 1:50

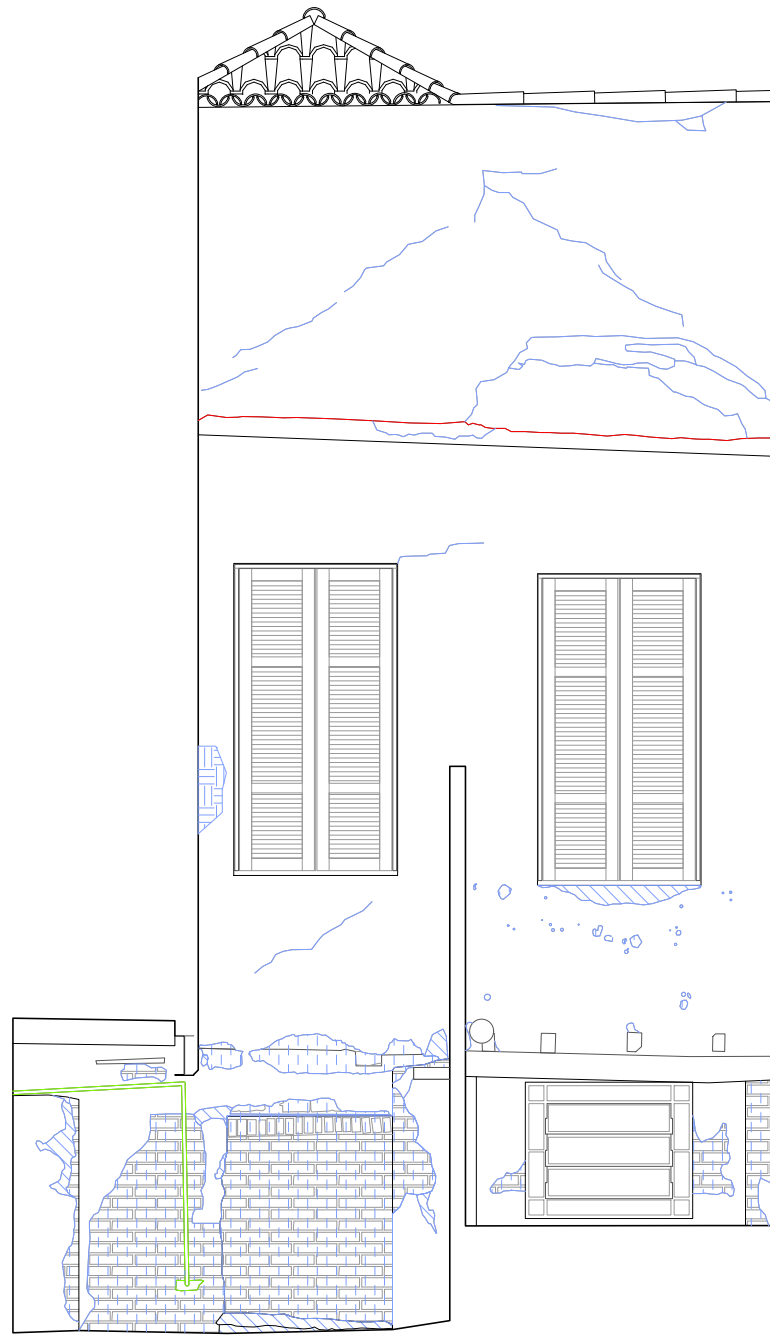


ELEVAÇÃO 4 | MAPEAMENTO DE DANOS
ESCALA 1:50

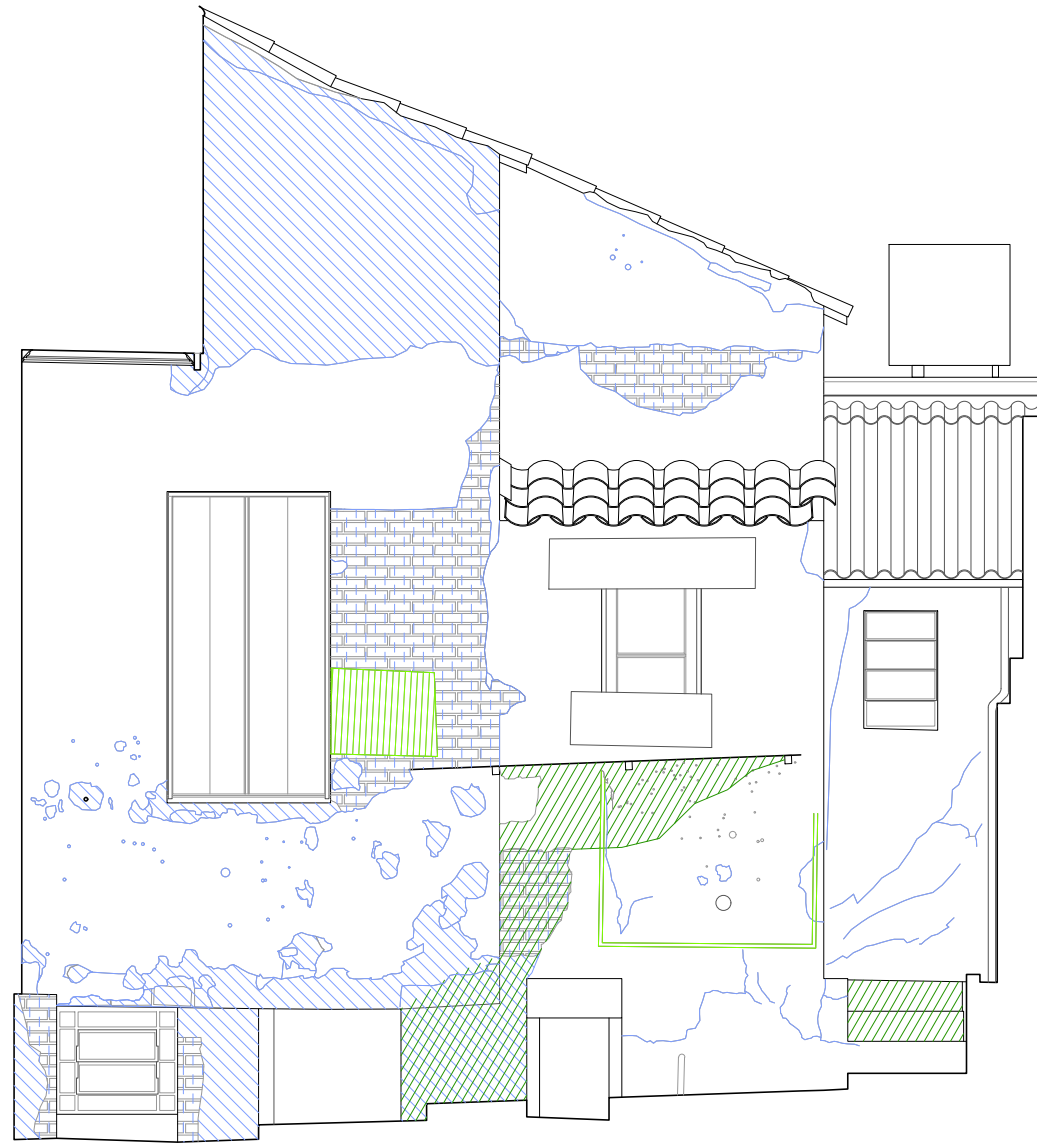


ELEVAÇÃO 5 | MAPEAMENTO DE DANOS
ESCALA 1:50


- LEGENDA
- | | |
|------------------------|----------------------------|
| ARGAMASSA DIFERENCIADA | SUJIDADE |
| DESCASCAMENTO | GRANITE |
| REINTEGRAÇÃO | FRATURA/FISSURA ESTRUTURAL |
| DESTAQUE | LACUNA |
| FRATURA/FISSURA | PATINA BIOLÓGICA |
| PARTES FALTANTES | ELEMENTO ESTRANHO |
| FRATURA DIFERENCIADA | VEGETAÇÃO INFESTANTE |

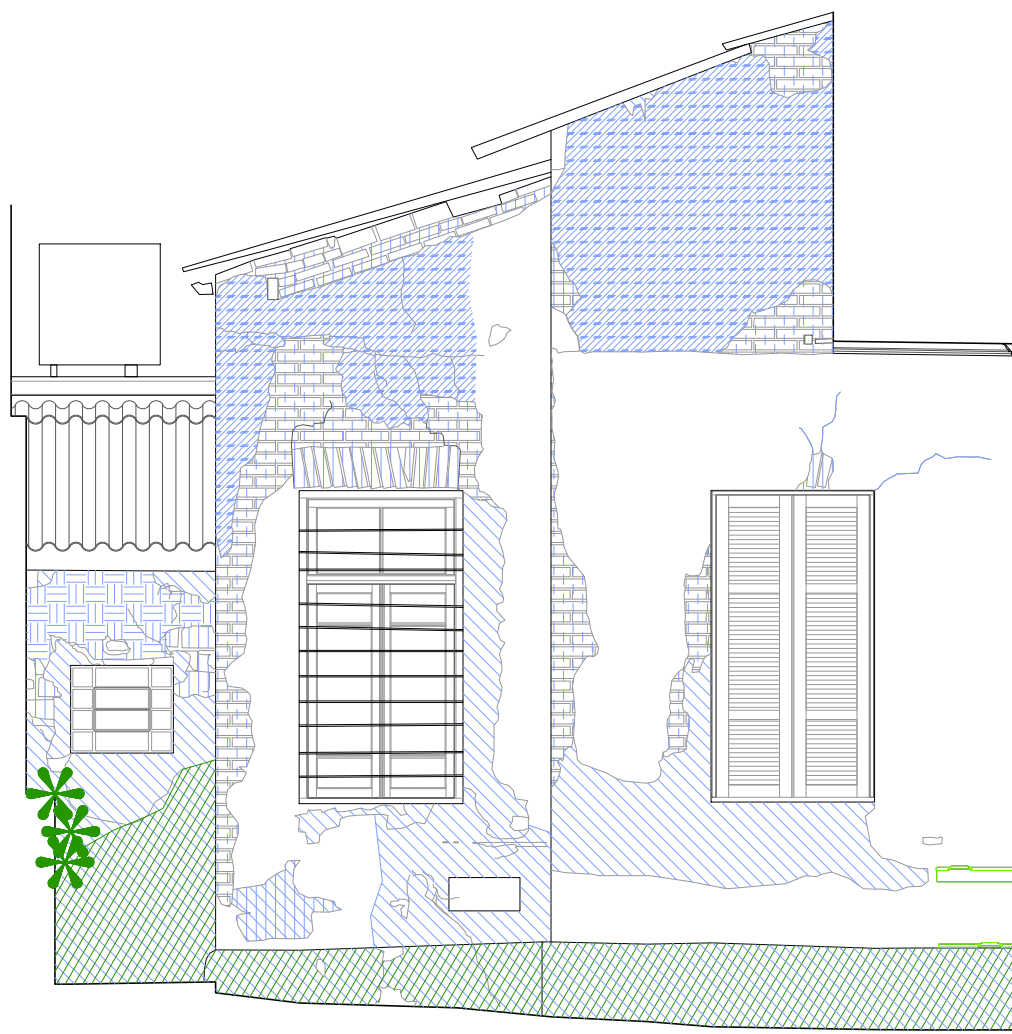

ELEVAÇÃO 6 | MAPEAMENTO DE DANOS
ESCALA 1:50

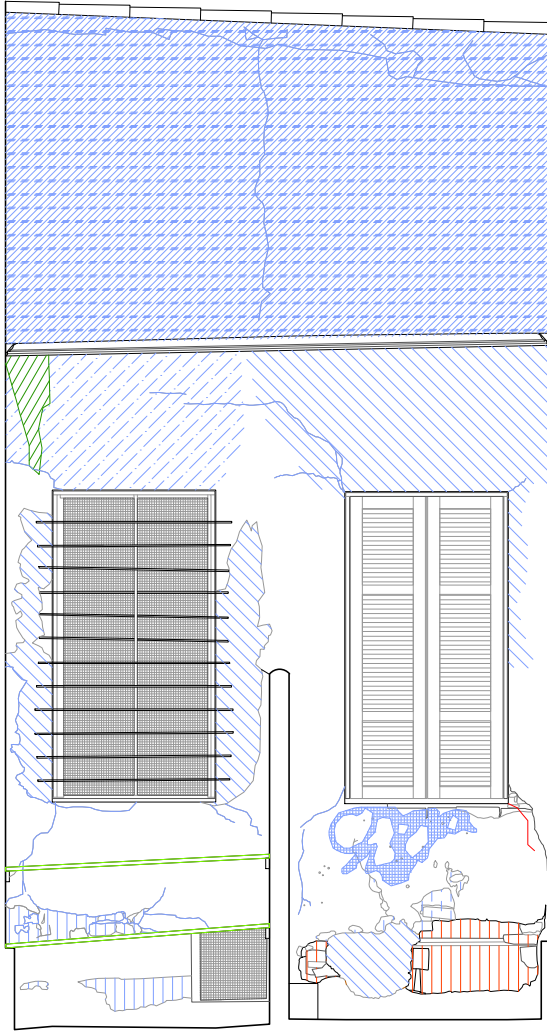


ELEVAÇÃO 7 | MAPEAMENTO DE DANOS
ESCALA 1:50

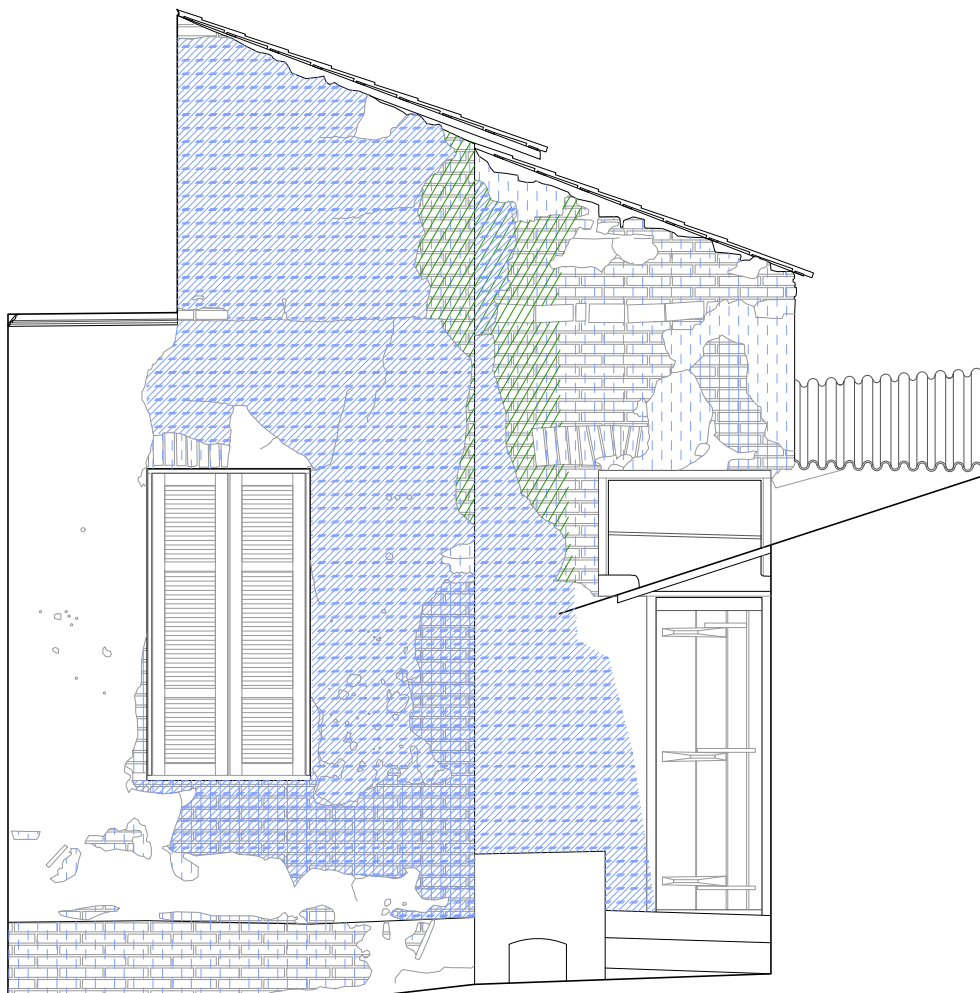

ELEVAÇÃO 8 | MAPEAMENTO DE DANOS
ESCALA 1:50


RESTAURAÇÃO, CONSERVAÇÃO E ADEQUAÇÃO		FOLHA 16/20
ASSUNTO: MAPEAMENTO DE DANOS – BLOCO 06 ELEVAÇÕES 2, 3, 4, 5, 6, 7 E 8 PROPRIETÁRIO : SECRETARIA MUNICIPAL DE CULTURA PREFEITURA MUNICIPAL DE SÃO PAULO LOCAL : RUA MAESTRO CARDIM, 60 BAIRRO: BELA VISTA – SÃO PAULO – SP CONTRIBUINTE : ZEPEC ESCALA : 1:50		
SITUAÇÃO SEM ESCALA	DECLARO QUE A APROVAÇÃO DO PROJETO NÃO IMPLICA NO RECONHECIMENTO POR PARTE DA PREFEITURA DO DIREITO DE PROPRIEDADE DO TERRENO. PROPRIETÁRIO PREFEITURA MUNICIPAL DE SÃO PAULO AUTOR DO PROJETO LUIZ FERNANDO DE ALMEIDA – ARQUITETO CAU: A80309-0	
ÁREAS VER PLANTA	CO-AUTORA DO PROJETO MARIANA VICTOR DE FARIA – ARQUITETA CAU: A67814-7 CO-AUTOR DO PROJETO BENJAMIM MOTA SAVIANI – ARQUITETO CAU: A103707-2 COLABORADORES: ARO. PAULA TEDESCO E MATHEUS SANTA CRUZ ESTIBARBARA VAN SEBROECK/ESTEVÃO SABATIER/MARIANA VETRONI ESTILUIZ FELIPE HELOU/PAULA COELHO	

REV	RESP	DATA	OBS

 


PORTA TIPO A1

LP01
ESQUADRIA DE MADEIRA ESMALTADA

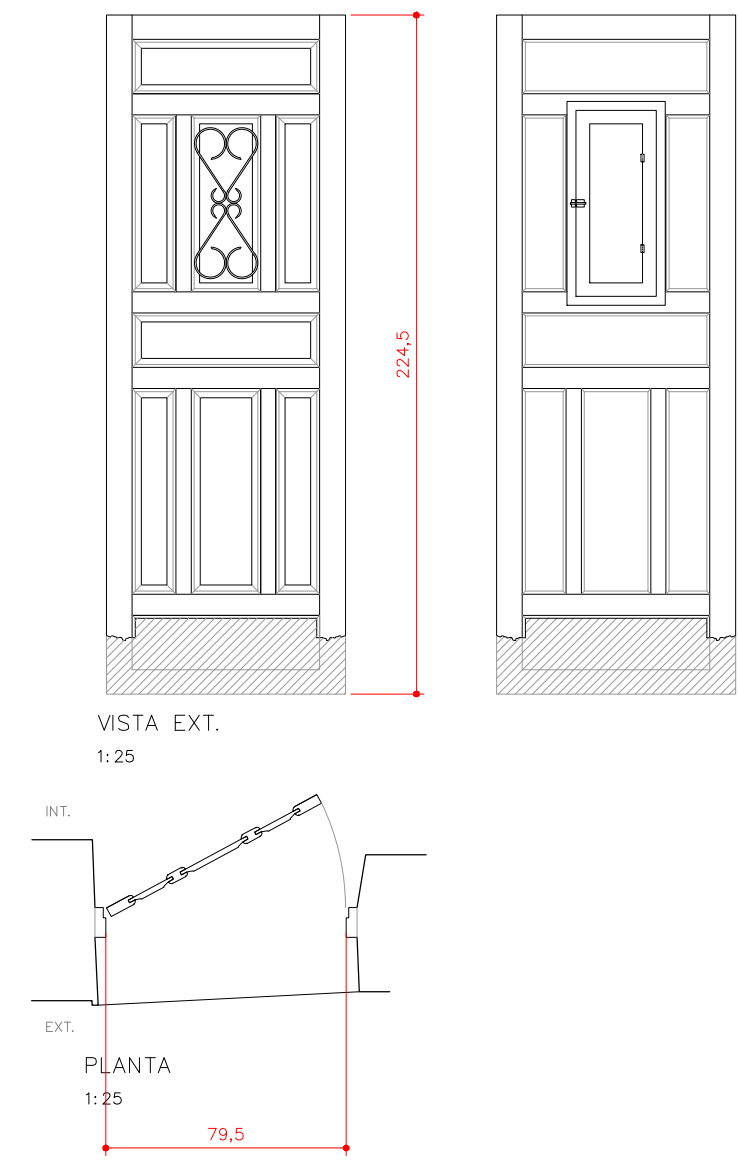


PORTA TIPO A2

LP08
ESQUADRIA DE MADEIRA ESMALTADA

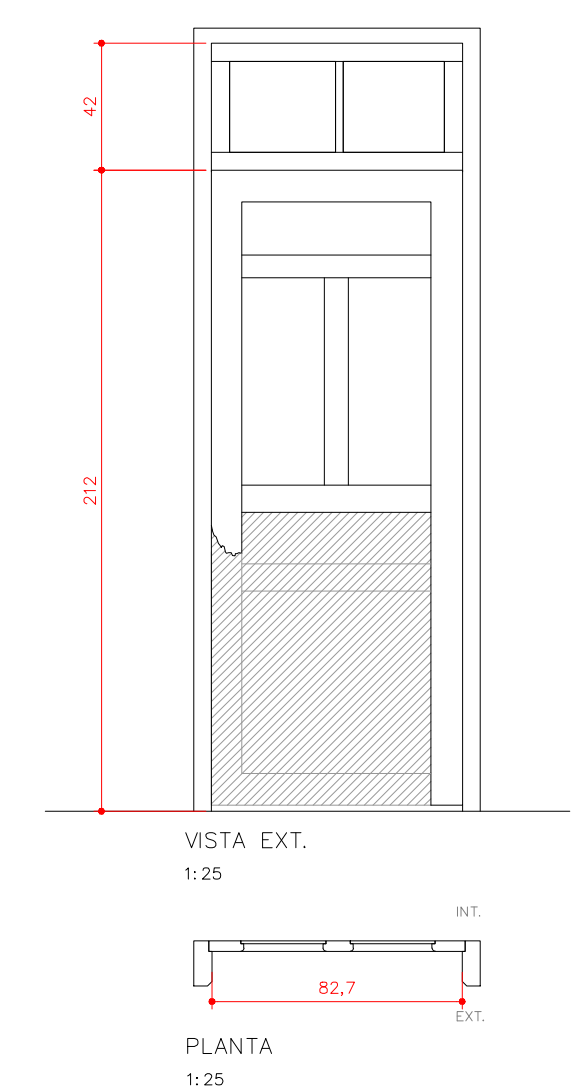


PORTA TIPO A3

LP13
ESQUADRIA DE MADEIRA ESMALTADA

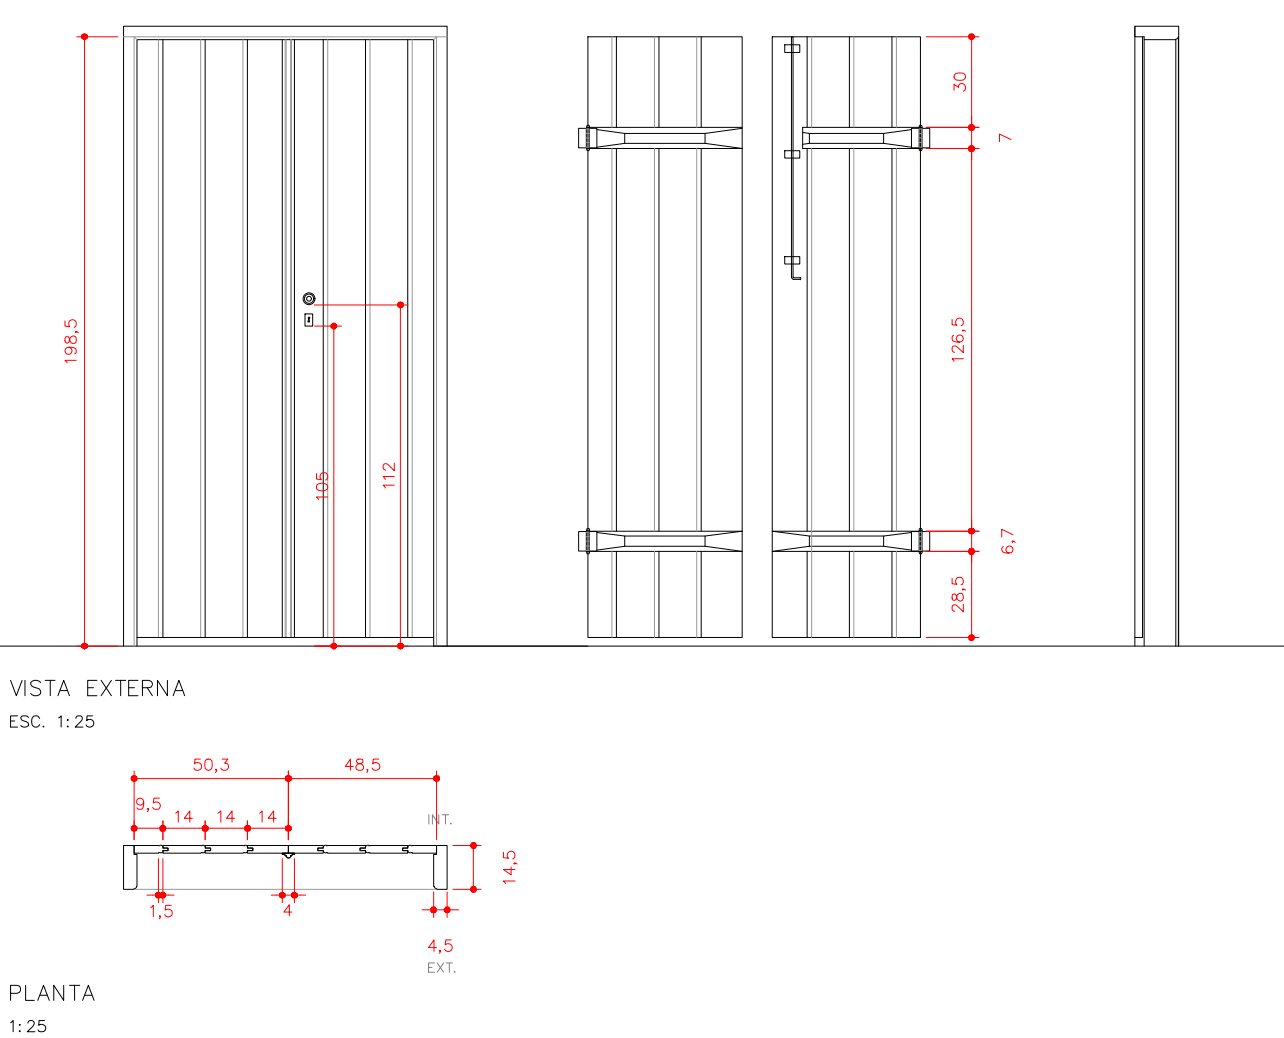


PORTA TIPO A4

LP15
ESQUADRIA DE MADEIRA ESMALTADA

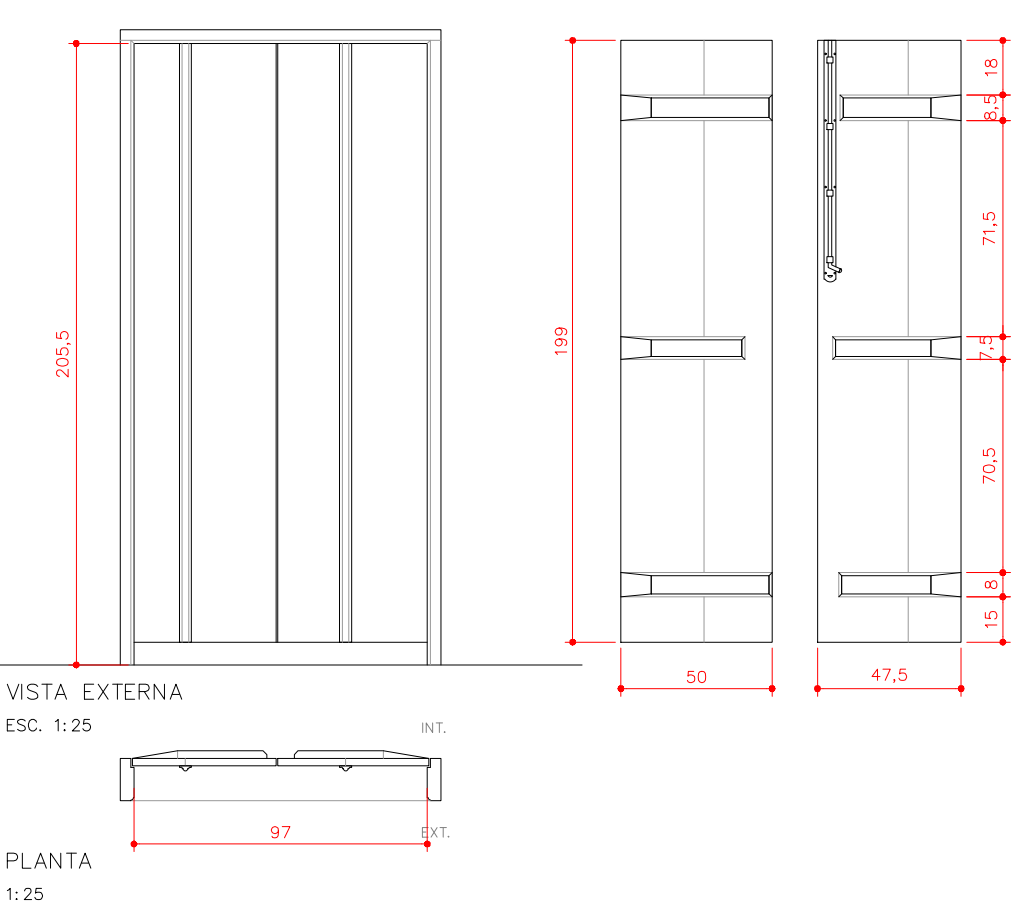


PORTA TIPO B3

LP28
ESQUADRIA DE MADEIRA ESMALTADA

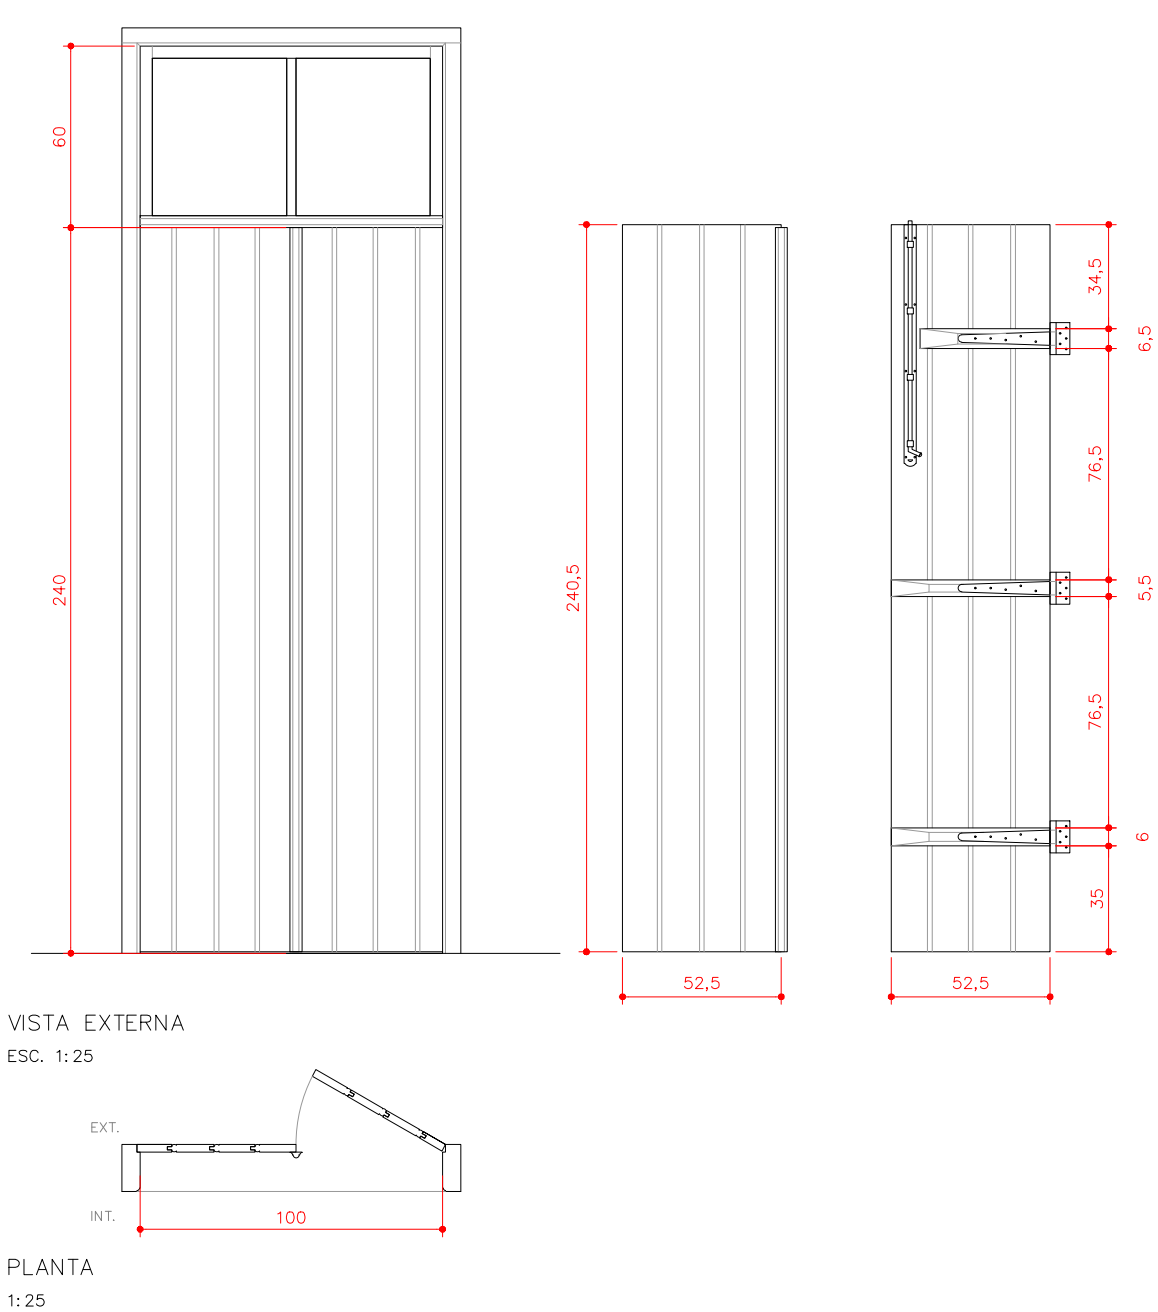

PORTA TIPO B1

LP34
ESQUADRIA DE MADEIRA ESMALTADA

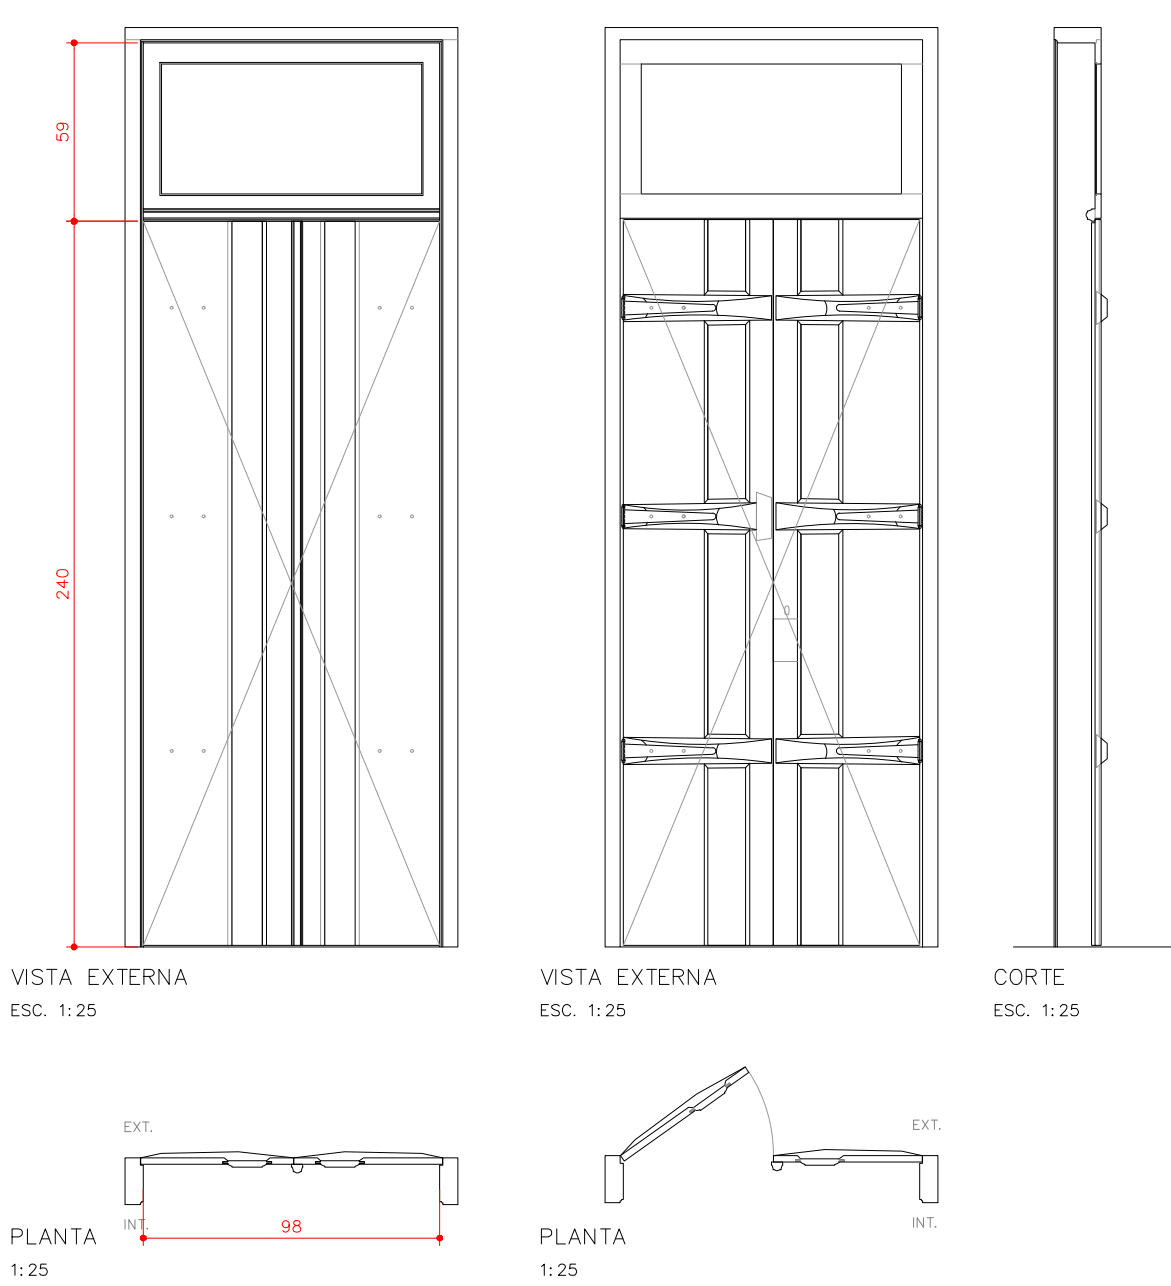

PORTA TIPO B2

LP35
ESQUADRIA DE MADEIRA ESMALTADA

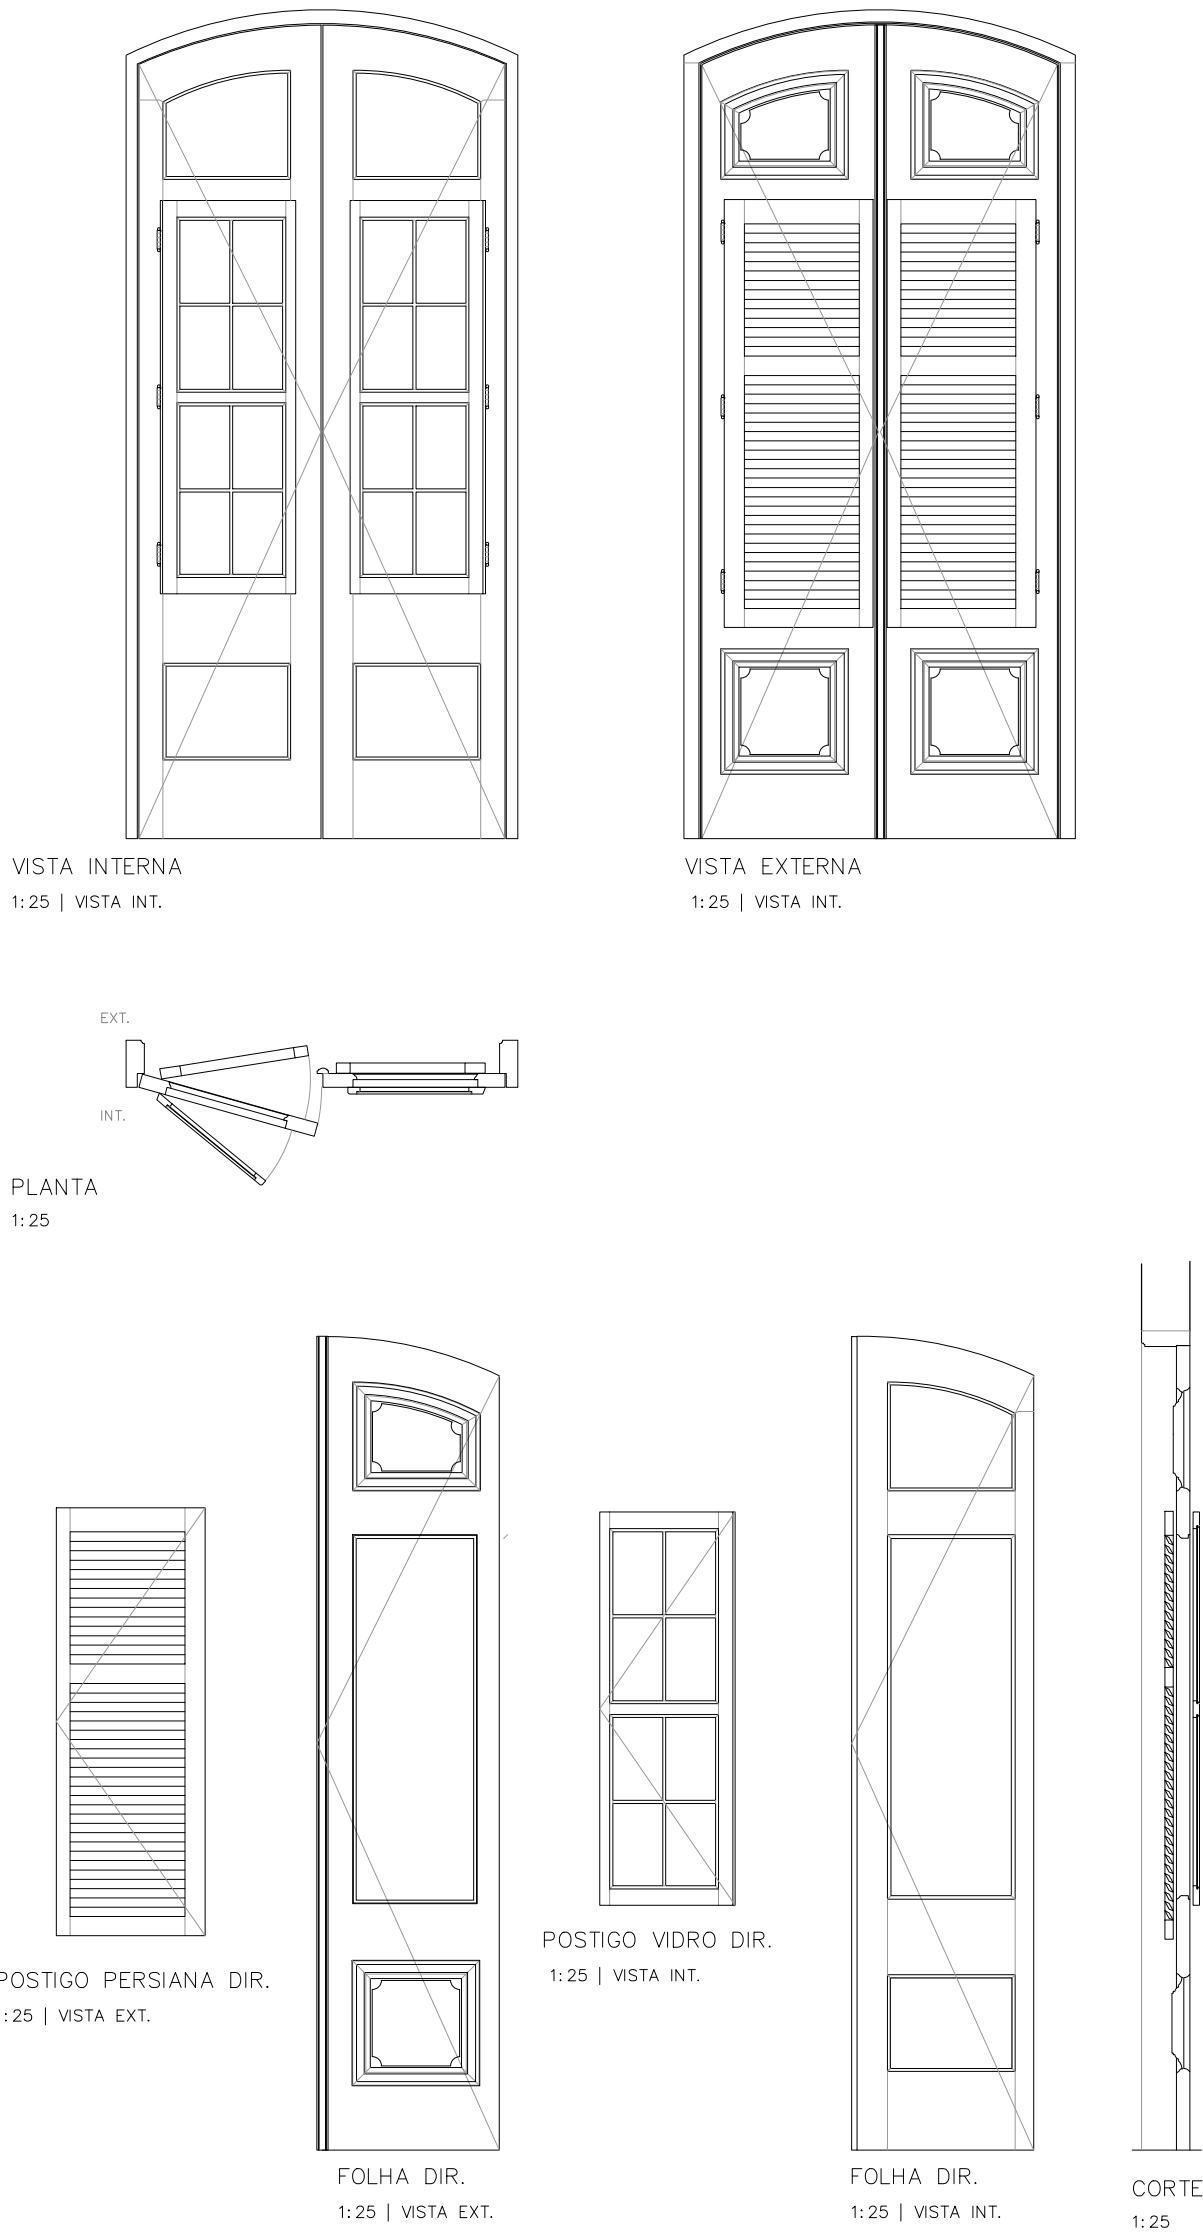


TABELA DE VARIAÇÕES DIMENSIONAIS – PORTAS			
SIGLA	H	V	OBS:
LP00	590	1750	Somente Batente em Madeira
LP01	800	2190	Tipo A1 – Folha de Madeira Almofadada e Esmaltada c/ vitró.
LP02	800	2120	Tipo A2 – Somente Batente (Alterado) em Madeira
LP03	800	2120	Somente Batente em Madeira
LP04	710	2150	Somente Batente Esquerdo em Madeira
LP05	790	2225	Somente Batente Esquerdo em Madeira
LP06	980	2295	Somente Batente Direito em Madeira
LP07	–	1925	Somente Batente Direito em Madeira
LP08	827	2540	Tipo A2 – Folha em Madeira danificada (semelhante à LP02)
LP09	997	2510	Batente e resquícios da bandeira em madeira conservados
LP10	610	1975	Somente Batente em Madeira
LP11	738	2032	Tipo A2 – Batente c/ folha em madeira adpatada (cortada)
LP12	800	2230	Somente Batente em madeira
LP13	980	2005	Tipo A3 – Batente e 2 folhas mexicanas conservadas em madeira
LP14	990	2000	Somente Batente em Madeira p/ 2 folhas
LP15	970	2050/1980	Tipo A4 – Batente e 2 Folhas em Madeira conservados
LP16	802	–	Resquícios do batente em madeira aparentemente adaptados
LP17	800	2050	Tipo B4 – Somente Batente em Madeira c/
LP18	1000	1985	Tipo B1 – Batente esq ausente p/ 2 Folhas em Madeira com bandeira conservada
LP19	1000	1980	Tipo B2 – Porta Balcão em madeira com almofadas ausentes
LP20	705	2110	Modificado – Folha e Batente em Madeira modificados
LP21	1005	1990	Tipo B1 – Vão entaipado p/ 2 folhas, bandeira conservada
LP22	1000	1980	Tipo B8 – Sem folha, nem vidros
LP23	1001	2410	Tipo B1 – 2 Folhas remendadas e bandeira danificada
LP24	605	1830	Tipo B6 – Batente simples p/ folha mexicana (banheiro)
LP25	843	2115	Tipo B4 – Vão entaipado p/ 2 folhas, bandeira conservada
LP26	810	3000	Tipo B1 – Batente e 2 folhas conservadas e bandeira danificada
LP27	1180	2596	Tipo B2 – Porta balcão e batente conservados, persianas danificadas
LP28	1000	3000	Tipo B3 – Folhas mexicanas em madeira e bandeira conservadas
LP29	925	3000	Tipo B8 – Folhas conservados, porém empenados
LP30	1000	3000	Tipo B5 – Folha lisa
LP31	700	2100	Modificado (B5) – Batente conservada, folha modificada
LP32	500	2025	Folha adaptada de folhas de janela c/ batente modificado
LP33	822	2540	Tipo B4 – Folha e Bandeira de 3 vidros danificadas
LP34	822	2540	Tipo B1 – 2 Folhas e batentes conservados, bandeira danificada
LP35	1175	2680	Tipo B2 – 4 folhas conservadas c/ persianas danificadas
LP36	930	3004	Tipo B8 – Batente e bandeira conservados, folha ausente
LP37	996	3005	Tipo B1 – Batente, folhas e bandeira em madeira conservada
LP38	515	2025	Tipo B6 – Folha mexicana conservada (banheiro)
LP39	635	2955	Tipo B7 – Batente conservado, folhas adaptada em tábuas
LP40	835	2525	Tipo B4 – Batente e folhas com danos, porém conservadas
LP41	1001	2985	Tipo B1 – Bandeira danificada
LP42	1001	2985	Tipo B2 – Folhas de vidro ausentes, persianas conservadas
LP43	1029	3004	Tipo B3 – Conservados com alguns elementos soltos
LP44	920	3003	Tipo B8 – Somente batente
LP45	920	3003	Tipo B1 – Folha direita remendada, demais elementos conservados
LP46	495	2055	Tipo B6 – Folha mexicana conservada, batente alterado
LP47	742	2358	Tipo B7 – Pequenas adaptações
LP48	1182	2660	Tipo B9 – Batente em arco p/ 2 folhas almofadadas desmontando
LP49	1200	2683	Tipo B2 – 4 Folhas presentes, direita solta, persiana danificada
LP50	1023	3009	Tipo B1 – Folha adaptada de janela, batente conservado
LP51	994	3007	Tipo B5 – Esquadria conservada
LP52	667	1959	Tipo B10 – Somente batente, com infestação de cupim
LP53	920/810	3020	Tipo B8 – Folha adaptada
LP54	1029	3001	Tipo B5 – Somente batente e bandeira conservados
LP55	1170	2680	Tipo B11 – Batente em arco p/ 2 folhas com pequenos danos
LP56	1020	3009	Folha, batente e bandeira danificados
LP57	632	2179	Somente batente em madeira conservado

RESTAURAÇÃO, CONSERVAÇÃO E ADEQUAÇÃO

FOLHA
17/20

ASSUNTO: PLANTAS DE IDENTIFICAÇÃO – BLOCO 06
LEVANTAMENTO DE ESQUADRIAS
PROPRIETÁRIO : SECRETARIA MUNICIPAL DE CULTURA
PREFEITURA MUNICIPAL DE SÃO PAULO

LOCAL : RUA MAESTRO CARDIM, 60
BAIRRO: BELA VISTA – SÃO PAULO – SP

ZEPEC

CONTRIBUINTE :

ESCALA : 1:50

SITUAÇÃO SEM ESCALA

DECLARO QUE A APROVAÇÃO DO PROJETO NÃO IMPLICA NO RECO-
NHECIMENTO POR PARTE DA PREFEITURA DO DIREITO DE PROPRIE-
DADE DO TERRENO

PROPRIETÁRIO
PREFEITURA MUNICIPAL DE SÃO PAULO

AUTOR DO PROJETO
LUIZ FERNANDO DE ALMEIDA – ARQUITETO
CAU: A80309-0

ÁREAS
VER PLANTA


CO-AUTORA DO PROJETO
MARIANA VICTOR DE FARIA – ARQUITETA
CAU: A67814-7

CO-AUTOR DO PROJETO
BENJAMIM MOTA SAVIANI – ARQUITETO
CAU: A103707-2
COLABORADORES: ARO. PAULA TEDESCO E MATHEUS SANTA CRUZ
ESTIBÁRBARA VAN SEBROECK/ESTEVÃO SABATIER/MARIANA VETROME
ESTILIZE FELIPE HELOU/PAULA COELHO

REV RESP DATA OBS


PORTA TIPO B4

LP33
ESQUADRIA DE MADEIRA ESMALTADA

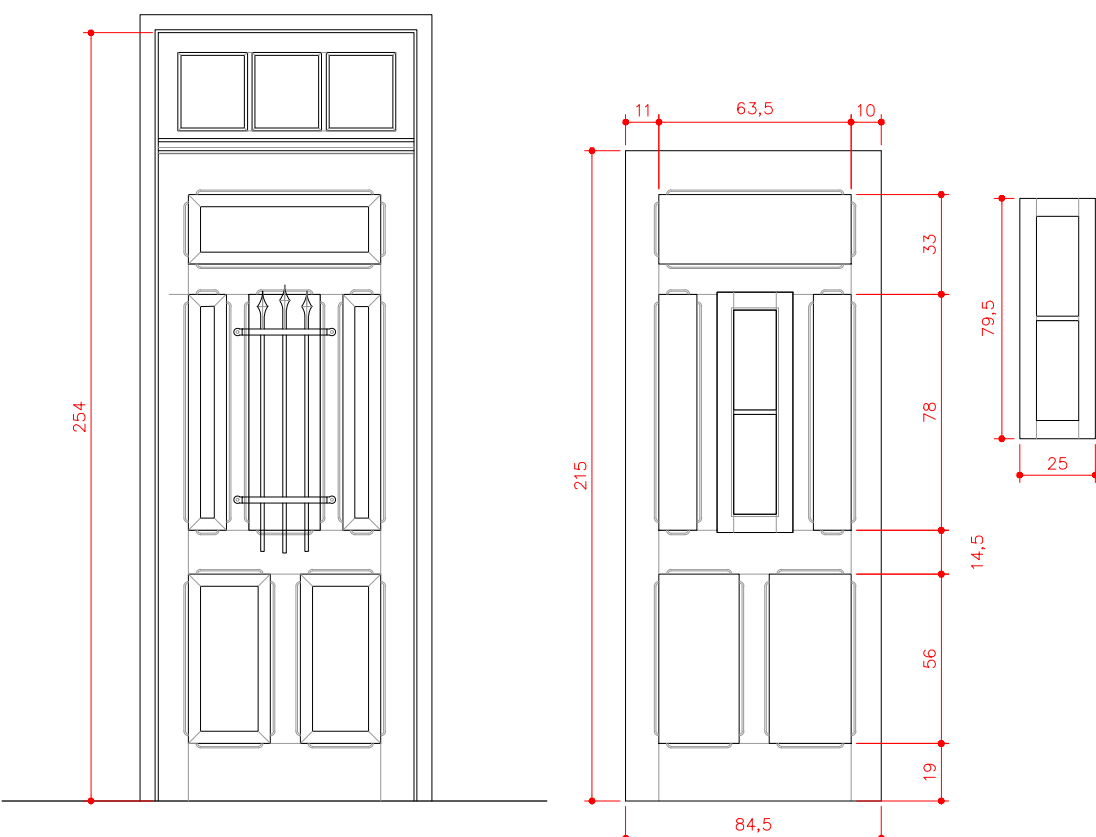


PORTA TIPO B5

LP30
ESQUADRIA DE MADEIRA ESMALTADA

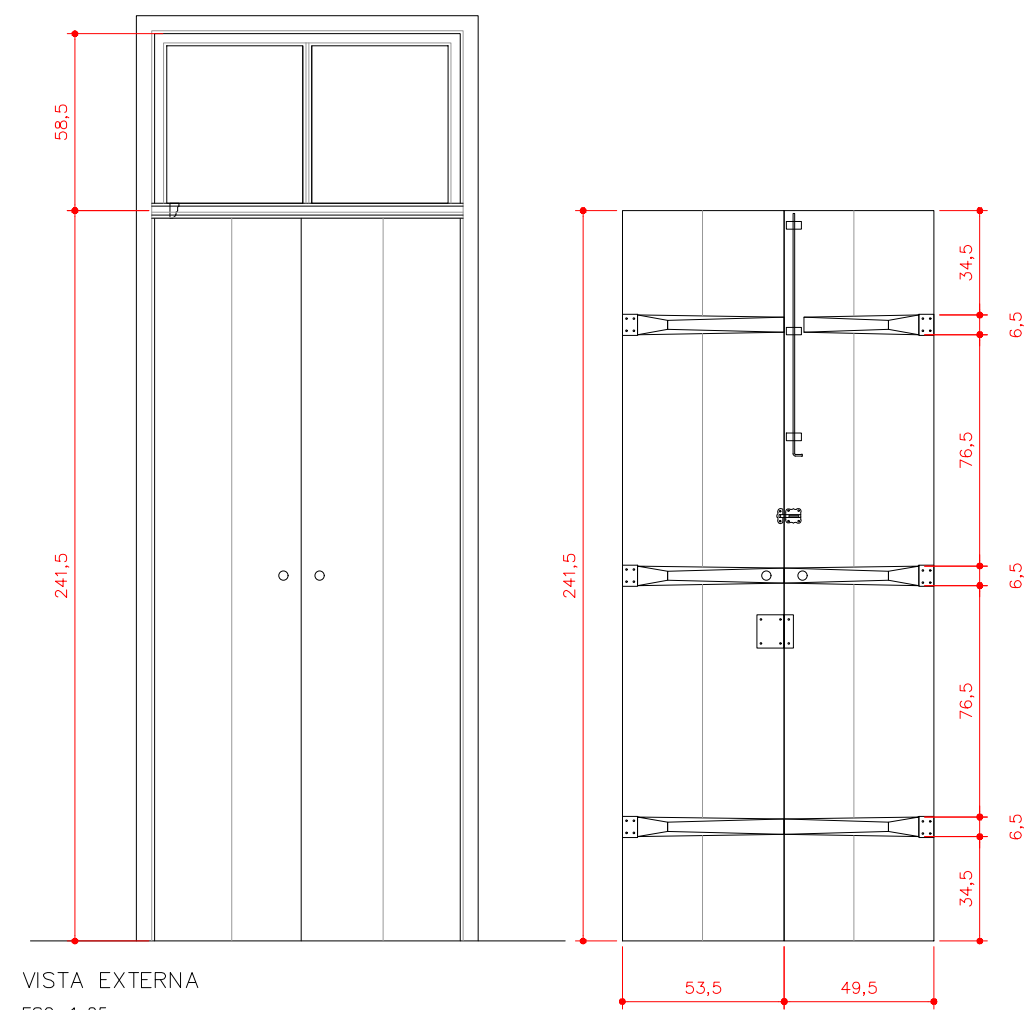


PORTA TIPO B5 (modificada)

LP31
ESQUADRIA DE MADEIRA ESMALTADA

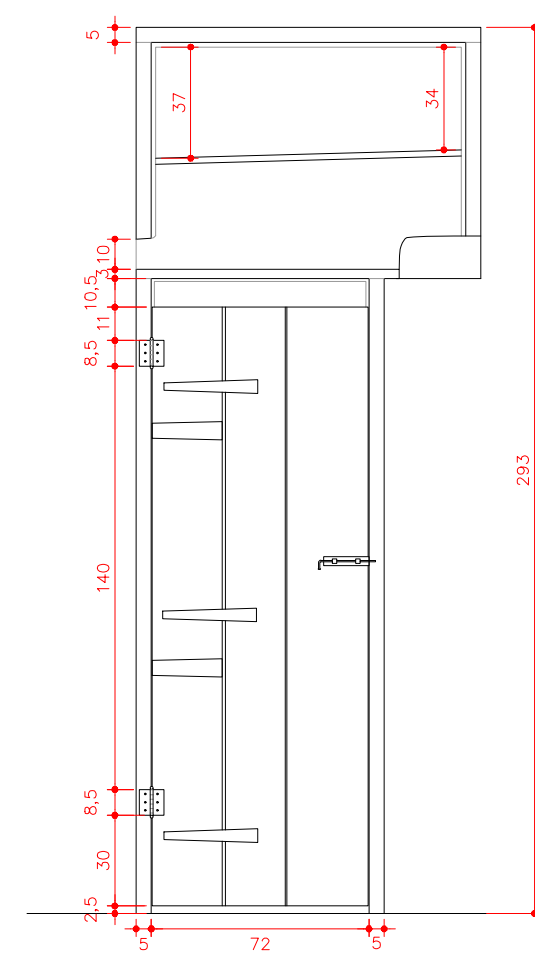


PORTA TIPO B6

LP46
ESQUADRIA DE MADEIRA ESMALTADA

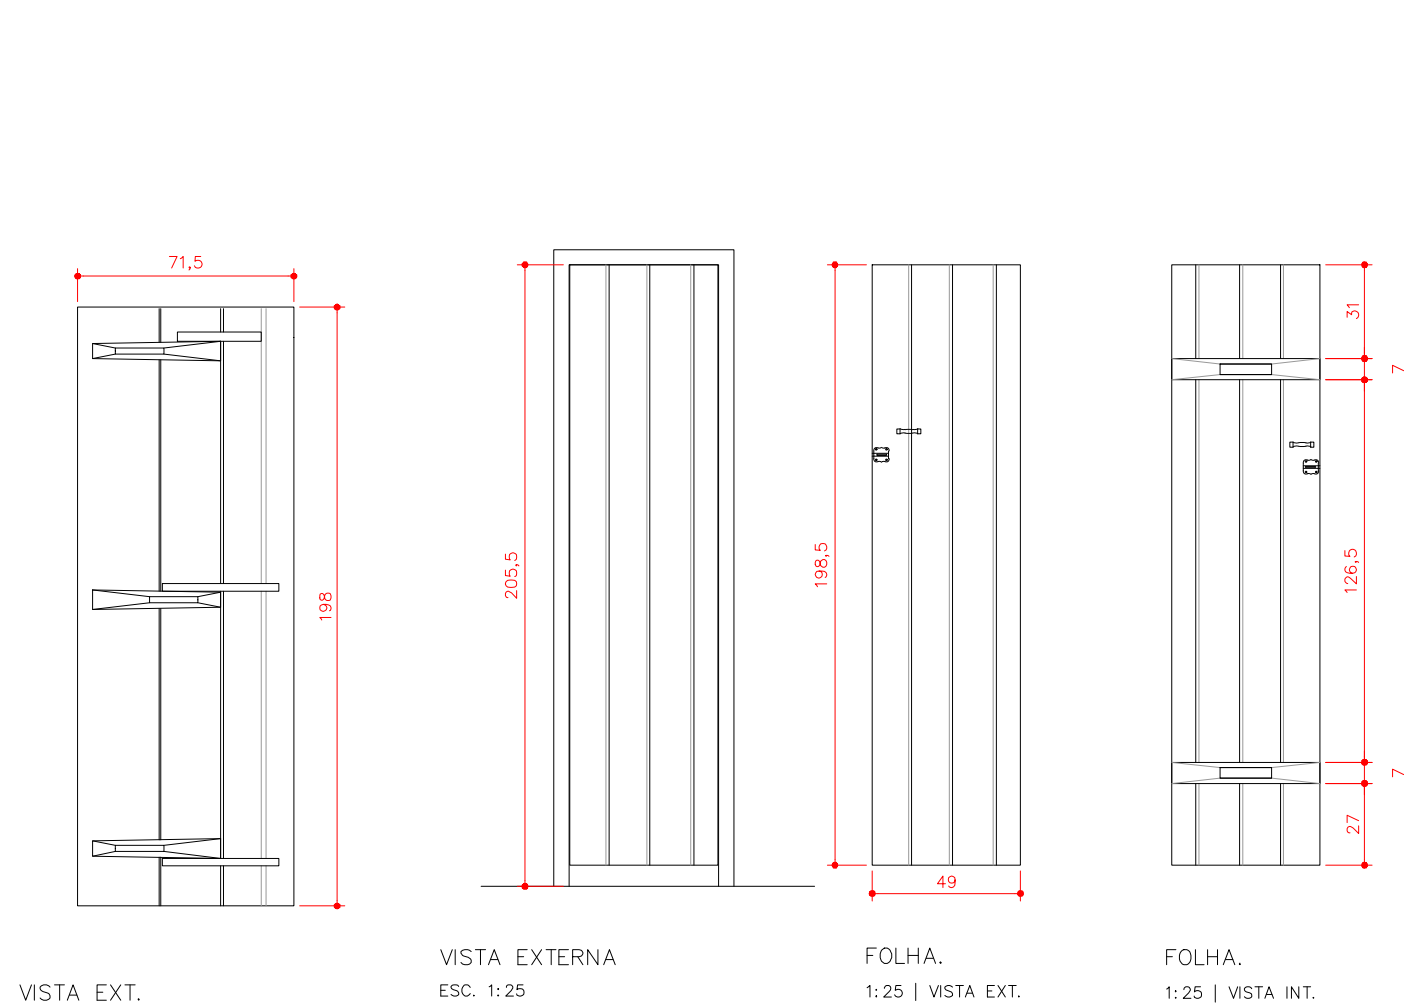


PORTA TIPO B7

LP39
ESQUADRIA DE MADEIRA ESMALTADA

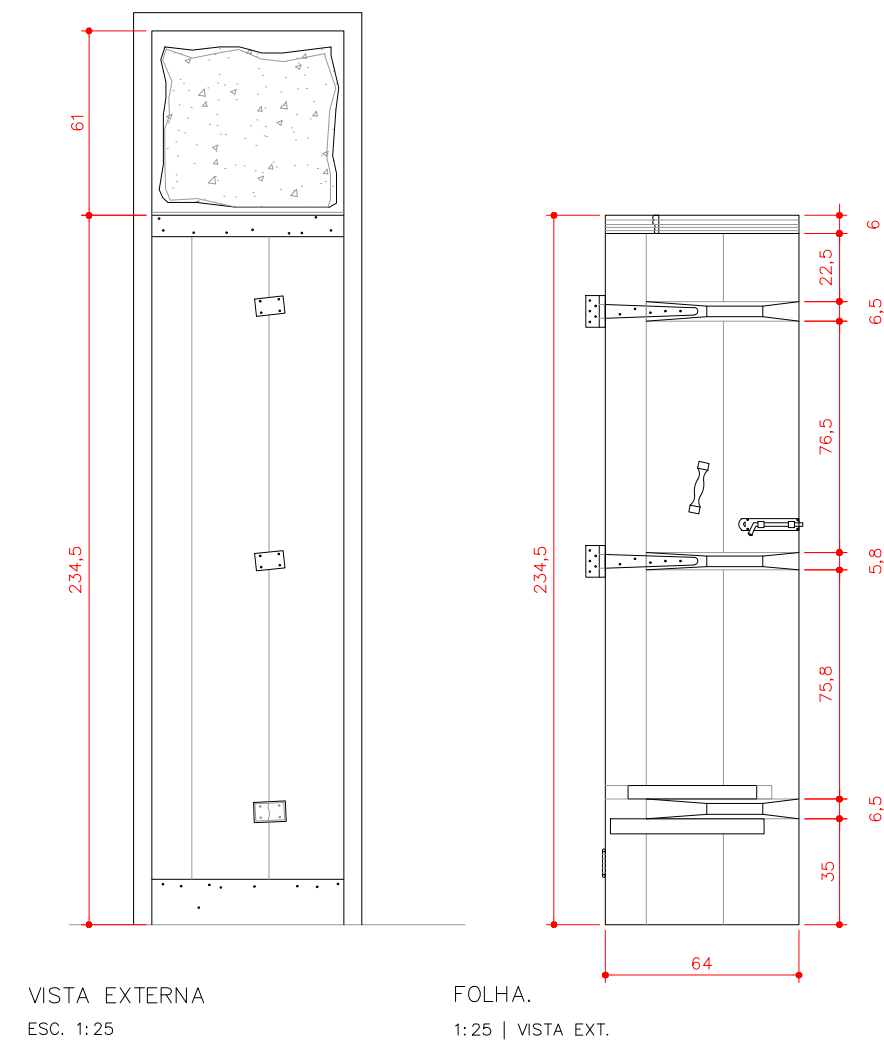


PORTA TIPO B8

LP29
ESQUADRIA DE MADEIRA ESMALTADA

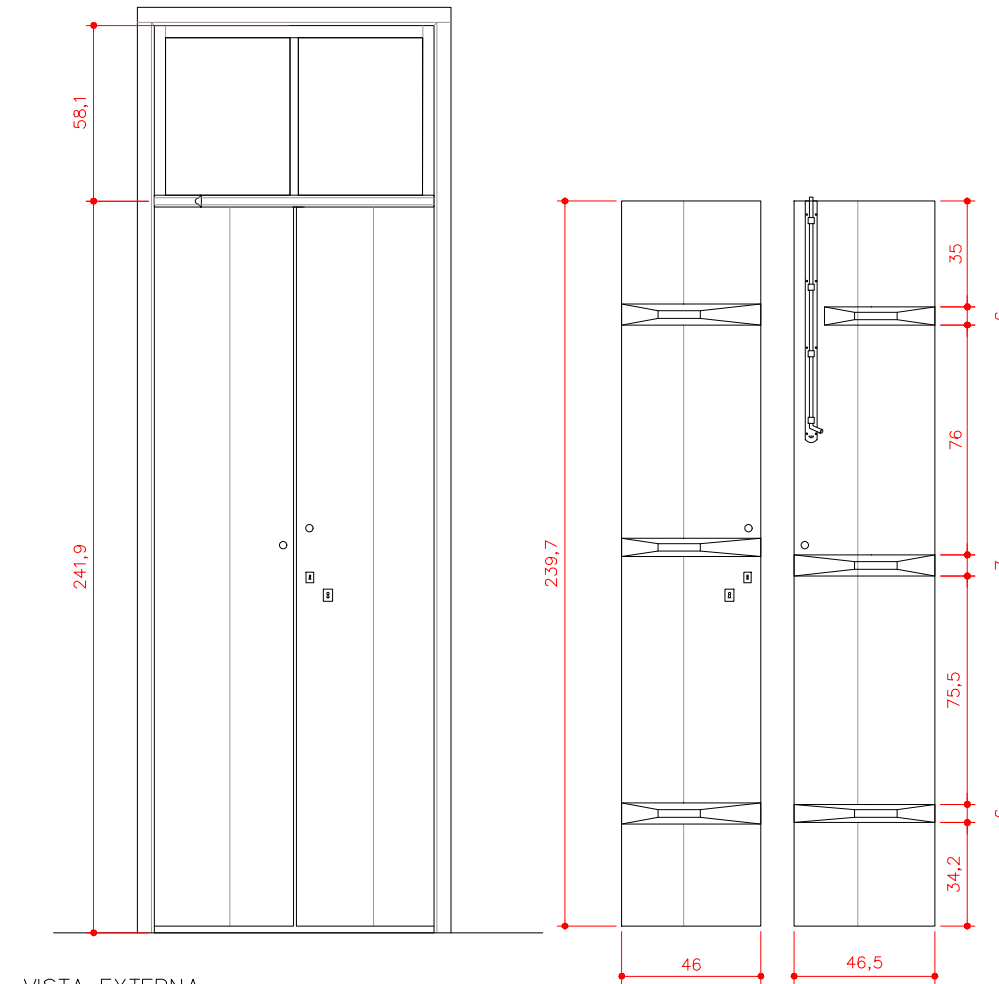


PORTA TIPO B8 (modificada)

LP53
ESQUADRIA DE MADEIRA ESMALTADA

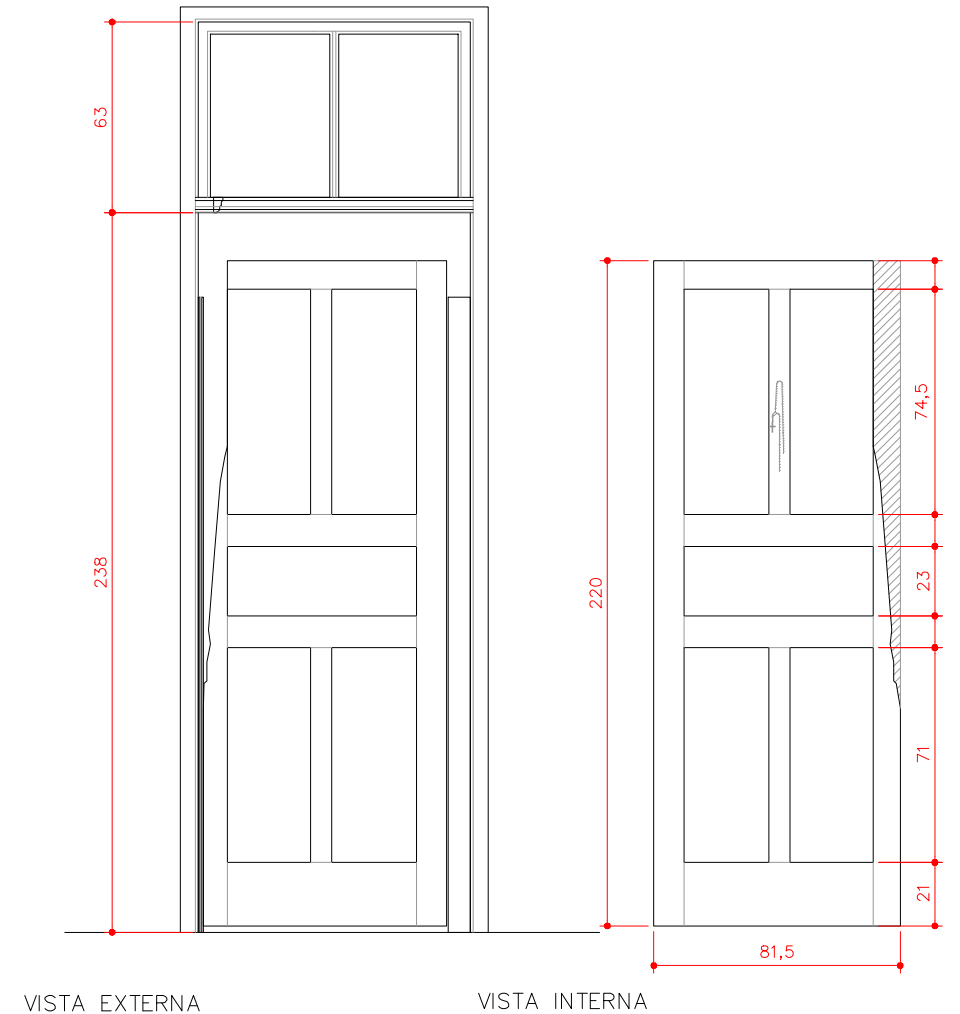


PORTA TIPO B8 (modificada)

LP53
ESQUADRIA DE MADEIRA ESMALTADA

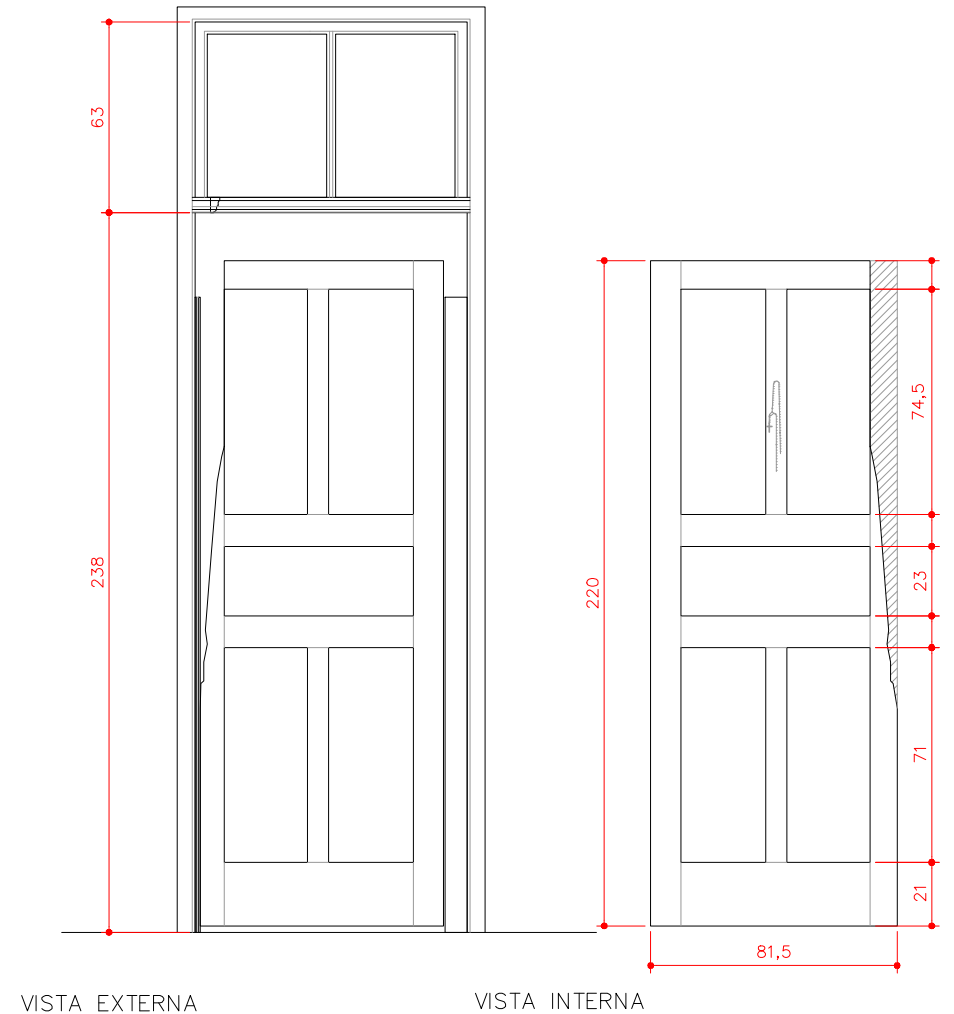


PORTA TIPO B9

LP48
ESQUADRIA DE MADEIRA ESMALTADA

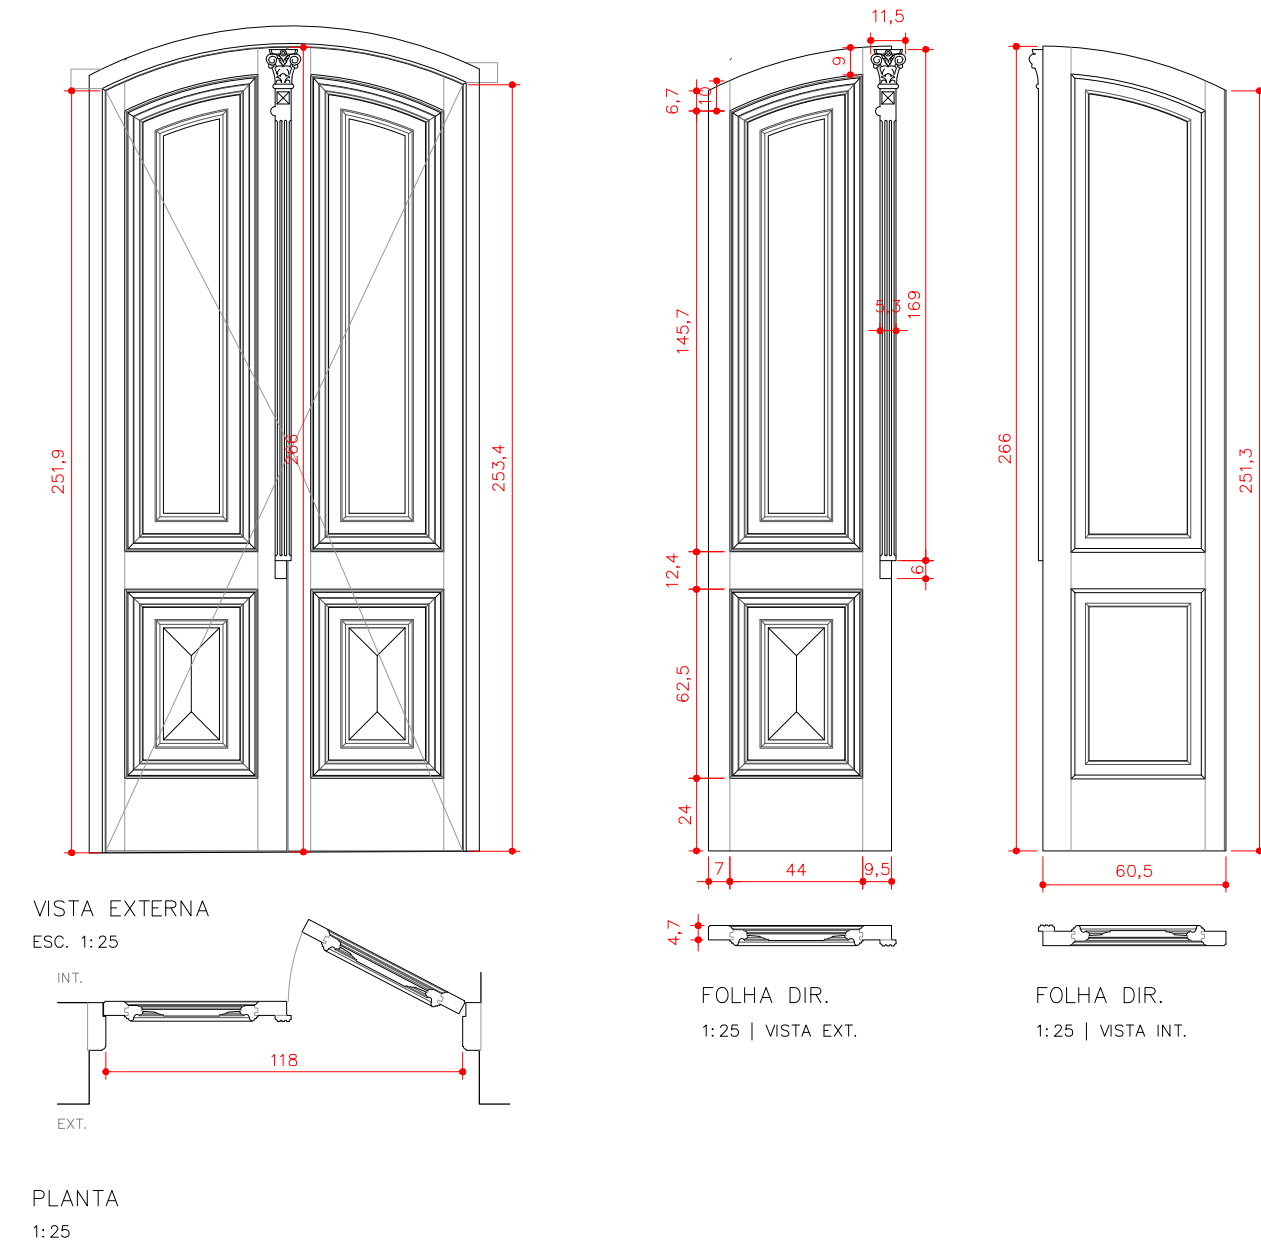


PORTA TIPO B10

LP52
ESQUADRIA DE MADEIRA ESMALTADA

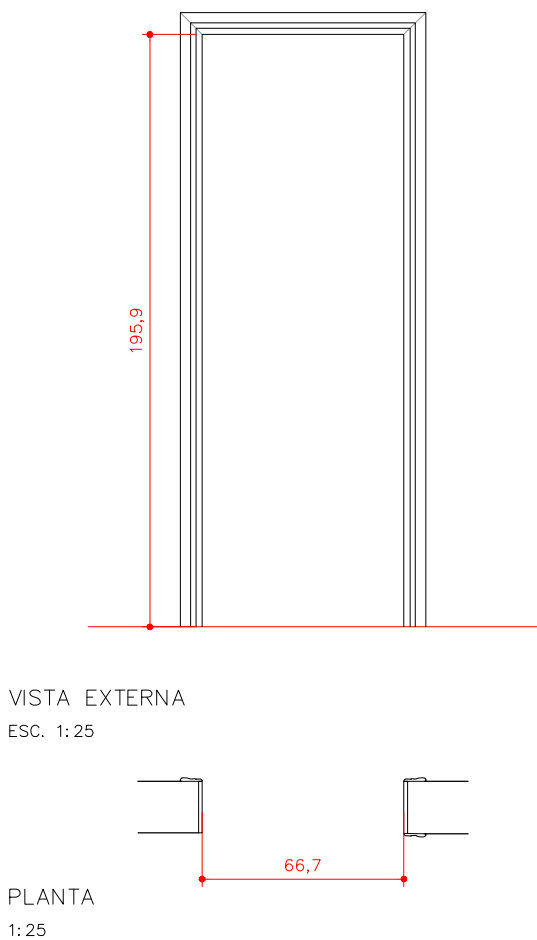


PORTA TIPO B11

LP55
ESQUADRIA DE MADEIRA ESMALTADA

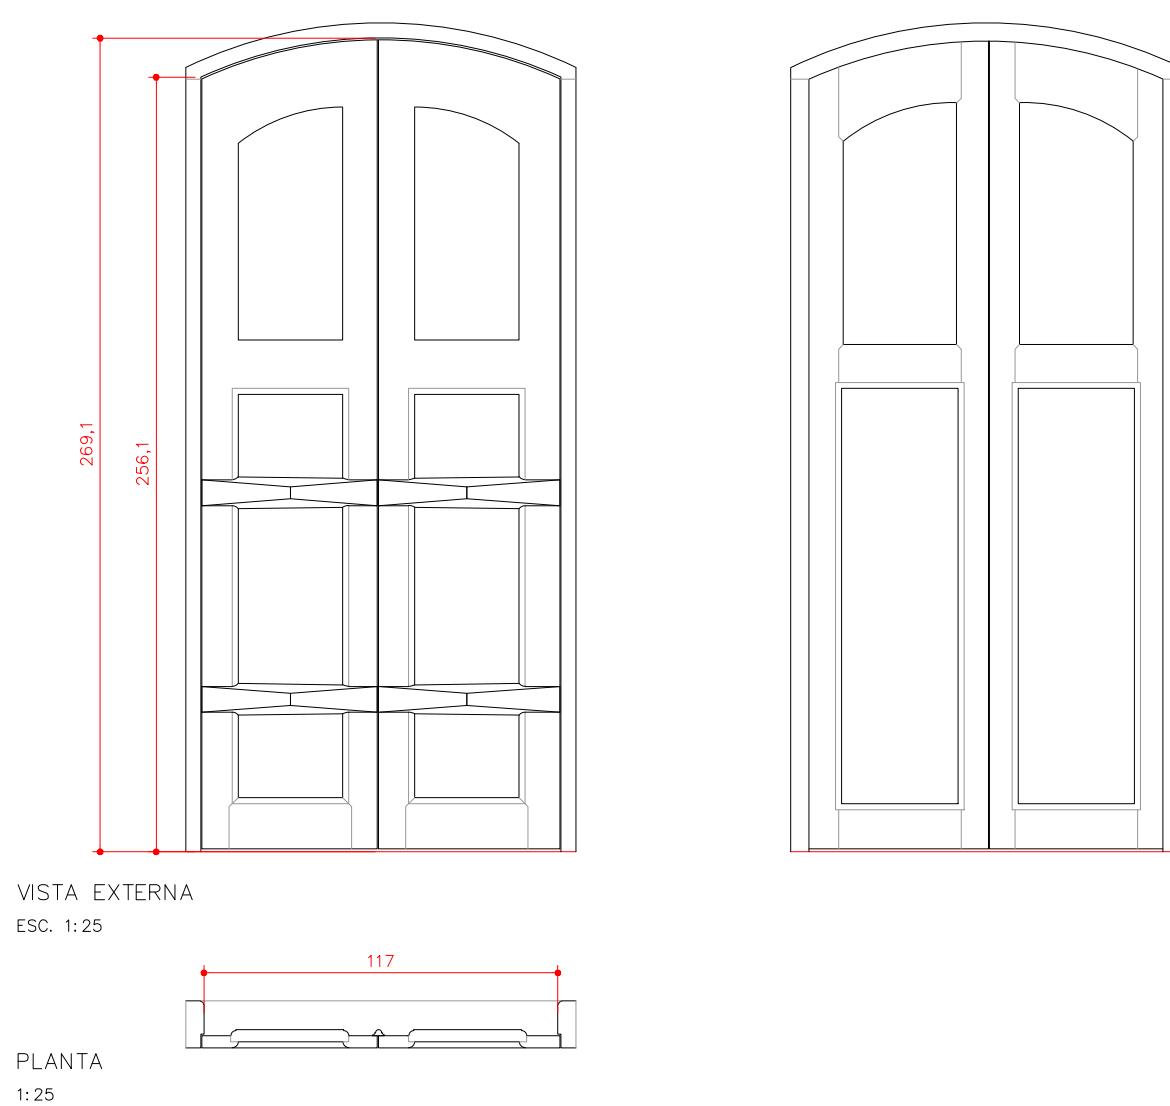[illegible]


JANELA TIPO A1

LJ01
ESQUADRIA DE MADEIRA ESMALTADA

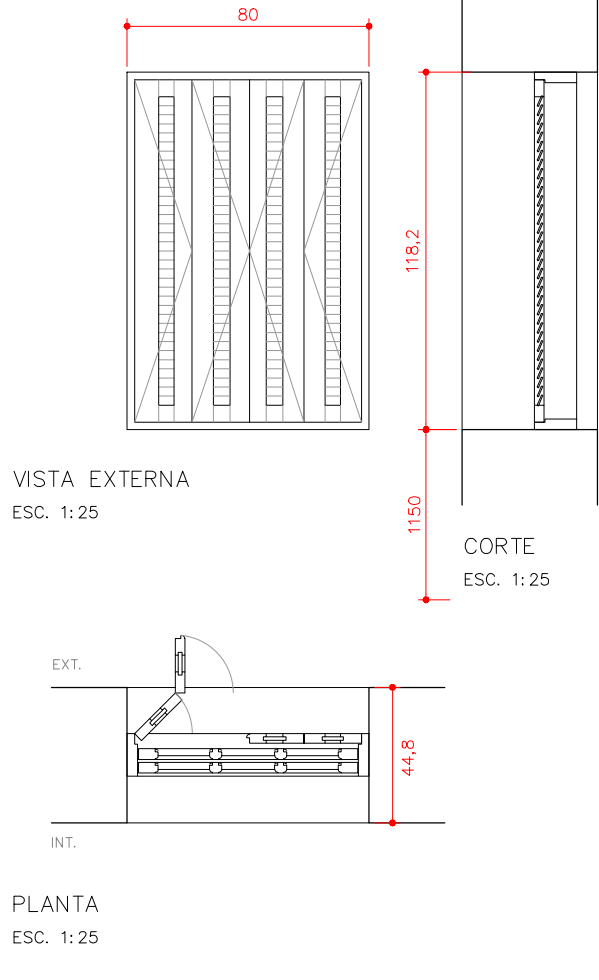


JANELA TIPO A2

LJ02
ESQUADRIA DE LATÃO ESMALTADA

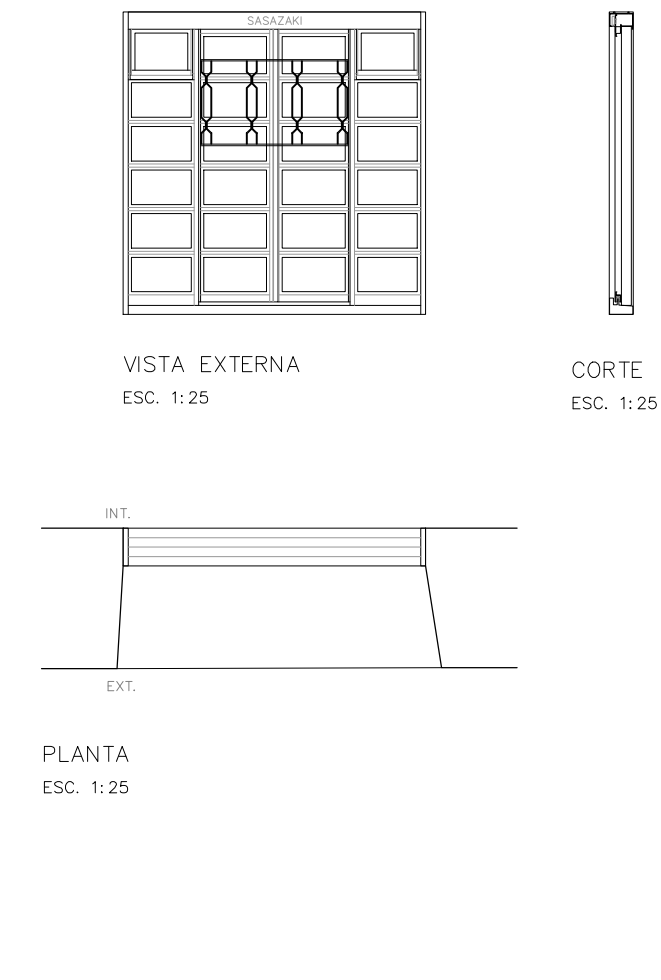


LJ03
ESQUADRIA DE MADEIRA ESMALTADA

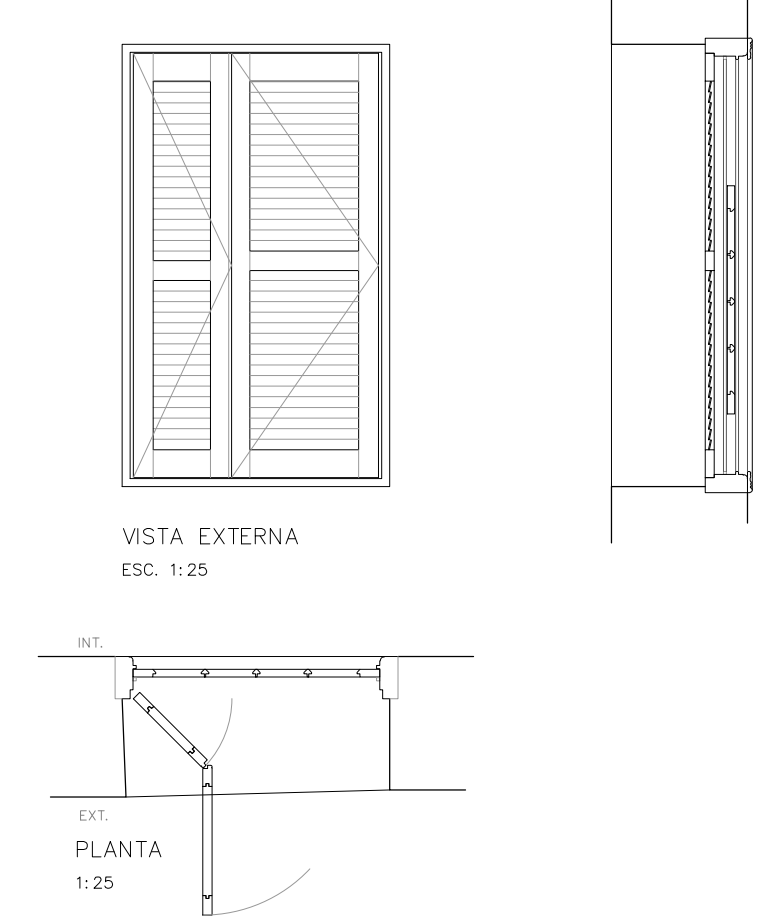


JANELA TIPO A4

LJ04
ESQUADRIA DE MADEIRA ESMALTADA

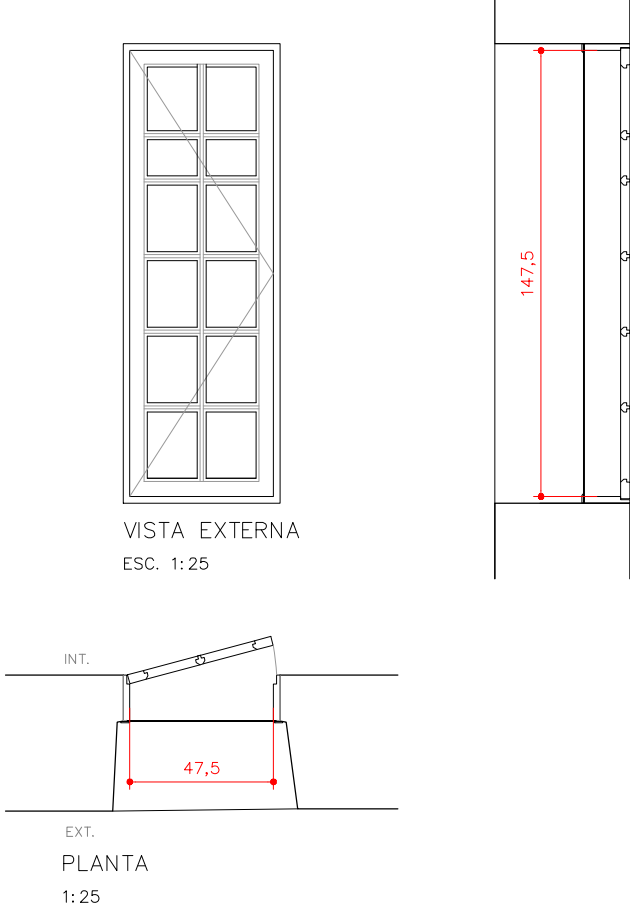


JANELA TIPO A5

LP05
ESQUADRIA DE AÇO FUNDIDO

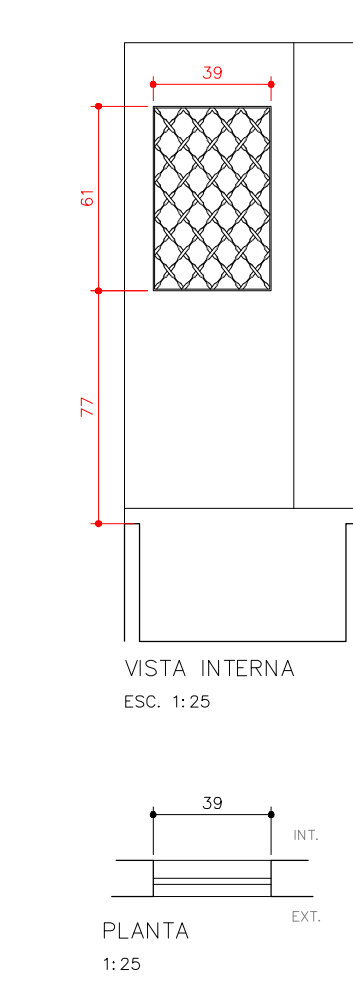


JANELA TIPO A6

LP06
ESQUADRIA DE MADEIRA ESMALTADA

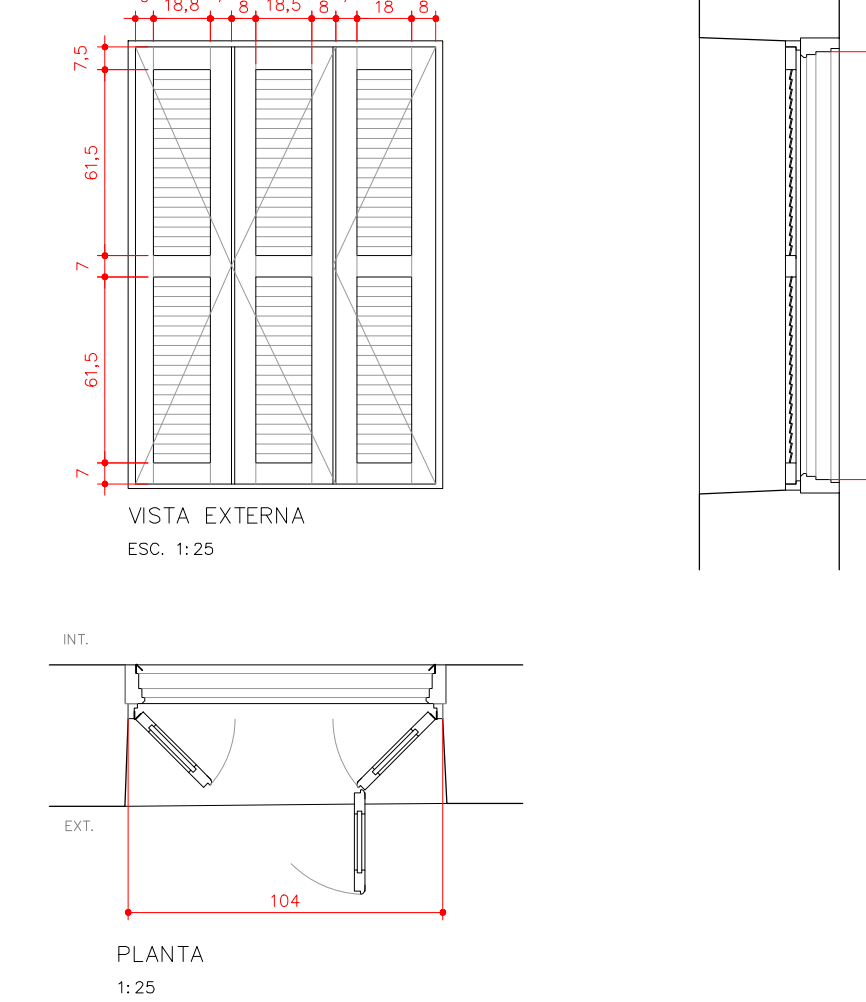


JANELA TIPO A7

LJ07
ESQUADRIA DE LATÃO ESMALTADA

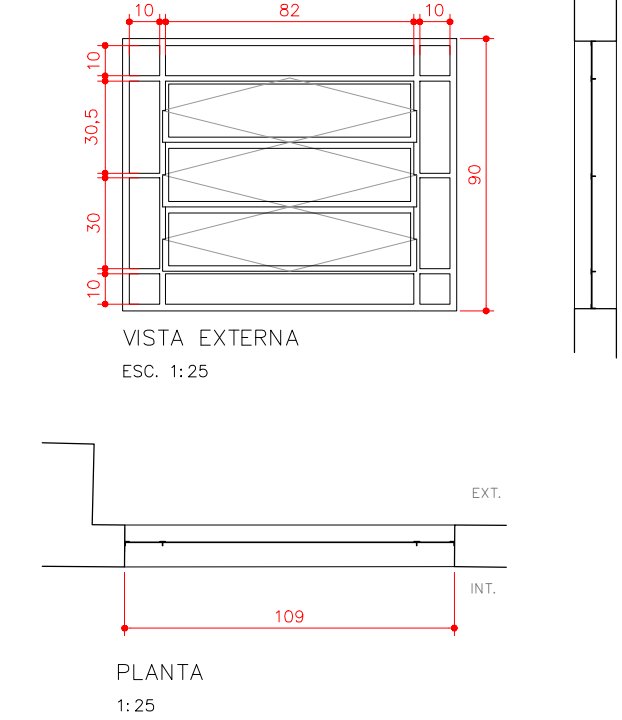


JANELA TIPO A7

LP08
ESQUADRIA DE MADEIRA ESMALTADA

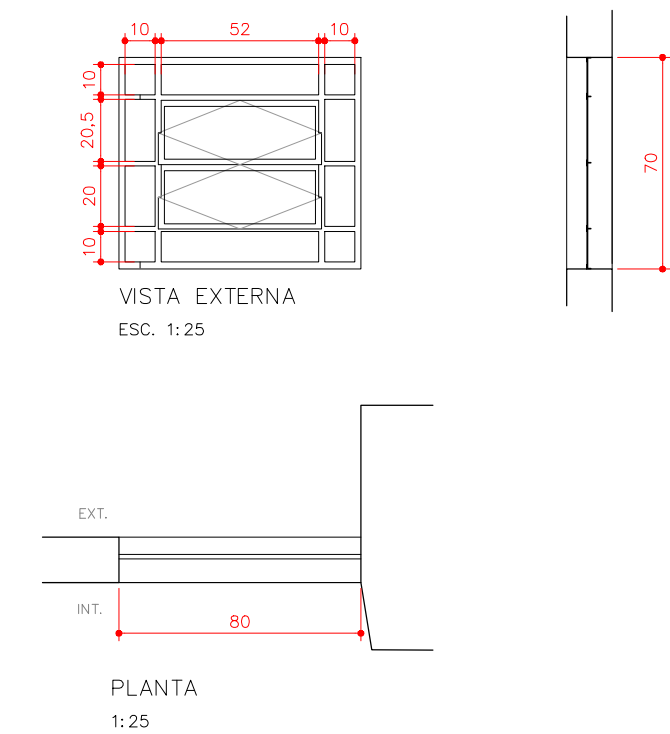


JANELA TIPO A9

LJ11
ESQUADRIA DE MADEIRA ESMALTADA

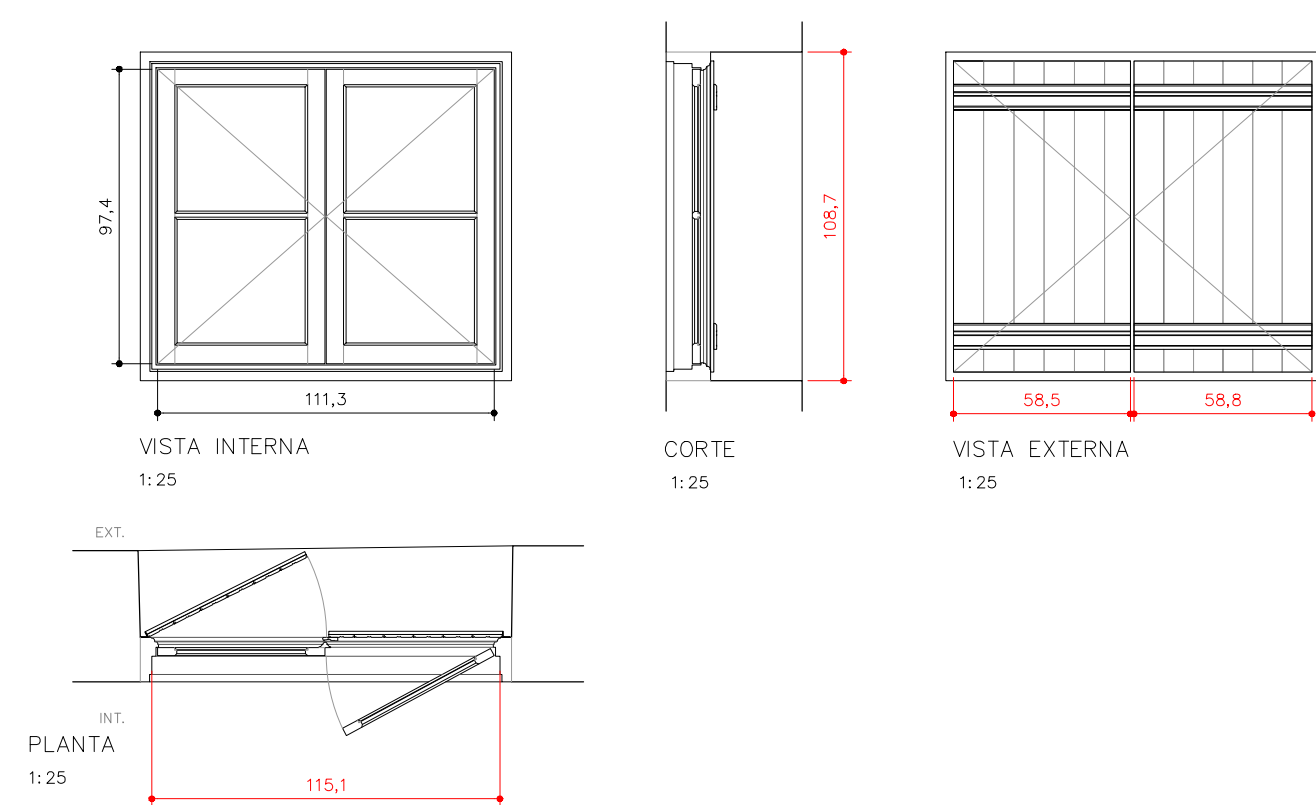

JANELA TIPO A8

LP09
ESQUADRIA DE MADEIRA ESMALTADA

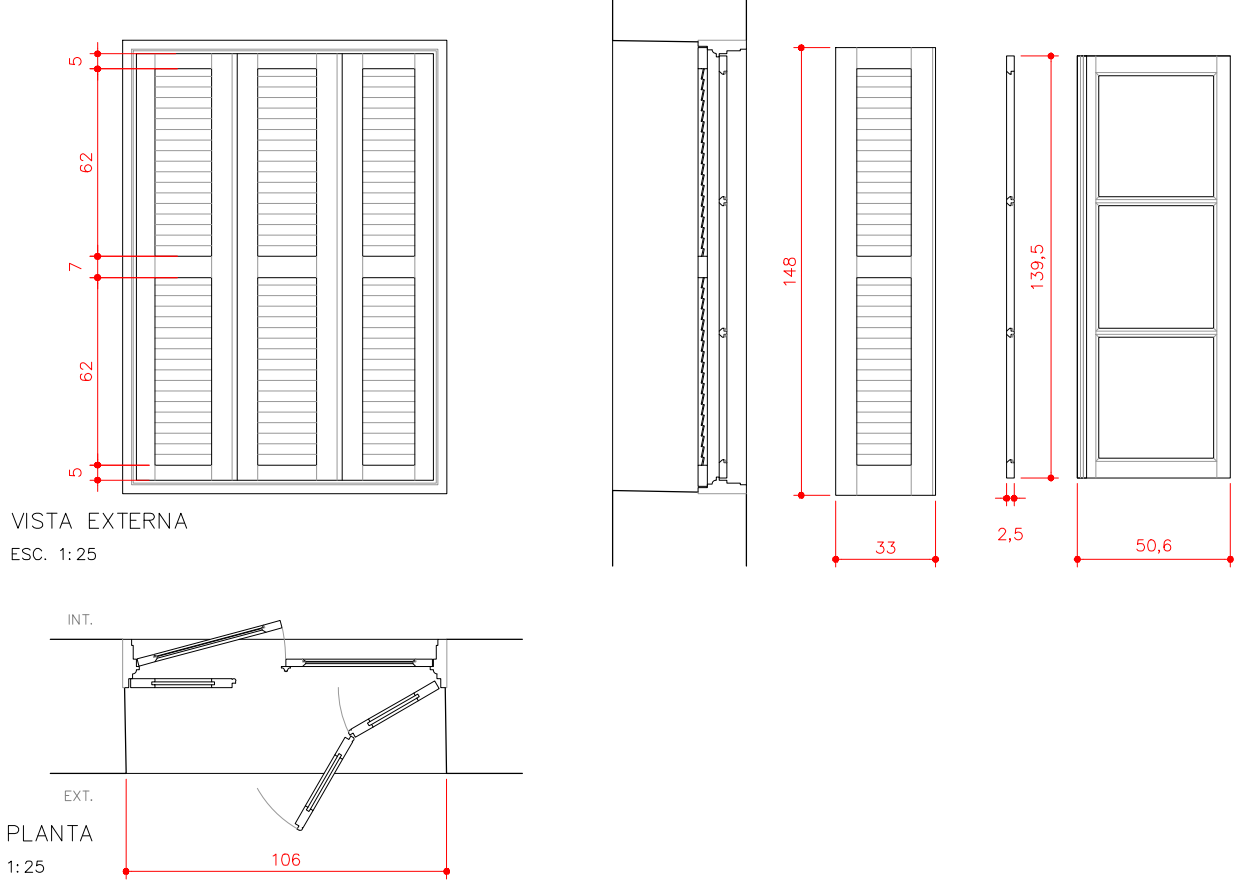

JANELA TIPO 10

LJ12
GRADIL DE AÇO

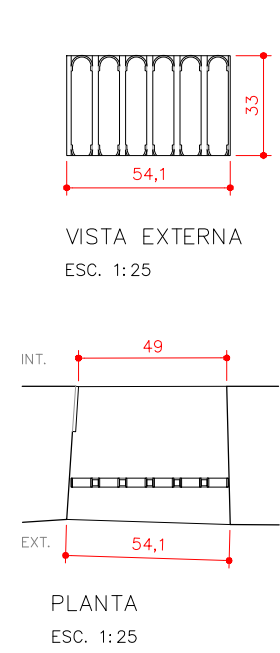


TABELA DE VARIAÇÕES DIMENSIONAIS – JANELAS				
SIGLA	H	V	PP	OBS:
LJ01	800	1182	1150	Tipo A1 – Madeira Esmaltadas c/ vitrô. Folhas de vidro soltas
LJ02	1000	1000	1095	Modelo Sasasaki modificada com adições de gradil soldado
LJ03	815	1383		Madeira Esmaltada c/ Guilhotina e Persiana de abrir 2 Folhas
LJ04	475	1475	1015	Madeira Esmaltada de abrir com 12 pç de vidro
LJ05	390	575	1015	Modificada por gradil trançada em aço + vão entaipado
LJ06	970	1415	1130	Madeira esmaltada 3 fls, Guilhotina e fls internas ausentes
LJ07	1090	900	1700	Basculante em aço c/ 13 peças de vidro
LJ08	800	700	1785	Basculante em aço c/ 12 peças de vidro
LJ09	990	1410	1035	Tipo A8 – Madeira esmaltada 4 fls, Persiana e vidro
LJ10	940	1445	1065	Tipo A8 – Folhas soltas (6 peças vidros)
LJ11	1122	985	1190	Madeira esmaltada 2fls vidro, 2 folhas (ext) mexicanas
LJ12	????	????	????	Gradil trabalhada em aço fundido
LJ13	1005	1000	2050?	Basculante em aço c/ 15 peças de vidro
LJ14				Janela Entaipada
LJ15	????	????	????	Tipo B2 – Madeira esmaltada 4 fls, Persiana, bandeira e vidro
LJ16	1000	1980	2045	Madeira esmaltada 4 fls, danificada
LJ17	680	505	1260	Basculante em aço c/ 4 peças de vidro, sem bandeira
LJ18	1000	1985	958	Madeira esmaltada, c/ barras 4 fls, Persiana, bandeira e vidro
LJ19	1002	1980	978	Basculante em aço c/ 12 peças de vidro
LJ20	680	580	1240	Tipo B2 – Madeira esmaltada 4 fls, prancha e vidro
LJ21	1005	1990	958	
LJ22	1000	1980	928	Tipo B5 – Madeira esmaltada 4 fls, prancha e vidro
LJ23	1065	600	159	
LJ24	795	490	1470	
LJ25	1000	1985	978	Tipo B5 – Madeira esmaltada 4 fls, danificada
LJ26	995	1985	985	
LJ27	995	1975	978	
LJ28	495	1010/1045	940	
LJ29	1000	2000	963	
LJ30	430	800	2860	
LJ31	510	1005	1655	

RESTAURAÇÃO, CONSERVAÇÃO E ADEQUAÇÃO

FOLHA
19/20

ASSUNTO: PLANTAS DE IDENTIFICAÇÃO – BLOCO 06
LEVANTAMENTO DE ESQUADRIAS
PROPRIETÁRIO : SECRETARIA MUNICIPAL DE CULTURA
PREFEITURA MUNICIPAL DE SÃO PAULO

LOCAL : RUA MAESTRO CARDIM, 60
BAIRRO: BELA VISTA – SÃO PAULO – SP

ZEPEC

CONTRIBUINTE :

ESCALA : 1:50

SITUAÇÃO SEM ESCALA

DECLARO QUE A APROVAÇÃO DO PROJETO NÃO IMPLICA NO RECO-
NHECIMENTO POR PARTE DA PREFEITURA DO DIREITO DE PROPRIE-
DADE DO TERRENO

PROPRIETÁRIO
PREFEITURA MUNICIPAL DE SÃO PAULO

AUTOR DO PROJETO
LUIZ FERNANDO DE ALMEIDA – ARQUITETO
CAU: A80309-0


ÁREAS
VER PLANTA

CO-AUTORA DO PROJETO
MARIANA VICTOR DE FARIA – ARQUITETA
CAU: A67814-7


CO-AUTOR DO PROJETO
BENJAMIM MOTA SAVIANI – ARQUITETO
CAU: A103707-2
COLABORADORES: ARO. PAULA TEDESCO E MATHEUS SANTA CRUZ
EST/ BARBARA VAN SEBROECK/ ESTEVÃO SABATIER/ MARIANA VETRONI
EST/ LUIZ FELIPE HELOU/ PAULA COELHO

REV RESP DATA OBS


LJ13
ESQUADRIA DE LATÃO ESMALTADA

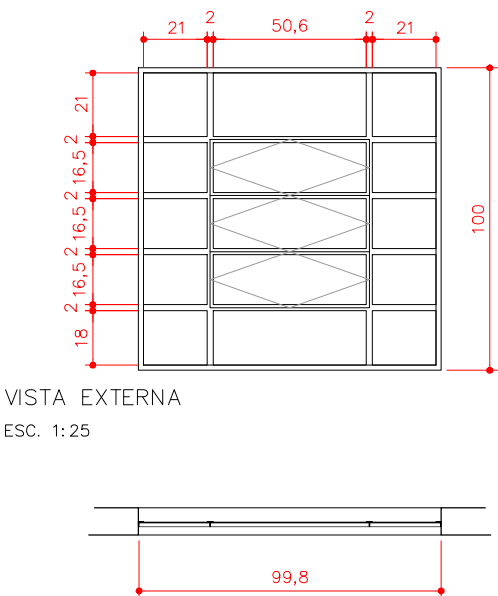


LJ15 - LJ16 - LJ19 - LJ21 - LJ23
ESQUADRIA DE MADEIRA ESMALTADA

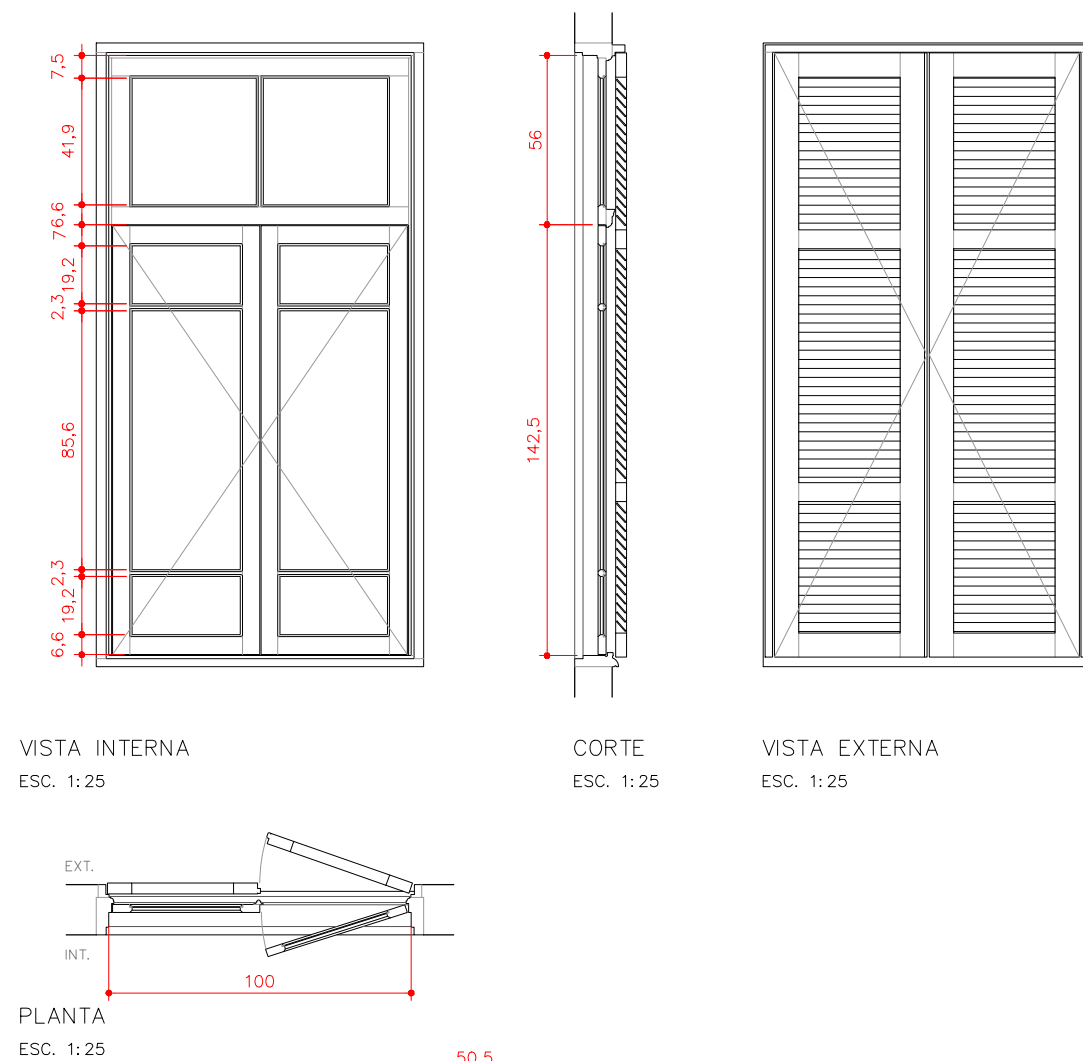


LJ 22
ESQUADRIA DE MADEIRA ESMALTADA

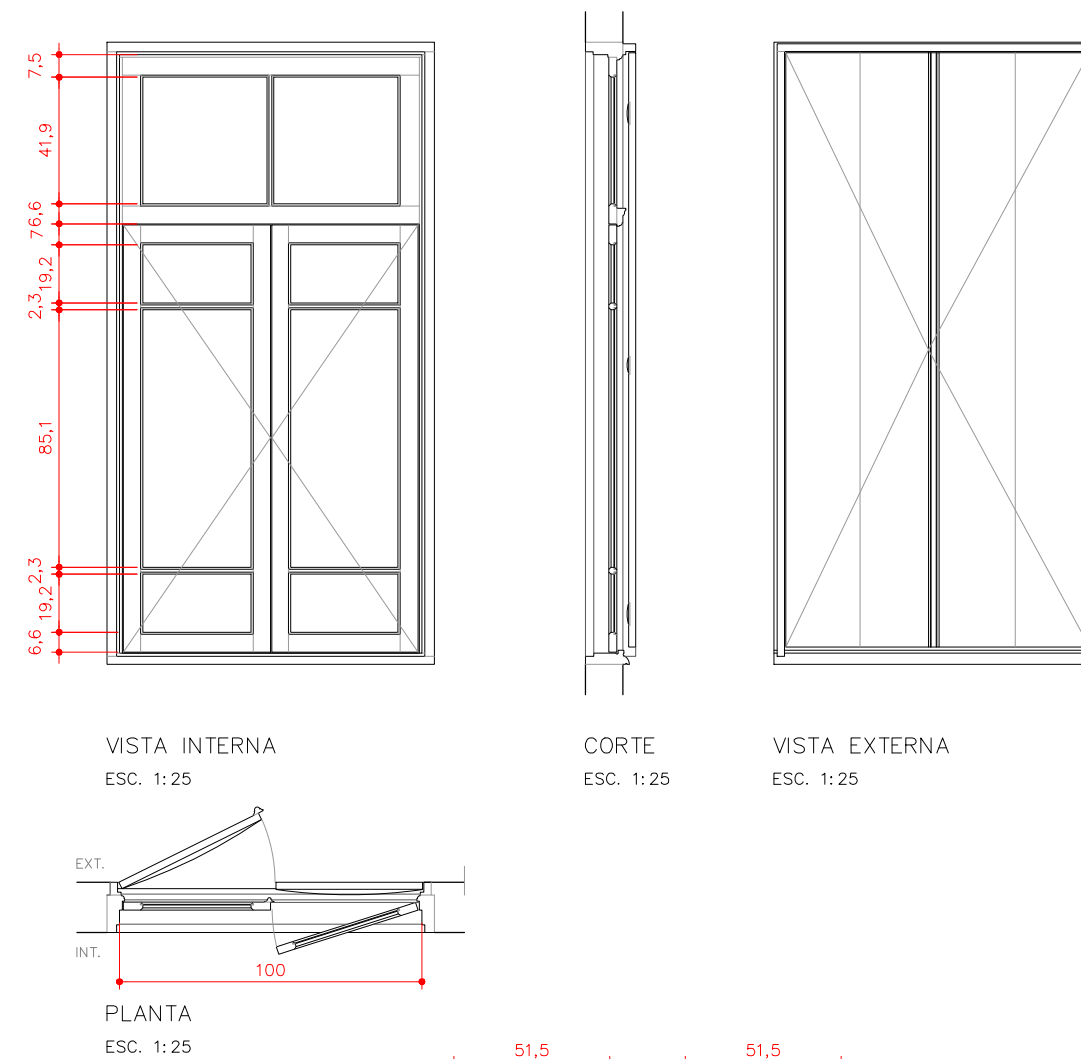


LJ 18
ESQUADRIA DE MADEIRA ESMALTADA

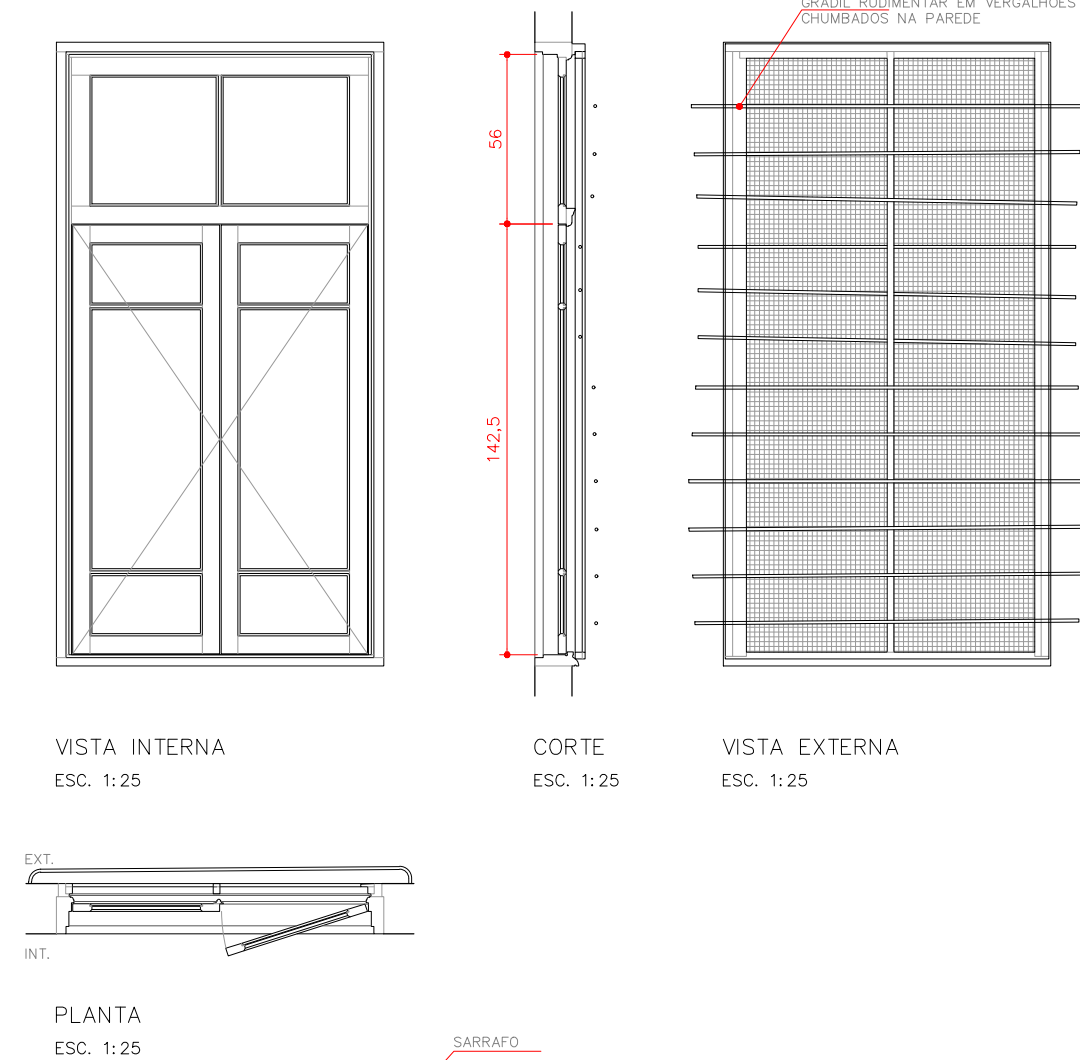


LJ29
ESQUADRIA DE MADEIRA ESMALTADA

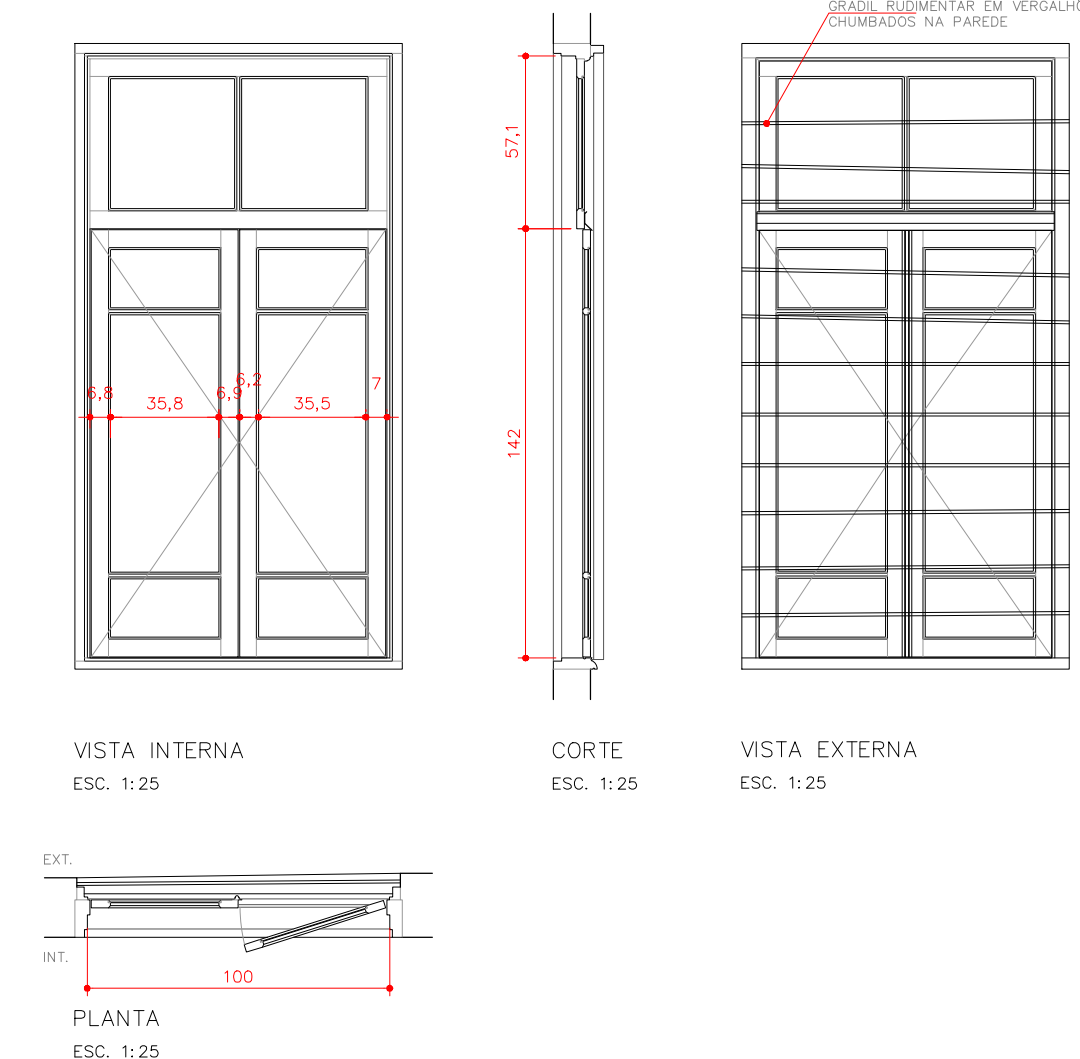



LJ17
ESQUADRIA DE LATÃO ESMALTADA

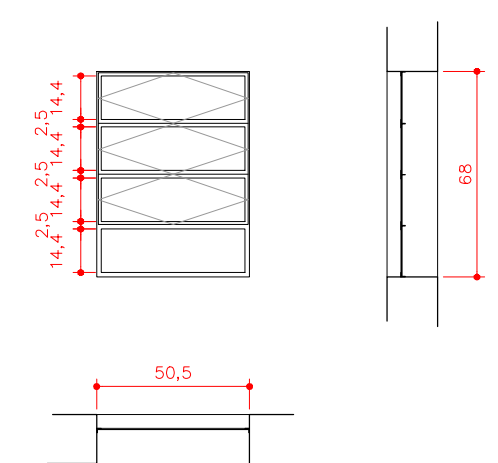


LJ20
ESQUADRIA DE LATÃO ESMALTADA

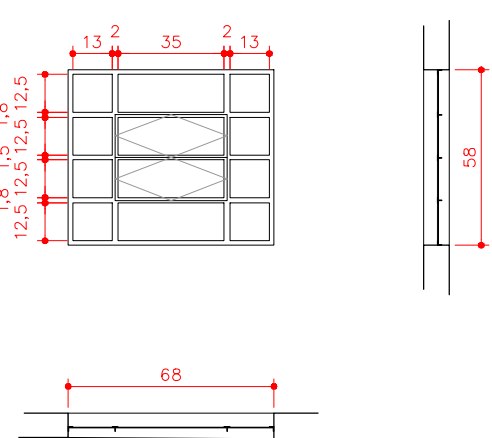


LJ 23
ESQUADRIA DE MADEIRA ESMALTADA

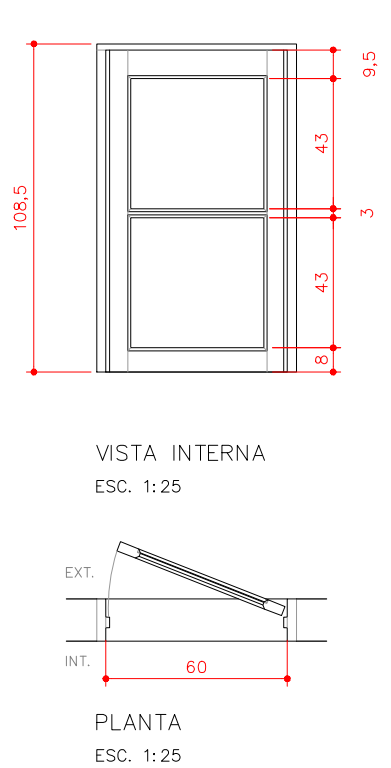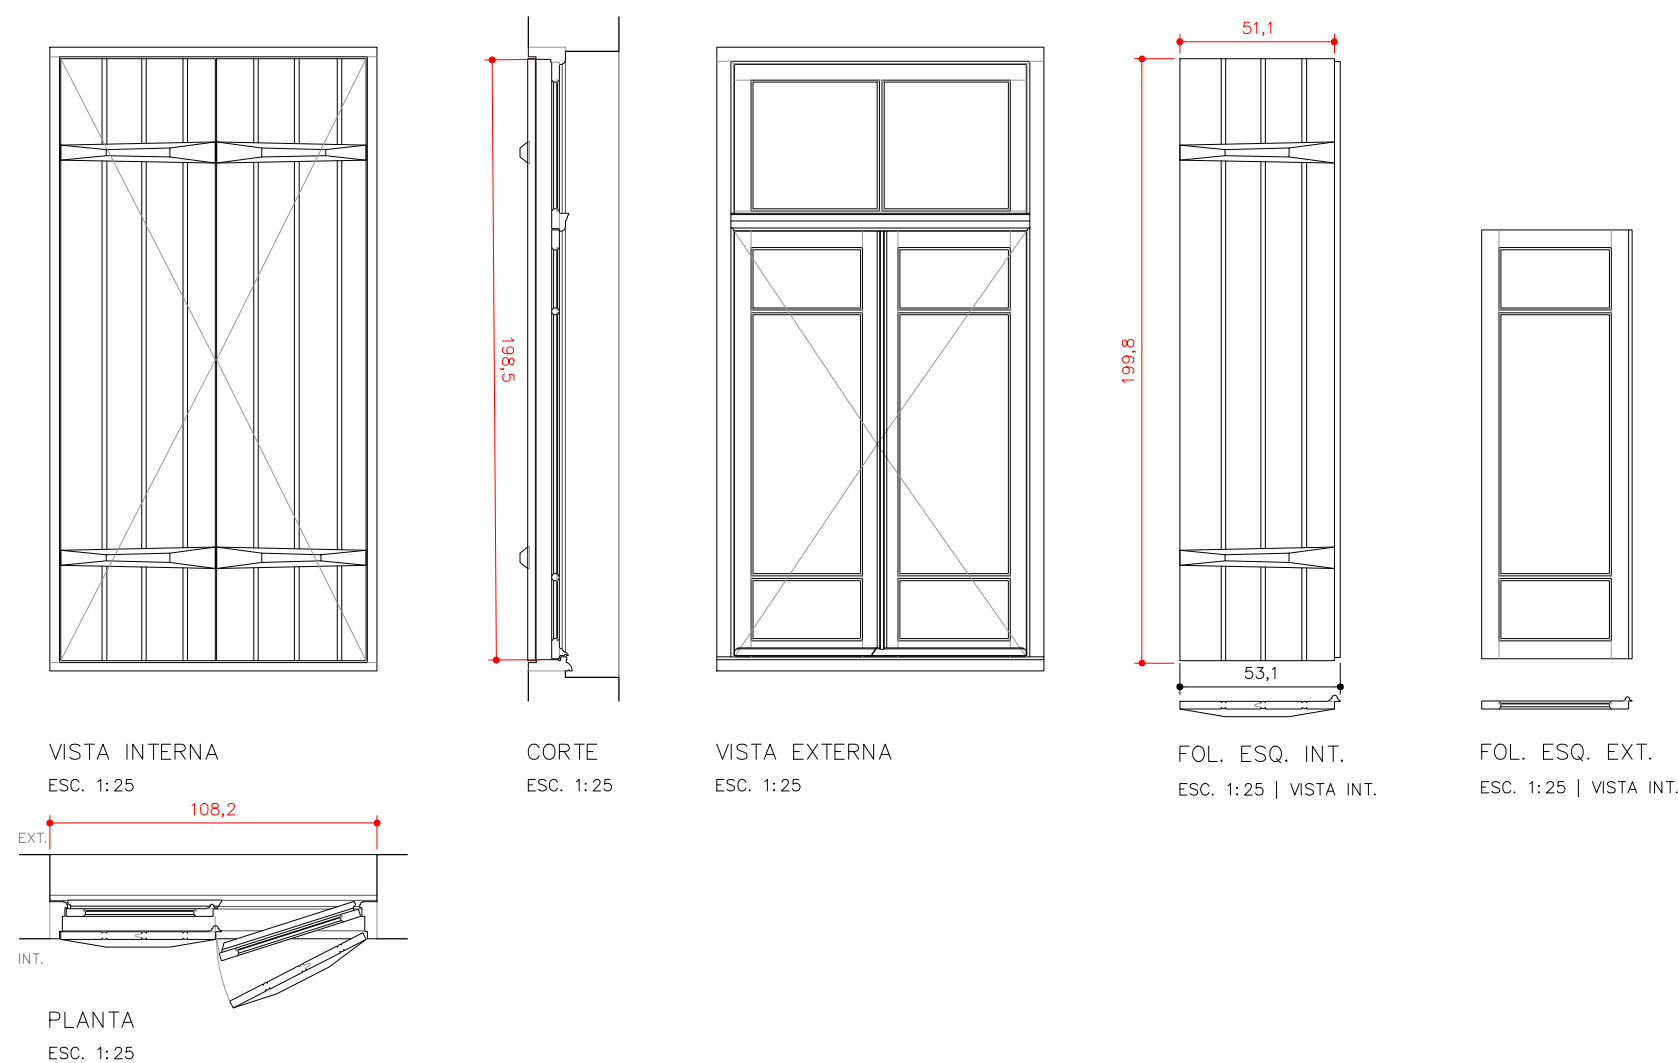LJ 25
ESQUADRIA DE MADEIRA ESMALTADA


LJ 28
ESQUADRIA DE MADEIRA

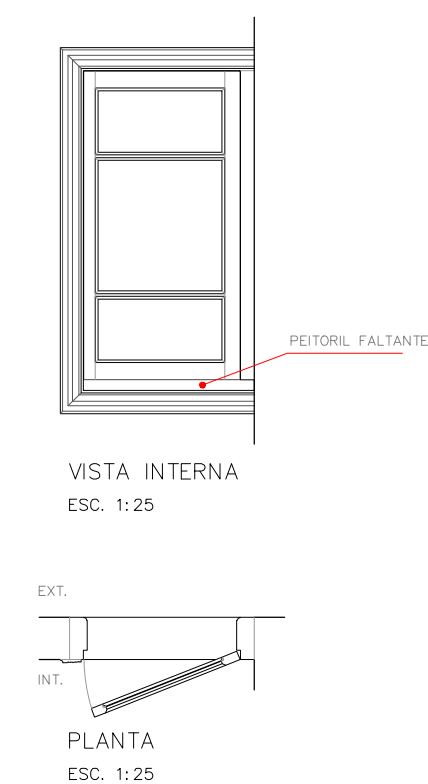

LJ 30
ESQUADRIA DE FERRO

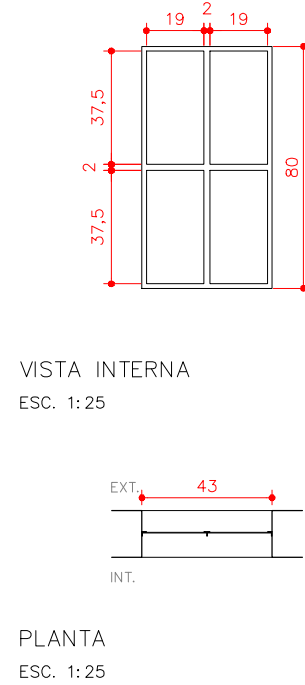

LJ 28
ESQUADRIA DE MADEIRA

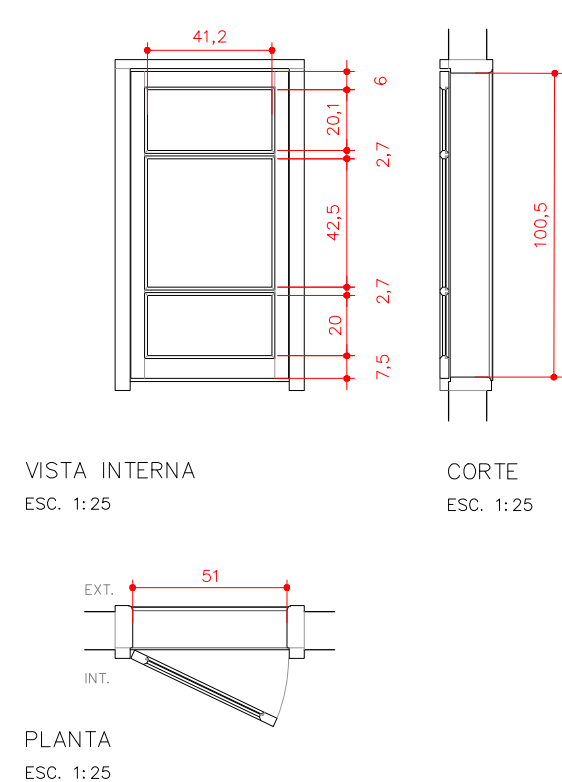[illegible]

--

RESTAURAÇÃO, CONSERVAÇÃO E ADEQUAÇÃO		FOLHA 20/20
ASSUNTO: PLANTAS DE IDENTIFICAÇÃO – BLOCO 06 LEVANTAMENTO DE ESQUADRIAS PROPRIETÁRIO : SECRETARIA MUNICIPAL DE CULTURA PREFEITURA MUNICIPAL DE SÃO PAULO LOCAL : RUA MAESTRO CARDIM, 60 BAIRRO: BELA VISTA – SÃO PAULO – SP CONTRIBUINTE : ZEPEC ESCALA : 1:50		
SITUAÇÃO SEM ESCALA		DECLARO QUE A APROVAÇÃO DO PROJETO NÃO IMPLICA NO RECONHECIMENTO POR PARTE DA PREFEITURA DO DIREITO DE PROPRIEDADE DO TERRENO PROPRIETÁRIO PREFEITURA MUNICIPAL DE SÃO PAULO AUTOR DO PROJETO LUIZ FERNANDO DE ALMEIDA – ARQUITETO CAU:A80309–0 CO-AUTORA DO PROJETO MARIANA VICTOR DE FARIA – ARQUITETA CAU:A67814–7 CO-AUTOR DO PROJETO BENJAMIM MOTA SAVIANI – ARQUITETO CAU:A103707–2 COLABORADORES: ARO. PAULA TEDESCO E MATEUS SANTA CRUZ ESTABREIRA VAN SEBROCK/ESTÉVÃO SABATIER/MARIANA VETTORI ESTILUIZ FELIPE HELOU/PAULA COELHO
ÁREAS VER PLANTA		