


PAVIMENTO TÉRREO | LEVANTAMENTO GEOMÉTRICO
ESCALA 1:50

RESTAURAÇÃO, CONSERVAÇÃO E ADEQUAÇÃO FOLHA
02/19

ASSUNTO: LEVANTAMENTO GEOMÉTRICO – PAVIMENTO TÉRREO
 PROPRIETÁRIO: SECRETARIA MUNICIPAL DE CULTURA
 PREFEITURA MUNICIPAL DE SÃO PAULO
 LOCAL: RUA MAESTRO CARDIM Nº60 (RUA ITOCORÓ – CASA 09)
 BAIRRO: BELA VISTA – SÃO PAULO – SP
 ZEPEC
 CONTRIBUINTE:
 ESCALA: 1:50

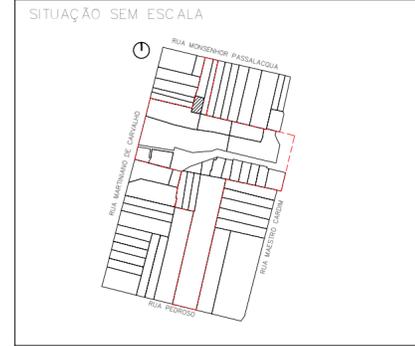

DECLARO QUE A APROVAÇÃO DO PROJETO NÃO IMPLICA NO RECONHECIMENTO POR PARTE DA PREFEITURA DO DIREITO DE PROPRIEDADE DO TERRENO

PROPRIETÁRIO
PREFEITURA MUNICIPAL DE SÃO PAULO


AUTOR DO PROJETO
LUIZ FERNANDO DE ALMEIDA – ARQUITETO
CAU: A80309-0


ÁREAS
VER PLANTA

CO-AUTORA DO PROJETO
MARIANA VICTOR DE FARIA – ARQUITETA
CAU: A67814-7


CO-AUTOR DO PROJETO
BENJAMIM MOTTA SAVIANI – ARQUITETO
CAU: A103707-2
COLABORADORES: ARO, PAULA TEDESCO E MATEUS SANTA CRUZ
ESTIBÁRBARA VAN SEBROECK/ESTEVÃO SABATIER/MARIANA VETRONI

REV	RESP	DATA	OBS

 

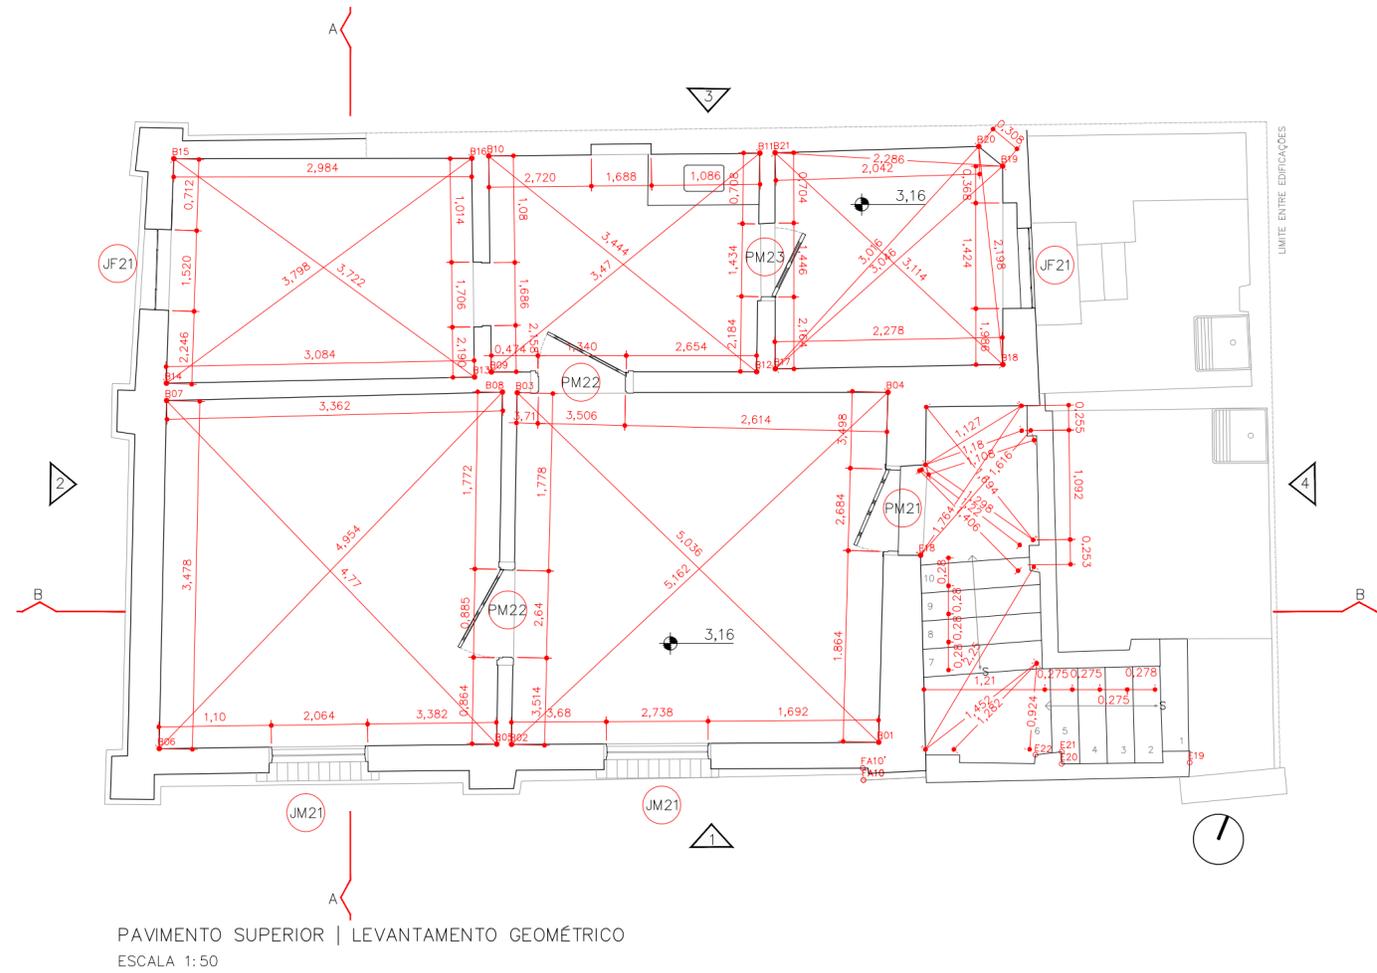

RESTAURAÇÃO, CONSERVAÇÃO E ADEQUAÇÃO		FOLHA 03/19
ASSUNTO:	LEVANTAMENTO GEOMÉTRICO – PAVIMENTO SUPERIOR	
PROPRIETÁRIO:	SECRETARIA MUNICIPAL DE CULTURA PREFEITURA MUNICIPAL DE SÃO PAULO	
LOCAL:	RUA MAESTRO CARDIM Nº60 (RUA ITORORÓ – CASA 09) BAIRRO: BELA VISTA – SÃO PAULO – SP	
CONTRIBUINTE:	ZEPEC	
		ESCALA : 1:50

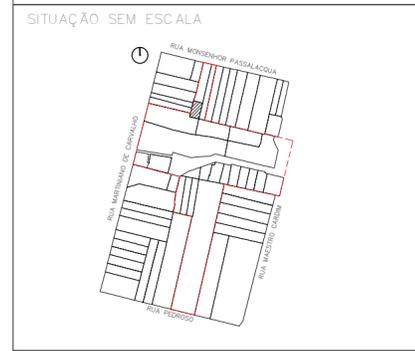

DECLARO QUE A APROVAÇÃO DO PROJETO NÃO IMPLICA NO RECONHECIMENTO POR PARTE DA PREFEITURA DO DIREITO DE PROPRIEDADE DO TERRENO

PROPRIETÁRIO
PREFEITURA MUNICIPAL DE SÃO PAULO

AUTOR DO PROJETO
LUIZ FERNANDO DE ALMEIDA – ARQUITETO
CAU: A80309-0


ÁREAS
VER PLANTA


CO-AUTORA DO PROJETO
MARIANA VICTOR DE FARIA – ARQUITETA
CAU: A67814-7

CO-AUTOR DO PROJETO
BENJAMIM MOTTA SAVIANI – ARQUITETO
CAU: A103707-2

COLABORADORES: ARG. PAULA TEDESCO E MATEUS SANTA CRUZ
ESTIBÁRBARA VAN SEBROECK/ESTEVÃO SABATIER/MARIANA VETRONI

REV	RESP	DATA	OBS

 

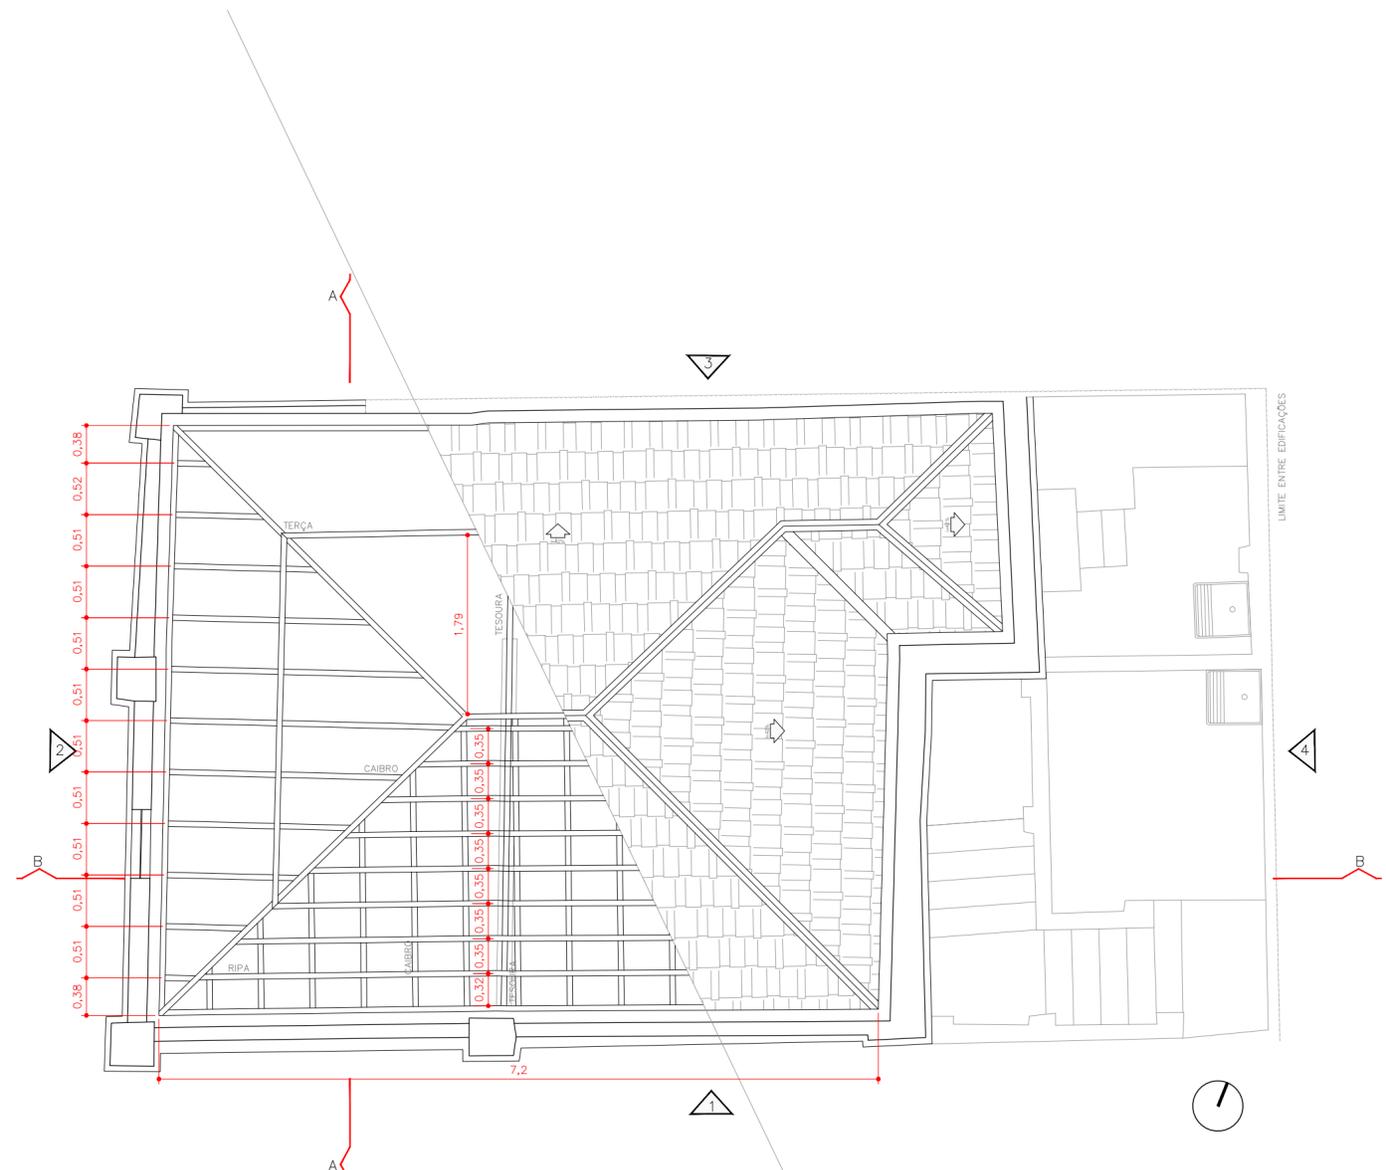

COBERTURA | LEVANTAMENTO GEOMÉTRICO
ESCALA 1:50

RESTAURAÇÃO, CONSERVAÇÃO E ADEQUAÇÃO

FOLHA
04/19

ASSUNTO: LEVANTAMENTO GEOMÉTRICO – COBERTURA

PROPRIETÁRIO: SECRETARIA MUNICIPAL DE CULTURA
PREFEITURA MUNICIPAL DE SÃO PAULO

LOCAL: RUA MAESTRO CARDIM Nº60 (RUA ITOCORÓ – CASA 09)
BAIRRO: BELA VISTA – SÃO PAULO – SP

ZEPEC

CONTRIBUINTE:

ESCALA: 1:50

SITUAÇÃO SEM ESCALA



DECLARO QUE A APROVAÇÃO DO PROJETO NÃO IMPLICA NO RECONHECIMENTO POR PARTE DA PREFEITURA DO DIREITO DE PROPRIEDADE DO TERRENO

PROPRIETÁRIO
PREFEITURA MUNICIPAL DE SÃO PAULO

AUTOR DO PROJETO
LUIZ FERNANDO DE ALMEIDA – ARQUITETO
CAU: A80309-0


ÁREAS
VER PLANTA

CO-AUTORA DO PROJETO
MARIANA VICTOR DE FARIA – ARQUITETA
CAU: A67814-7

CO-AUTOR DO PROJETO
BENJAMIM MOTTA SAVIANI – ARQUITETO
CAU: A103707-2
COLABORADORES: ARO. PAULA TEDESCO E MATEUS SANTA CRUZ
ESTIBÁRBARA VAN SEBROECK/ESTEVÃO SABATIER/MARIANA VETRONE

REV	RESP	DATA	OBS




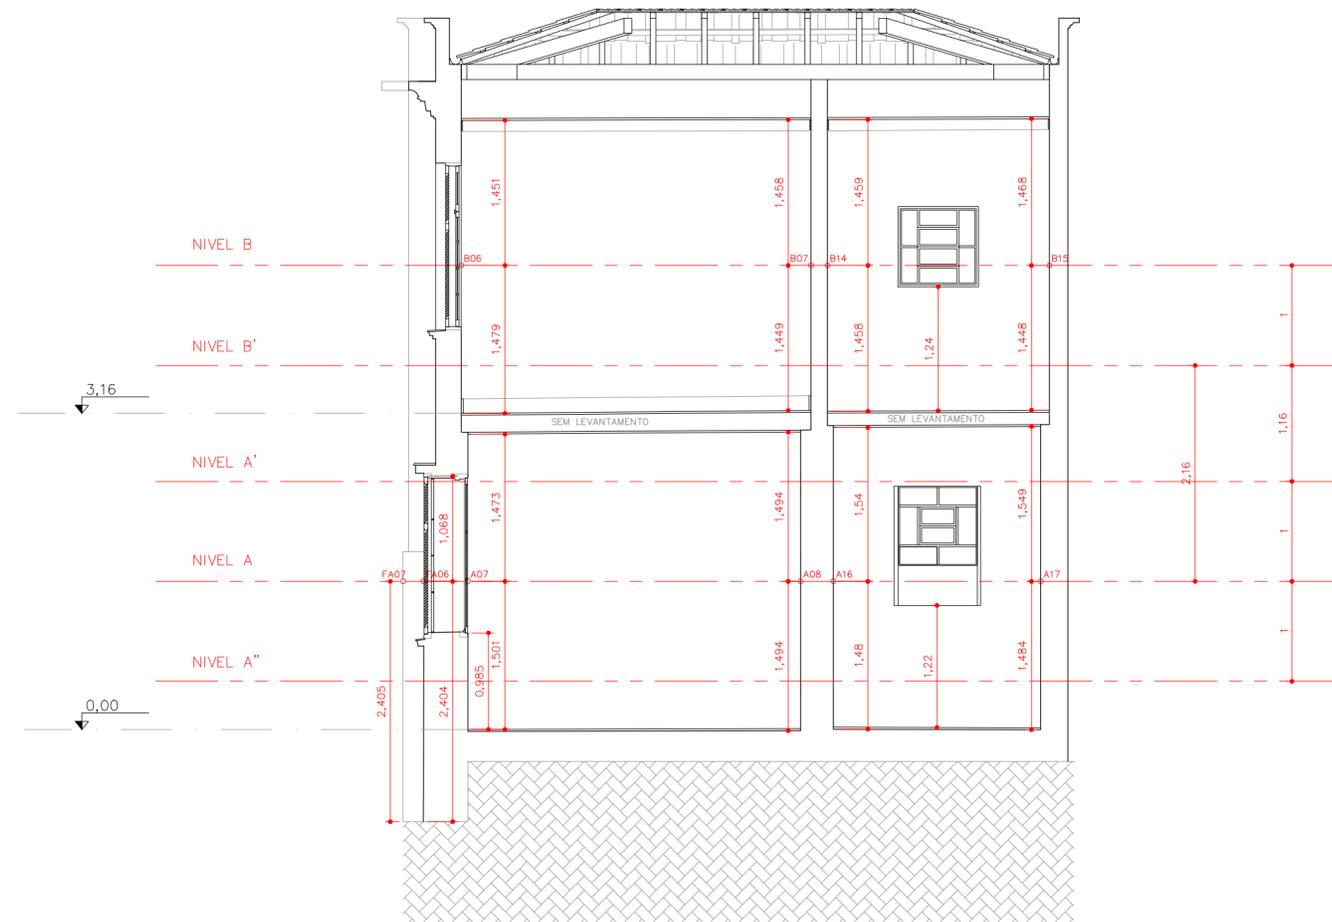

CORTE AA | LEVANTAMENTO GEOMÉTRICO
 ESCALA 1:50

RESTAURAÇÃO, CONSERVAÇÃO E ADEQUAÇÃO FOLHA 05/19

ASSUNTO: LEVANTAMENTO GEOMÉTRICO – CORTE AA
 PROPRIETÁRIO: SECRETARIA MUNICIPAL DE CULTURA
 PREFEITURA MUNICIPAL DE SÃO PAULO
 LOCAL: RUA MAESTRO CARDIM Nº60 (RUA ITOCORÓ – CASA 09)
 BAIRRO: BELA VISTA – SÃO PAULO – SP
 ZEPEC
 CONTRIBUINTE:
 ESCALA: 1:50

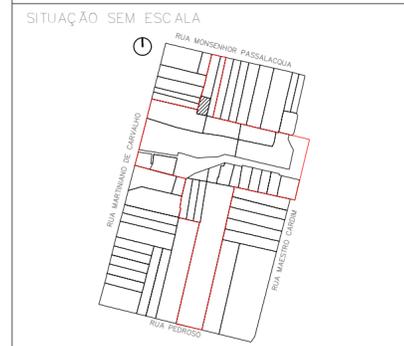

DECLARO QUE A APROVAÇÃO DO PROJETO NÃO IMPLICA NO RECONHECIMENTO POR PARTE DA PREFEITURA DO DIREITO DE PROPRIEDADE DO TERRENO

PROPRIETÁRIO
 PREFEITURA MUNICIPAL DE SÃO PAULO

AUTOR DO PROJETO
 LUIZ FERNANDO DE ALMEIDA – ARQUITETO
 CAU: A80309-0


ÁREAS
 VER PLANTA

CO-AUTORA DO PROJETO
 MARIANA VICTOR DE FARIA – ARQUITETA
 CAU: A67814-7

CO-AUTOR DO PROJETO
 BENJAMIM MOTTA SAVIANI – ARQUITETO
 CAU: A103707-2
 COLABORADORES: ARQ. PAULA TEDESCO E MATHEUS SANTA CRUZ
 ESTIBÁRBARA VAN SEBROECK/ESTEVÃO SABATIER/MARIANA VETRONE


REV	RESP	DATA	OBS



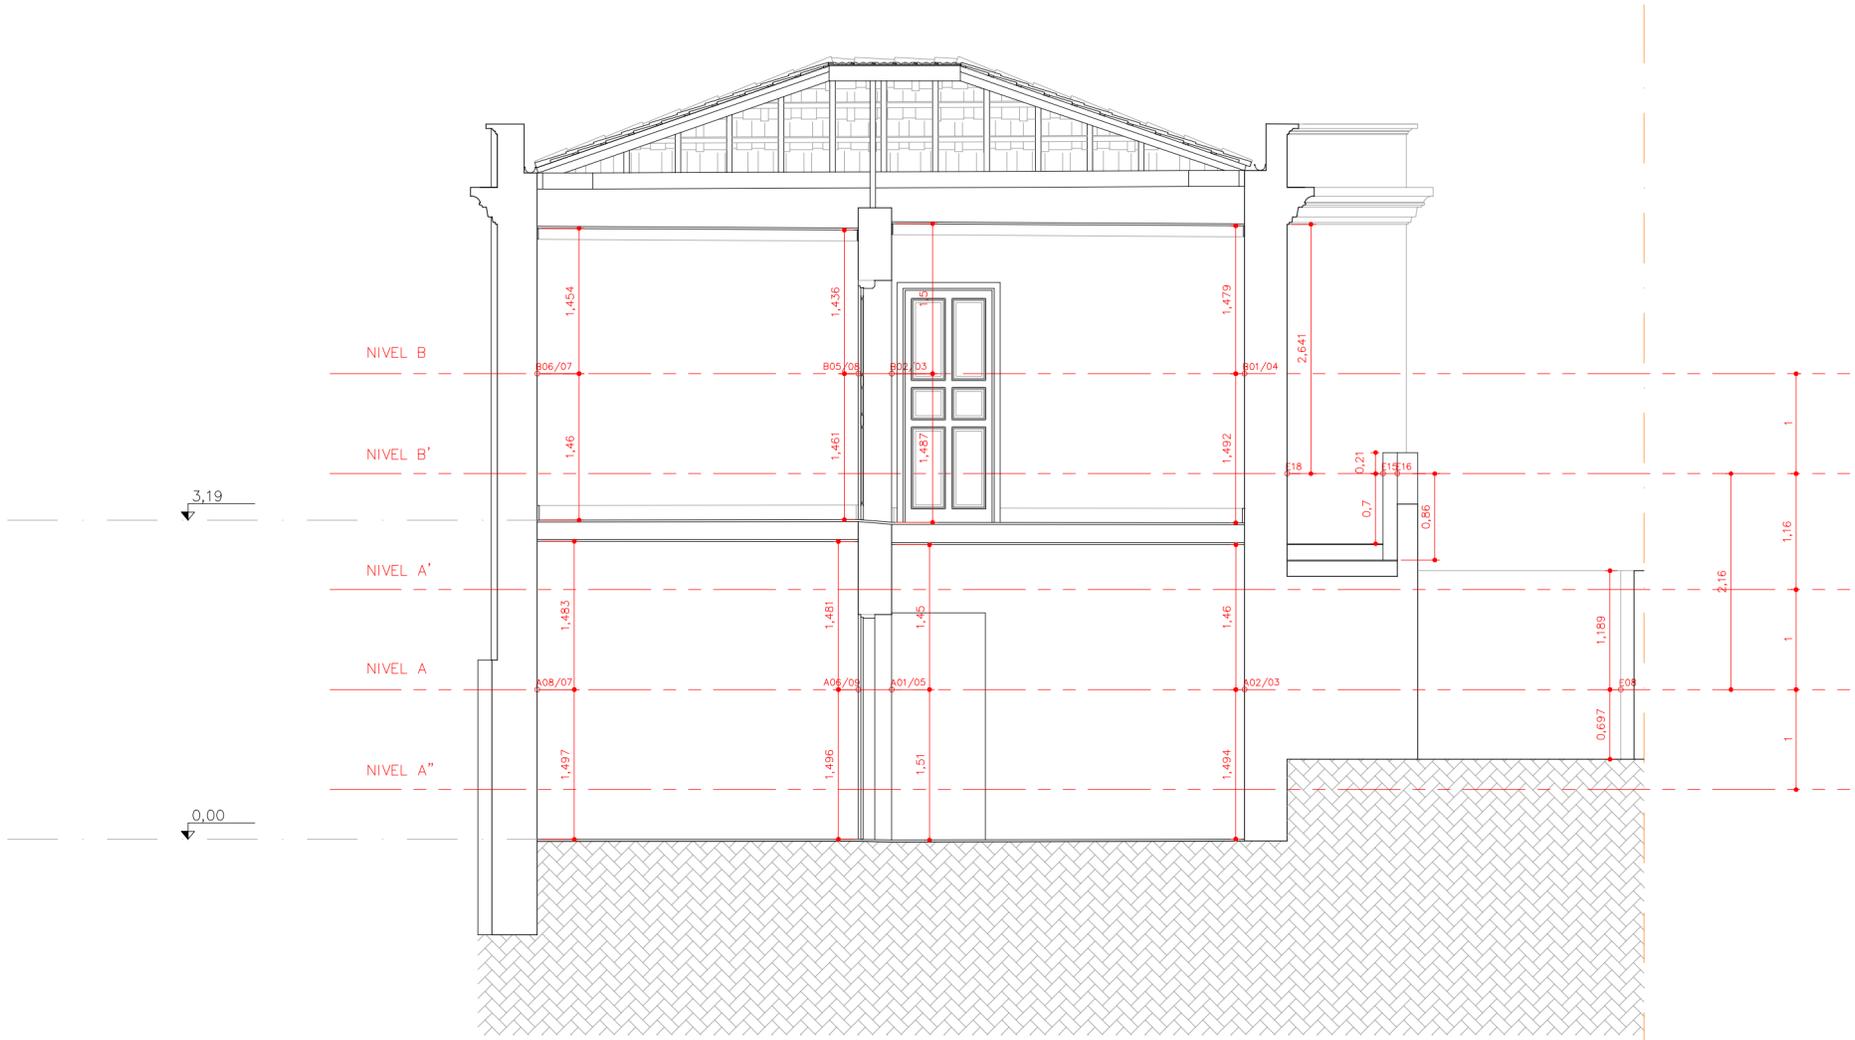

CORTE BB | LEVANTAMENTO GEOMÉTRICO
ESCALA 1:50

ASSUNTO: LEVANTAMENTO GEOMÉTRICO – CORTE BB
 PROPRIETÁRIO: SECRETARIA MUNICIPAL DE CULTURA
 PREFEITURA MUNICIPAL DE SÃO PAULO
 LOCAL: RUA MAESTRO CARDIM, Nº60 (RUA ITORORÓ – CASA 09)
 BAIRRO: BELA VISTA – SÃO PAULO – SP
 ZEPEC
 CONTRIBUINTE:
 ESCALA: 1:50

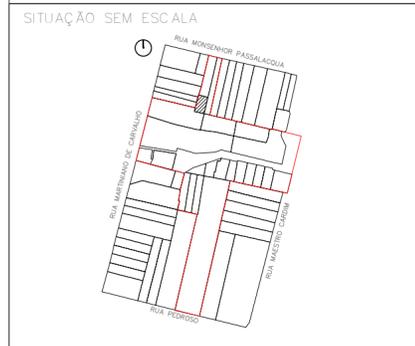

DECLARO QUE A APROVAÇÃO DO PROJETO NÃO IMPLICA NO RECONHECIMENTO POR PARTE DA PREFEITURA DO DIREITO DE PROPRIEDADE DO TERRENO

PROPRIETÁRIO
PREFEITURA MUNICIPAL DE SÃO PAULO

AUTOR DO PROJETO
LUIZ FERNANDO DE ALMEIDA – ARQUITETO
CAU: A80309-0


ÁREAS
VER PLANTA

CO-AUTORA DO PROJETO
MARIANA VICTOR DE FARIA – ARQUITETA
CAU: A67814-7

CO-AUTOR DO PROJETO
BENJAMIM MOTTA SAVIANI – ARQUITETO
CAU: A103707-2
COLABORADORES: ARQ. PAULA TEDESCO E MATEUS SANTA CRUZ
EST. BÁRBARA VAN SEBROECK/ESTEVÃO SABATIER/MARIANA VETRONE

REV	RESP	DATA	OBS

NOTA: CONFERIR MEDIDAS NO LOCAL.

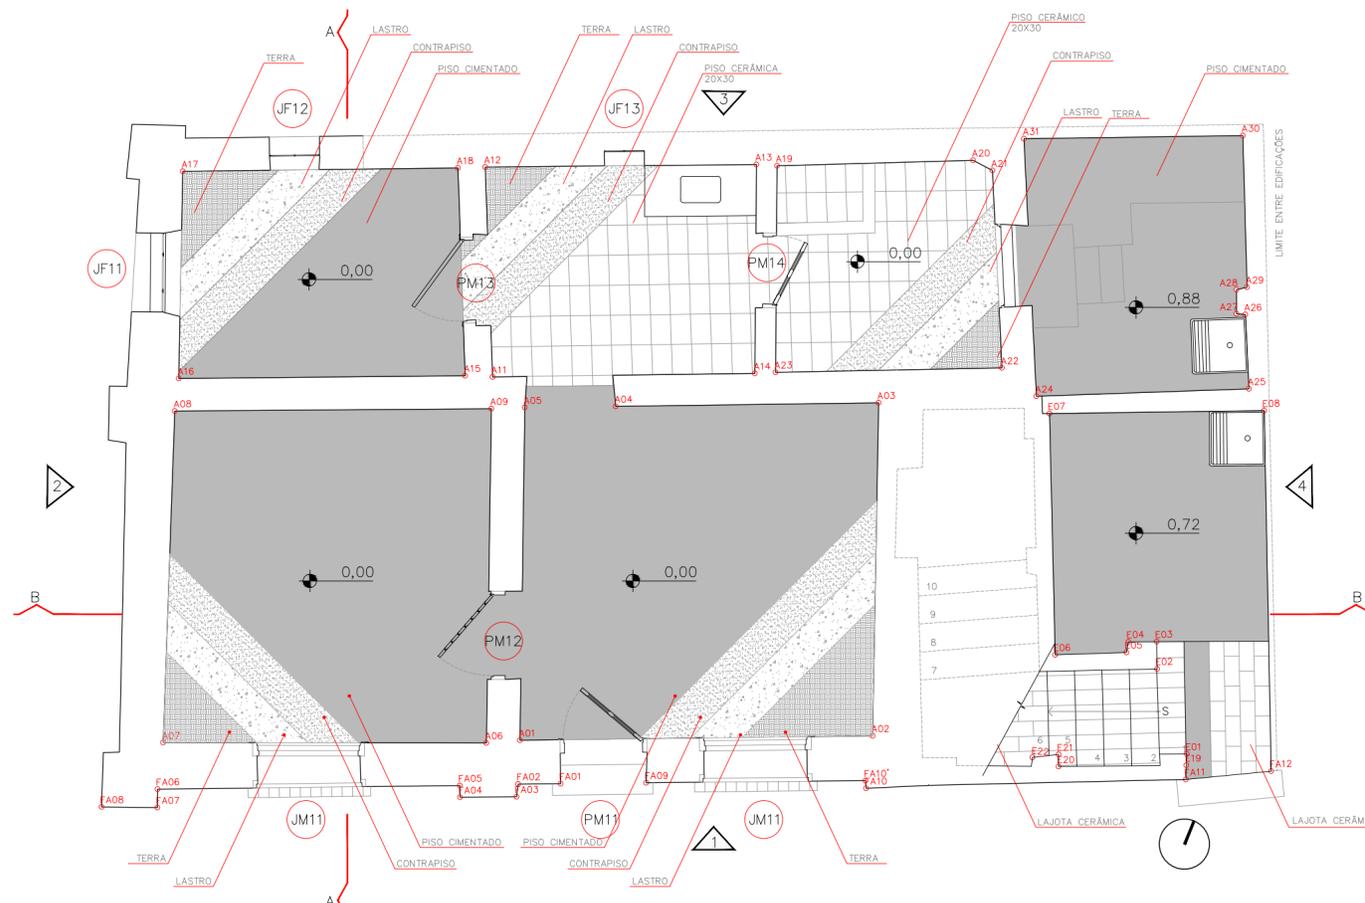

PAVIMENTO – TÉRREO | LEVANTAMENTO ARQUITETÔNICO
 ESCALA 1:50


ASSUNTO: LEVANTAMENTO ARQUITETÔNICO – PAVIMENTO TÉRREO

PROPRIETÁRIO: SECRETARIA MUNICIPAL DE CULTURA
 PREFEITURA MUNICIPAL DE SÃO PAULO

LOCAL: RUA MAESTRO CARDIM Nº60 (RUA ITORORÓ – CASA 09)
 BAIRRO: BELA VISTA – SÃO PAULO – SP

CONTRIBUINTE: ZEPEC

ESCALA: 1:50

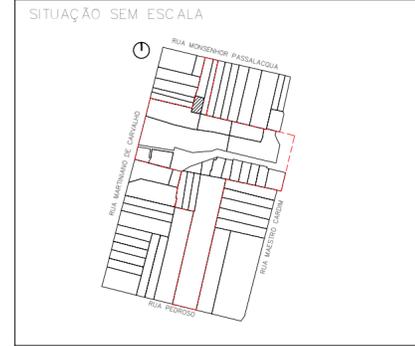

DECLARO QUE A APROVAÇÃO DO PROJETO NÃO IMPLICA NO RECONHECIMENTO POR PARTE DA PREFEITURA DO DIREITO DE PROPRIEDADE DO TERRENO

PROPRIETÁRIO
 PREFEITURA MUNICIPAL DE SÃO PAULO

AUTOR DO PROJETO
 LUIZ FERNANDO DE ALMEIDA – ARQUITETO
 CAU: A80309-0

ÁREAS
 VER PLANTA


CO-AUTORA DO PROJETO
 MARIANA VICTOR DE FARIA – ARQUITETA
 CAU: A67814-7

CO-AUTOR DO PROJETO
 BENJAMIM MOTTA SAVIANI – ARQUITETO
 CAU: A103707-2

COLABORADORES: ARO, PAULA TEDESCO E MATEUS SANTA CRUZ
 ESTÍBARBARA VAN SEBROECK/ESTEVÃO SABATIER/MARIANA VETRONE

REV	RESP	DATA	OBS



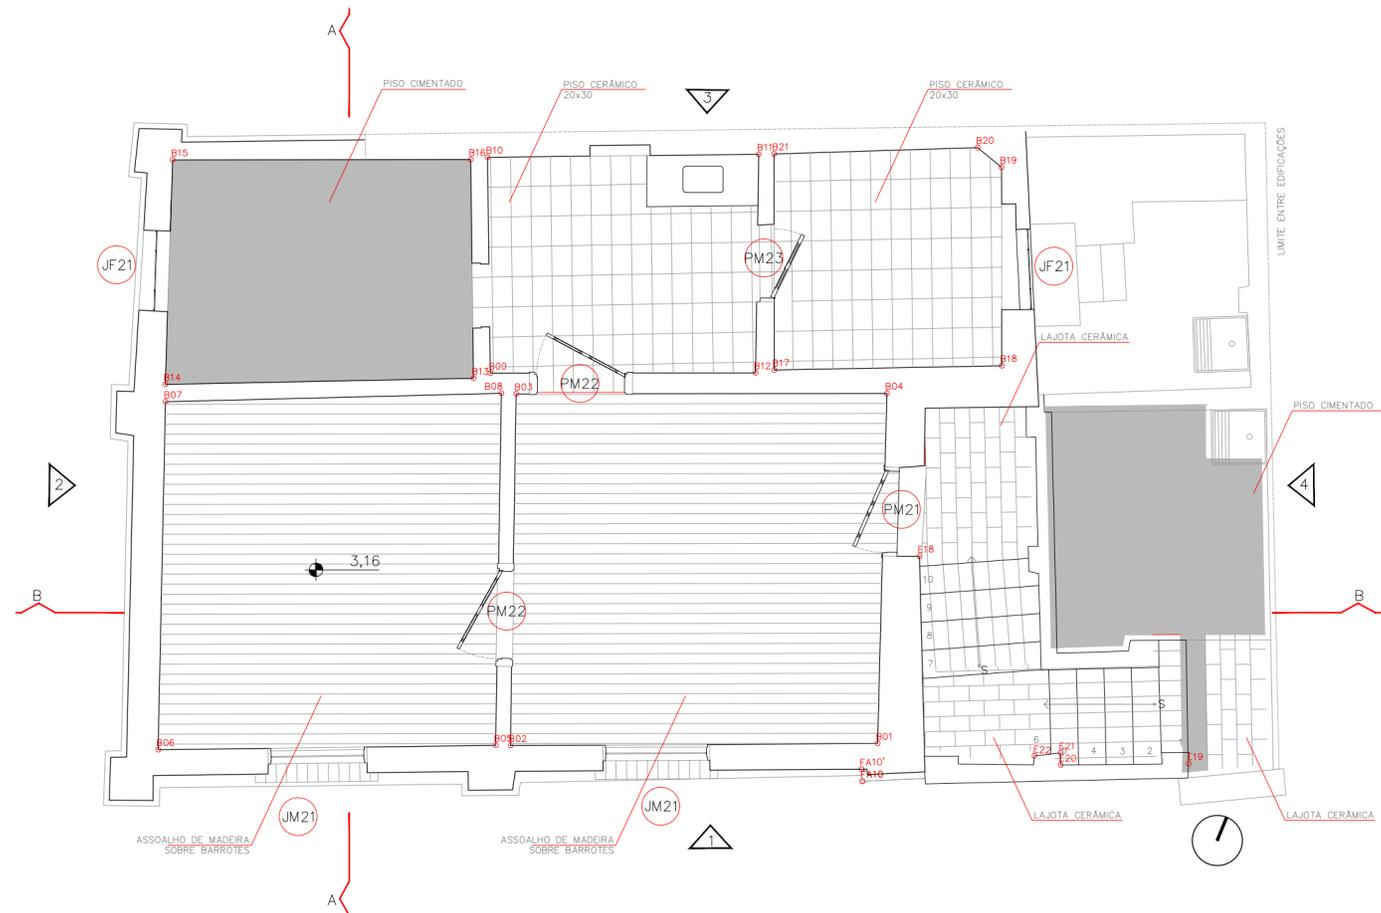

PAVIMENTO SUPERIOR | LEVANTAMENTO ARQUITETÔNICO
 ESCALA 1:50

RESTAURAÇÃO, CONSERVAÇÃO E ADEQUAÇÃO FOLHA
08/19

ASSUNTO: LEVANTAMENTO ARQUITETÔNICO – PAVIMENTO SUPERIOR
 PROPRIETÁRIO: SECRETARIA MUNICIPAL DE CULTURA
 PREFEITURA MUNICIPAL DE SÃO PAULO
 LOCAL: RUA MAESTRO CARDIM Nº60 (RUA ITORORÓ – CASA 09)
 BAIRRO: BELA VISTA – SÃO PAULO – SP
 ZEPEC
 CONTRIBUINTE:
 ESCALA: 1:50



DECLARO QUE A APROVAÇÃO DO PROJETO NÃO IMPLICA NO RECONHECIMENTO POR PARTE DA PREFEITURA DO DIREITO DE PROPRIEDADE DO TERRENO

PROPRIETÁRIO
 PREFEITURA MUNICIPAL DE SÃO PAULO

AUTOR DO PROJETO
 LUIZ FERNANDO DE ALMEIDA – ARQUITETO
 CAU: A80309-0


ÁREAS
 VER PLANTA

CO-AUTORA DO PROJETO
 MARIANA VICTOR DE FARIA – ARQUITETA
 CAU: A67814-7

CO-AUTOR DO PROJETO
 BENJAMIM MOTTA SAVIANI – ARQUITETO
 CAU: A103707-2
 COLABORADORES: ARG. PAULA TEDESCO E MATEUS SANTA CRUZ
 ESTIBÁRBARA VAN SEBROECK/ESTEVÃO SABATIER/MARIANA VETRONE

REV	RESP	DATA	OBS



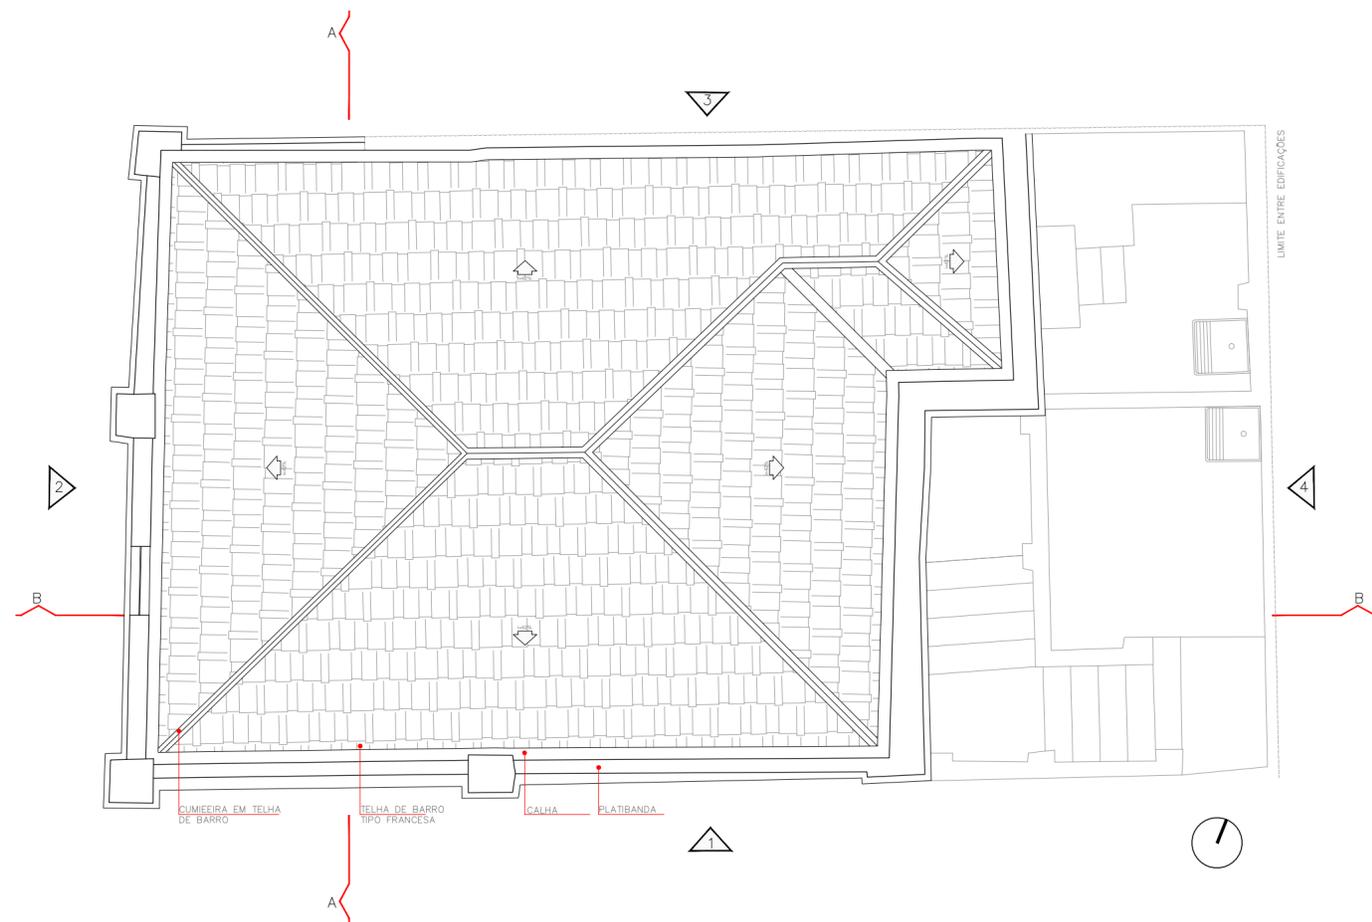


COBERTURA | LEVANTAMENTO ARQUITETÔNICO
ESCALA 1:50

REV	RESP	DATA	OBS



RESTAURAÇÃO, CONSERVAÇÃO E ADEQUAÇÃO		FOLHA 09/19
ASSUNTO: LEVANTAMENTO ARQUITETÔNICO – COBERTURA		
PROPRIETÁRIO: SECRETARIA MUNICIPAL DE CULTURA PREFEITURA MUNICIPAL DE SÃO PAULO		
LOCAL: RUA MAESTRO CARDIM Nº60 (RUA ITORORÓ – CASA 09) BAIRRO: BELA VISTA – SÃO PAULO – SP		ZEPEC
CONTRIBUINTE:		ESCALA: 1:50
SITUAÇÃO SEM ESCALA		DECLARO QUE A APROVAÇÃO DO PROJETO NÃO IMPLICA NO RECONHECIMENTO POR PARTE DA PREFEITURA DO DIREITO DE PROPRIEDADE DO TERRENO
		PROPRIETÁRIO PREFEITURA MUNICIPAL DE SÃO PAULO
ÁREAS VER PLANTA		AUTOR DO PROJETO LUIZ FERNANDO DE ALMEIDA – ARQUITETO CAU: A80309-0
		CO-AUTORA DO PROJETO MARIANA VICTOR DE FARIA – ARQUITETA CAU: A67814-7
		CO-AUTOR DO PROJETO BENJAMIM MOTTA SAVIANI – ARQUITETO CAU: A103707-2
		COLABORADORES: ARO. PAULA TEDESCO E MATHEUS SANTA CRUZ ESTÍBARBARA VAN SEBROECK/ESTEVÃO SABATIER/MARIANA VETRONE

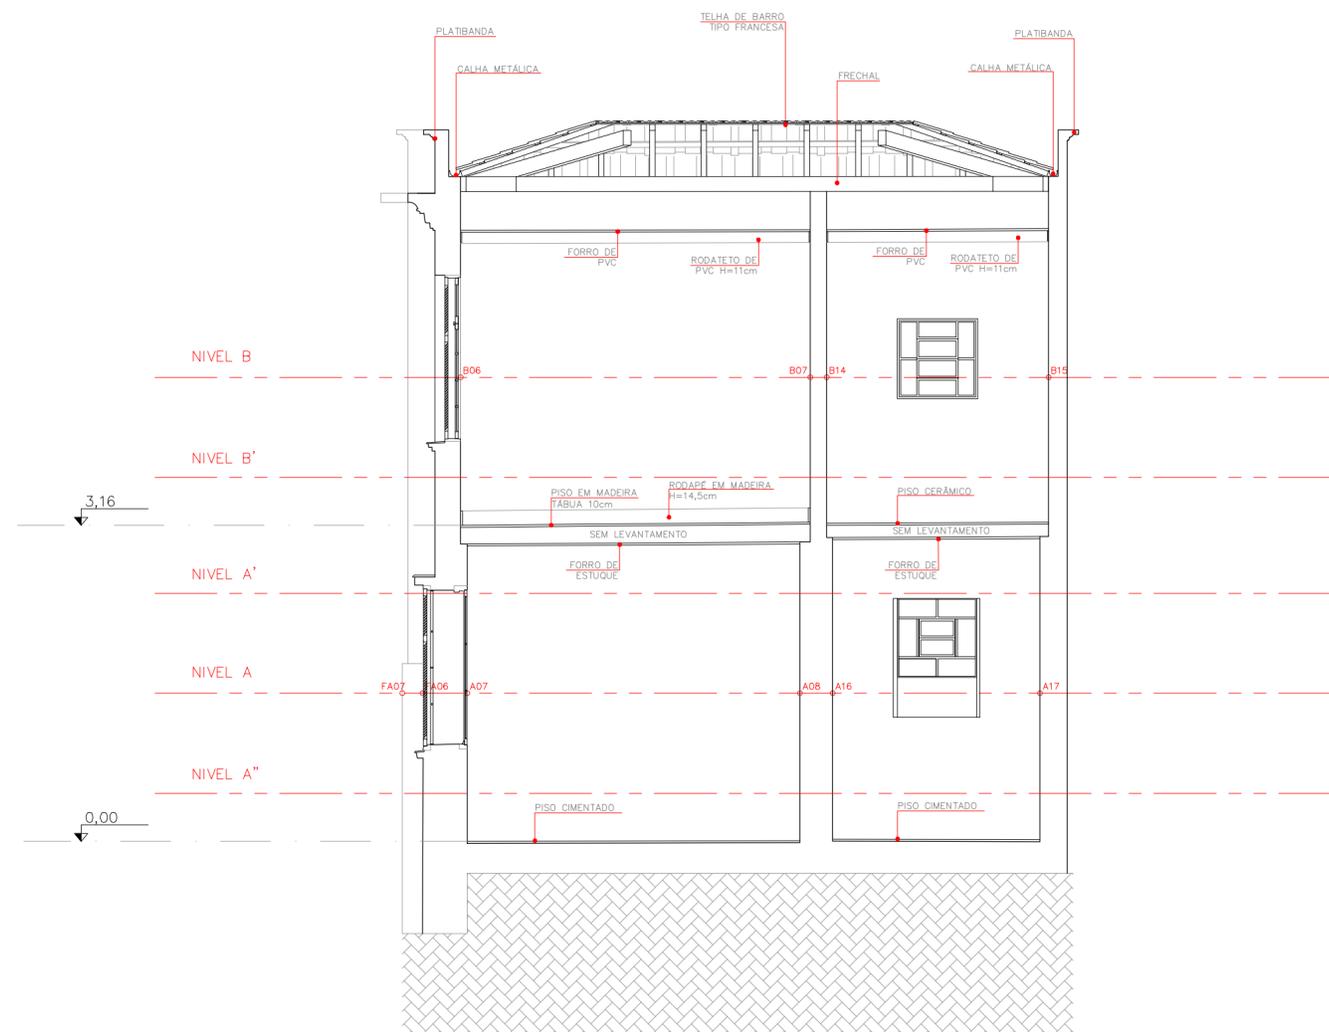

CORTE AA | LEVANTAMENTO ARQUITETÔNICO
ESCALA 1:50

RESTAURAÇÃO, CONSERVAÇÃO E ADEQUAÇÃO

FOLHA
10/19

ASSUNTO: LEVANTAMENTO ARQUITETÔNICO – CORTE AA

PROPRIETÁRIO: SECRETARIA MUNICIPAL DE CULTURA
PREFEITURA MUNICIPAL DE SÃO PAULO

LOCAL: RUA MAESTRO CARDIM N°60 (RUA ITOCORÓ, CASA 09)
BAIRRO: BELA VISTA – SÃO PAULO – SP

ZEPEC

CONTRIBUINTE:

ESCALA: 1:50

SITUAÇÃO SEM ESCALA



DECLARO QUE A APROVAÇÃO DO PROJETO NÃO IMPLICA NO RECONHECIMENTO POR PARTE DA PREFEITURA DO DIREITO DE PROPRIEDADE DO TERRENO

PROPRIETÁRIO
PREFEITURA MUNICIPAL DE SÃO PAULO

AUTOR DO PROJETO
LUIZ FERNANDO DE ALMEIDA – ARQUITETO
CAU: A80309-0


ÁREAS
VER PLANTA

CO-AUTORA DO PROJETO
MARIANA VICTOR DE FARIA – ARQUITETA
CAU: A67814-7

CO-AUTOR DO PROJETO
BENJAMIM MOTTA SAVIANI – ARQUITETO
CAU: A103707-2
COLABORADORES: ARQ. PAULA TEDESCO E MATHEUS SANTA CRUZ
ESTIBÁRBARA VAN SEBROECK/ESTEVÃO SABATIER/MARIANA VETRONI

REV	RESP	DATA	OBS



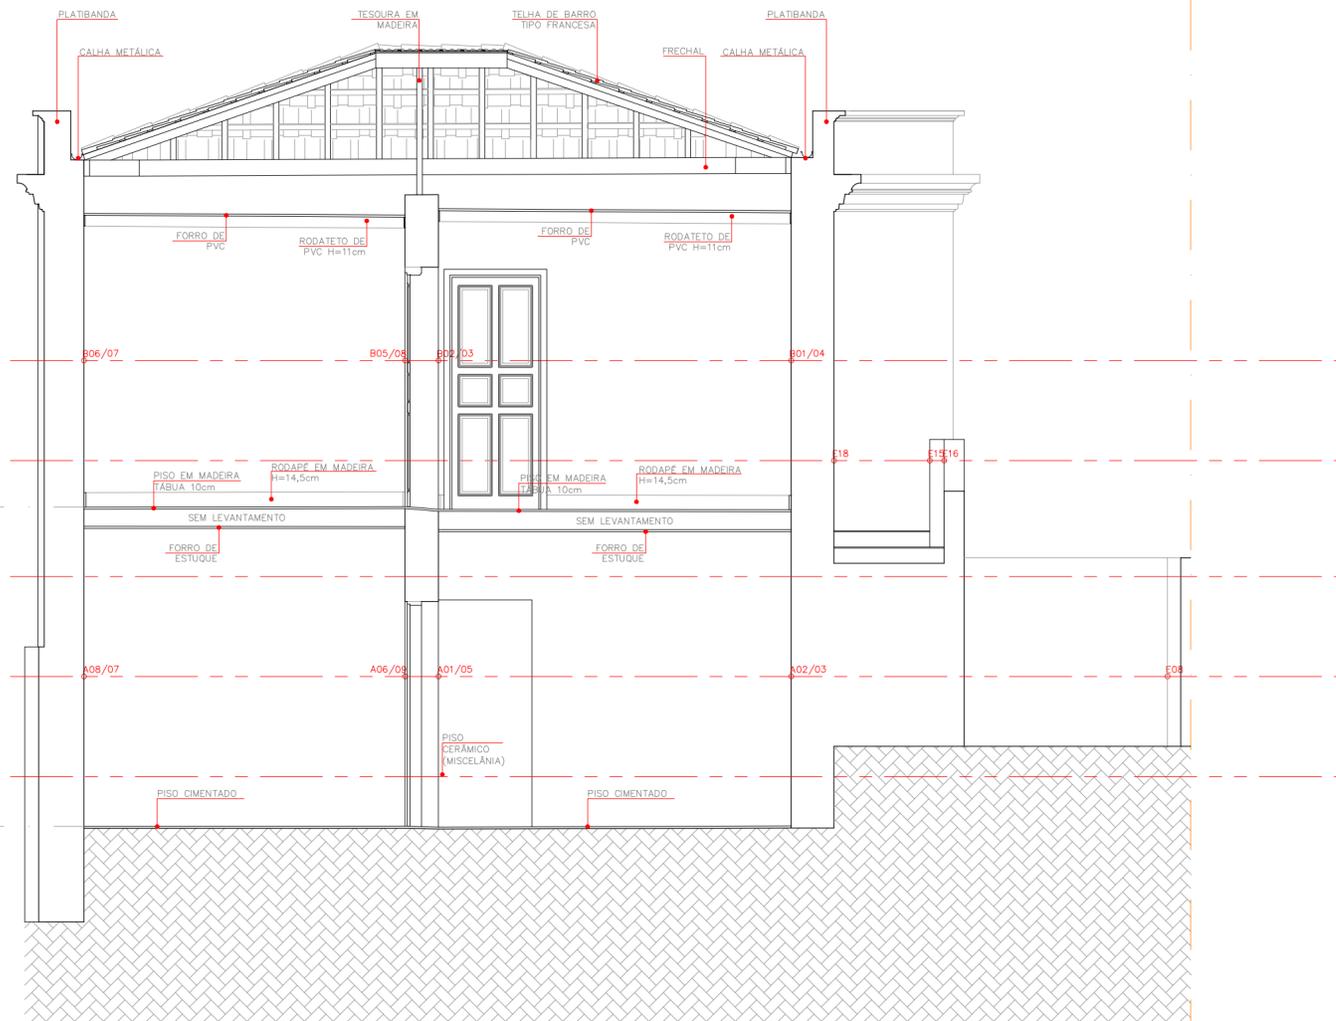

CORTE BB | LEVANTAMENTO ARQUITETÔNICO
 ESCALA 1:50

ASSUNTO: LEVANTAMENTO ARQUITETÔNICO – CORTE BB
 PROPRIETÁRIO: SECRETARIA MUNICIPAL DE CULTURA
 PREFEITURA MUNICIPAL DE SÃO PAULO
 LOCAL: RUA MAESTRO CARDIM Nº60 (RUA ITOCORÓ, CASA 09)
 BAIRRO: BELA VISTA – SÃO PAULO – SP
 ZEPEC
 CONTRIBUINTE:
 ESCALA: 1:50



DECLARO QUE A APROVAÇÃO DO PROJETO NÃO IMPLICA NO RECONHECIMENTO POR PARTE DA PREFEITURA DO DIREITO DE PROPRIEDADE DO TERRENO

PROPRIETÁRIO
 PREFEITURA MUNICIPAL DE SÃO PAULO

AUTOR DO PROJETO
 LUIZ FERNANDO DE ALMEIDA – ARQUITETO
 CAU: A80309-0

ÁREAS
 VER PLANTA

CO-AUTORA DO PROJETO
 MARIANA VICTOR DE FARIA – ARQUITETA
 CAU: A67814-7


CO-AUTOR DO PROJETO
 BENJAMIM MOTTA SAVIANI – ARQUITETO
 CAU: A103707-2
 COLABORADORES: ARQ.PAULA TEDESCO E MATEUS SANTA CRUZ
 ESTIBÁRBARA VAN SEBROECK/ESTEVÃO SABATIER/MARIANA VETRONE

REV	RESP	DATA	OBS



LEGENDA DE PATOLOGIAS:


MATERIAL INTERESSADO:	TIJOLO/CERÂMICA	ARGAMASSA	VÁRIOS MATERIAIS
PATOLOGIA:	ALVENARIA EXPOSTA	ALTERAÇÃO CROMÁTICA	INTERVENÇÃO ERRÔNEA
		ARGAMASSA DIFERENCIADA	VEGETAÇÃO INFESTANTE
		DESCASCAMENTO	
		EFLORESCÊNCIA	
		MANCHA	
		PÁTINA BIOLÓGICA	
		TRINCA	

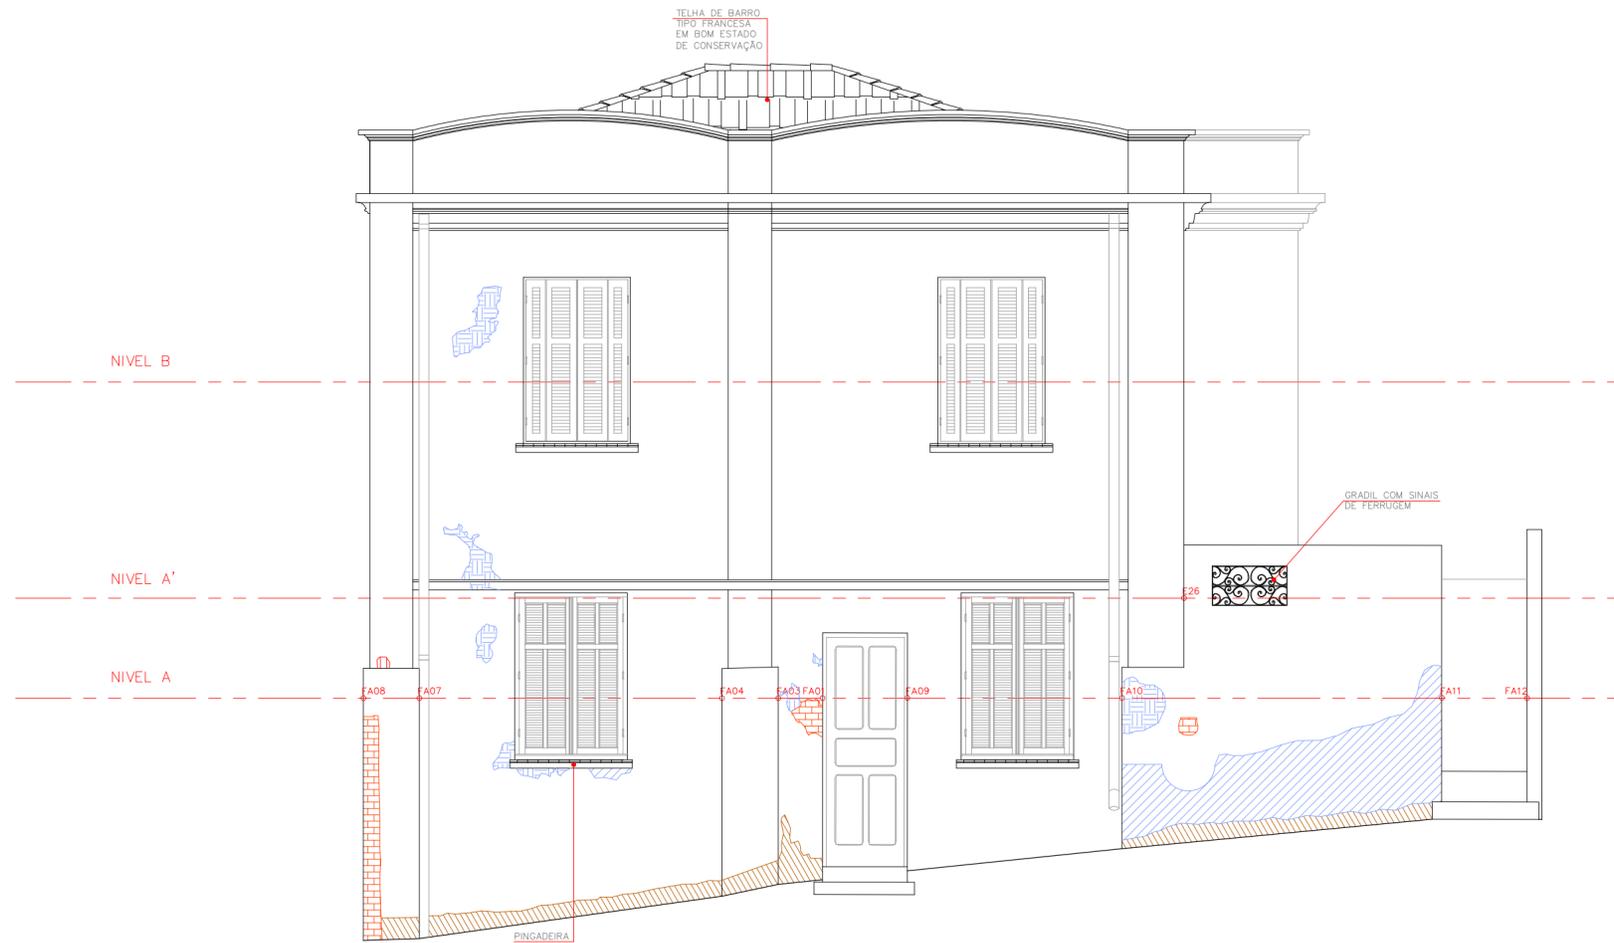

ELEVAÇÃO 1 | MAPEAMENTO DE DANOS
ESCALA 1:50

RESTAURAÇÃO, CONSERVAÇÃO E ADEQUAÇÃO FOLHA 15/19

ASSUNTO: MAPEAMENTO DE DANOS – ELEVAÇÃO 1
 PROPRIETÁRIO: SECRETARIA MUNICIPAL DE CULTURA
 PREFEITURA MUNICIPAL DE SÃO PAULO
 LOCAL: RUA MAESTRO CARDIM, 60 (RUA ITORORÓ, CASA 09)
 BAIRRO: BELA VISTA – SÃO PAULO – SP
 ZEPEC
 CONTRIBUINTE:
 ESCALA: 1:50

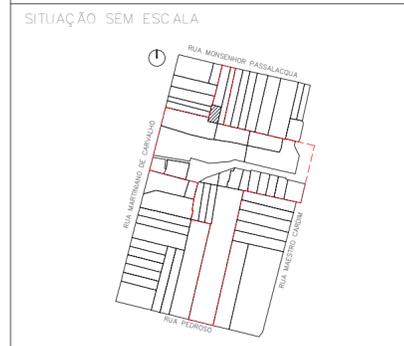

DECLARO QUE A APROVAÇÃO DO PROJETO NÃO IMPLICA NO RECONHECIMENTO POR PARTE DA PREFEITURA DO DIREITO DE PROPRIEDADE DO TERRENO

PROPRIETÁRIO
 PREFEITURA MUNICIPAL DE SÃO PAULO

AUTOR DO PROJETO
 LUIZ FERNANDO DE ALMEIDA – ARQUITETO
 CAU: A80309-0

ÁREAS
 VER PLANTA

CO-AUTORA DO PROJETO
 MARIANA VICTOR DE FARIA – ARQUITETA
 CAU: A67814-7


CO-AUTOR DO PROJETO
 BENJAMIM MOTTA SAVIANI – ARQUITETO
 CAU: A103707-2
 COLABORADORES: ARQ. PAULA TEDESCO E MATEUS SANTA CRUZ
 ESTIBÁRBARA VAN SEBROECK/ESTEVÃO SABATIER/MARIANA VETRONE

REV	RESP	DATA	OBS

NOTA: CONFERIR MEDIDAS NO LOCAL.

LEGENDA DE PATOLOGIAS:

MATERIAL INTERESSADO:	TIJOLO/CERÂMICA	ARGAMASSA	VÁRIOS MATERIAIS
PATOLOGIA:	ALVENARIA EXPOSTA	ALTERAÇÃO CROMÁTICA	INTERVENÇÃO ERRÔNEA
		ARGAMASSA DIFERENCIADA	VEGETAÇÃO INFESTANTE
		DESCASCAMENTO	
		EFLORESCÊNCIA	
		MANCHA	
		PÁTINA BIOLÓGICA	
		TRINCA	

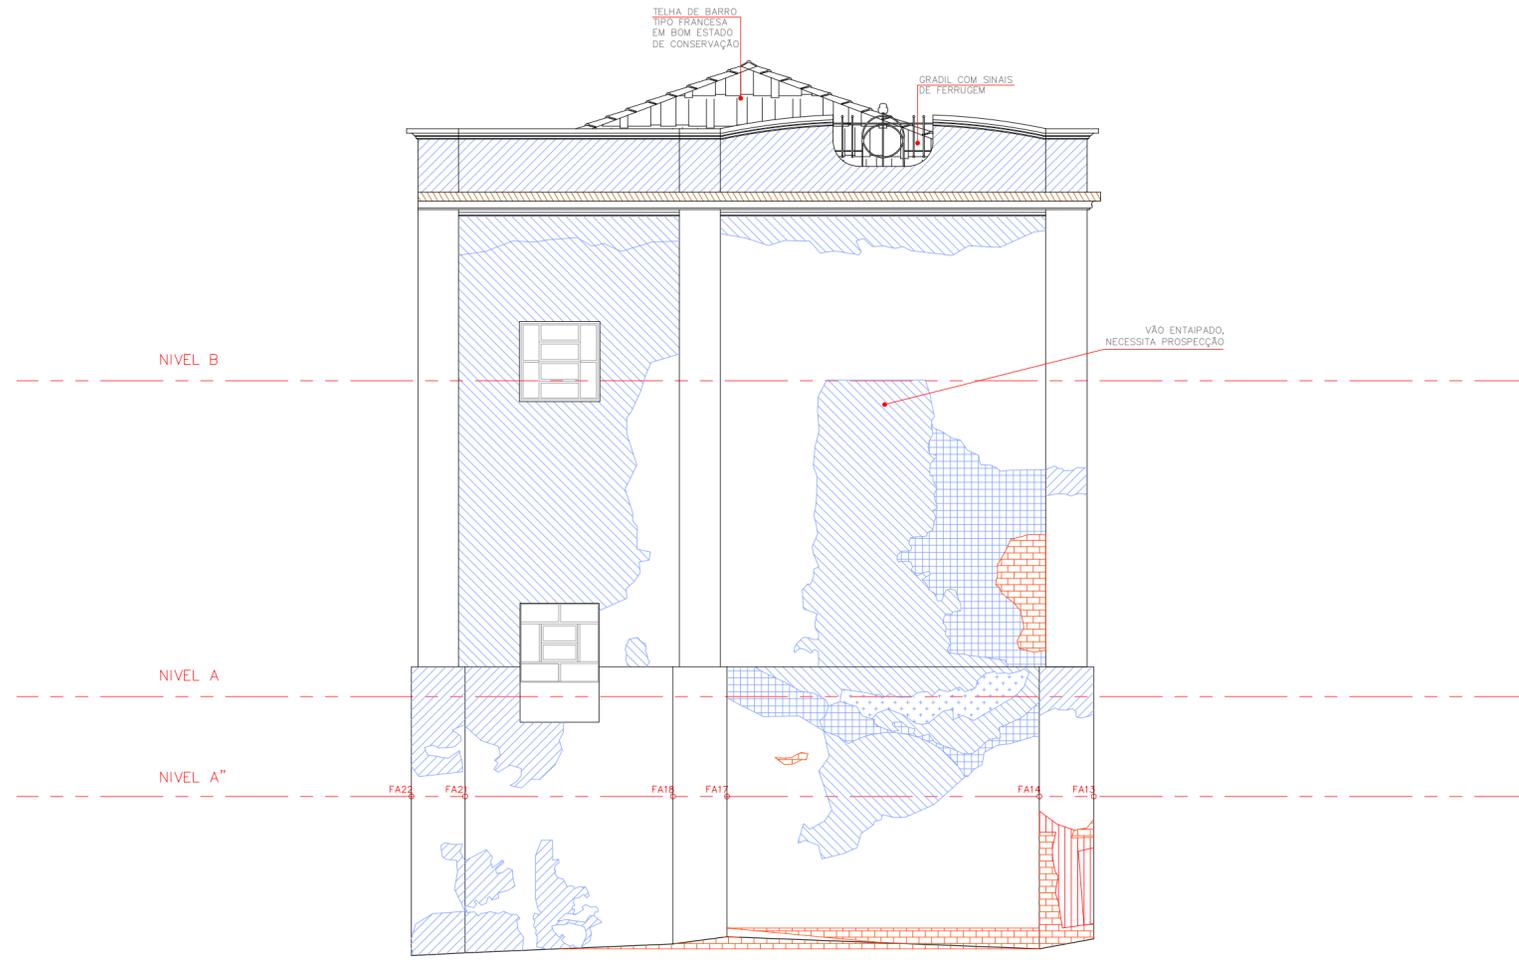

ELEVAÇÃO 2 | MAPEAMENTO DE DANOS
ESCALA 1:50

RESTAURAÇÃO, CONSERVAÇÃO E ADEQUAÇÃO FOLHA
16/19

ASSUNTO: MAPEAMENTO DE DANOS – ELEVAÇÃO 1
 PROPRIETÁRIO: SECRETARIA MUNICIPAL DE CULTURA
 PREFEITURA MUNICIPAL DE SÃO PAULO
 LOCAL: RUA MAESTRO CARDIM, 60 (RUA ITORORÓ, CASA 09)
 BAIRRO: BELA VISTA – SÃO PAULO – SP
 ZEPEC
 CONTRIBUINTE:
 ESCALA: 1:50



DECLARO QUE A APROVAÇÃO DO PROJETO NÃO IMPLICA NO RECONHECIMENTO POR PARTE DA PREFEITURA DO DIREITO DE PROPRIEDADE DO TERRENO

PROPRIETÁRIO
PREFEITURA MUNICIPAL DE SÃO PAULO

AUTOR DO PROJETO
LUIZ FERNANDO DE ALMEIDA – ARQUITETO
CAU: A80309-0

ÁREAS
VER PLANTA

CO-AUTORA DO PROJETO
MARIANA VICTOR DE FARIA – ARQUITETA
CAU: A67814-7


CO-AUTOR DO PROJETO
BENJAMIM MOTTA SAVIANI – ARQUITETO
CAU: A103707-2
COLABORADORES: ARQ. PAULA TEDESCO E MATEUS SANTA CRUZ
ESTIBÁRBARA VAN SEBROECK/ESTEVÃO SABATIER/MARIANA VETRONE

REV	RESP	DATA	OBS


NOTA: CONFERIR MEDIDAS NO LOCAL.

LEGENDA DE PATOLOGIAS:

MATERIAL INTERESSADO:	TIJOLO/CERÂMICA	ARGAMASSA	VÁRIOS MATERIAIS
PATOLOGIA:	ALVENARIA EXPOSTA	ALTERAÇÃO CROMÁTICA	INTERVENÇÃO ERRÔNEA
		ARGAMASSA DIFERENCIADA	VEGETAÇÃO INFESTANTE
		DESCASCAMENTO	
		EFLORESCÊNCIA	
		MANCHA	
		PÁTINA BIOLÓGICA	
		TRINCA	

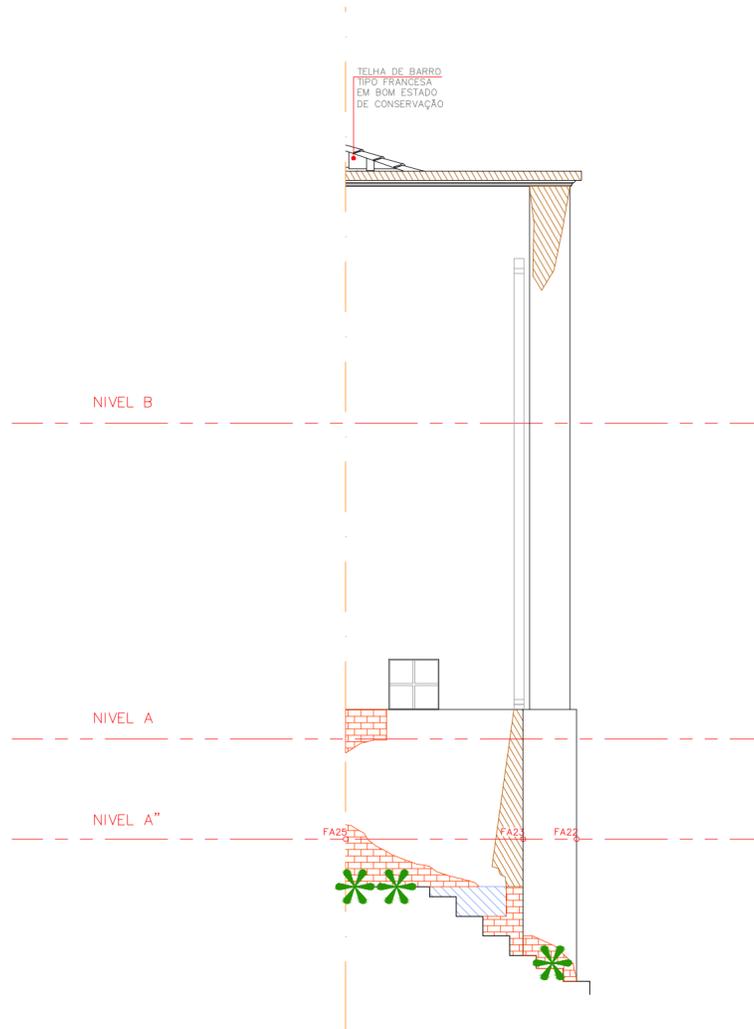


ELEVAÇÃO 3 | MAPEAMENTO DE DANOS
ESCALA 1:50

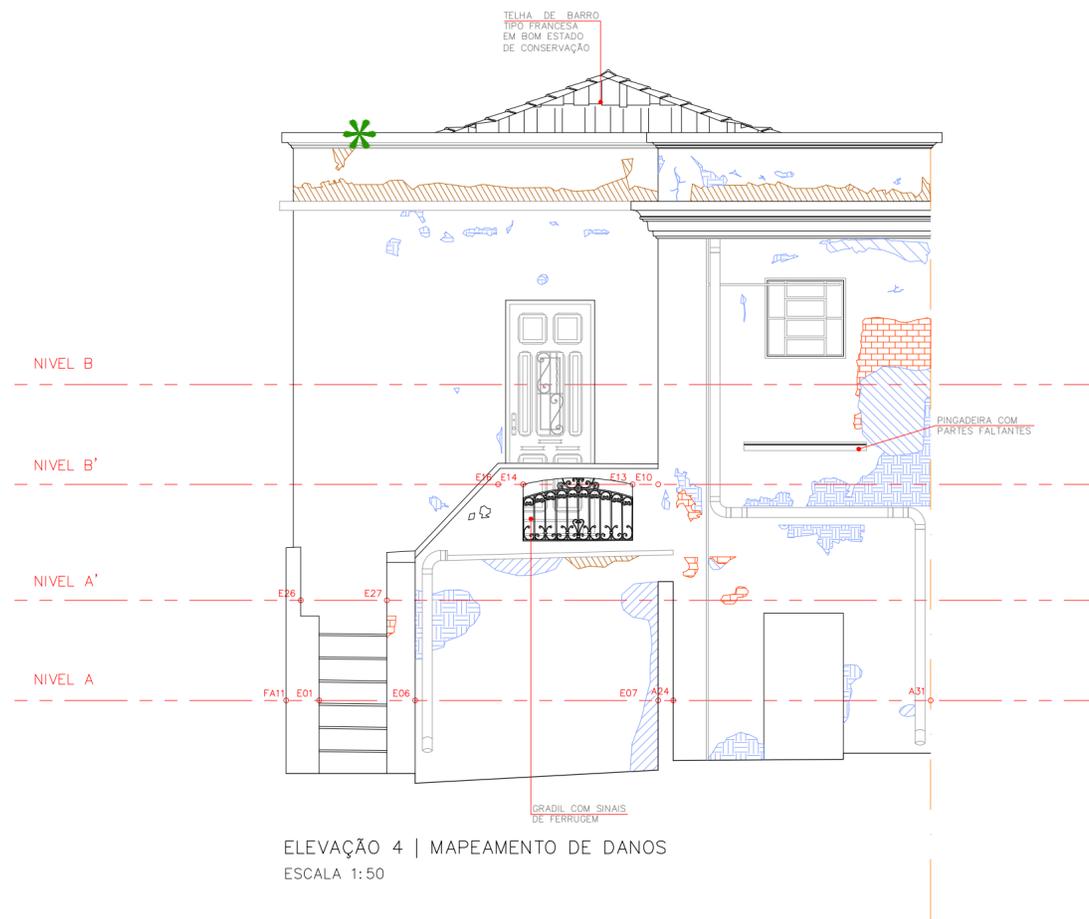

ELEVAÇÃO 4 | MAPEAMENTO DE DANOS
ESCALA 1:50

RESTAURAÇÃO, CONSERVAÇÃO E ADEQUAÇÃO FOLHA 17/19

ASSUNTO: MAPEAMENTO DE DANOS – ELEVAÇÃO 1
 PROPRIETÁRIO: SECRETARIA MUNICIPAL DE CULTURA
 PREFEITURA MUNICIPAL DE SÃO PAULO
 LOCAL: RUA MAESTRO CARDIM, 60 (RUA ITORORÓ, CASA 09)
 BAIRRO: BELA VISTA – SÃO PAULO – SP
 ZEPEC
 CONTRIBUINTE:
 ESCALA: 1:50

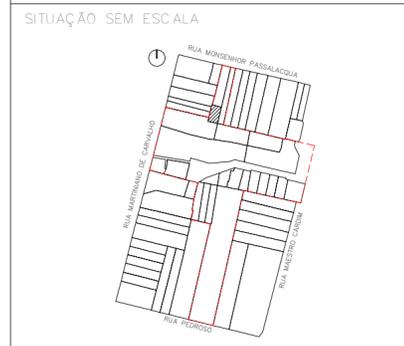

DECLARO QUE A APROVAÇÃO DO PROJETO NÃO IMPLICA NO RECONHECIMENTO POR PARTE DA PREFEITURA DO DIREITO DE PROPRIEDADE DO TERRENO

PROPRIETÁRIO
PREFEITURA MUNICIPAL DE SÃO PAULO

AUTOR DO PROJETO
LUIZ FERNANDO DE ALMEIDA – ARQUITETO
CAU: A80309-0

ÁREAS
VER PLANTA

CO-AUTORA DO PROJETO
MARIANA VICTOR DE FARIA – ARQUITETA
CAU: A67814-7

CO-AUTOR DO PROJETO
BENJAMIM MOTTA SAVIANI – ARQUITETO
CAU: A103707-2

COLABORADORES: ARQ. PAULA TEDESCO E MATEUS SANTA CRUZ
ESTIBÁRBARA VAN SEBROECK/ESTEVÃO SABATIER/MARIANA VETRONE

REV	RESP	DATA	OBS

NOTA: CONFERIR MEDIDAS NO LOCAL.

